F E D C B A

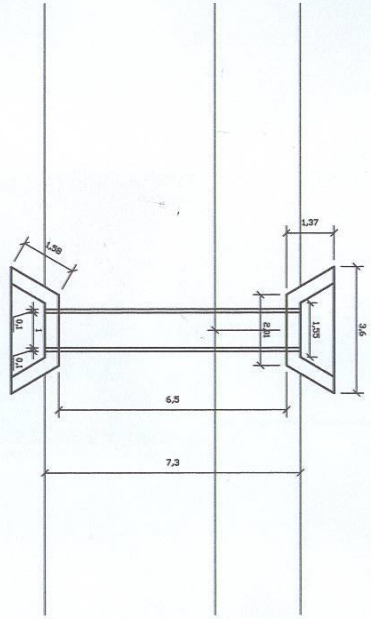

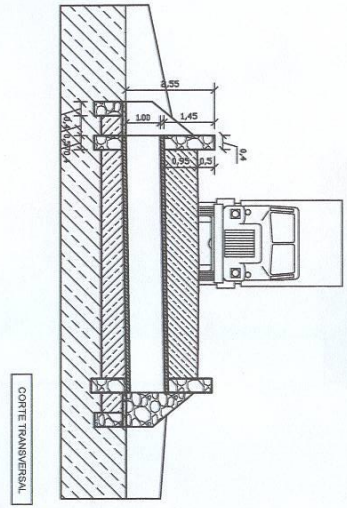

CORTE TRANSVERSAL

MUNICIPALIDAD DE NUEVA ESPERANZA

DISTRITO DE NUEVA ESPERANZA- COLONIA MARANGATU
DEPARTAMENTO DE CANINDEYÚ

ALCANTARILLA RIO SAN CRISTOBAL
PLANTA DE UBICACION

Escala: 1:500

Proyectista : Arq. Oscar Vega Fretes
Domicilio: Edmundo Reyes Nº 152 - San Lorenzo

FIRMA

DISEÑO N
01

F E D C B A

F E D C B A

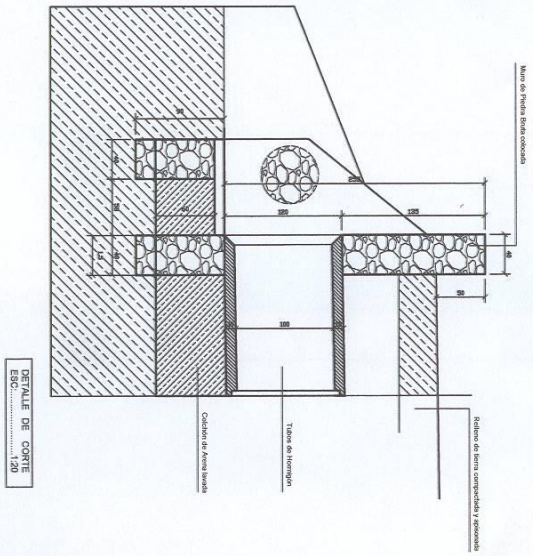

DETALLE DE CORTE
ESC:.....1:20

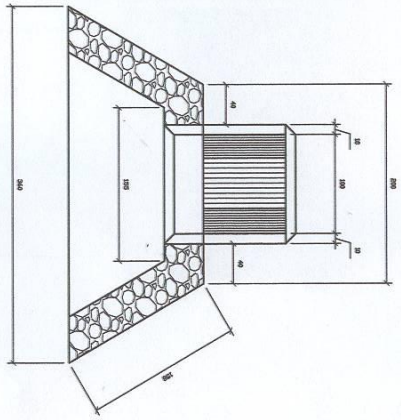

DETALLE DE PLANTA
ESC:.....1:20

MUNICIPALIDAD DE NUEVA ESPERANZA DISTRITO DE NUEVA ESPERANZA- COLONIA MARANGATU DEPARTAMENTO DE CANINDEYÚ	ALCANTARILLA RIO SAN CRISTOBAL PLANTA DE UBICACION Escala: 1:500	Proyectista : Arq. Oscar Vega Fretes Domicilio: Edmundo Reyes Nº 152 - San Lorenzo FIRMA	**DISEÑO Nº** 01

F E D C B A