PLANO

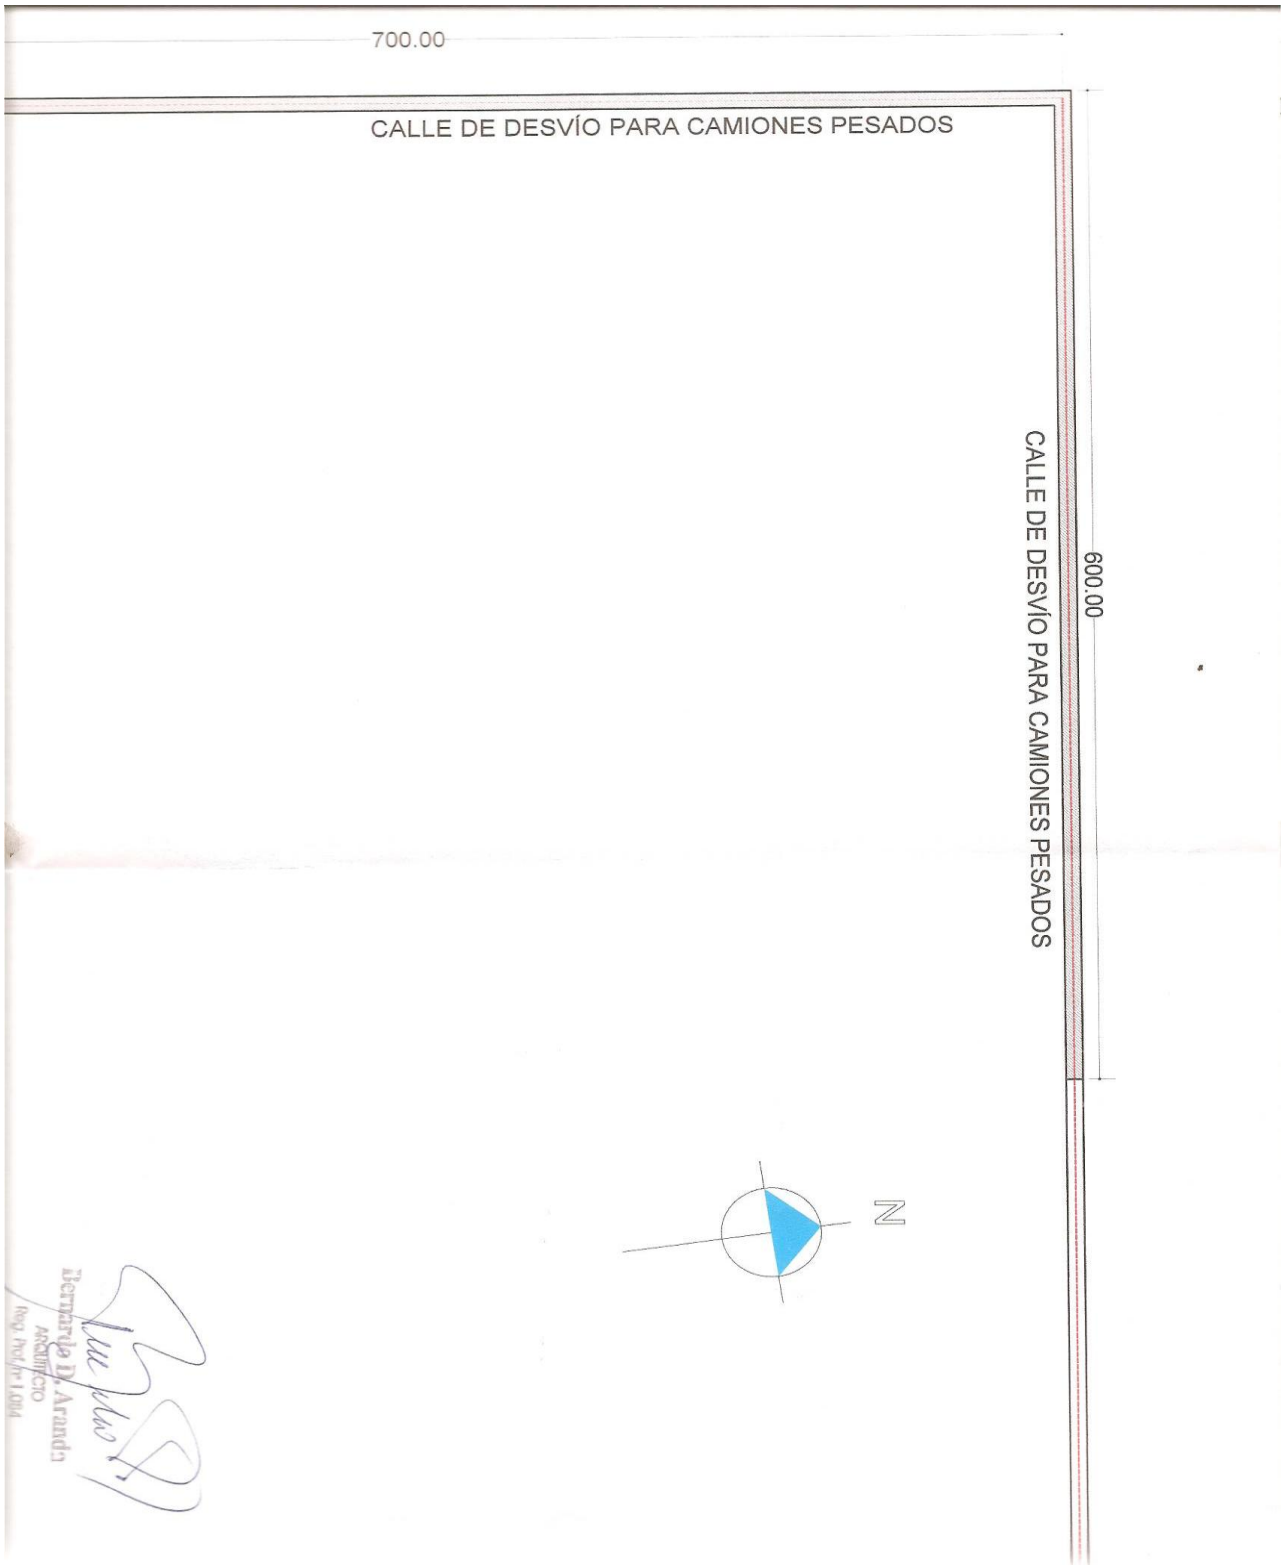
700.00
CALLE DE DESVÍO PARA CAMIONES PESADOS
CALLE DE DESVÍO PARA CAMIONES PESADOS
600.00
N
Bernardo D. Aranda
ARQUITECTO
Reg. Prof. Nº 1.084