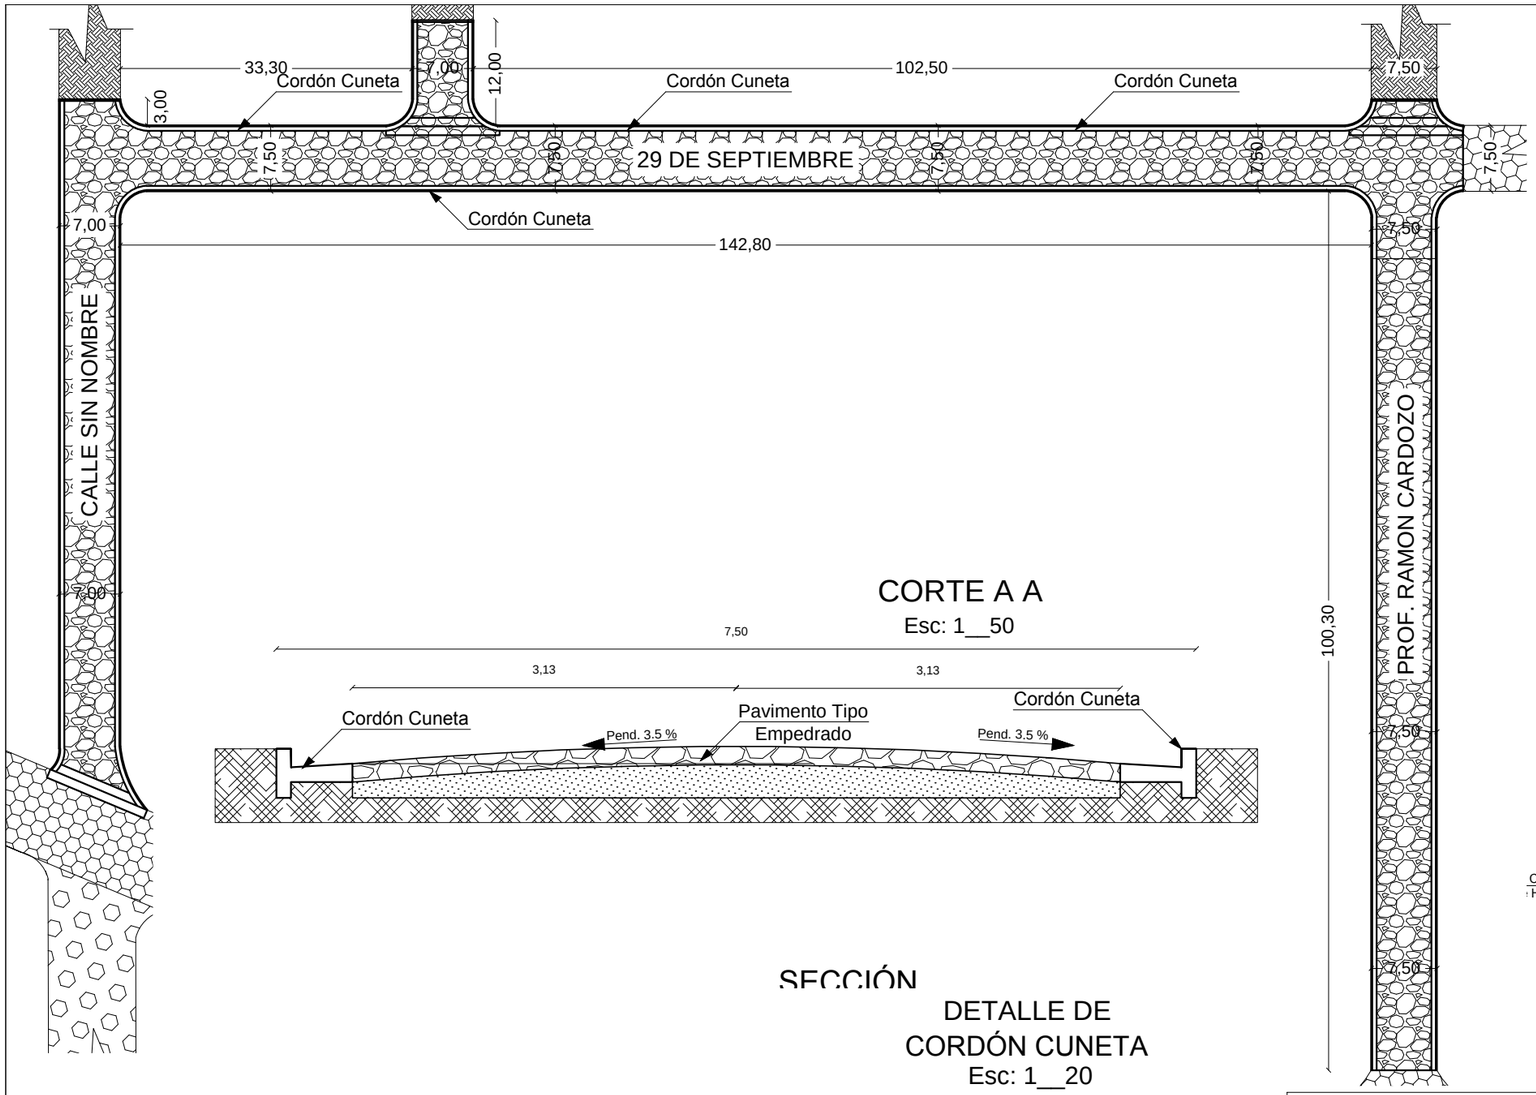

CORTE A A

Esc: 1__50

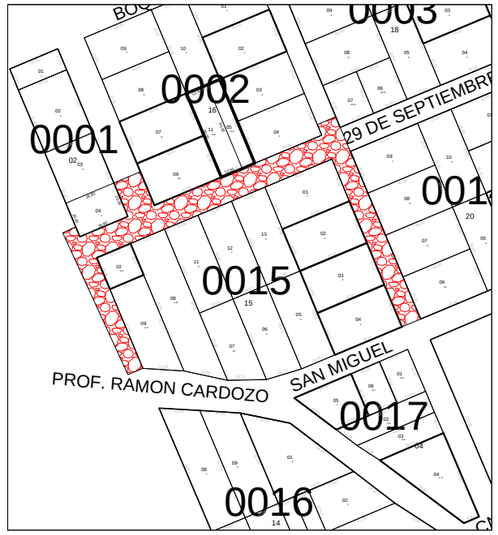

SECCIÓN

Esc: 1__75

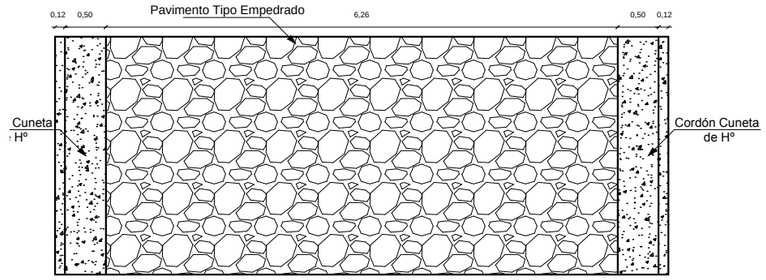

SECCIÓN

DETALLE DE
CORDÓN CUNETA

Esc: 1__20

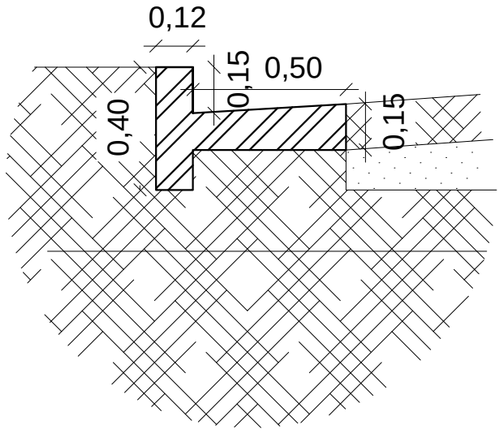

REFERENCIAS

- Limite Municipal
- Pavimento Pétreo Proyectado
- Pavimento Pétreo Existente
- Cordón escondido

PROYECTO:CONST. PAVIM. TIPO EMPEDRADO

Centro de Yatytay

UBICACIÓN: Calle Sin Nombre, desde Prof. Ramón Cardozo hasta 29 de Septiembre, Calle 29 Septiembre desde Calle Sin Nombre hasta Prof. Ramón Cardozo y calle Prof. Ramón Cardozo desde 29 de Septiembre hasta San Miguel

ADMINISTRADOR MUNICIPAL: Sr. Paulo Saucedo Roa

PROFESIONAL: Arq. Hector P. Fernandez C. Reg.Nº: 2.115

SUP.A CONSTRUIR: 2.593,70 m2 FECHA: Julio de 2.017

RCA. DEL PARAGUAY
MUNICIPALIDAD
YATYTAY

MUNICIPALIDAD DE YATYTAY
Vizite el Salto del Tembey

INTEND. MUNIC.

PROF.