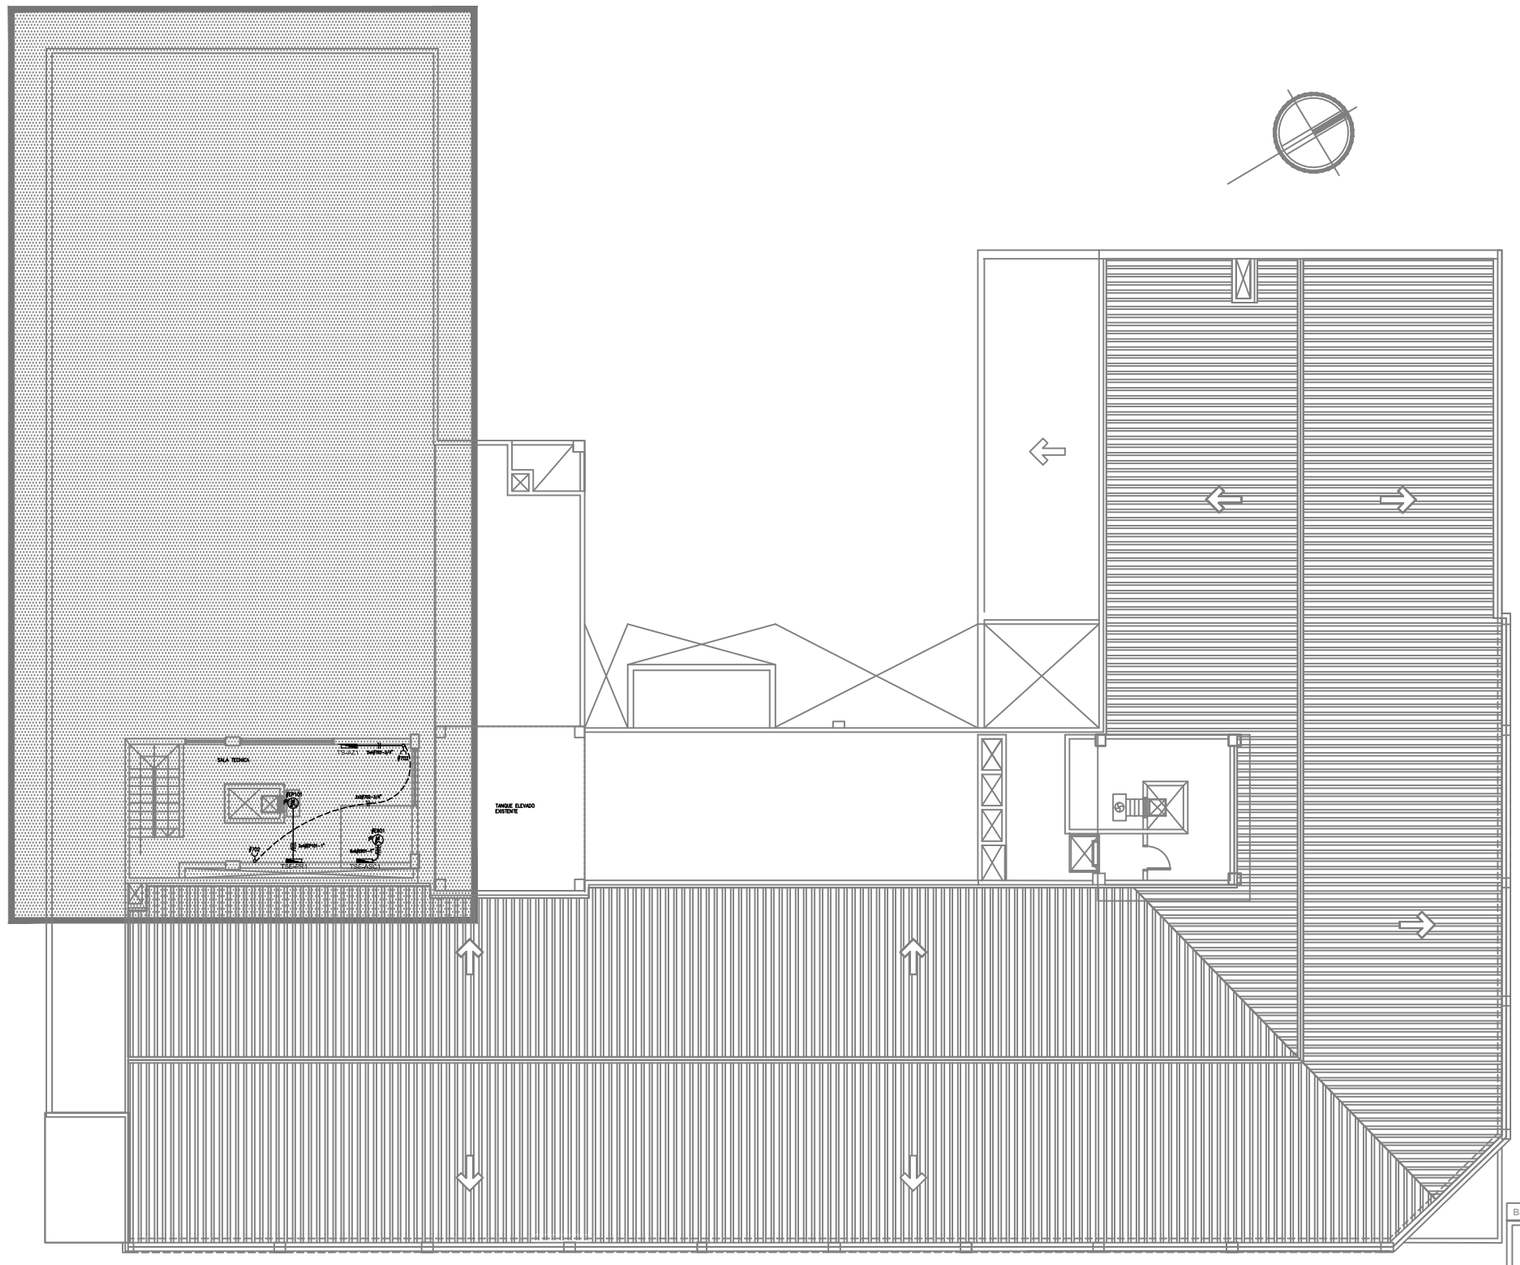

PLANTA AZOTEA-TOMAS Y EQUIPOS

ESCALA 1/200

BLOQUE-8 PLANTA AZOTEA

Ministerio Público
República del Paraguay
DIRECCIÓN DE OBRAS Y PROYECTOS

MINISTERIO PUBLICO
FISCALIA GENERAL DEL ESTADO
OBRAS COMPLEMENTARIAS
PARA TERMINACIÓ N DEL BLOQUE 8

UBICACION:	AVDA.YGATIMIESQUINAALBERDI		
PROPIETARIO:	MINISTERIOPUBLICO		
DIRECCIÓN:	NTRASRAASUNCION		
PROFESIONAL:	DIRECCION.OBRASYPROYECTOS	PAT.No:	00000000
DIRECCIÓN:	HUMAITA		
CTA.CTE.CTRAL:	11-098-01/02/03/19		
SUP. TERRENO:	7.349,98M2	ESCALA	1:100
LAMINA N°	AR08		

PROFESIONAL PROPIETARIO

Archivo CAD:
FGE_B8-AR-PB-ACOT