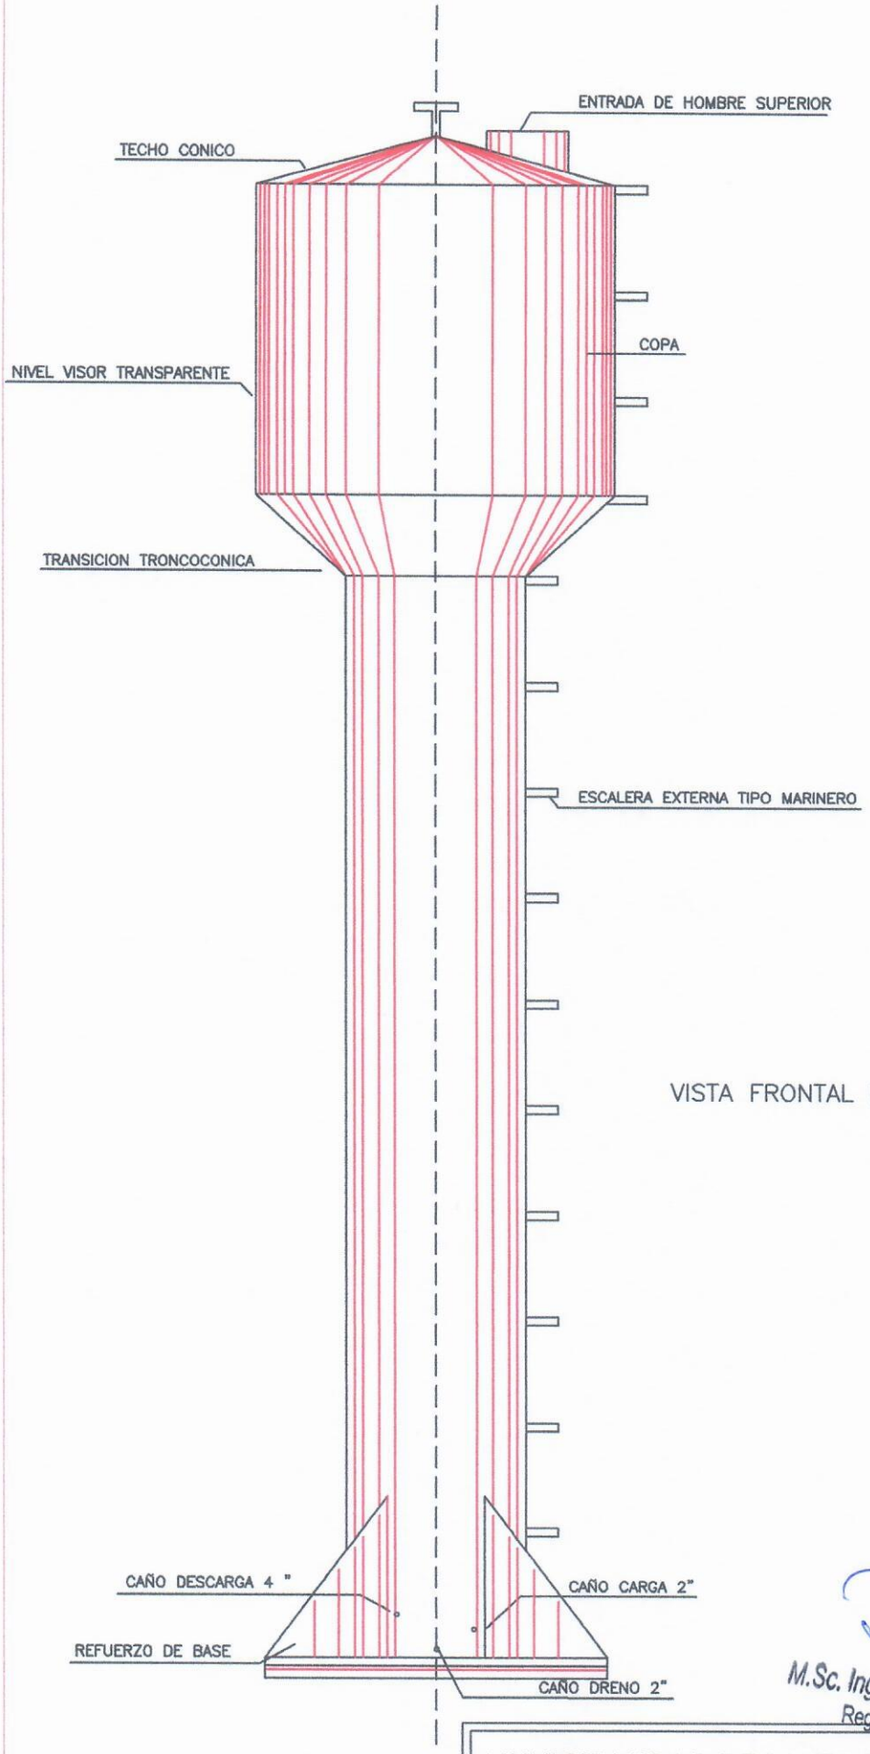

VISTA FRONTAL DEL TANQUE
ESCALA 1:50

M.Sc. Ing. Ronny González
Reg. MOPC 2450

MUNICIPALIDAD DE SANTA FE DEL PARANA.		
DEPARTAMENTO:	OBRAS.	
DIVISION:	PROYECTOS	
PLANO Sin Esc.	OBRA	PLANO N°
AÑO 2023	Construcción de Tanque Elevado	01