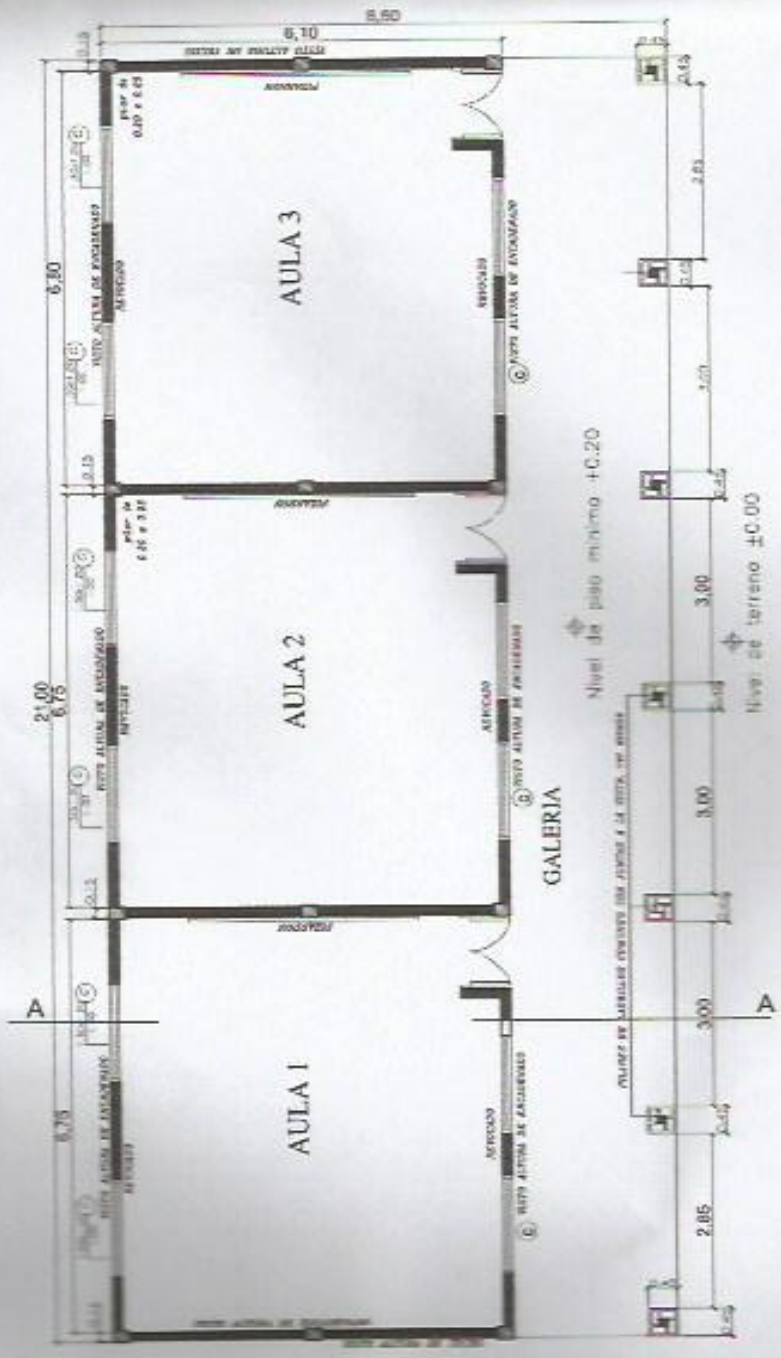

MINISTERIO DE EDUCACION Y CULTURA DIRECCIÓN DE INFRAESTRUCTURA		01
3 Aulas Tipo 5.80 x 6.80 techo tejas	PLANTA CONSTRUCTIVA	

TIPOLOGIA DE AULA

MUNICIPALIDAD DE CARAPEGUA

MUNICIPALIDAD
Intendente

APROBADO

PROFESIONAL
Arq. Candido Sanguina Cano

CANDIDO SANGUINA CANO
Arquitecto

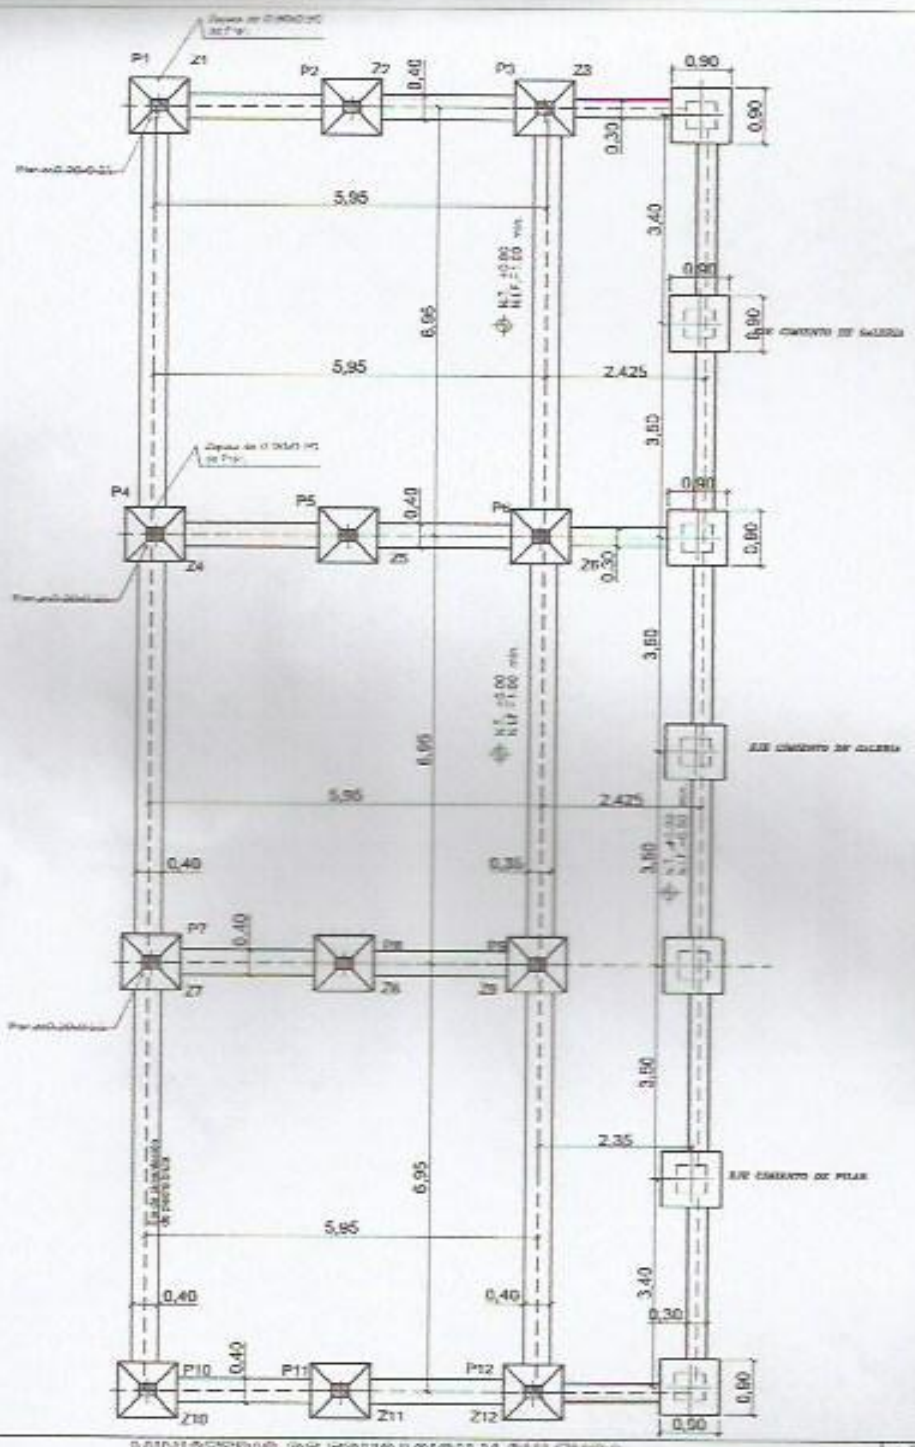

MINISTERIO DE EDUCACION Y CULTURA DIRECCIÓN DE INFRAESTRUCTURA		02
3 Aulas Tipo 5.80 x 6.80 techo tejas	PLANTA DE CIMENTACION	

TIPOLOGIA DE AULA

MUNICIPALIDAD DE CARAPEGUA

MUNICIPALIDAD
Intendente

APROBADO

PROFESIONAL
Arq. Candido Sanguina Cano

CANDIDO SANGUINA CANO
Arquitecto

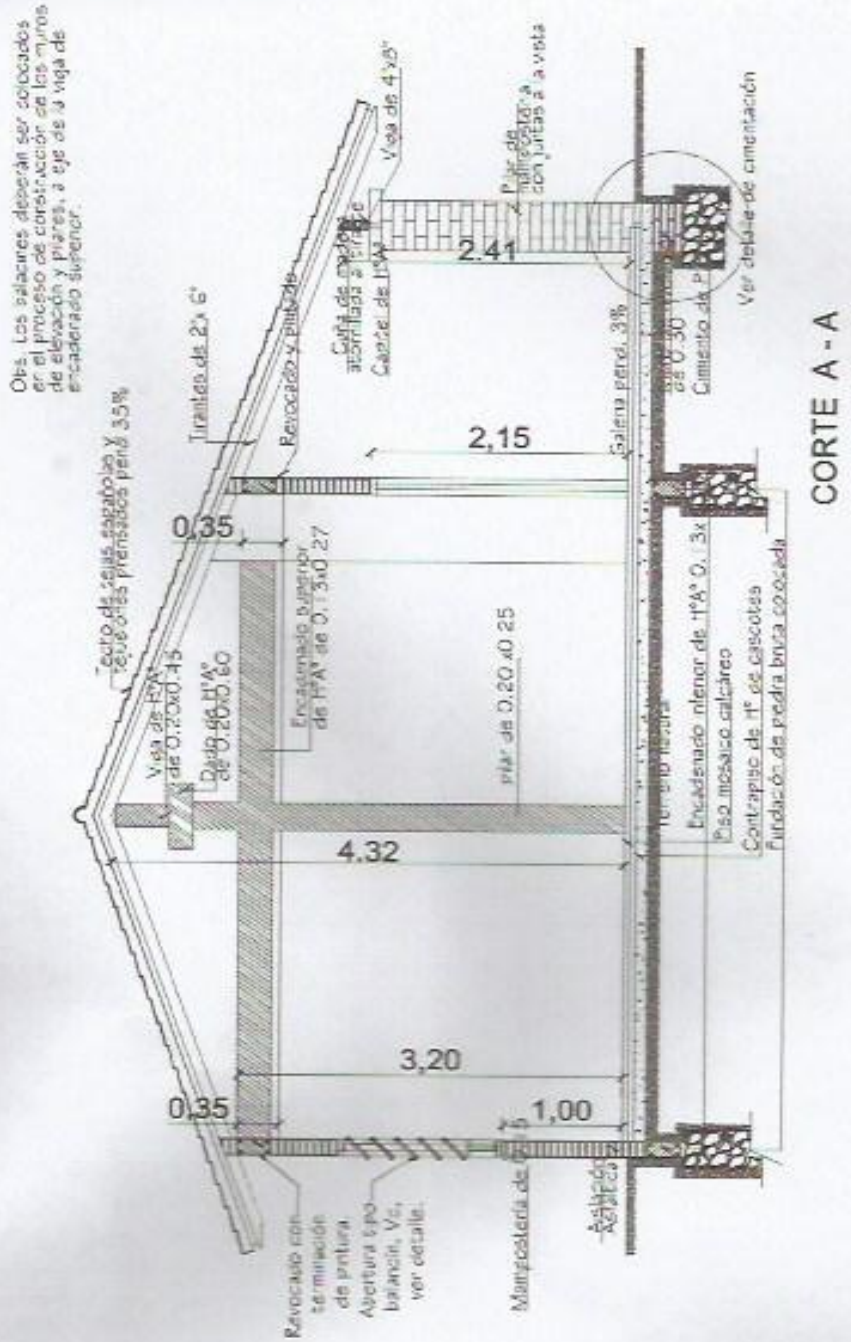

MINISTERIO DE EDUCACION Y CULTURA DIRECCIÓN DE INFRAESTRUCTURA		03
3 Aulas Tipo 5.80 x 6.80 techo tejas	CORTE TRANSVERSAL	

TIPOLOGIA DE AULA

MUNICIPALIDAD DE CARAPEGUA

MUNICIPALIDAD
Intendente

APROBADO

PROFESIONAL
Arq. Candido Sanguina Cano

CANDIDO SANGUINA CANO
ARQUITECTO

FACHADA FRONTAL

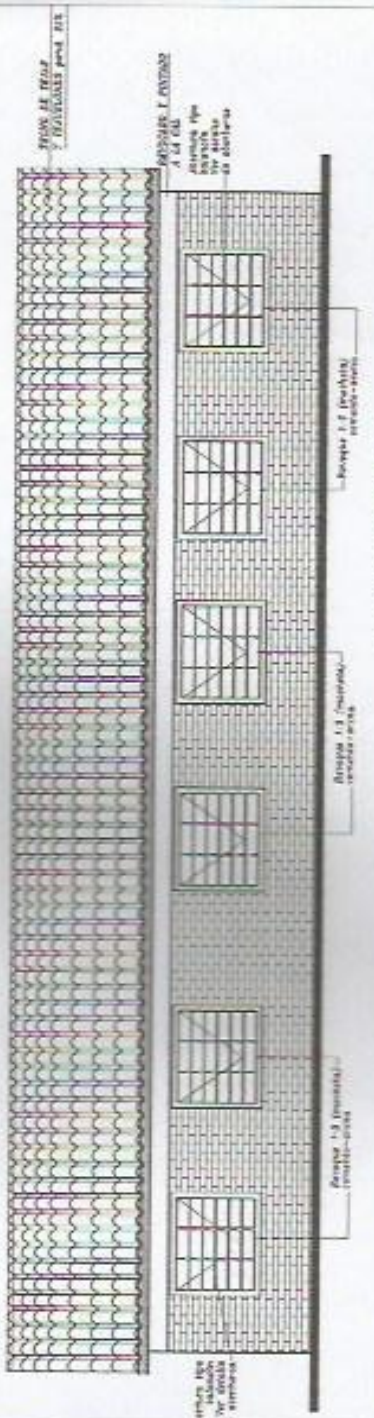

FACHADA POSTERIOR

MINISTERIO DE EDUCACION Y CULTURA DIRECCIÓN DE INFRAESTRUCTURA		04
3 Aulas Tipo 5.80 x 6.80 techo tejas	FACHADA FRONTAL Y POSTERIOR	

TIPOLOGIA DE AULA

MUNICIPALIDAD DE CARAPEGUA

MUNICIPALIDAD
Intendente

APROBADO

PROFESIONAL
CANDIDO SANGUINA CANO
Arquitecto
Arq. Candido Sanguina Cano