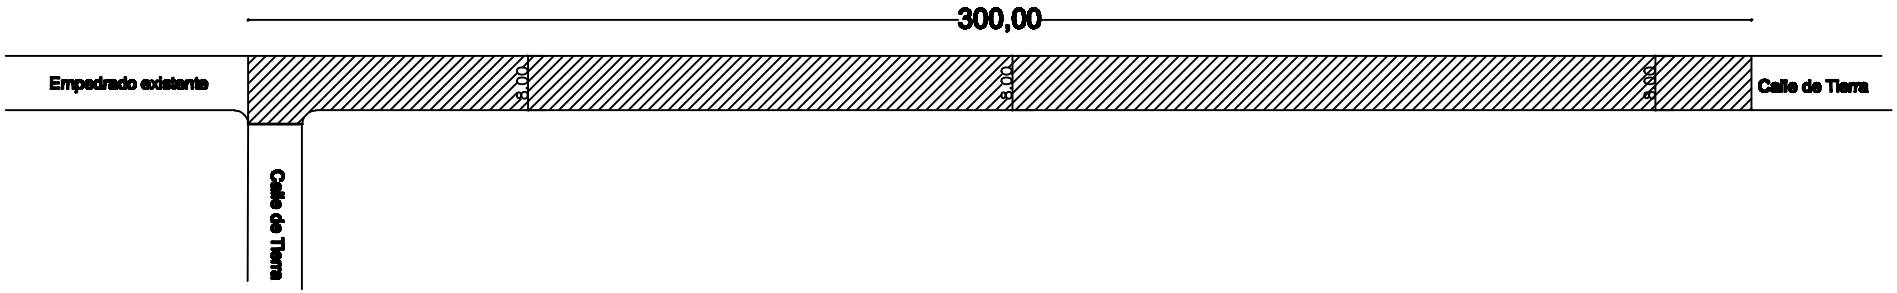

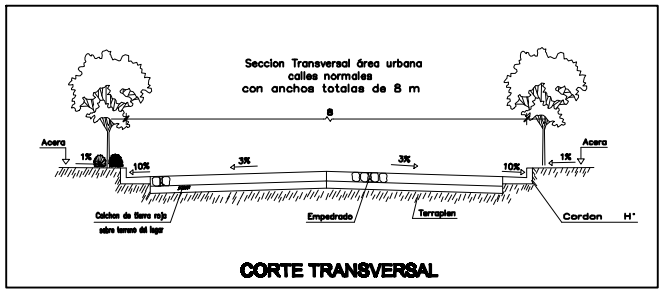

MUNICIPALIDAD DE ITAKYRY

CONSTRUCCION DE EMPEDRADO

UBICACION: Avda Kaa Jaryi

Localidad:	Distrito:	Dpto
Itakyry	Itakyry	Alto Paraná

Escala	Fecha	Archivo	Lámina Nº:
1 / 80	10 / 2015	1. DWG	LT 1