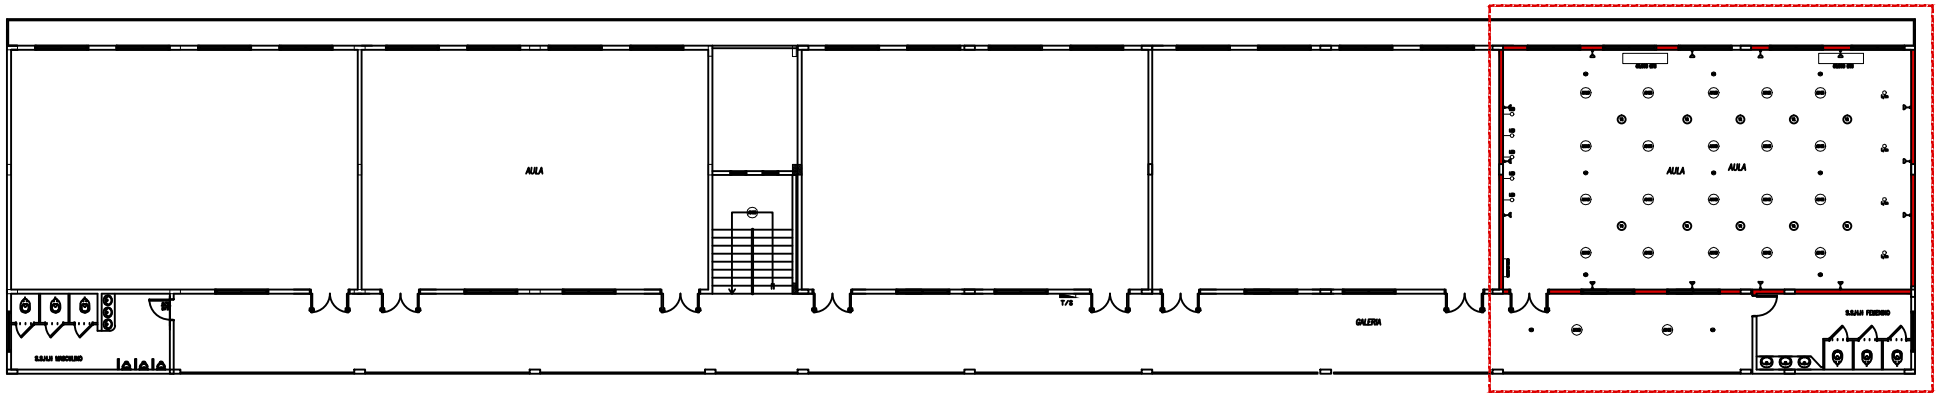

PLANTA ALTA ESQUEMA ELÉCTRICO

ESCALA 1/100

MURO A CONSTRUIR

OBRA: CONSTRUCCIÓN FACULTAD DE CIENCIAS ECONÓMICAS– FILIAL SAN PEDRO
Ubicacion: CAMPUS UNIVERSITARIO – SAN PEDRO
Propietario: FACULTAD DE CIENCIAS ECONÓMICAS
Domicilio: SAN PEDRO DEL YKUAMANDYJU
Profesional: ARQ. IGNACIO IBAÑEZ **Pat. N°:** 1036
Domicilio: SAN LORENZO
Sup. terreno: FRACCIÓN "A " 5061,504 M2 **Sup. a construir:** 2.100M2
Cta. Cte. Catral.: FINCA N° 2.230
PROPIETARIO PROFESIONAL