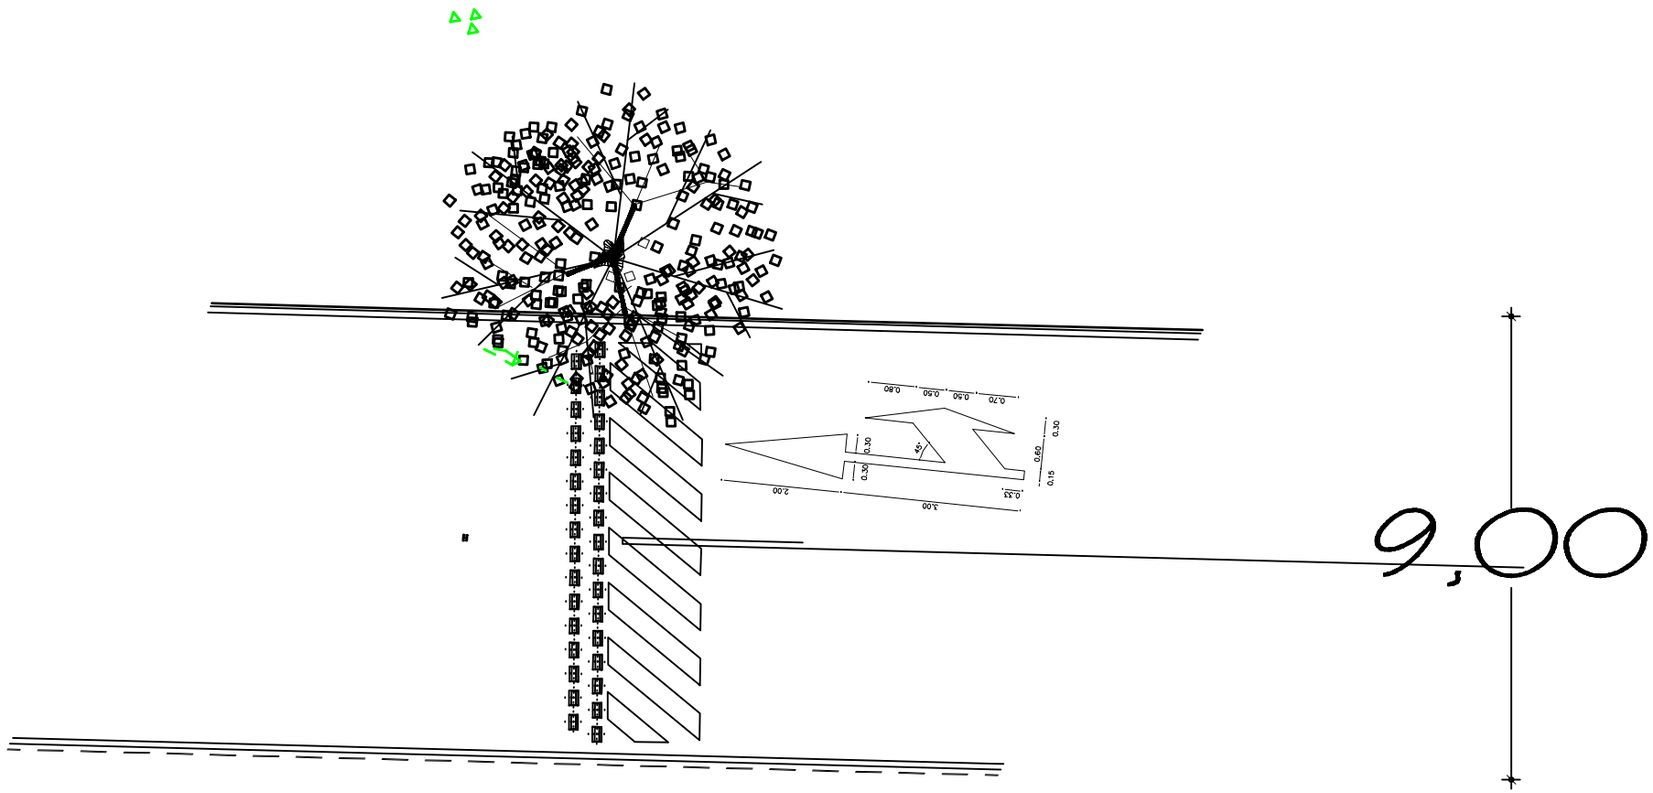

MUNICIPALIDAD DE ITAKYRY

COLOCACION DE TACHONES

UBICACION: Avda ka´aty

Localidad:	Distrito:	Dpto
Itakyry	Itakyry	Alto Paraná

Escala	Fecha	Archivo	Lámina Nº:
1 / 50	01 / 2014	1. DWG	LT 1