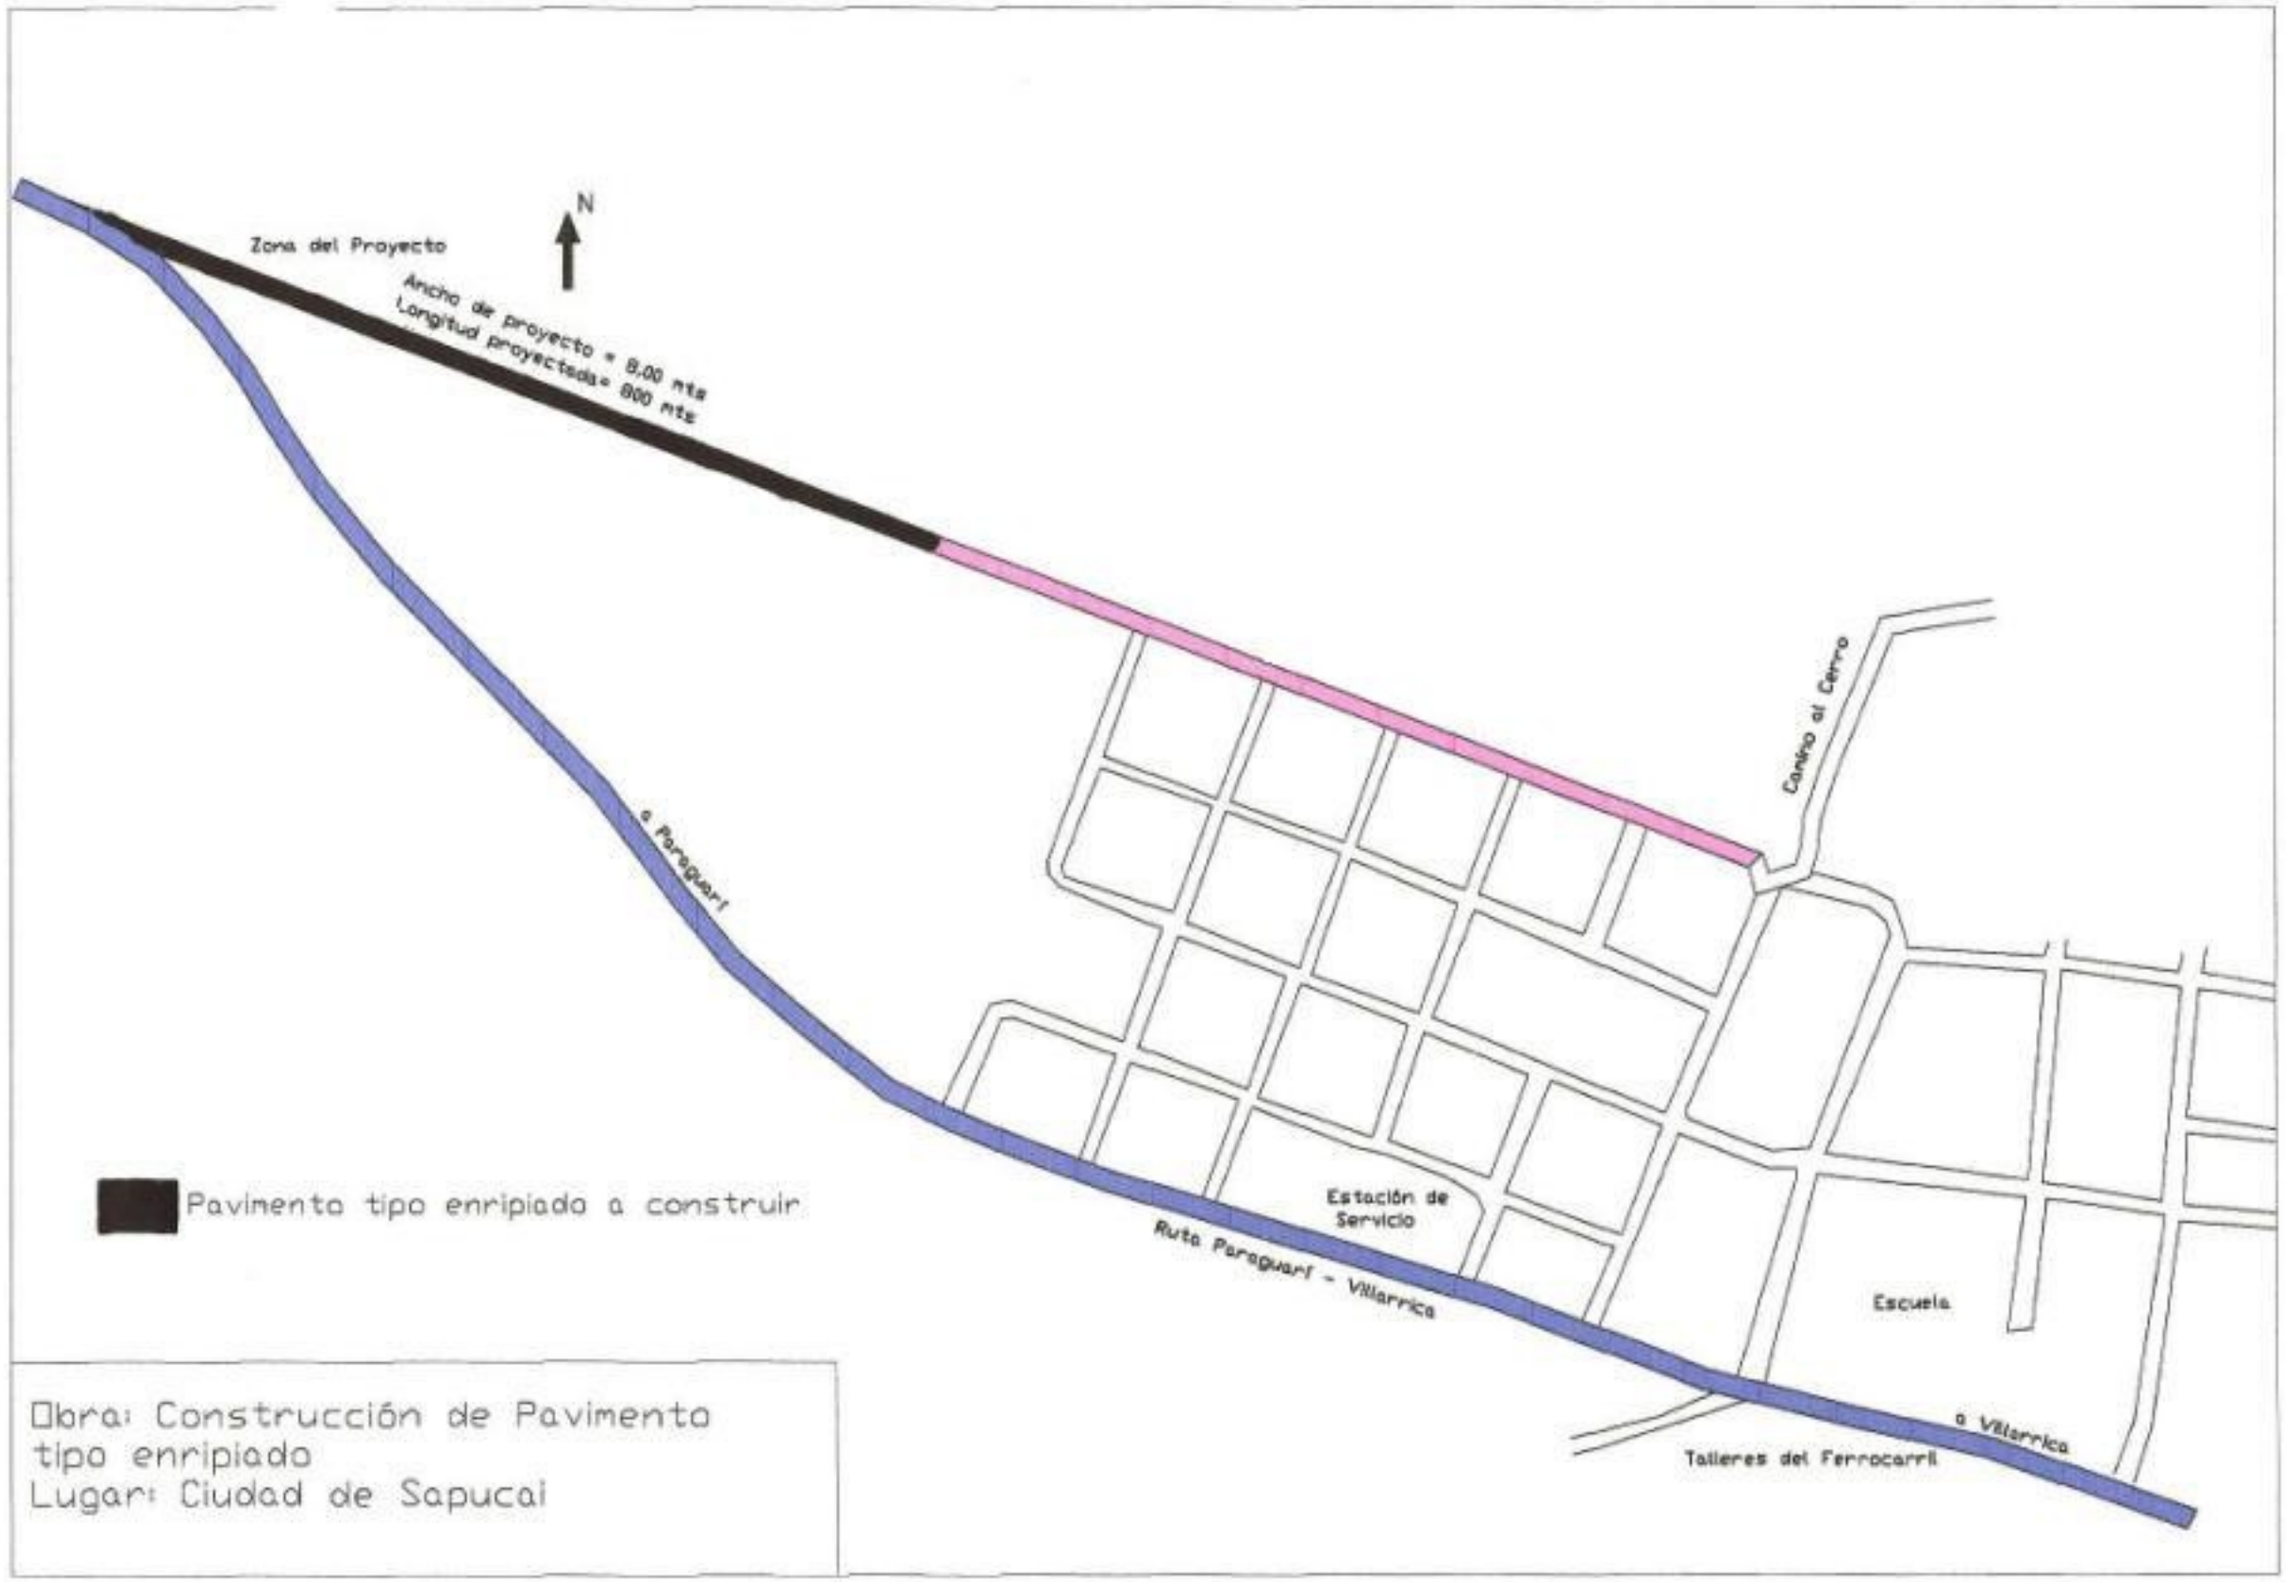
N
Zona del Proyecto
Ancho de proyecto = 8,00 mts
Longitud proyectada= 800 mts
a Paraguarí
Camino al Cerro
Estación de Servicio
Ruta Paraguarí - Villarrica
Escuela
a Villarrica
Talleres del Ferrocarril
Pavimento tipo enripiado a construir
Obra: Construcción de Pavimento tipo enripiado
Lugar: Ciudad de Sapucai