MUNICIPALIDAD DE CAPIATA

DIRECCION DE INFRAESTRUCTURA PUBLICA Y SERVICIOS

MEJORAMIENTO DE ESPACIO PUBLICO DE ESPARCIMIENTO, FRACCION VILLA LILA

PLANTA DE UBICACIÓN	Lamina N° DC - 01	Escala 1/500
AÑO: 2022		

COORDENADAS
P1: X: 451.398 ; Y: 7.193.813

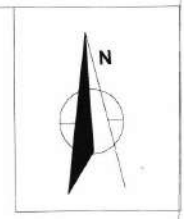

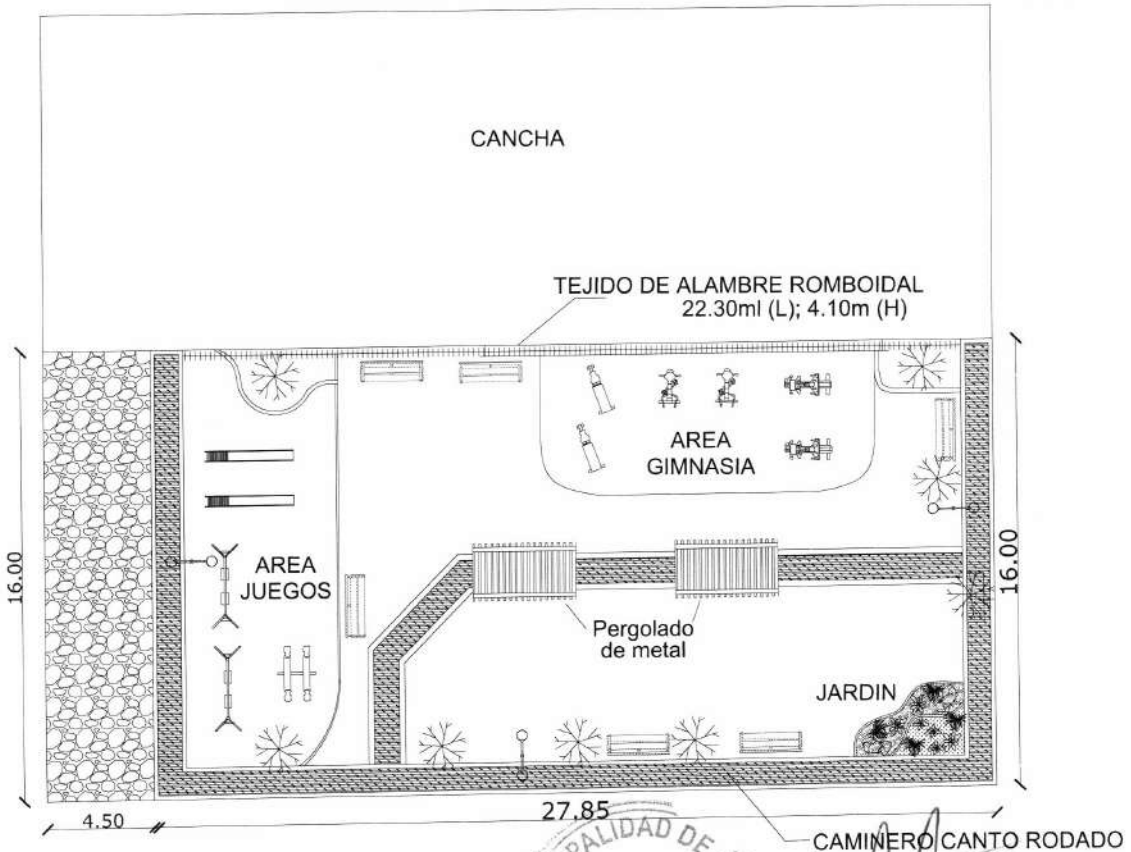

MUNICIPALIDAD DE CAPIATA
INFRAESTRUCTURA PUBLICA Y SERVICIOS

Arq. Joel J. Benítez C.
Inf. Publica y Servicios
Municipalidad de Capiatá