MUNICIPALIDAD DE PIRAPO Fecha: 27 – 07 – 2011

PROYECTO: CONSTRUCCION DE REFUGIO PARA PASAJEROS

UBICACIÓN: RUTA VI – INFONA

ARQ. GLORIA MARIA BORDON DE CHRIST

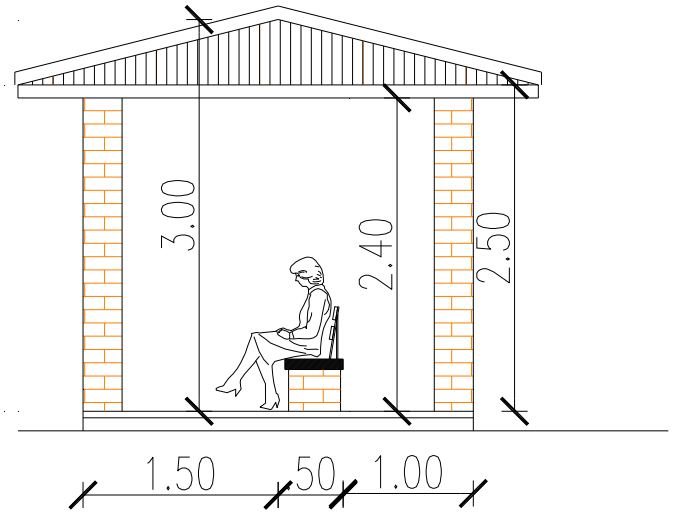

VISTA LATERAL

ESCALA 1:50

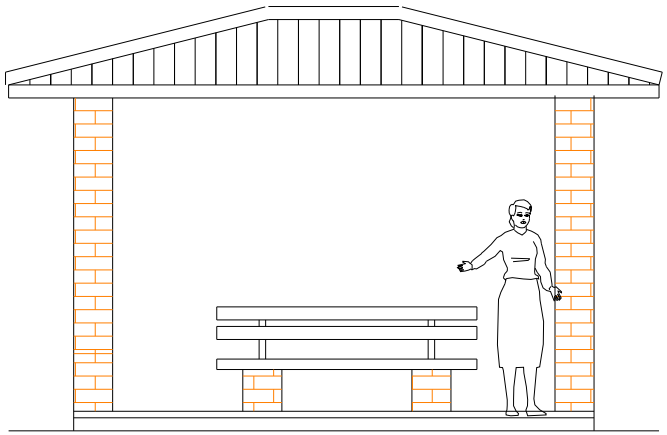

VISTA FRONTAL

ESCALA 1:50

MUNICIPALIDAD DE PIRAPO
PROYECTO: REFUGIO DE PASAJEROS
Proyectista: Arq. Gloria María Bordón de Christ
FECHA: ESCALA 1:50

MUNICIPALIDAD DE PIRAPO Fecha: 27 – 07 – 2011

PROYECTO: CONSTRUCCION DE REFUGIO PARA PASAJEROS

UBICACIÓN: RUTA VI – INFONA

ARQ. GLORIA MARIA BORDON DE CHRIST

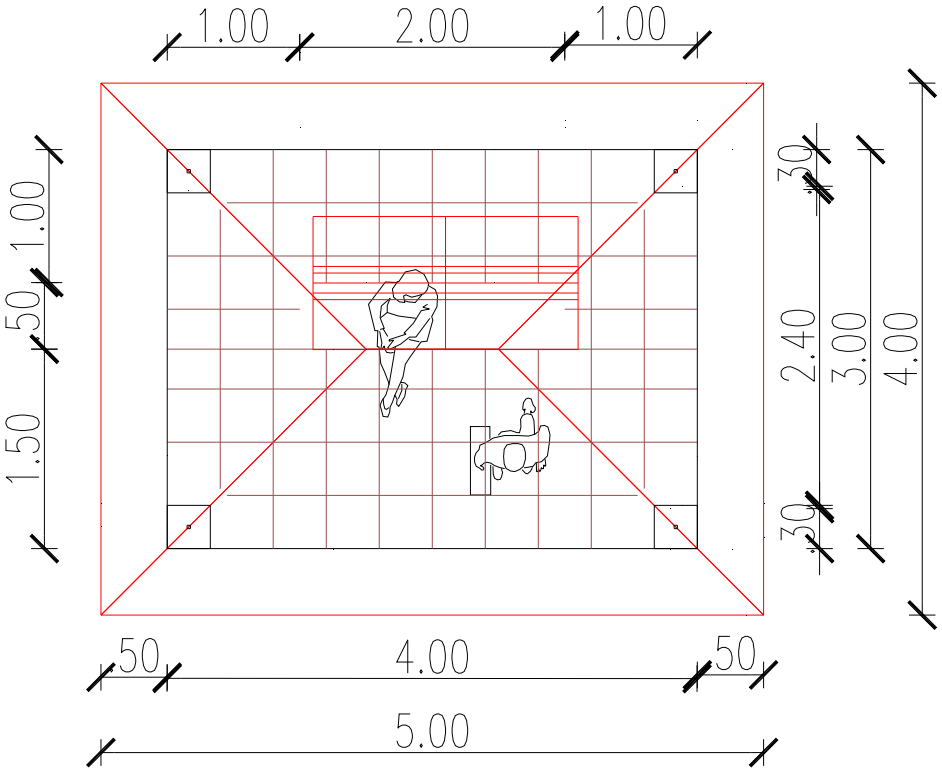

REFUGIO DE PASAJEROS
ESCALA 1:50

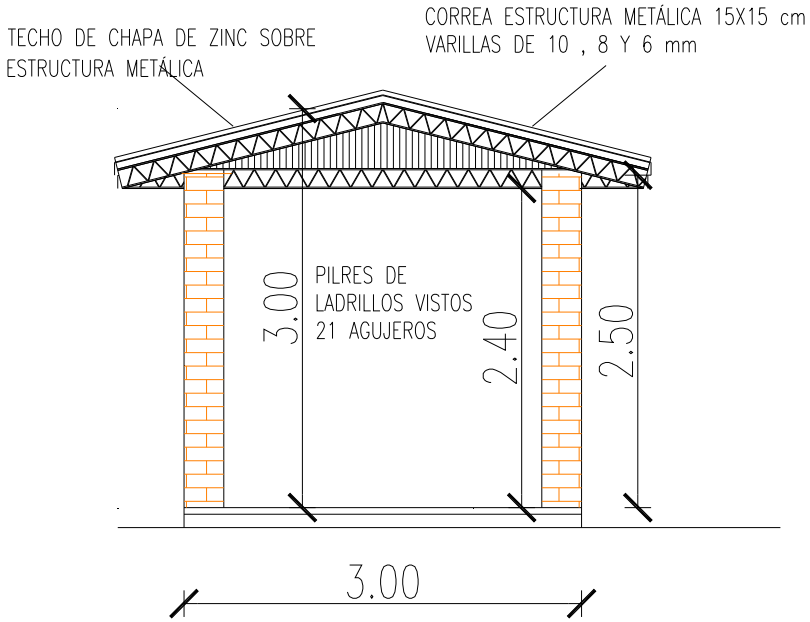

CORTE TRANSVERSAL
ESCALA 1:50

MUNICIPALIDAD DE PIRAPO
PROYECTO: REFUGIO DE PASAJEROS
Proyectista: Arq. Gloria María Bordón de Christ
FECHA: ESCALA 1:50