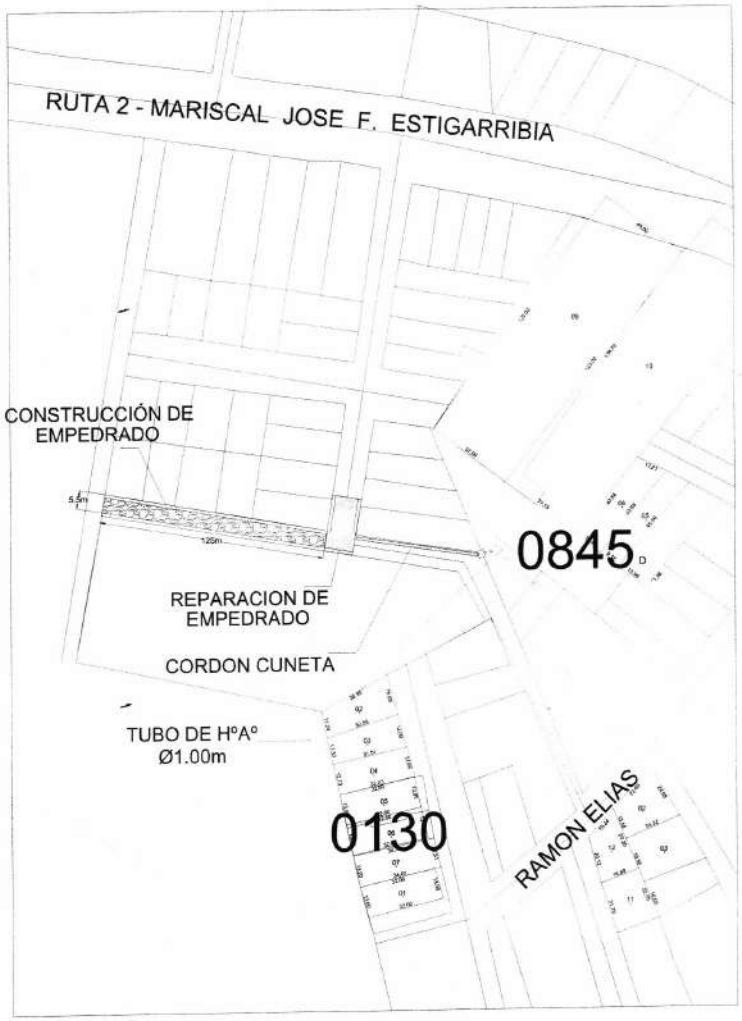

COORDENADAS U.T.M.

Punto Nº 1: X= 454.561 Y= 7.196.088

Punto Nº 2: X= 454.680 Y= 7.196.069

PLANO DE UBICACIÓN

Escala 1/500

OBRA: CONSTRUCCION DE EMPEDRADO	CALLE PUBLICA EXISTENTE CASCO URBANO, BARRIO SANTO DOMINGO		NM
	DEPARTAMENTO: CENTRAL - DISTRITO: CAPIATÁ	2022	
	DIRECCIÓN DE INFRAESTRUCTURA PUBLICA Y SERVICIOS		

MUNICIPALIDAD DE CAPIATA · DIRECCION DE INFRAESTRUCTURA PUBLICA Y SERVICIOS

Arq. Jose F. Benitez C.
Inf. Pública y Servicios
Municipalidad de Capiatá