PLANO O DISEÑO

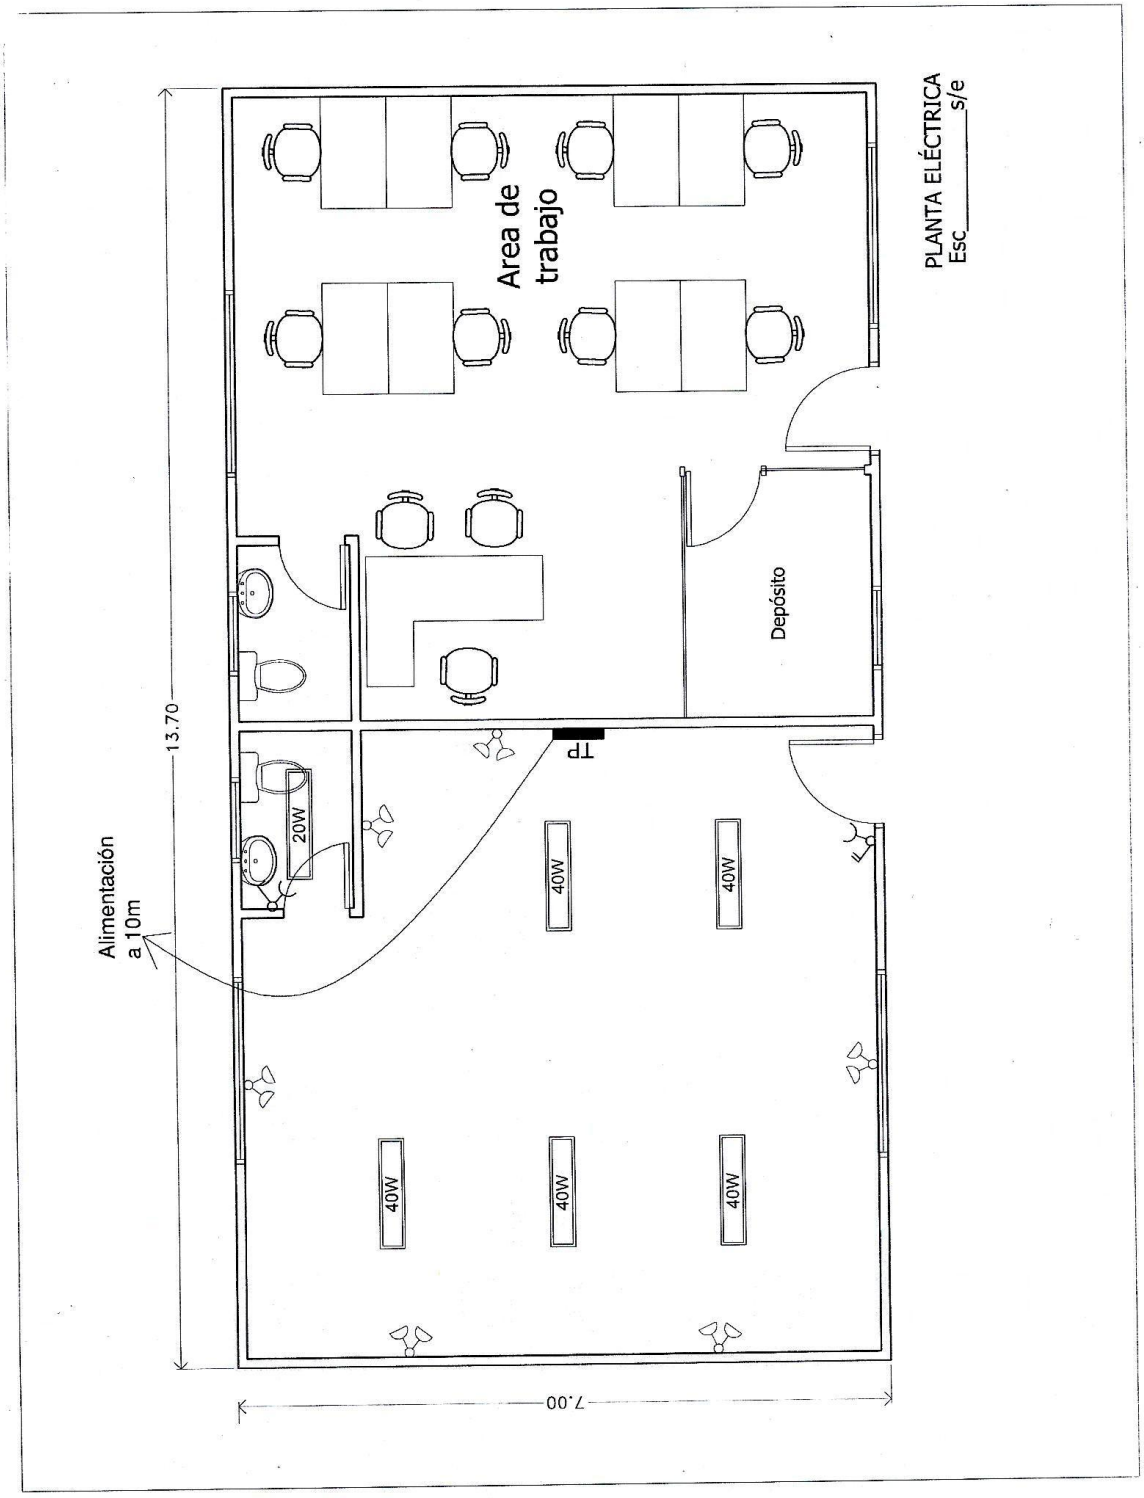

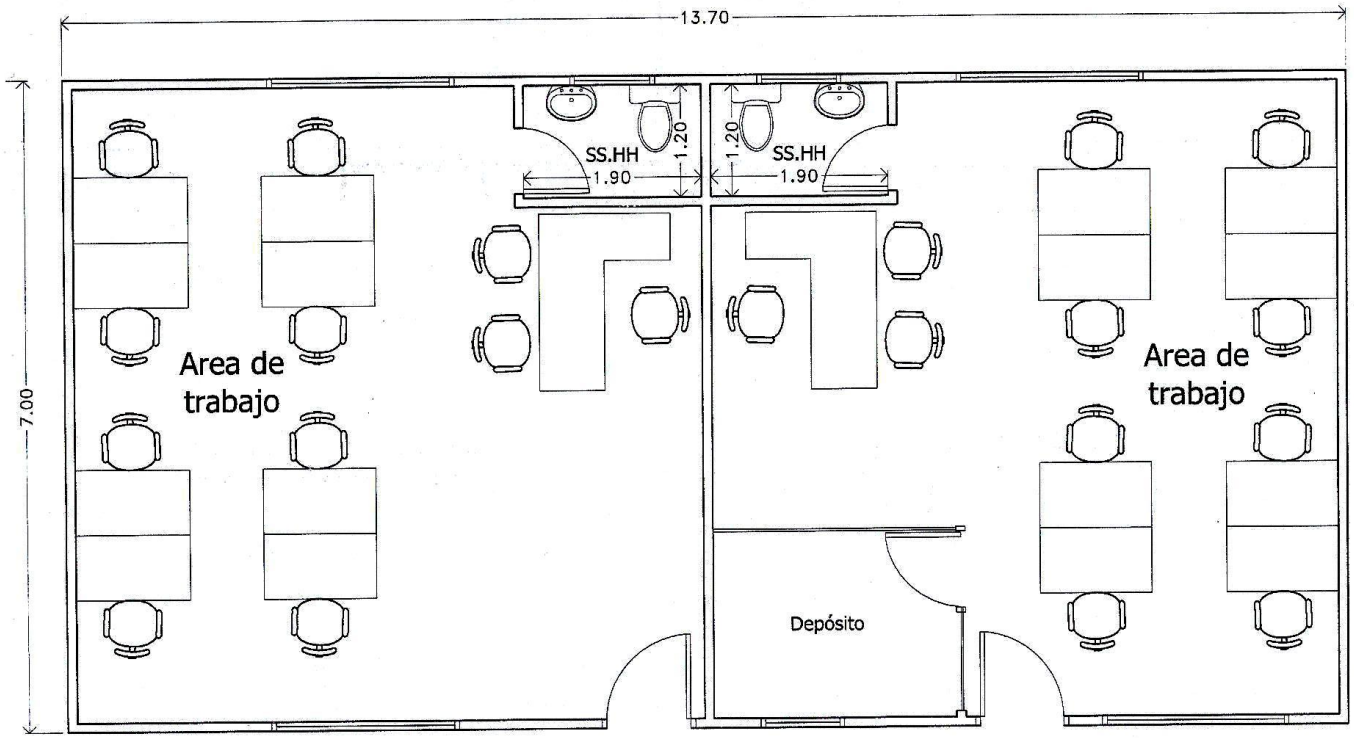

PLANTA ARQUITECTONICA
Esc_____s/e

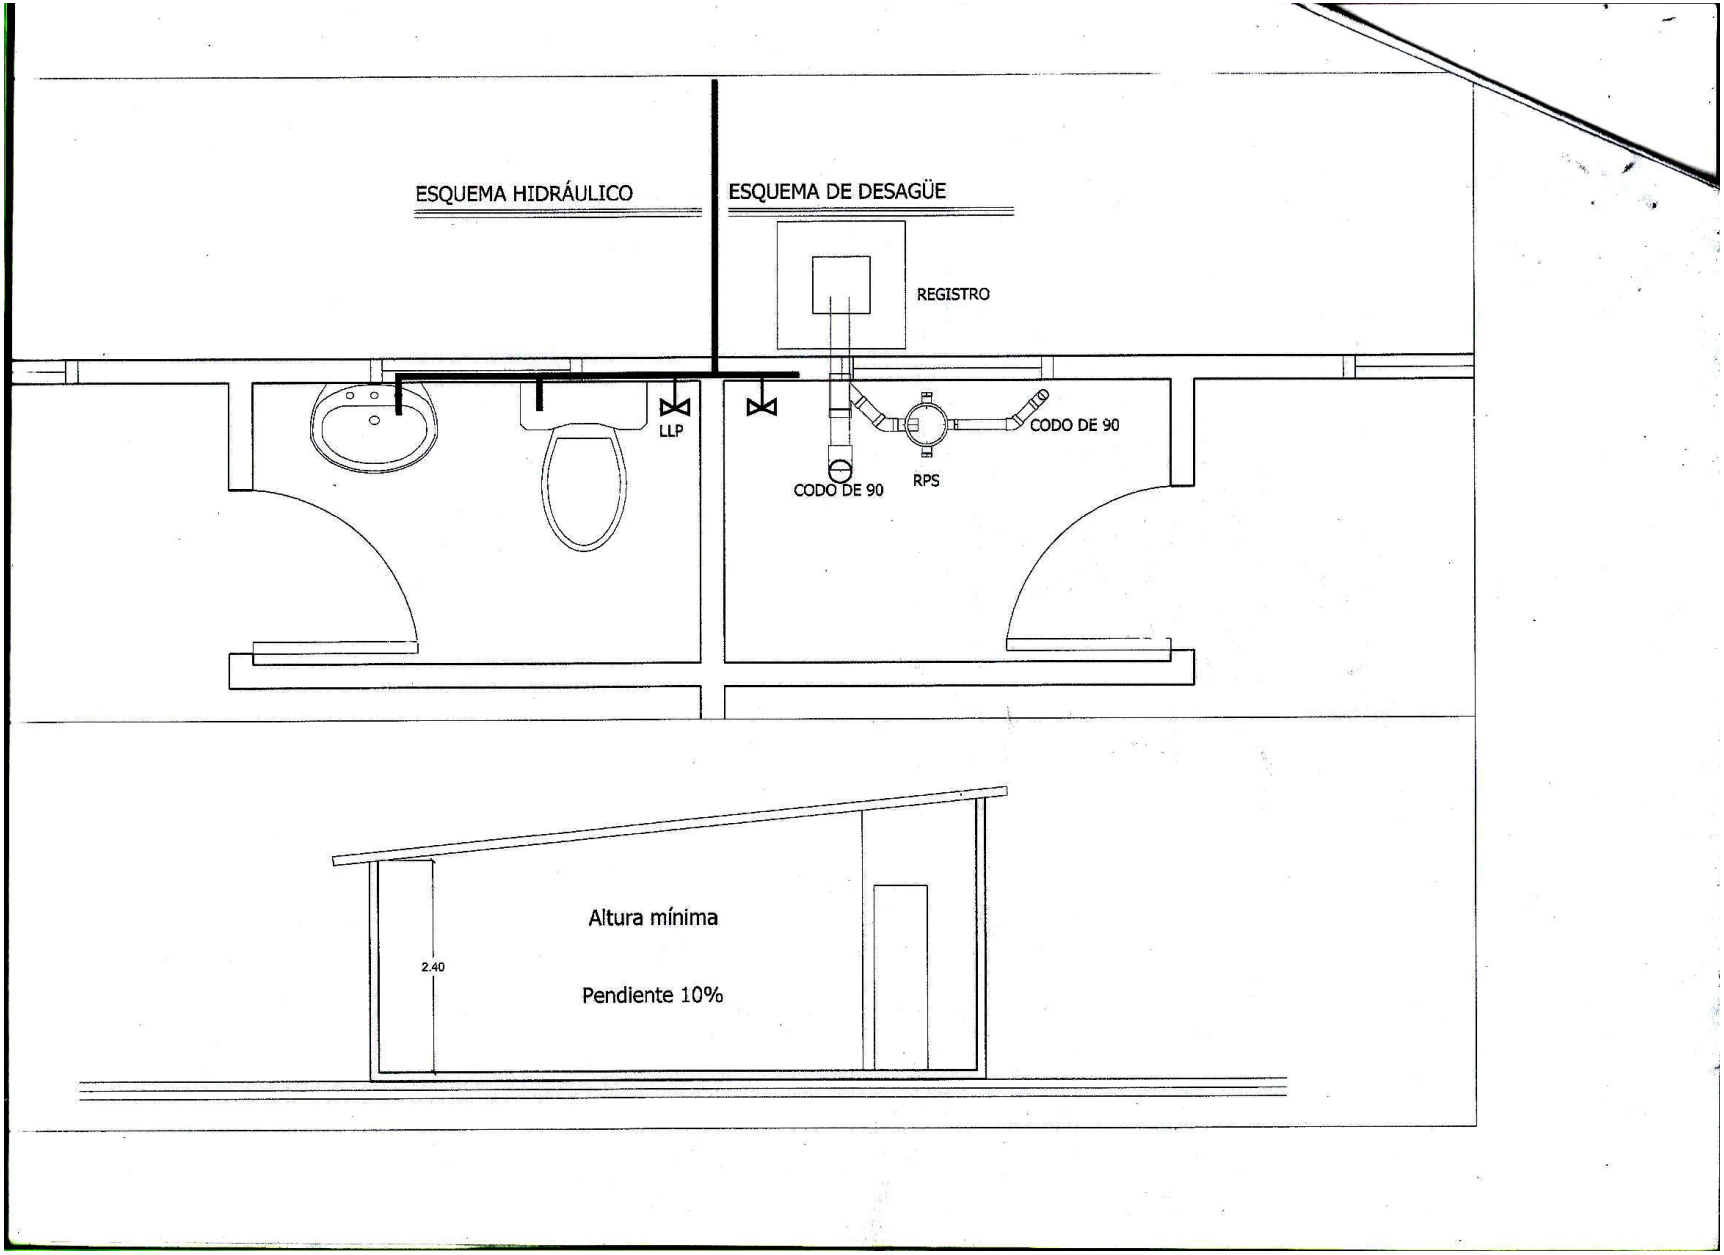
ESQUEMA HIDRÁULICO
ESQUEMA DE DESAGÜE
REGISTRO
LLP
CODO DE 90
RPS
CODO DE 90
Altura mínima
Pendiente 10%
2.40