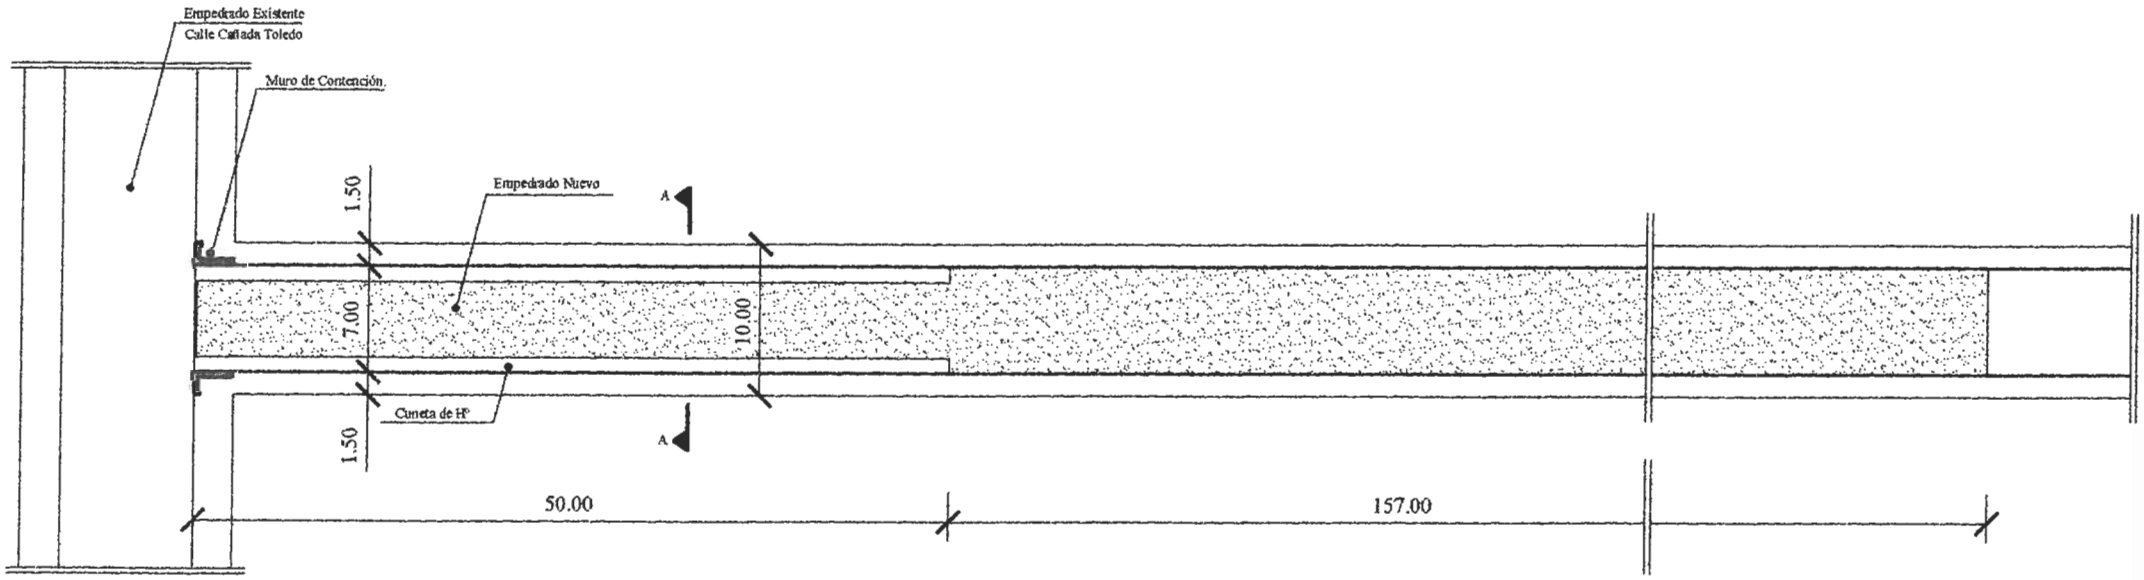

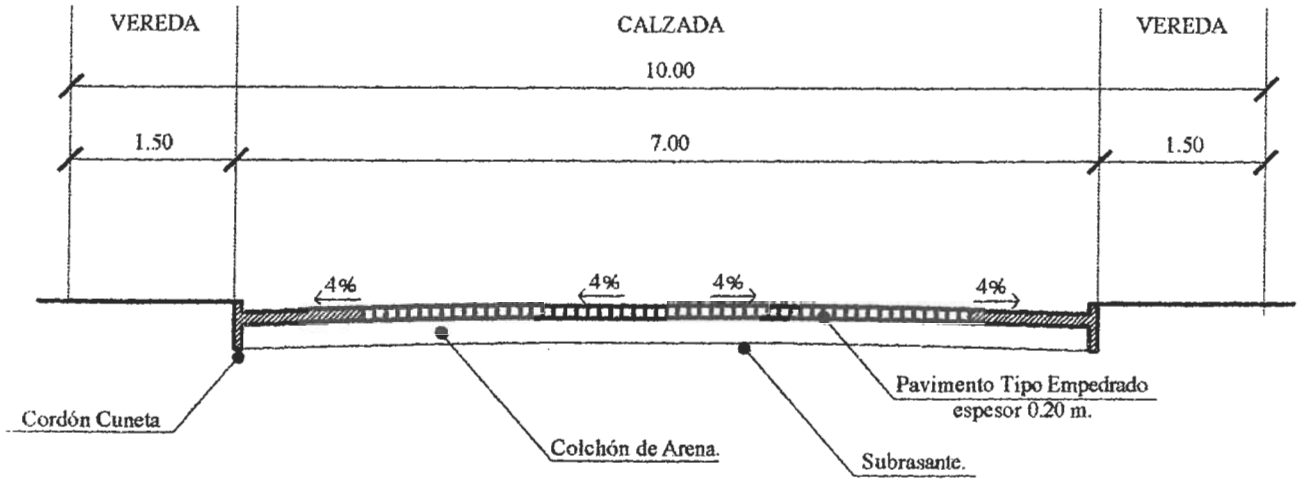

Corte Transversal

Proyecto: Pavimento Tipo Empedrado.
Calle: calle Sol Naciente.
Longitud: 207.00 m.
Ancho: 7.00 m.