Municipalidad Dr. Juan Manuel Frutos
Dto. De Caaguazú - República del Paraguay
Gral. Bernardino Caballero e/ Mcal López e/ Ind. Nacional
Telefax (0524)– 225 207

MUNICIPALIDAD : Dr. Juan M. Frutos **DPTO: Caaguazu**

Reparacion de Aulas Esc. 3522

N°		RUBRO	UNIDAD	CANTIDAD	PRECIO UNITARIO	PRECIO TOTAL
1	72131601-002	Limpieza y preparación del terreno	M2	64		
2	72131601-002	Replanteo	M2	64		
3	72131601-002	Excavación y carga de cimiento con PBC	M3	14		
4	72131601-004	Vigas y dado de H° A°	M3	1		
5	72131601-004	Encadenados de H* A6	M3	2		
6	72131601-005	De 0.45 cm.	M2	4		
7	72131601-005	De 0.30 cm.	M2	8		
8	72131601-005	De 0,60 cm	M2	1		
9	72131601-009	Reteno y apisonado de interiores	M3	23		
10	72131601-006	De paredes	M2	6		
11	72131601-005	De 0.15 para revocar	M2	3		
12	72131601-005	De 0,30 visto ambas caras de ladrillos comune	M2	35		
13	72131601-005	De 0.30 visto a una cara de ladrillos comunes	M2	14		
14	72131601-005	De 0.15 visto a una cara de ladrillos comunes	M2	34		
15	72131601-005	Envarillado bajo aberturas 2 0 8 por hilada (2	ML	12		
16	72131601-004	De 0.45x0,45 visto para corredor	ML	7		
17	72131601-007	De tejas y tejuelones prensadas a maquina	M2	91		
18	72131601-007	Viga de madera y planchuela en galería	GL	1		
19	72131601-008	De paredes interior y exterior a una capa	M2	64		
20	72131601-008	De viga cumbrera de H4 A°	M2	10		
21	72131601-009	Contrapiso de H4 de cascotes	M2	58		
22	72131601-009	Piso de baldosa calcarea	M2	58		
23	72131601-009	Zocato ca Icáreo	ML	34		
24	72131601-010	Puena madera de 1,20x2,10	UNI	1		
25	72131601-010	Ventanas tipo balancines	M2	7		
26	72131601-008	De reovque 1:3 (Cemento-arena)	ML	5		
27	72131601-012	Pinturas: De paredes a la cal	M2	64		
28	72131601-012	Pinturas:De pilares vistos con antimoho incolo	M2	12		
29	72131601-012	Pinturas: De viga cumbrera a la cal	M2	10		
30	72131601-012	Pinturas: De aberturas metá&cas con pintura s	M2	7		
31	72131601-012	Pinturas: De ladrillos vistos con antimoho inco	M2	111		
32	72131601-012	Pinturas: De maderamen y tejuelones con barn	M2	91		
33	72131601-012	Pinturas: De abertura de madera con barniz	M2	6		
34	72131601-010	Vidrios doWes	M2	7		
35	72131601-001	Canaleta y cafo de bajada N° 26 - desarrollo 3	ML	23		
36	72131601-001	Instalación eléctrica	UNI	1		
37	72131601-001	Artefactos eléctricos	UNI	1		
38	72131601-001	Pizarrones	UNI	1		
39	72131601-013	Limpieza final	M2	60		
		TOTAL GENERAL				

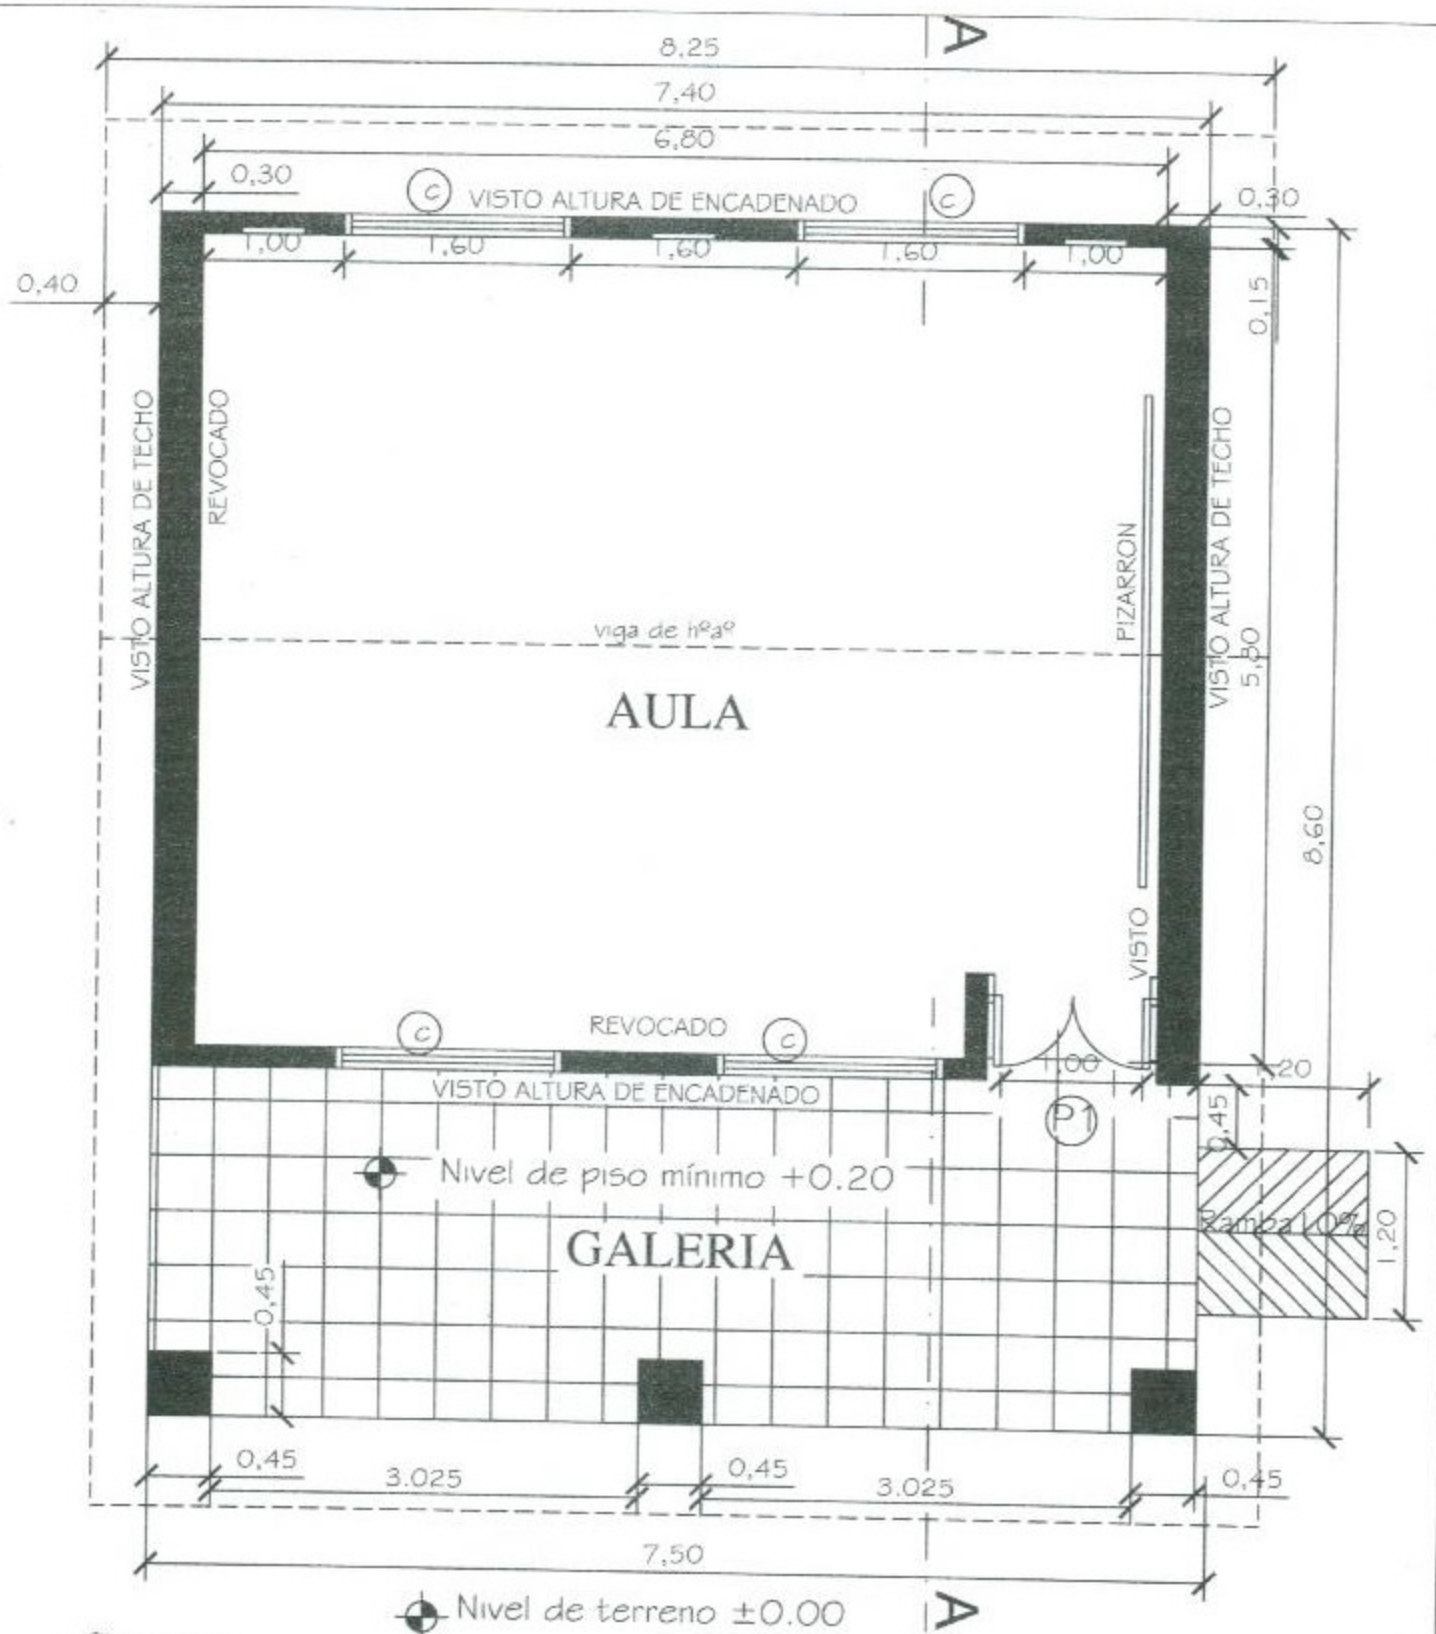

Observaciones:

* Para los desniveles de hasta 0.25m las rampas deberán tener una pendiente de hasta 10%.
* La puerta de acceso al aula deberá tener una luz libre de vano de 1.00m como mínimo.

MINISTERIO DE EDUCACION Y CULTURA

DIRECCIÓN DE INFRAESTRUCTURA

01

Aula tipo 5.80 x 6.80 con techo de tejas	PLANTA ACOTADA	Esc.: 1/100