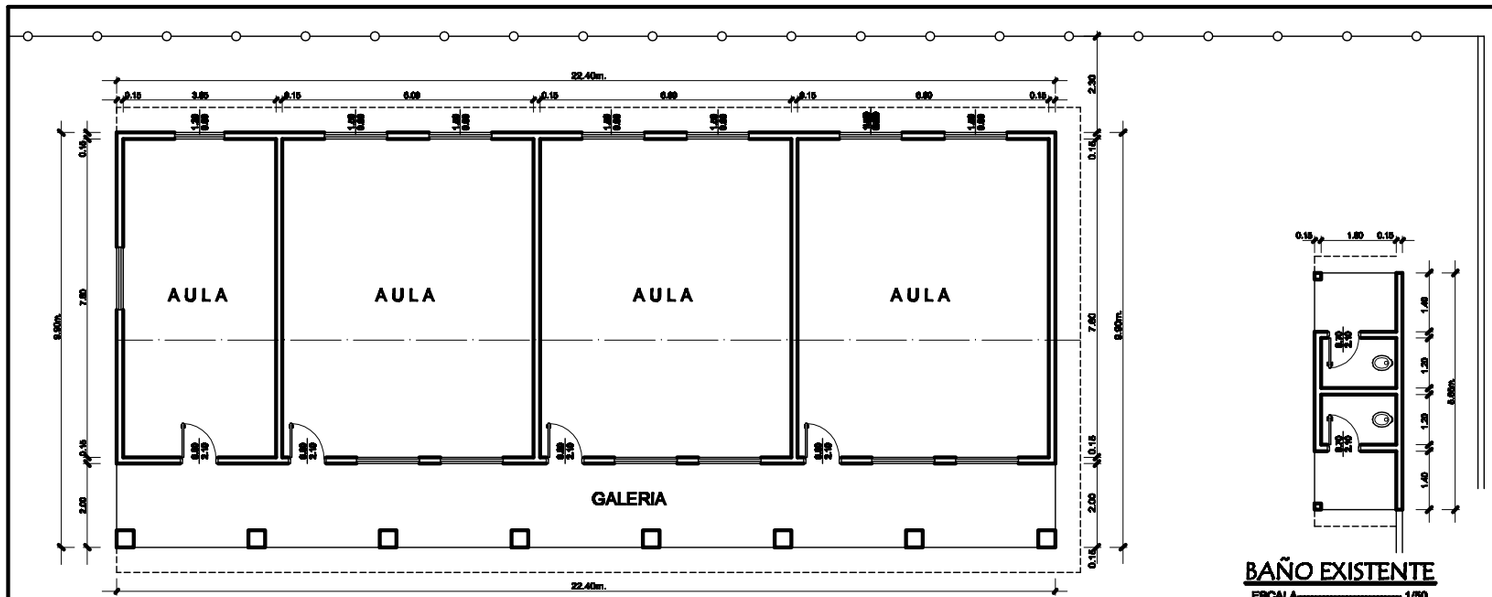

PLANTA CONSTRUCTIVA

ESCALA 1/50

BAÑO EXISTENTE

ESCALA 1/50

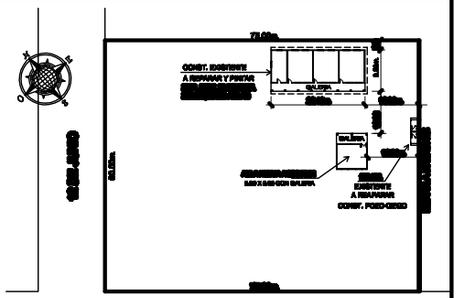

PLANO DE IMPLANTACION

ESCALA 1/500

MUNICIPALIDAD DE VILLA HAYES
DIRECCION DE OBRAS Y URBANISMO
PROYECTO FONACIDE
ESCUELA MARIA AUXILIADORA
UBICACION: FORTIN TOLEDO esq. 12 DE JUNIO – REMANSITO

PROPIETARIO PROFESIONAL

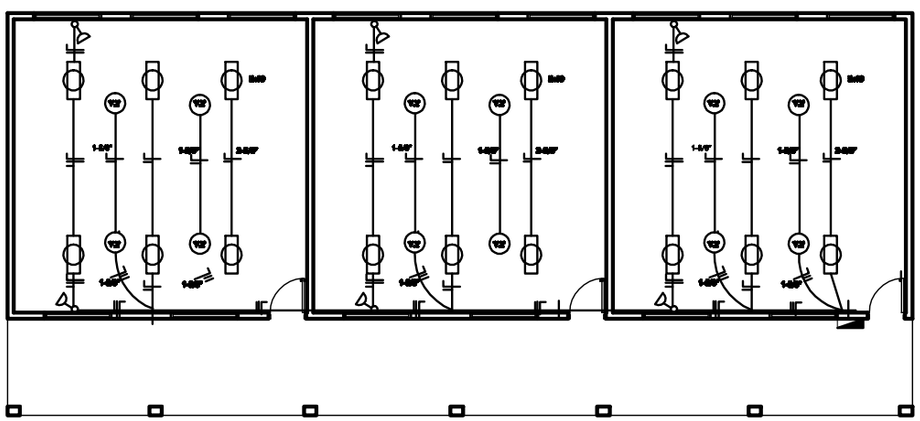

PLANO ELECTRICO

ESCALA 1:50

MUNICIPALIDAD DE VILLA HAYES
DIRECCION DE OBRAS Y URBANISMO
PROYECTO FONACIDE
ESCUELA MARIA AUXILIADORA
UBICACION: FORTIN TOLEDO esq. 12 DE JUNIO – REMANSITO

PROFESIONAL

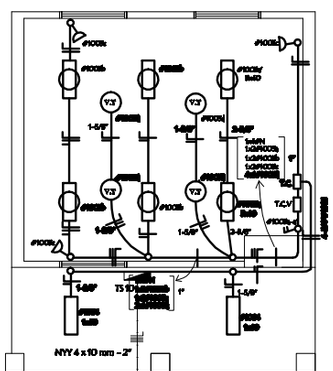

PLANO ELECTRICO

ESCALA 1:50

MUNICIPALIDAD DE VILLA HAYES
DIRECCION DE OBRAS Y URBANISMO
PROYECTO FONACIDE
ESCUELA MARIA AUXILIADORA
UBICACION: FORTIN TOLEDO esq. 12 DE JUNIO – REMANSITO

PROFESIONAL