Detalle de Empedrado

Calle Italia

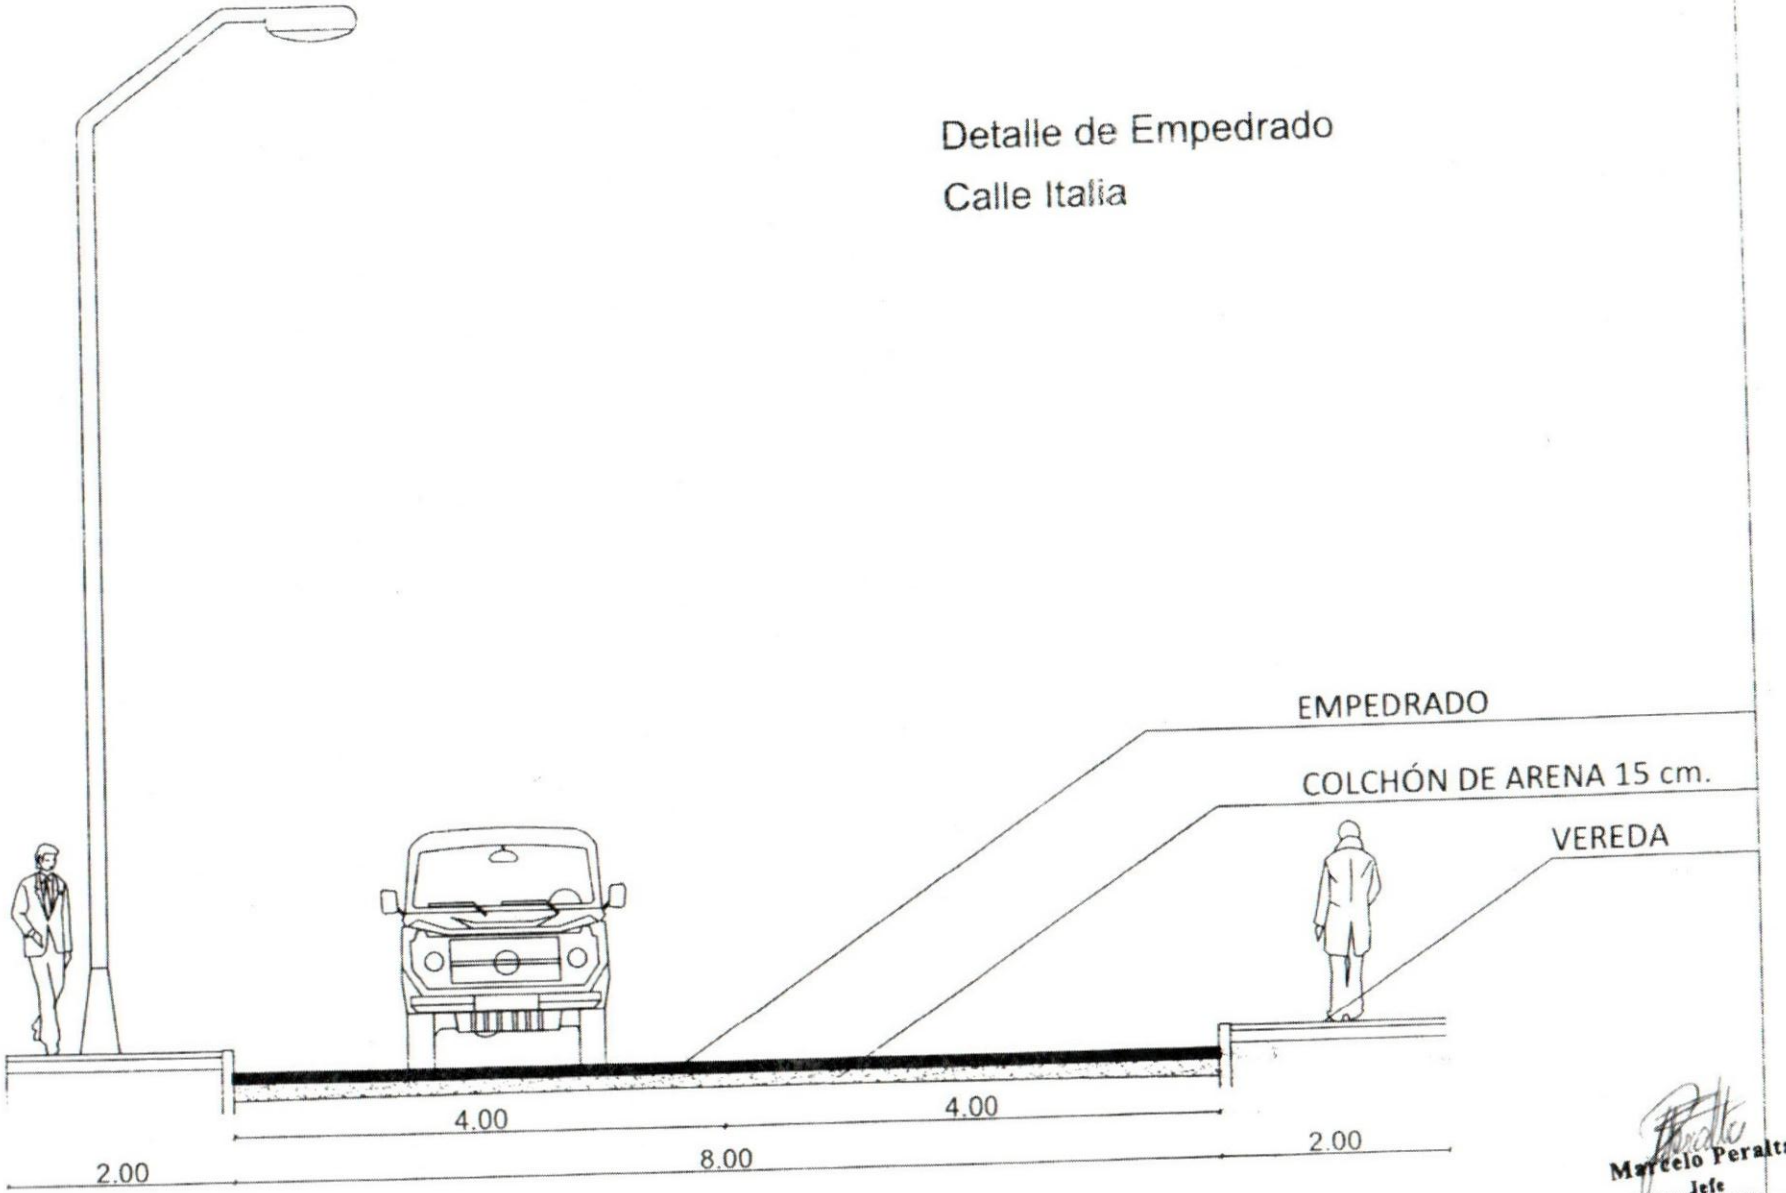

Marcelo Peralta
Jefe
División de Proyecto y Ejecución de Obras

Detalle de Empedrado

Calle José de Antequera

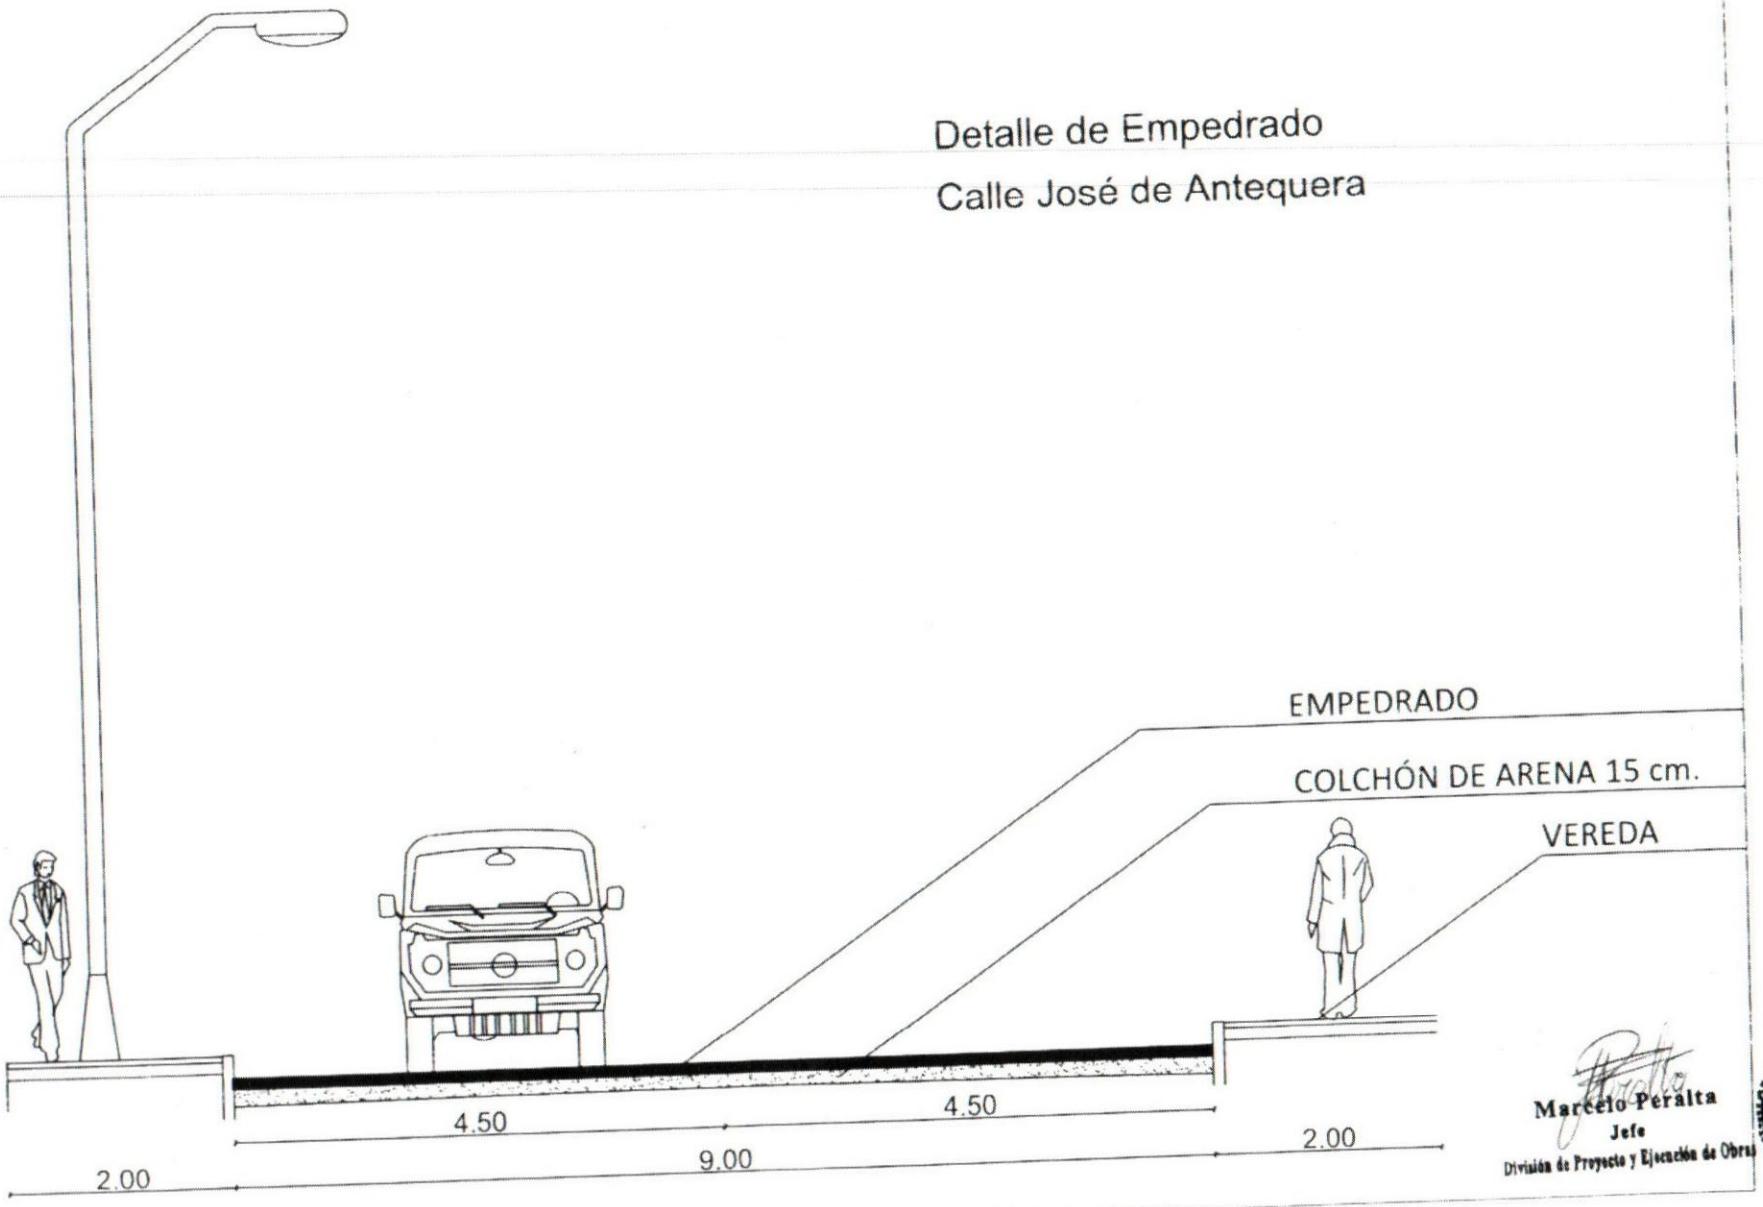

Marcelo Peralta
Jefe
División de Proyecto y Ejecución de Obras

Detalle de Empedrado

Calle Pakova

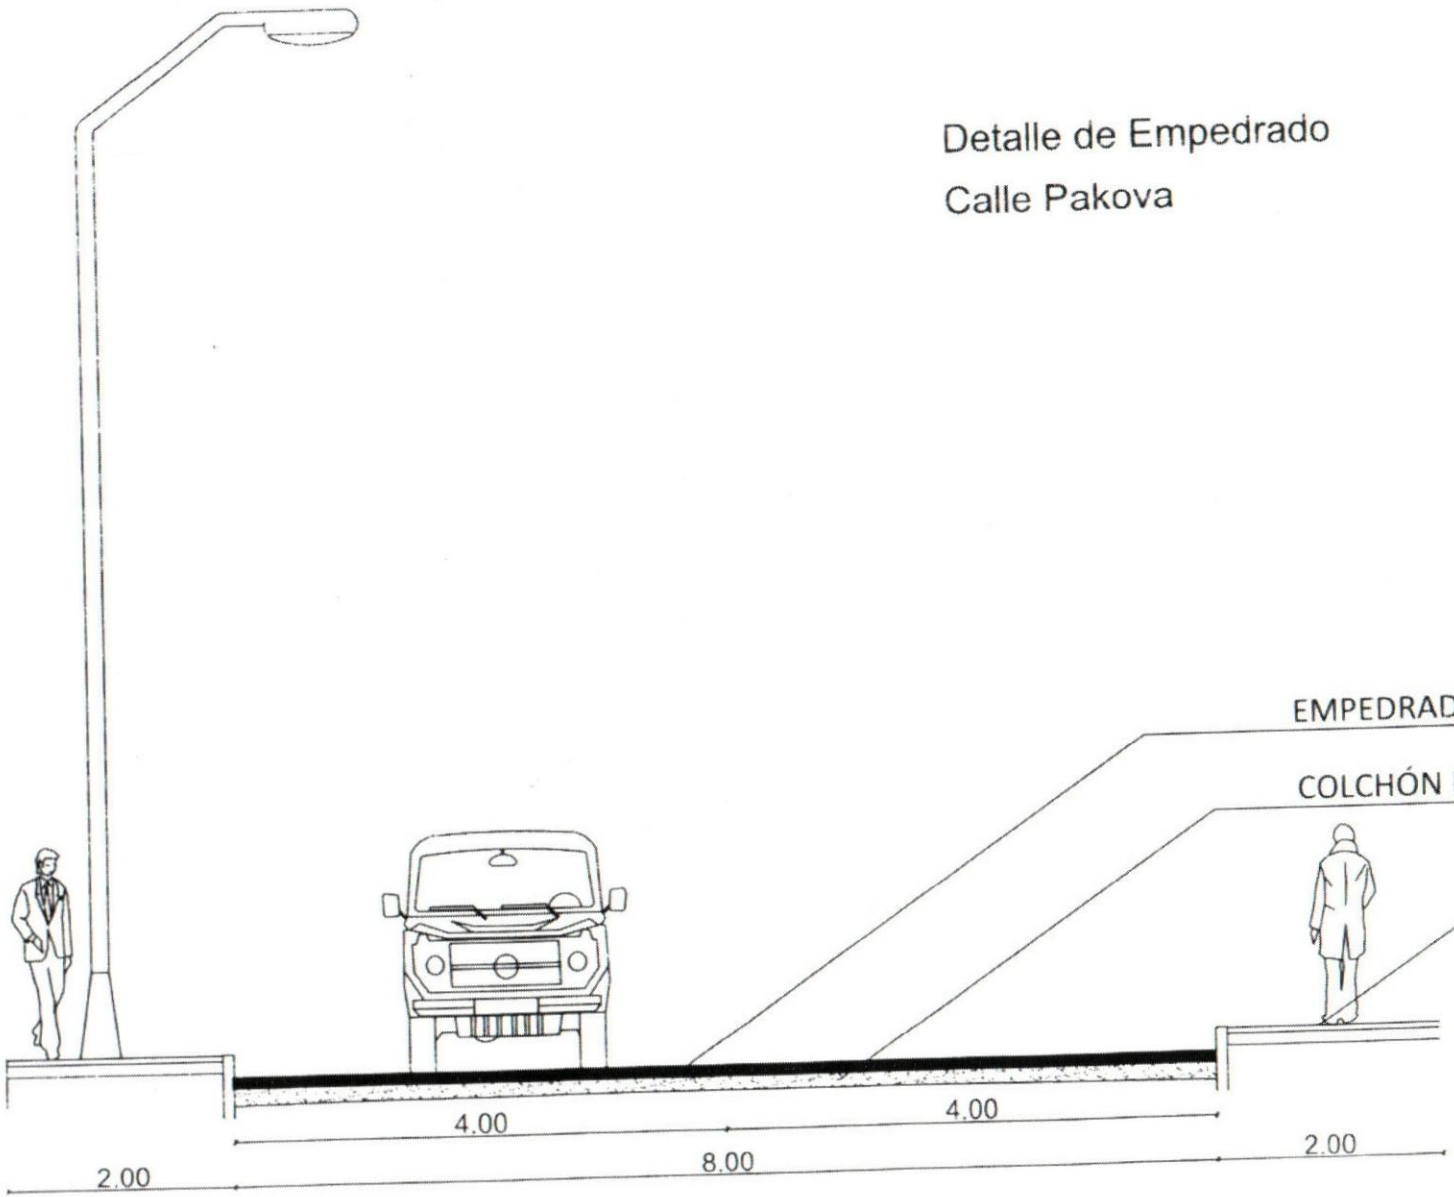

Marcelo Peralta
Jefe
División de Proyecto y Ejecución de Obras