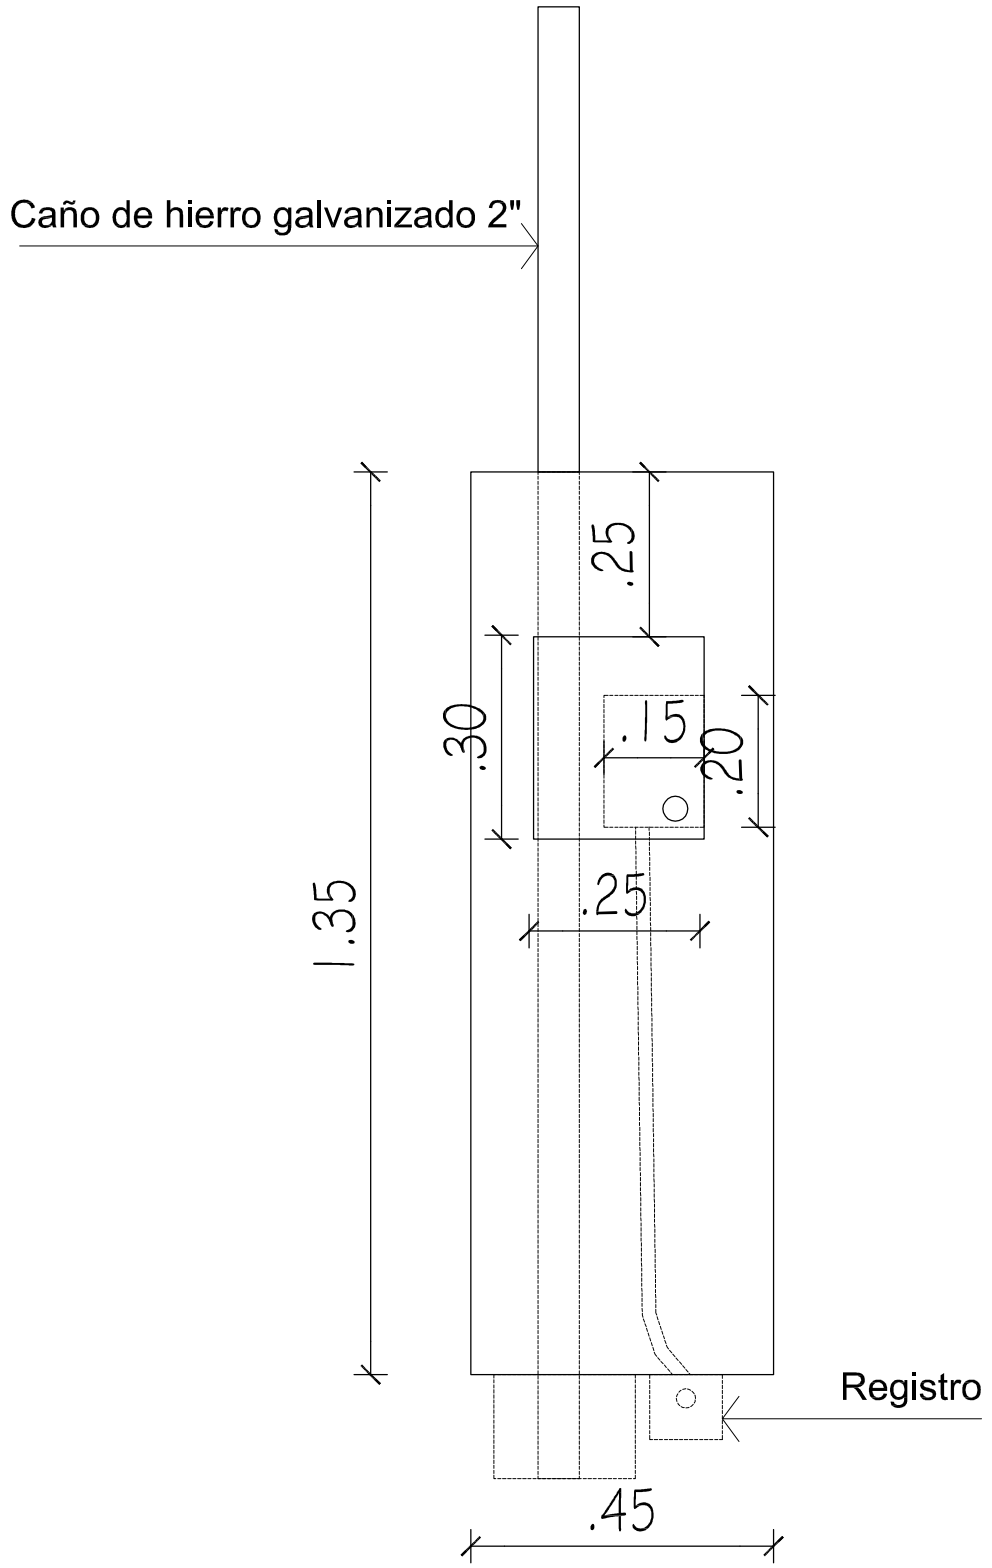

Corte Frontal

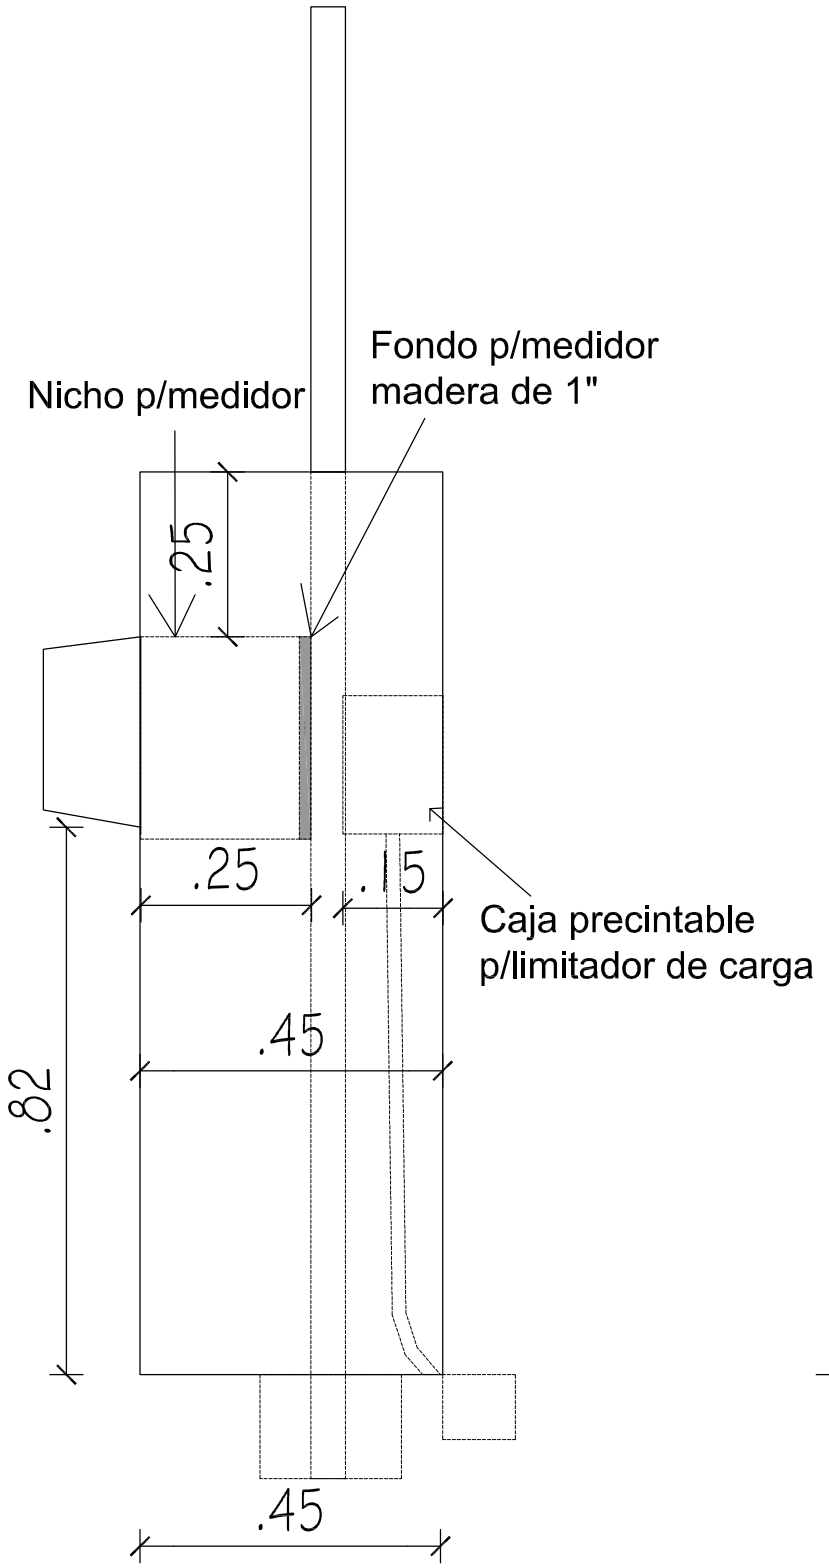

Corte Lateral

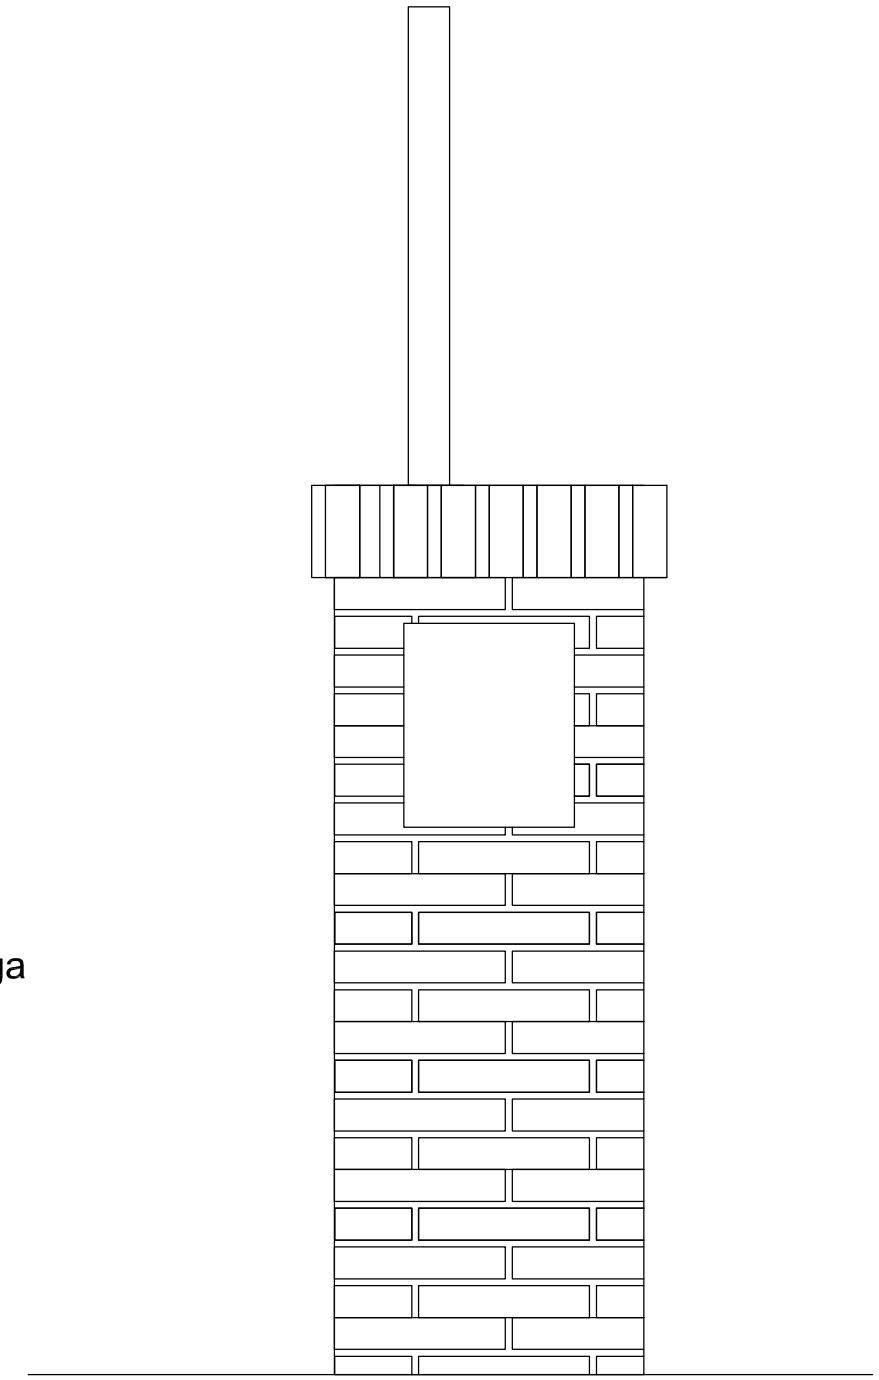

Fachada

DETALLE DE PILASTRA P/MEDIDOR

Entrada con caño de hierro galvanizado
y salida sub terránea

FECHA	Nro.	MODIFICACION	VERIFICADO	APROBADO

PODER JUDICIAL
CORTE SUPREMA DE JUSTICIA
DIRECCION DE INFRAESTRUCTURA FISICA

OBRA: JUZGADO DE PAZ
UBICACION: ABAI - CIRCUNSCRIPCION DE CAAZAPA
PLANO: EQUIPAMIENTO DE MUEBLES

PLANO N° 33

PROYECTO	ESCALA	DIBUJO	FECHA
DEPARTAMENTO DE OBRAS Y PROYECTOS	1/25	Arq. E.M.S.M	JULIO 2012