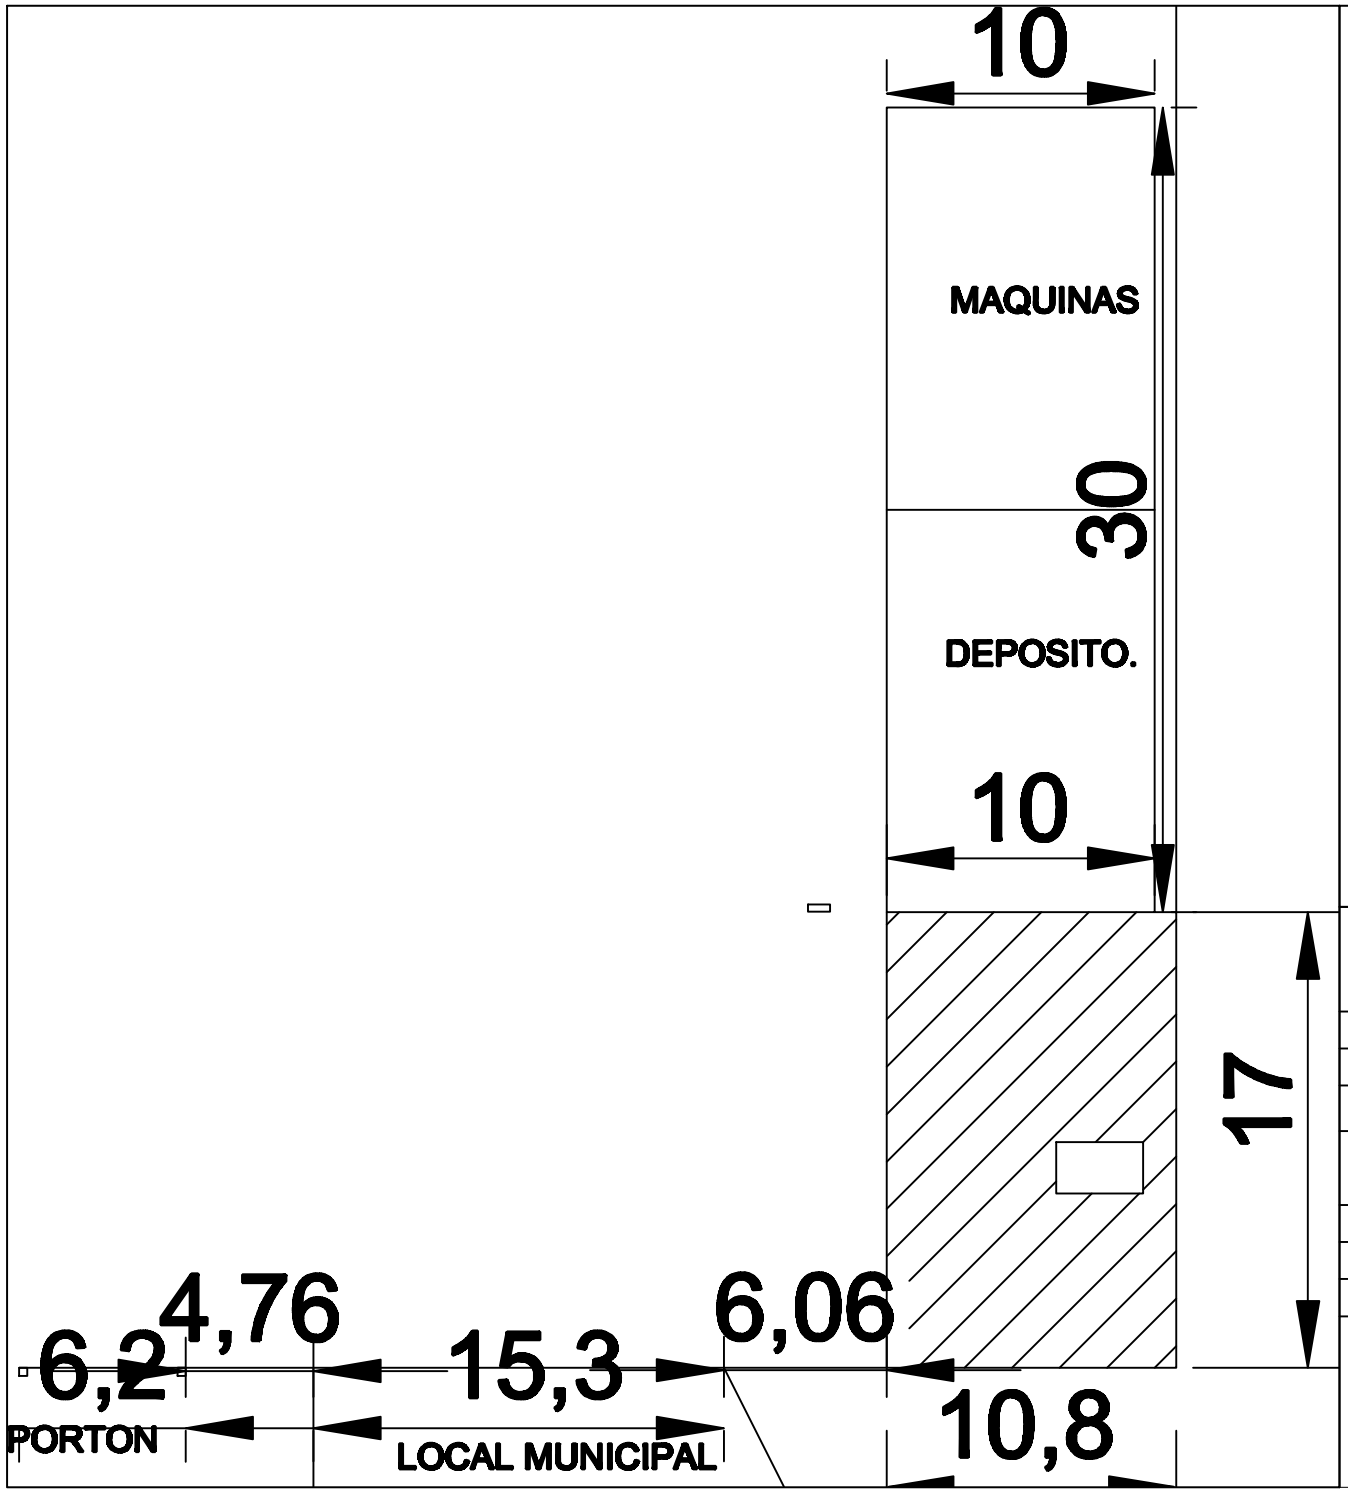

MUNICIPALIDAD DE IRUÑA

CONTRATACION DIRECTA PARA ELABORACION DE PROYECTOS

OBRA: CONSTRUCCION DE PISO DE HORMIGON

UBICACION: DENTRO DEL PREDIO DE LA MUNICIPALIDAD

PROYECTO: ING. CRISTALDO

FECHA : MAR/ 2.016

ESCALA S/E

PROYECTISTA

V°B°