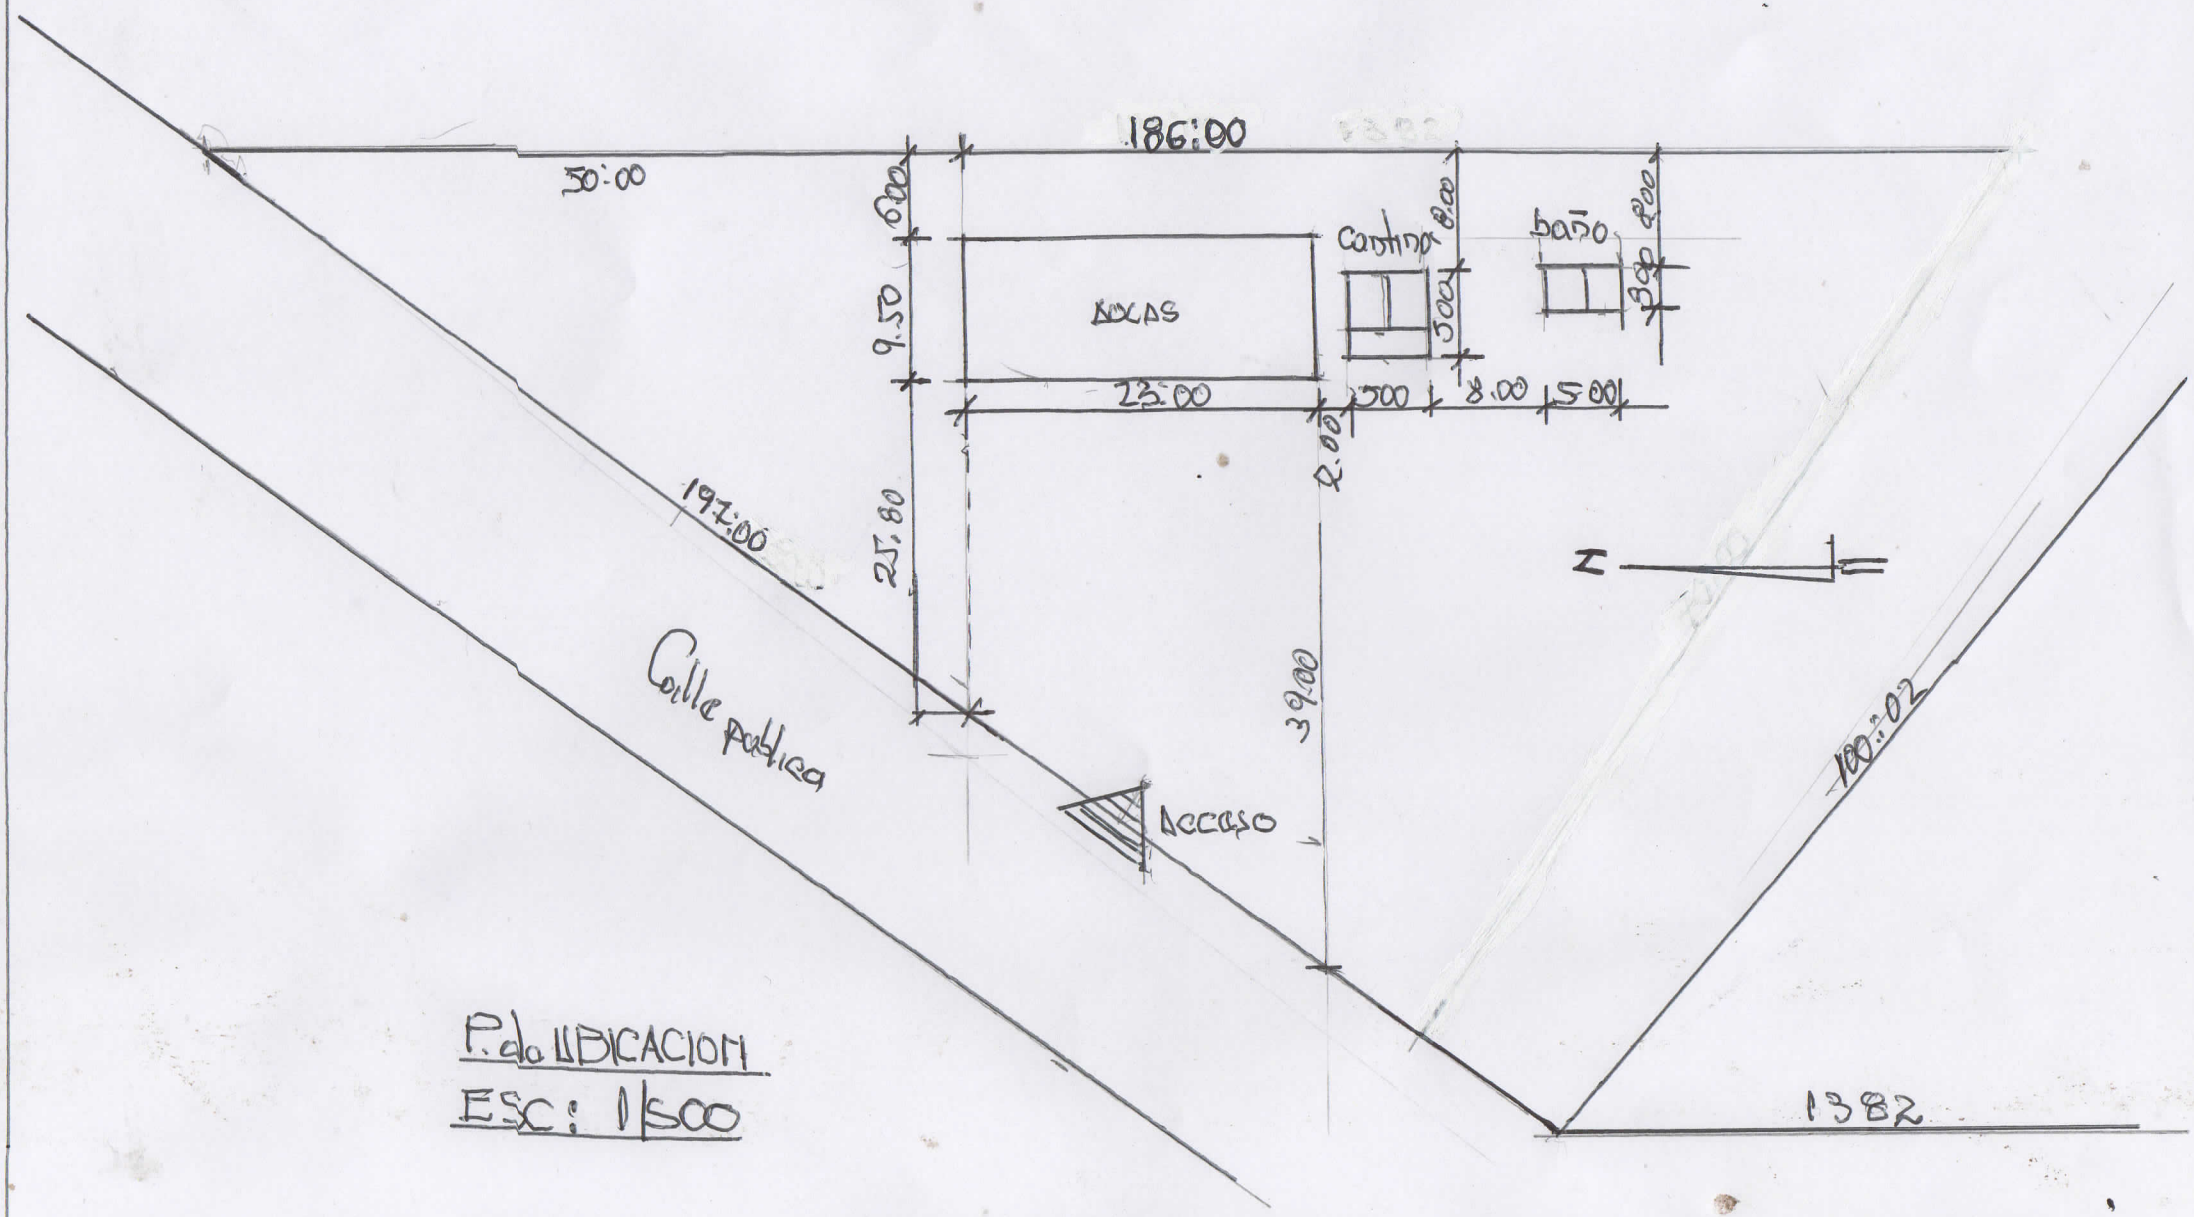

P. de UBICACION
ESC: 1|500

COLEGIO NAC. STA LIBRADA	OBRA: REPARAC. VARIAS
UBICACION: Cria 4 VIENTOS - GRAL. E. AQUINO	

Arq. Carlos Almirón

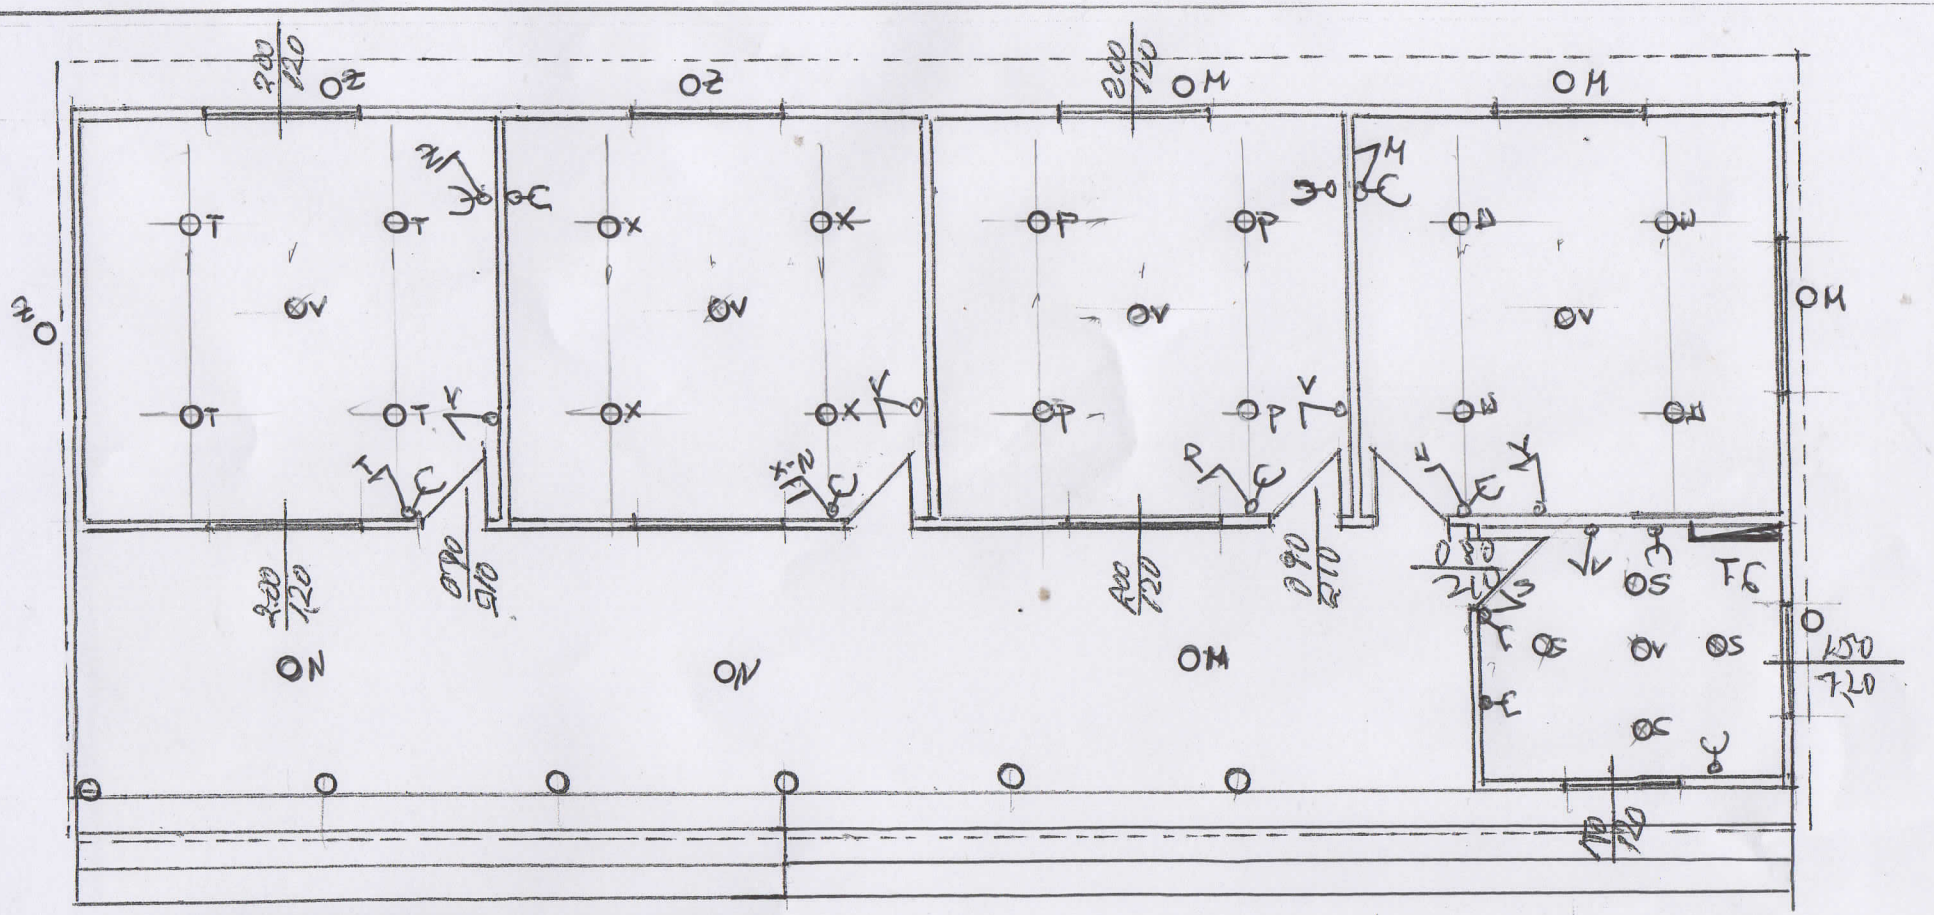

ESQUEMA DE INST. ELECTRICA
ESC: 1/100

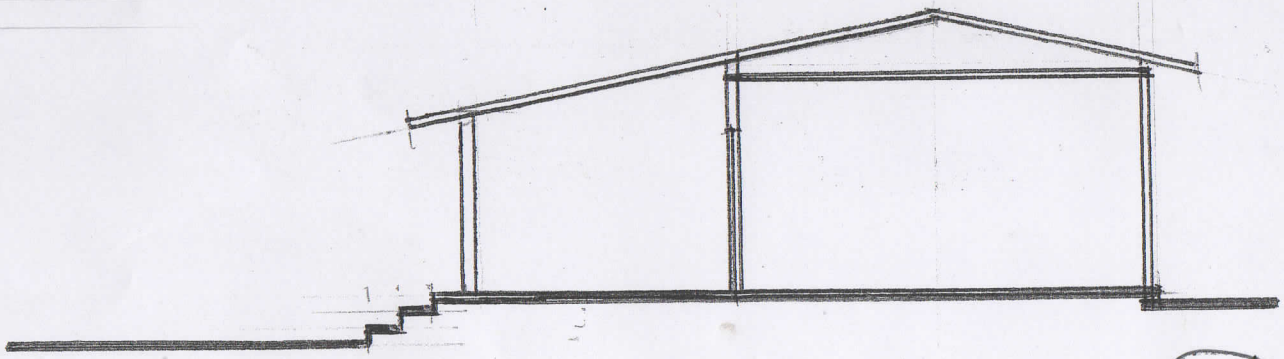

COLEGIO MAC. Sta Lidiada
UBICACION: Ciria 4 Viajutos - Goleadero

OBRA: REFARAC. VARIAS

Jorge Carlos Almirón

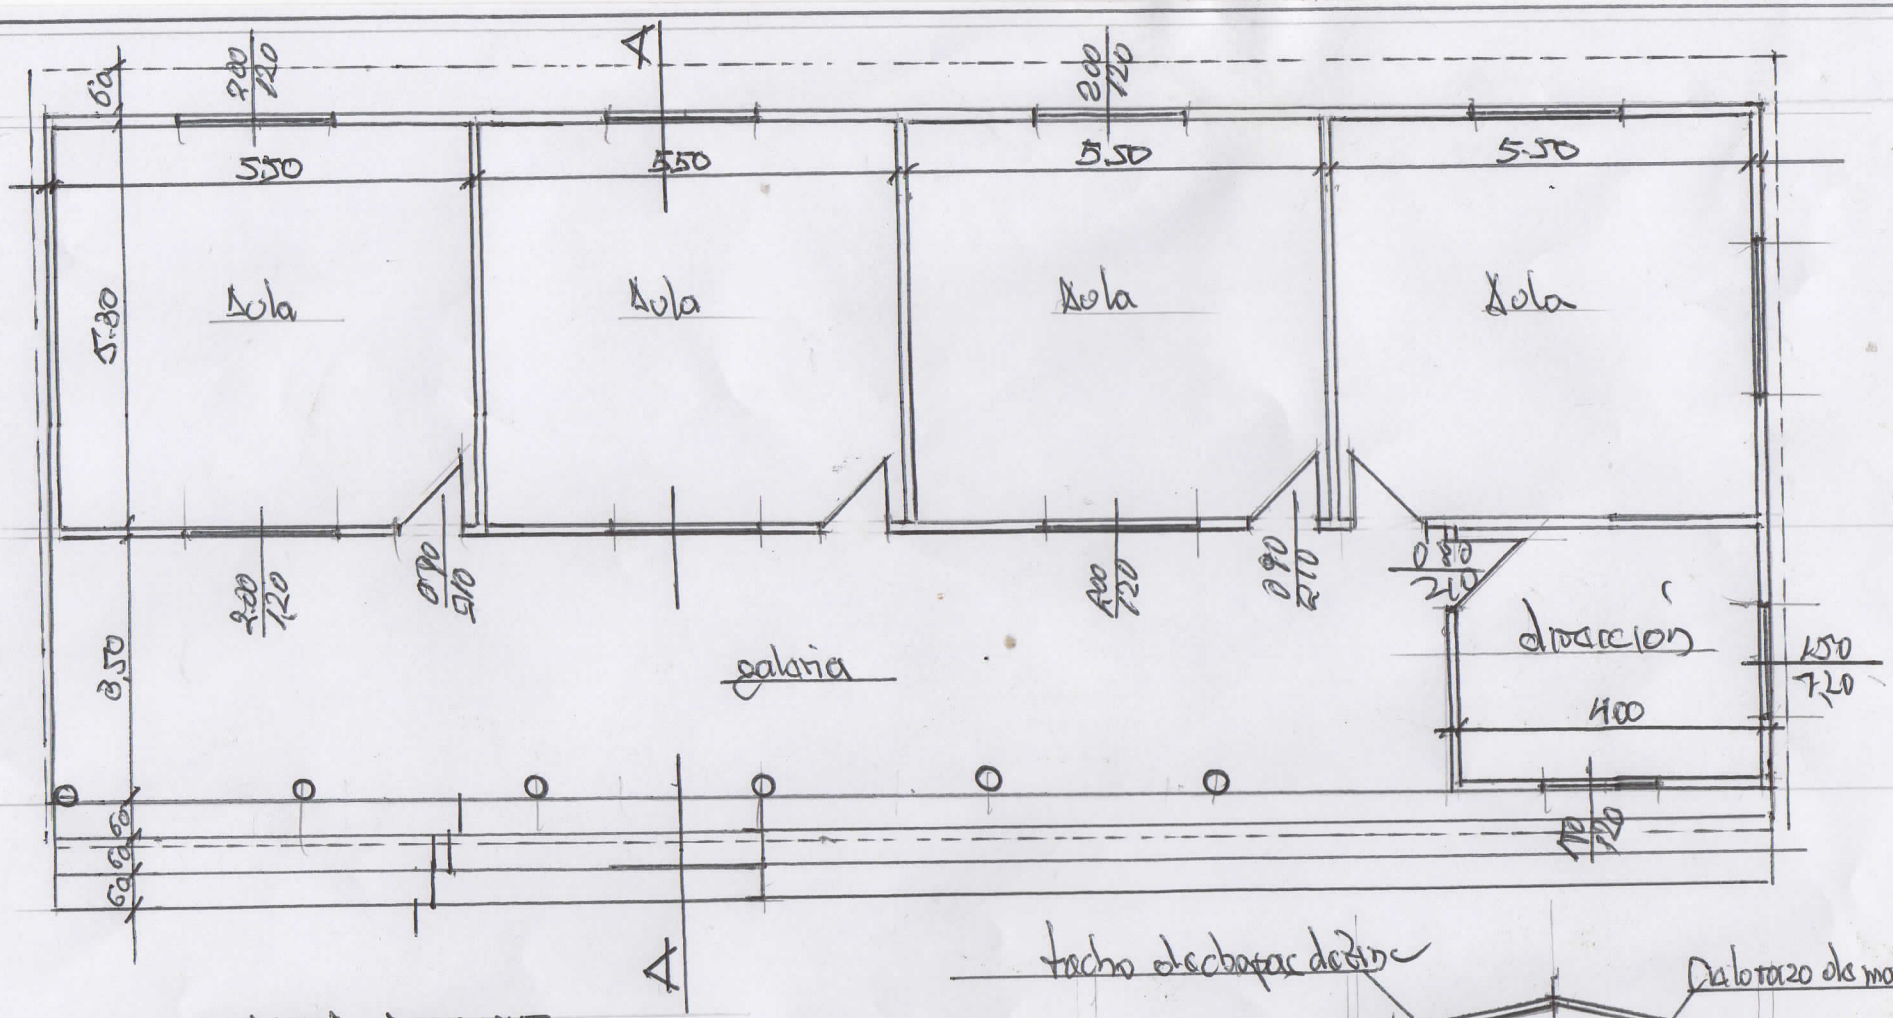

PLANTA ARQUIT.
ESC: 1/100

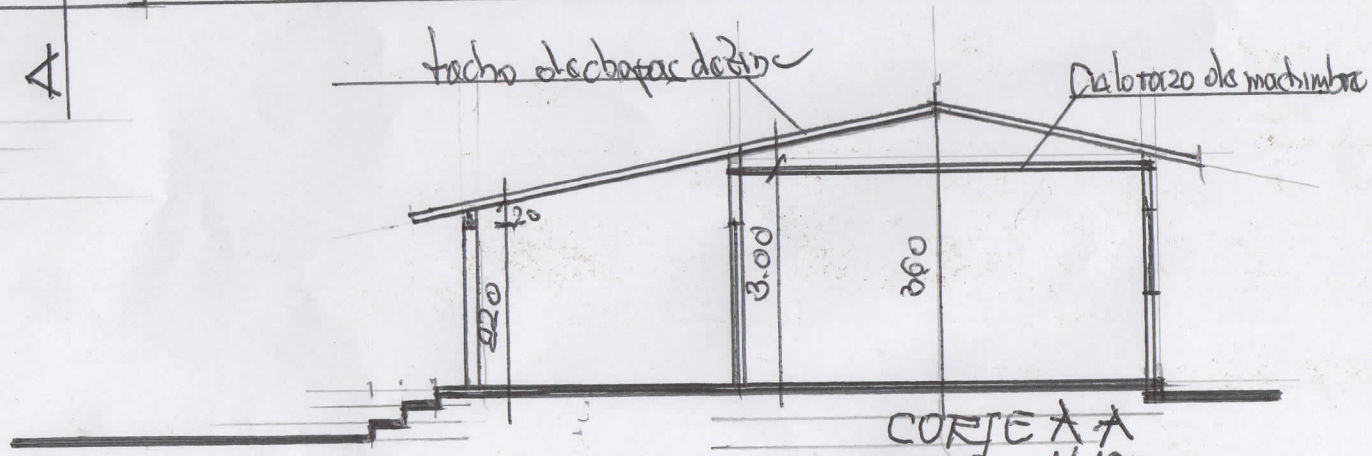

CORTE A-A
ESC. 1/100

Colegio Nac. Sta Librada UBICACION: Río Quintos - Gral E. Aquino	OBRA: CONST. VARIAS	Arq. Carlos Almirón