PERFIL LONGITUDINAL
ESCALA HORIZONTAL: 1/1400
ESCALA VERTICAL: 1/140

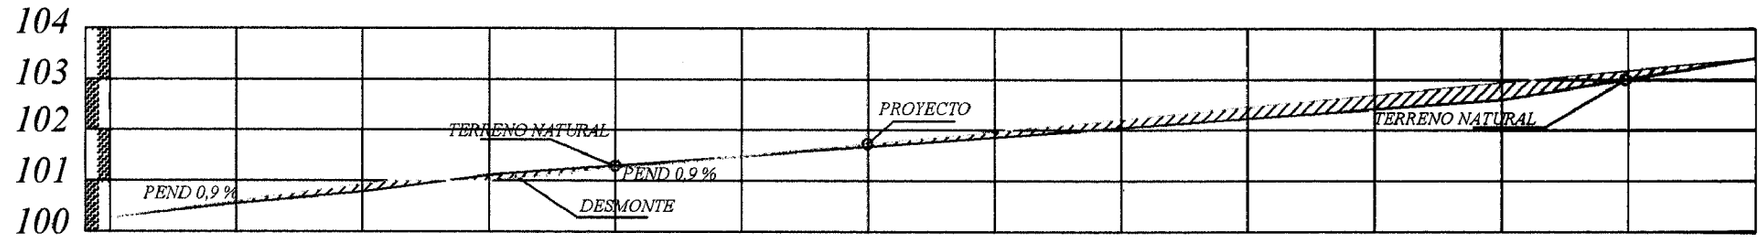

PROGRESIVA	00+000	25.00	00+025	25.00	00+050	25.00	00+075	25.00	00+100	25.00	00+125	25.00	00+150	25.00	00+175	25.00	00+200	25.00	00+225	25.00	00+250	25.00	00+275	25.00	00+300	25.00	00+325
RAZANTE DEL TERRENO	100,40		100,65		100,85		101,23		101,31		101,50		101,60		101,75		102,00		102,23		102,45		102,75		103,00		103,20
RAZANTE DEL PROYECTO	100,40		100,60		101,00		101,00		101,20		101,45		101,67		101,89		102,12		102,34		102,57		102,80		103,03		103,20

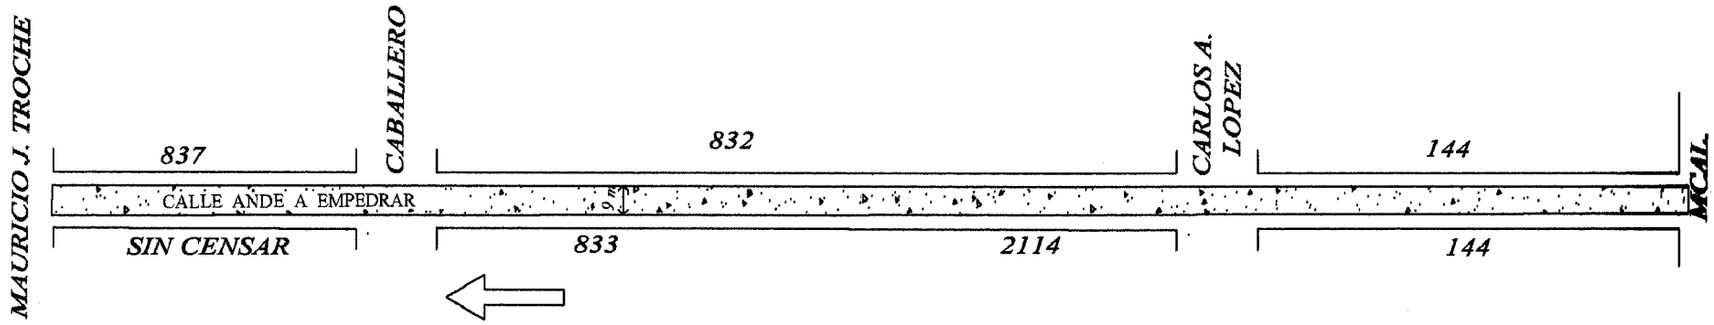

PLANIMETRIA

SENTIDO DE PENDIENTE

OBRA: PAVIMENTO TIPO EMPEDRADO	LUGAR: COMPAÑIA 17 CERRITO	DISTRITO: CAPIATA	2012	N
MUNICIPALIDAD DE CAPIATA	TRAMO : 144, 832, 833, 837, 2114 YAREA SIN CENSAR BARRIO: CERRITO	DEPTO DE INFRAESTRUCTURA PUBLICA Y SERVICIOS		

Jenny Recalde Dávalos

MUNICIPALIDAD DE CAPIATA · DEPTO. DE INFRAESTRUCTURA PUBLICA Y SERVICIOS

ARQ. MANOLO A. DUARTE
Director Infraestructura Pública y Servicios
Municipalidad de Capiatá

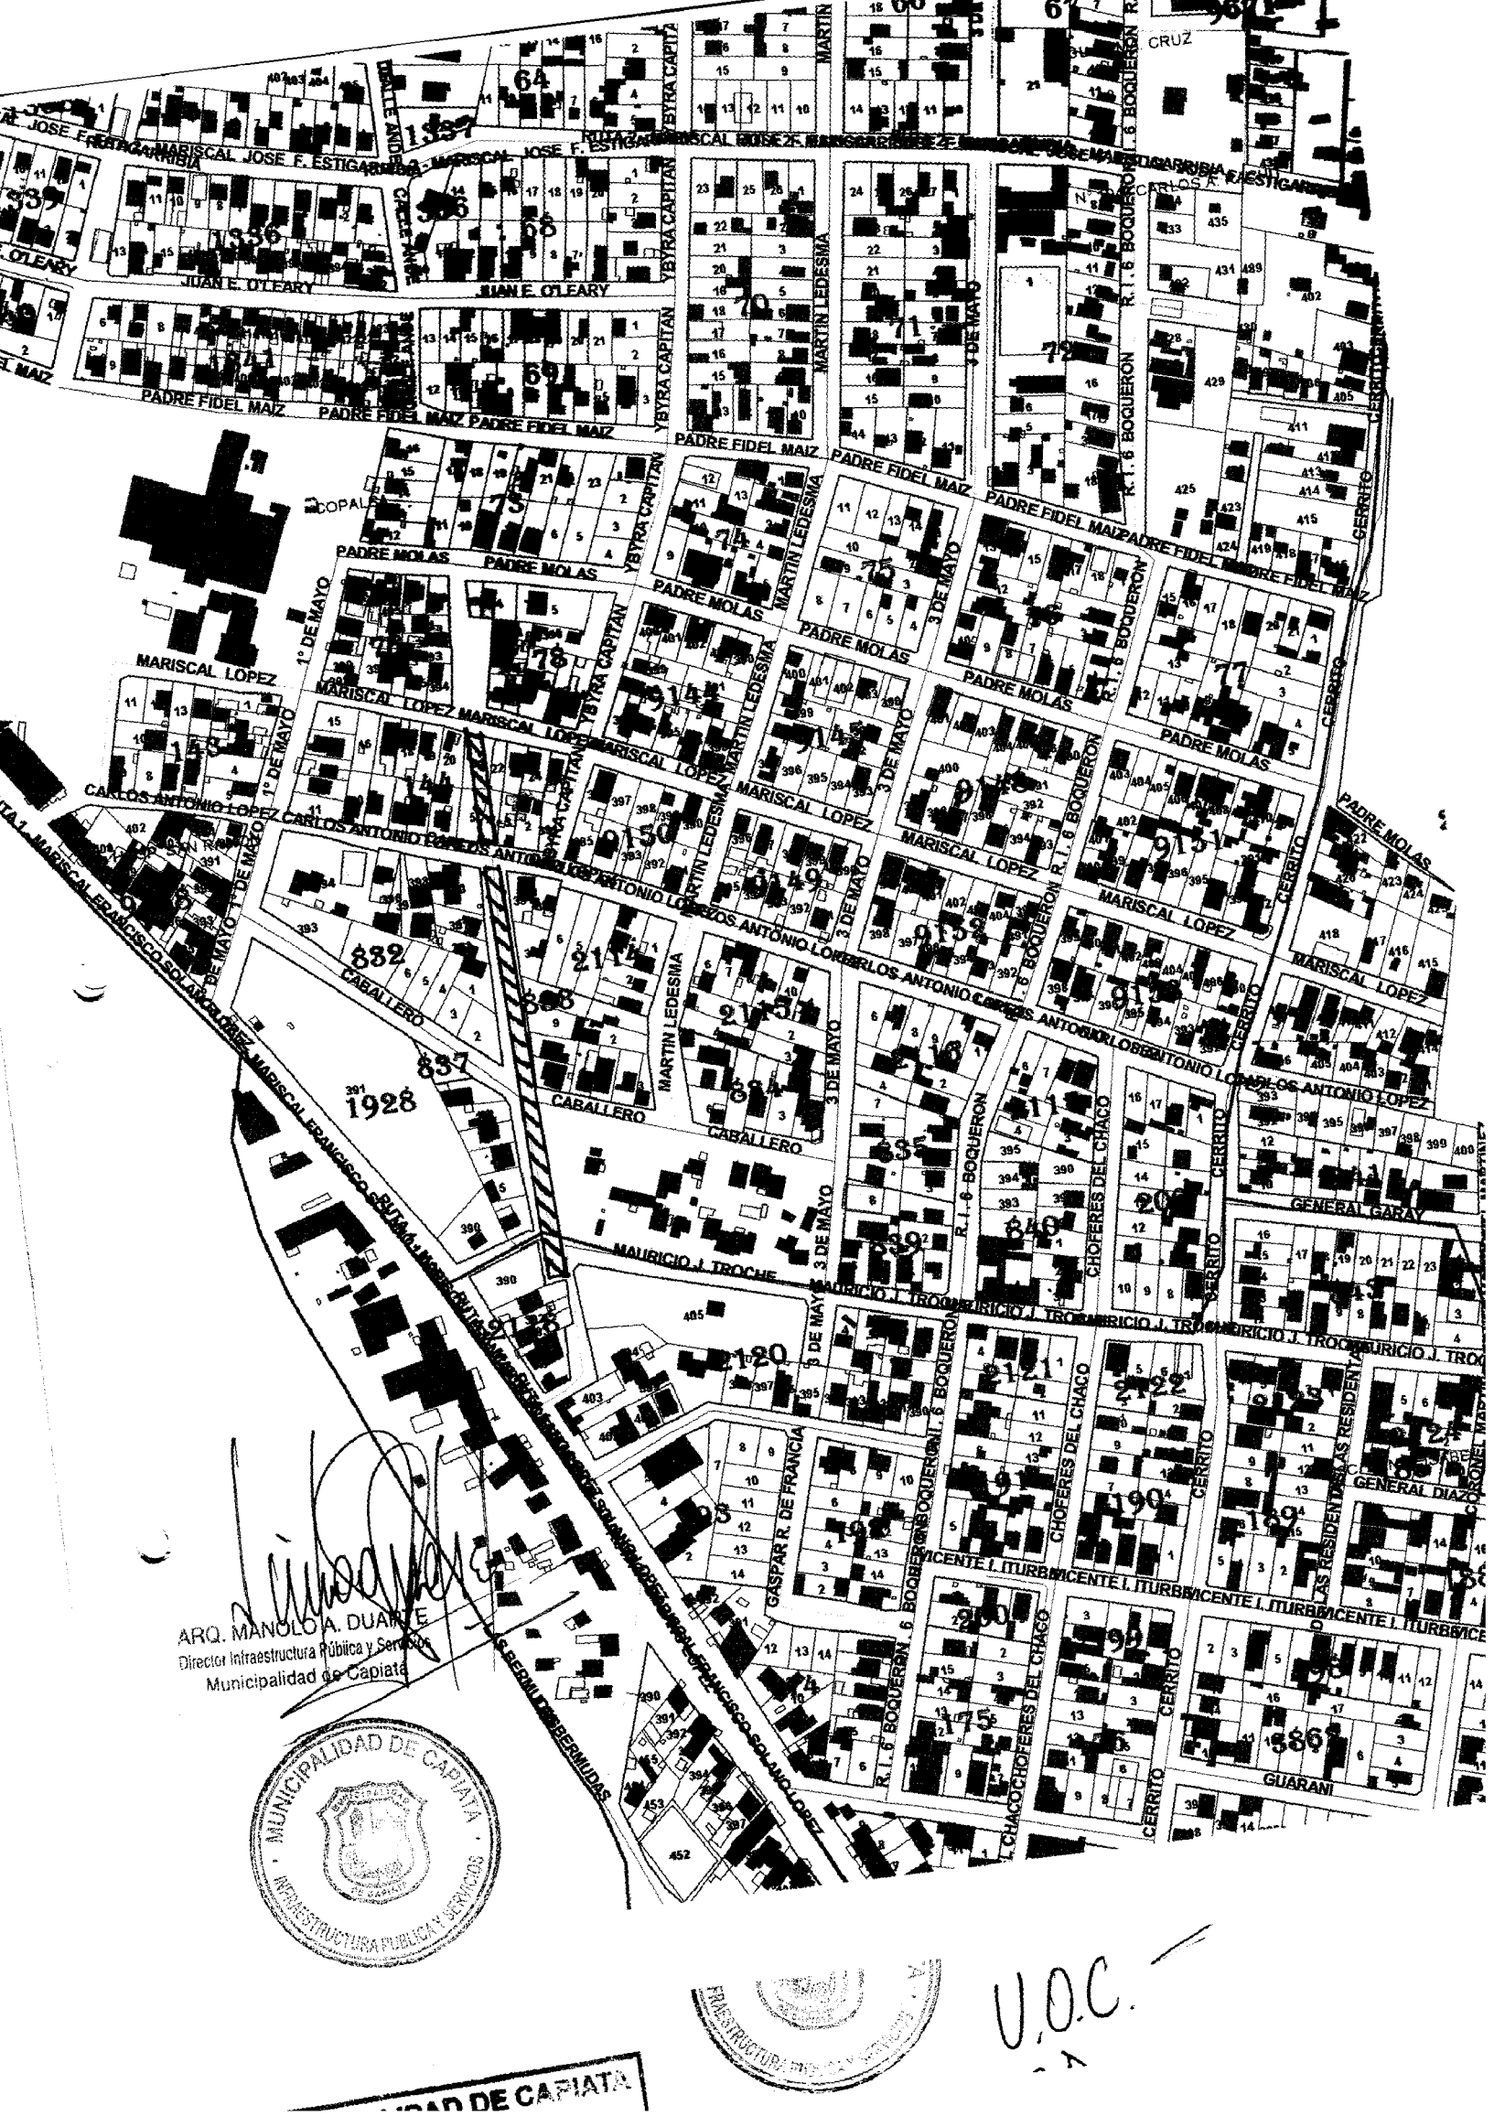
MARISCAL JOSE F. ESTIGARRIBIA
JUAN E. O'LEARY
PADRE FIDEL MAIZ
PADRE MOLAS
MARISCAL LOPEZ
CARLOS ANTONIO LOPEZ
CABALLERO
MAURICIO J. TROCHE
GENERAL GARAY
GENERAL DIAZ
GUARANI
YBYRA CAPITAN
MARTIN LEDESMA
3 DE MAYO
1° DE MAYO
R.I. 6 BOQUERON
CHOFERES DEL CHACO
CERRITO
GASPAR R. DE FRANCIA
VICENTE I. ITURBE
FRANCISCO SOLANO LOPEZ
1928
ARQ. MANOLO A. DUARTE
Director Infraestructura Pública y Servicios
Municipalidad de Capiatá
MUNICIPALIDAD DE CAPIATA
INFRAESTRUCTURA PUBLICA Y SERVICIOS
U.O.C.