LOTE N° 2

SEDES DISTRITALES (SEDES DEL INTERIOR)

DEPARTAMENTO
CANINDEYU

CIUDAD
SALTOS DEL GUAIRÁ

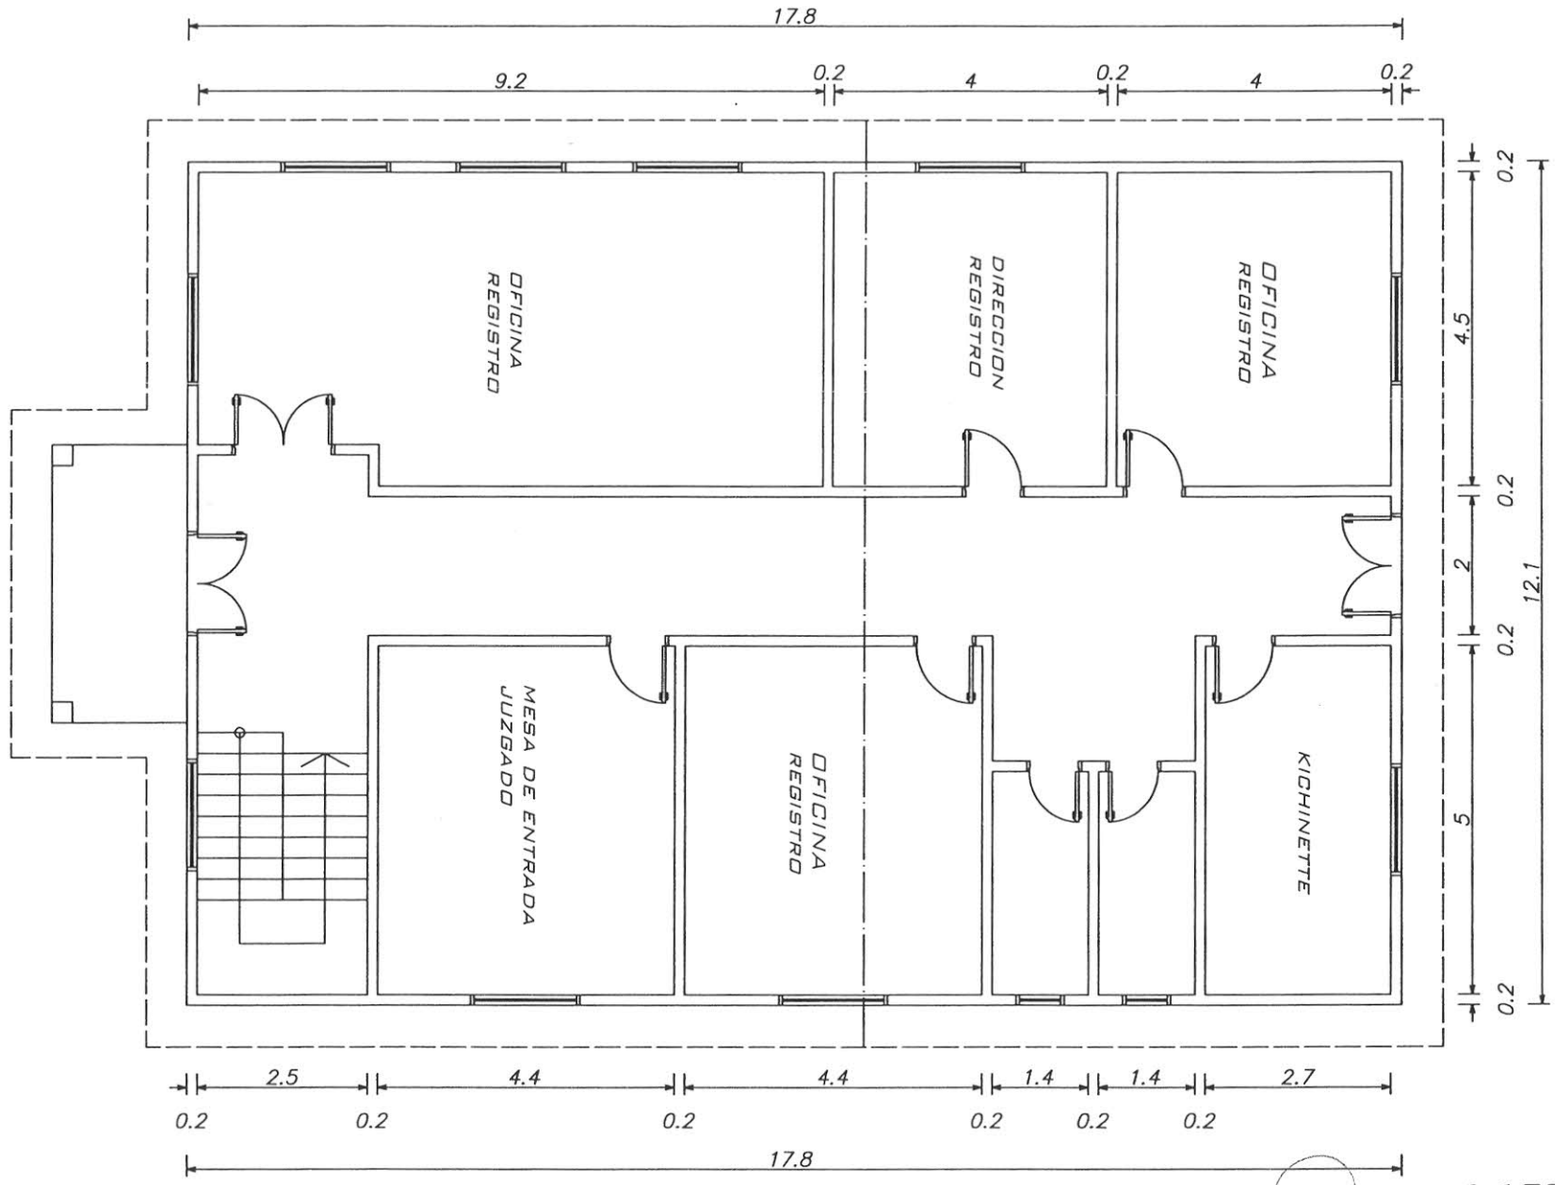

PLANTA BAJA ESC. 1-100
JUZGADO - SALTO DEL GUAIRA

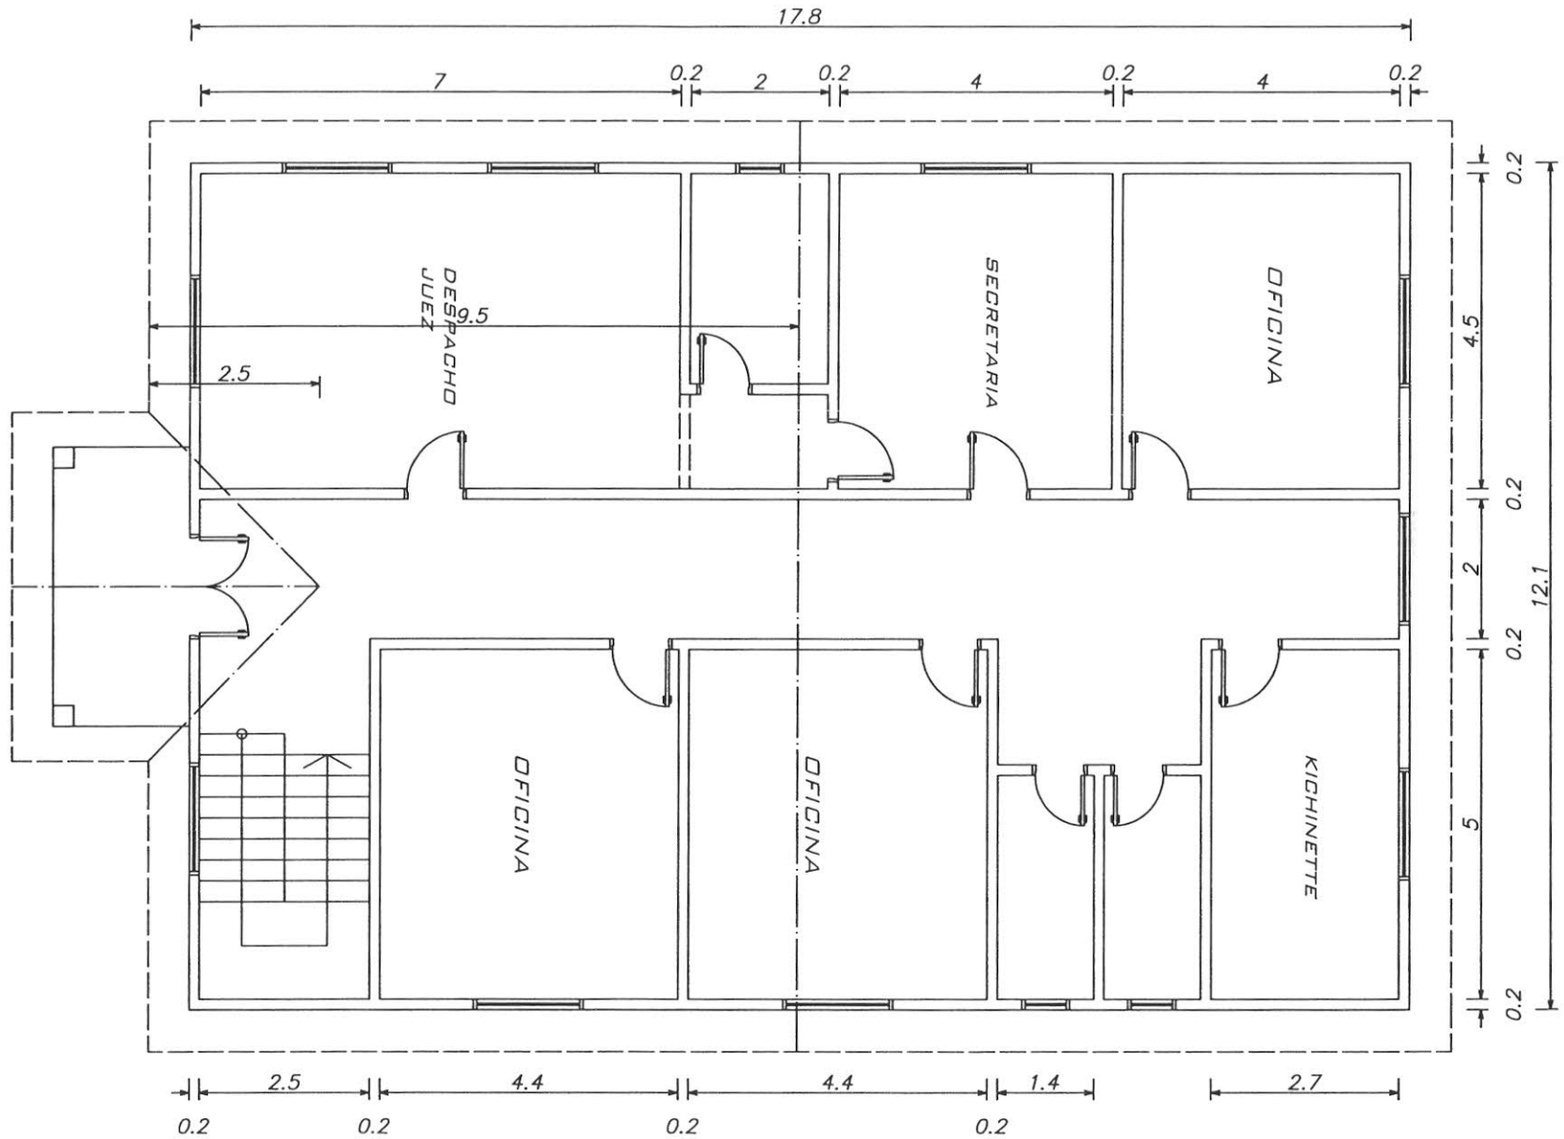

PLANTA ALTA ESC. 1-100
JUZGADO - SALTO DEL GUAIRA

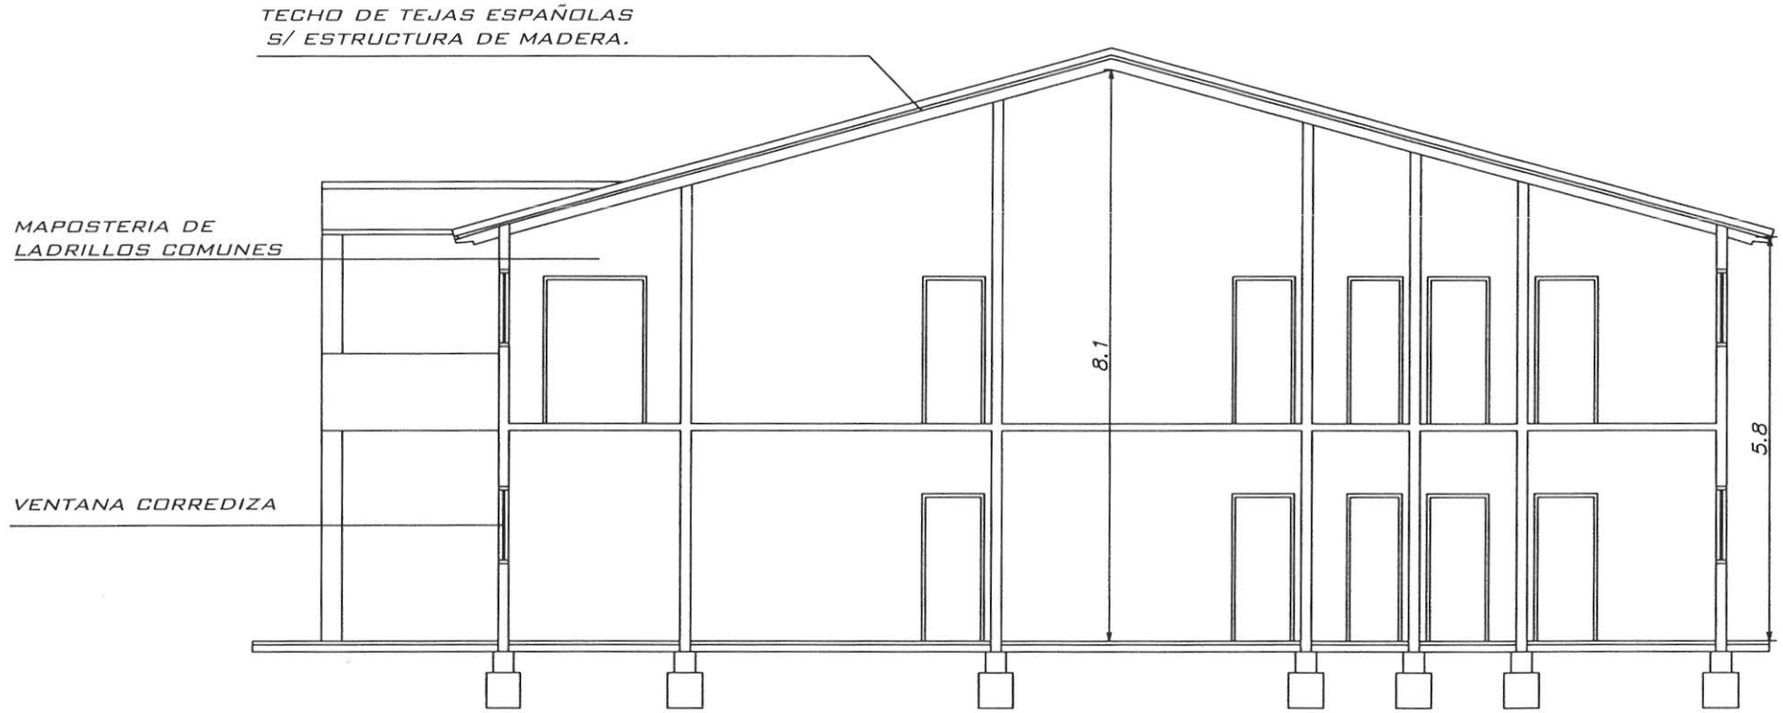

CORTE LONGITUDINAL. 1-100
JUZGADO - SALTO DEL GUAIRA

FACHADA. 1-100
JUZGADO - SALTO DEL GUAIRA

DEPARTAMENTO
MISIONES

CIUDAD
SAN JUAN BAUTISTA

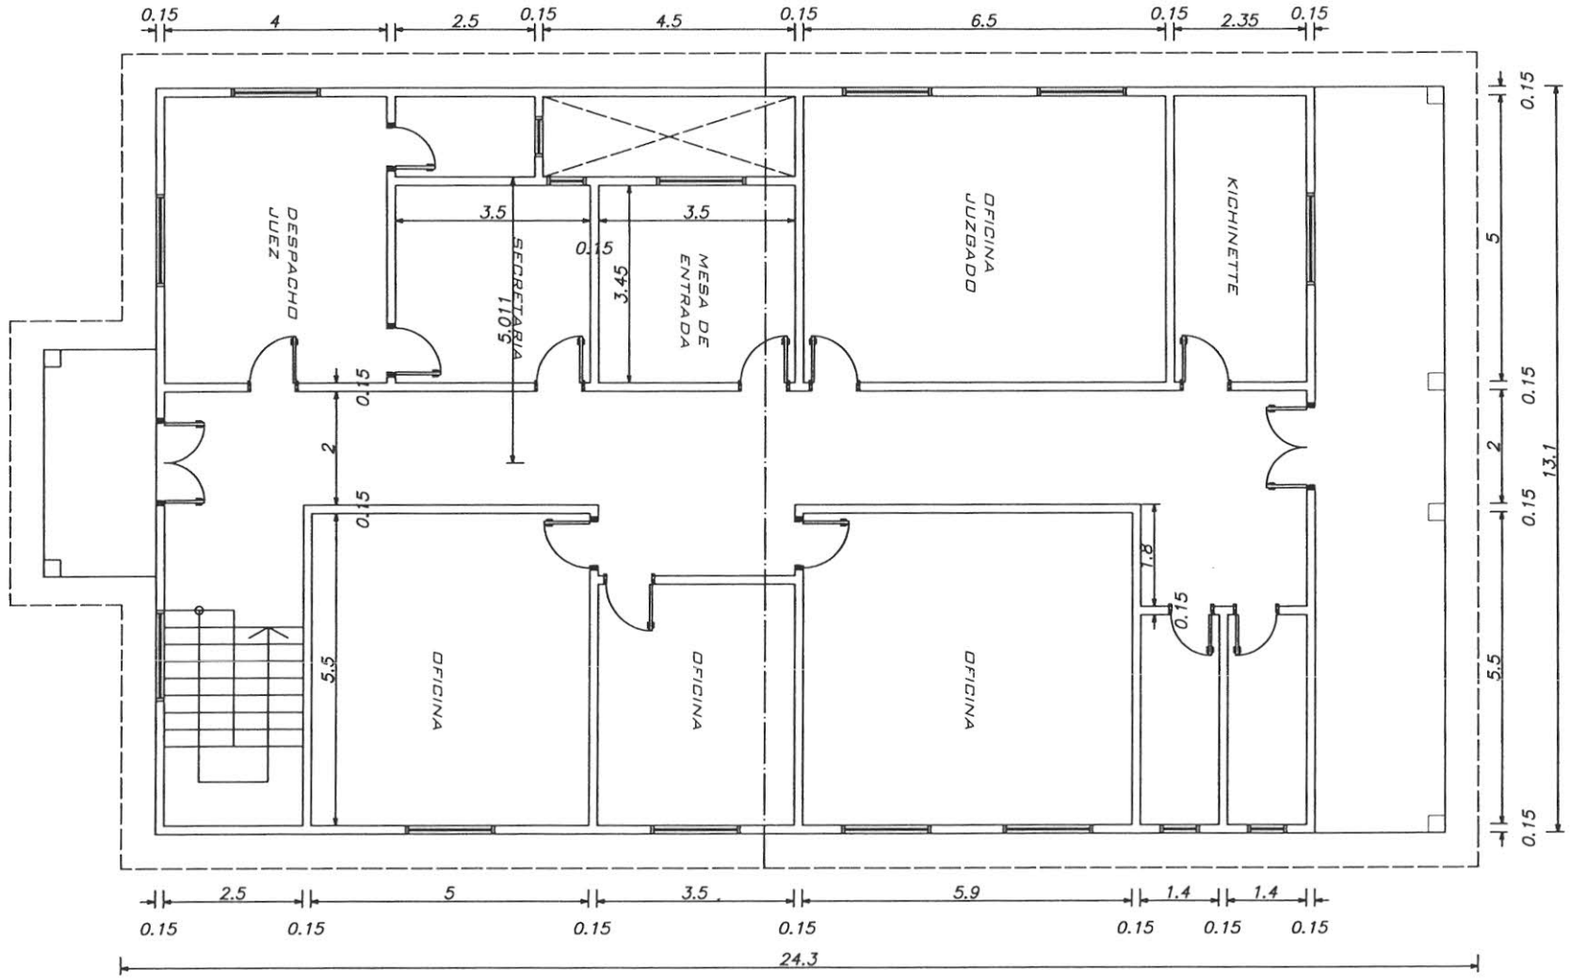

PLANTA BAJA ESC. 1-125
JUZGADO - SAN JUAN

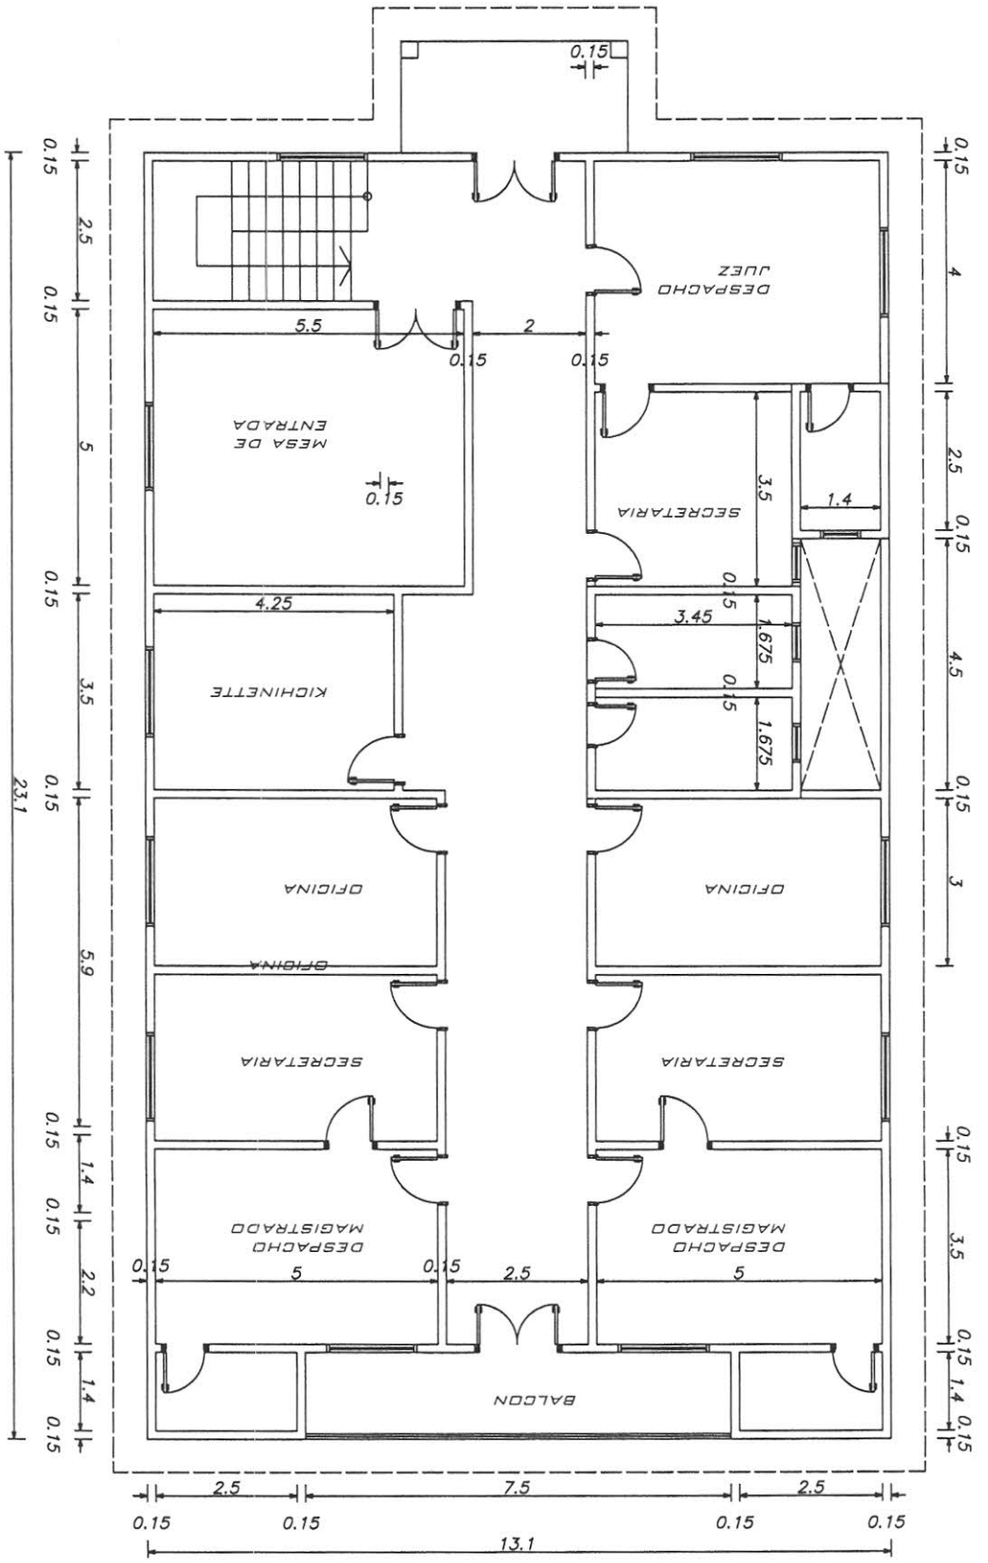

PLANTA ALTA ESC. 1-125

JUZGADO - SAN JUAN

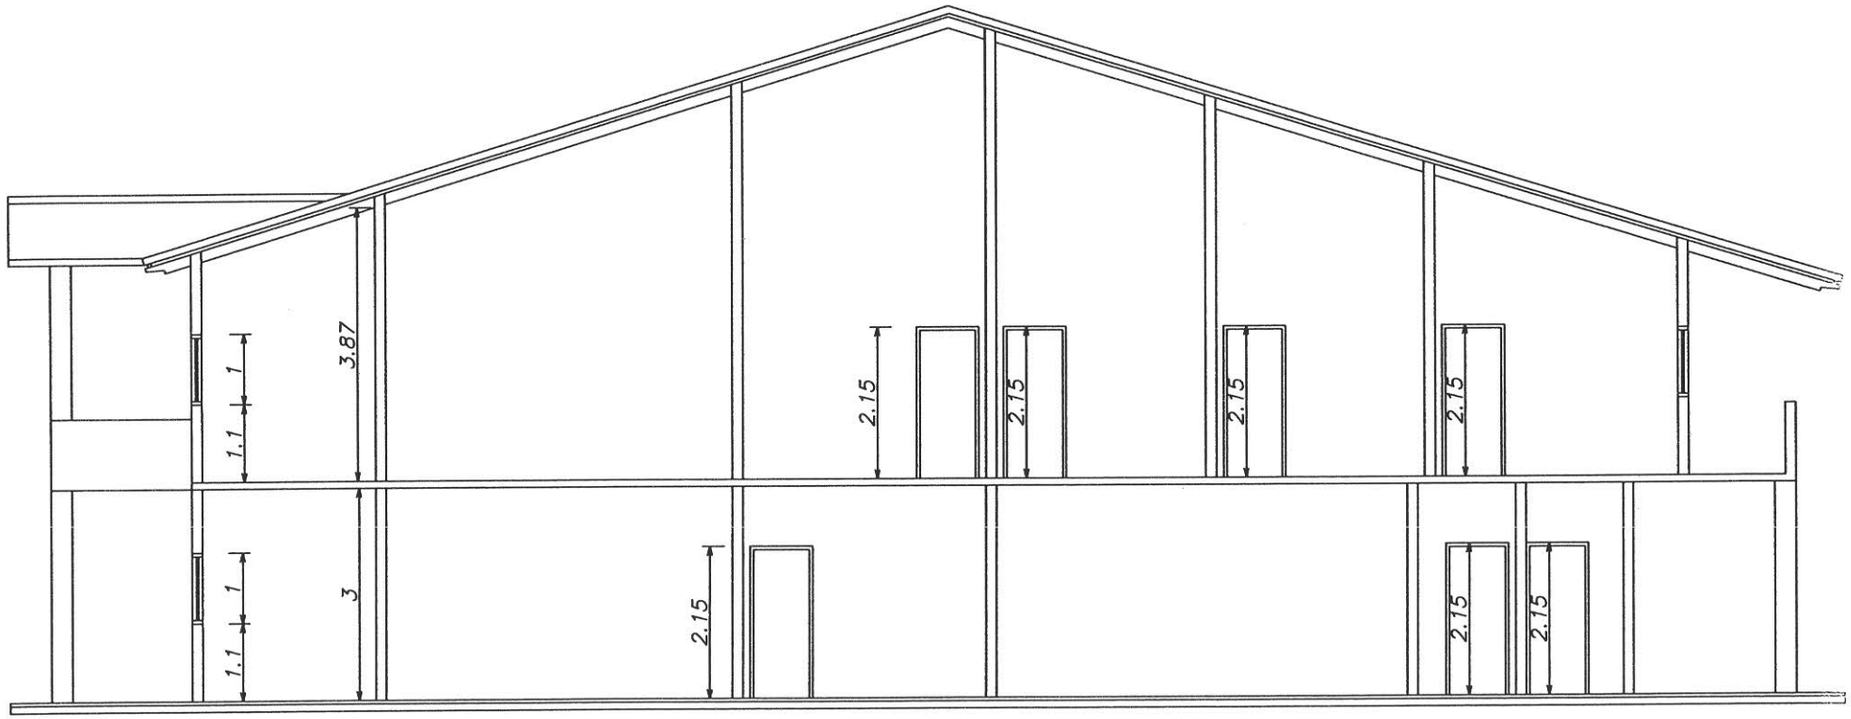

CORTE LONGITUDINAL ESC. 1-10

MISIONES SAN JUAN

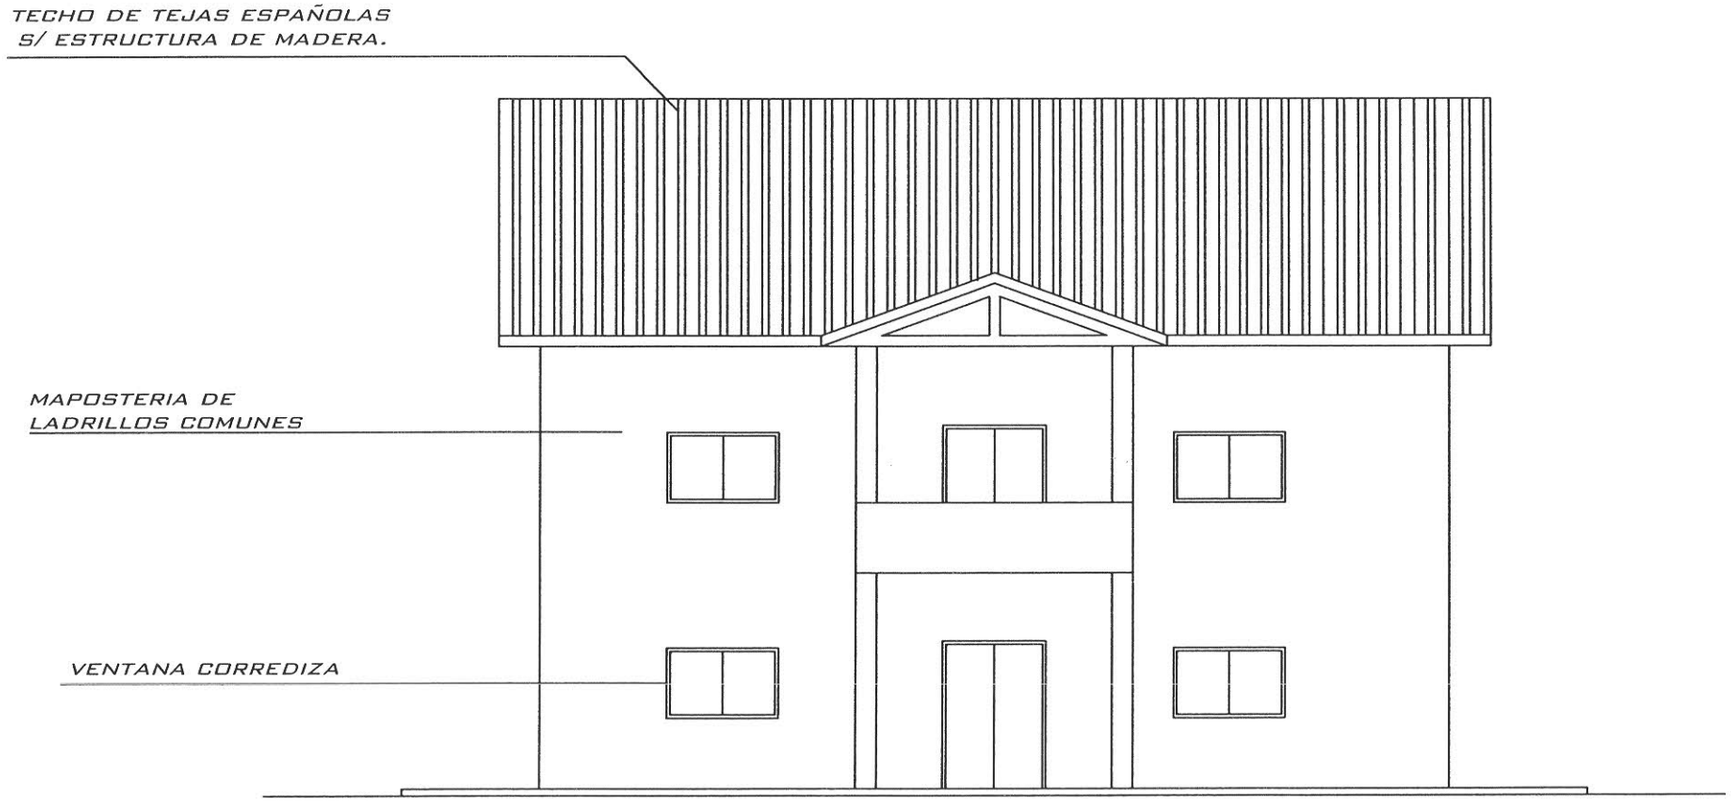

FACHADA ESC. 1-100
MISIONES SAN JUAN

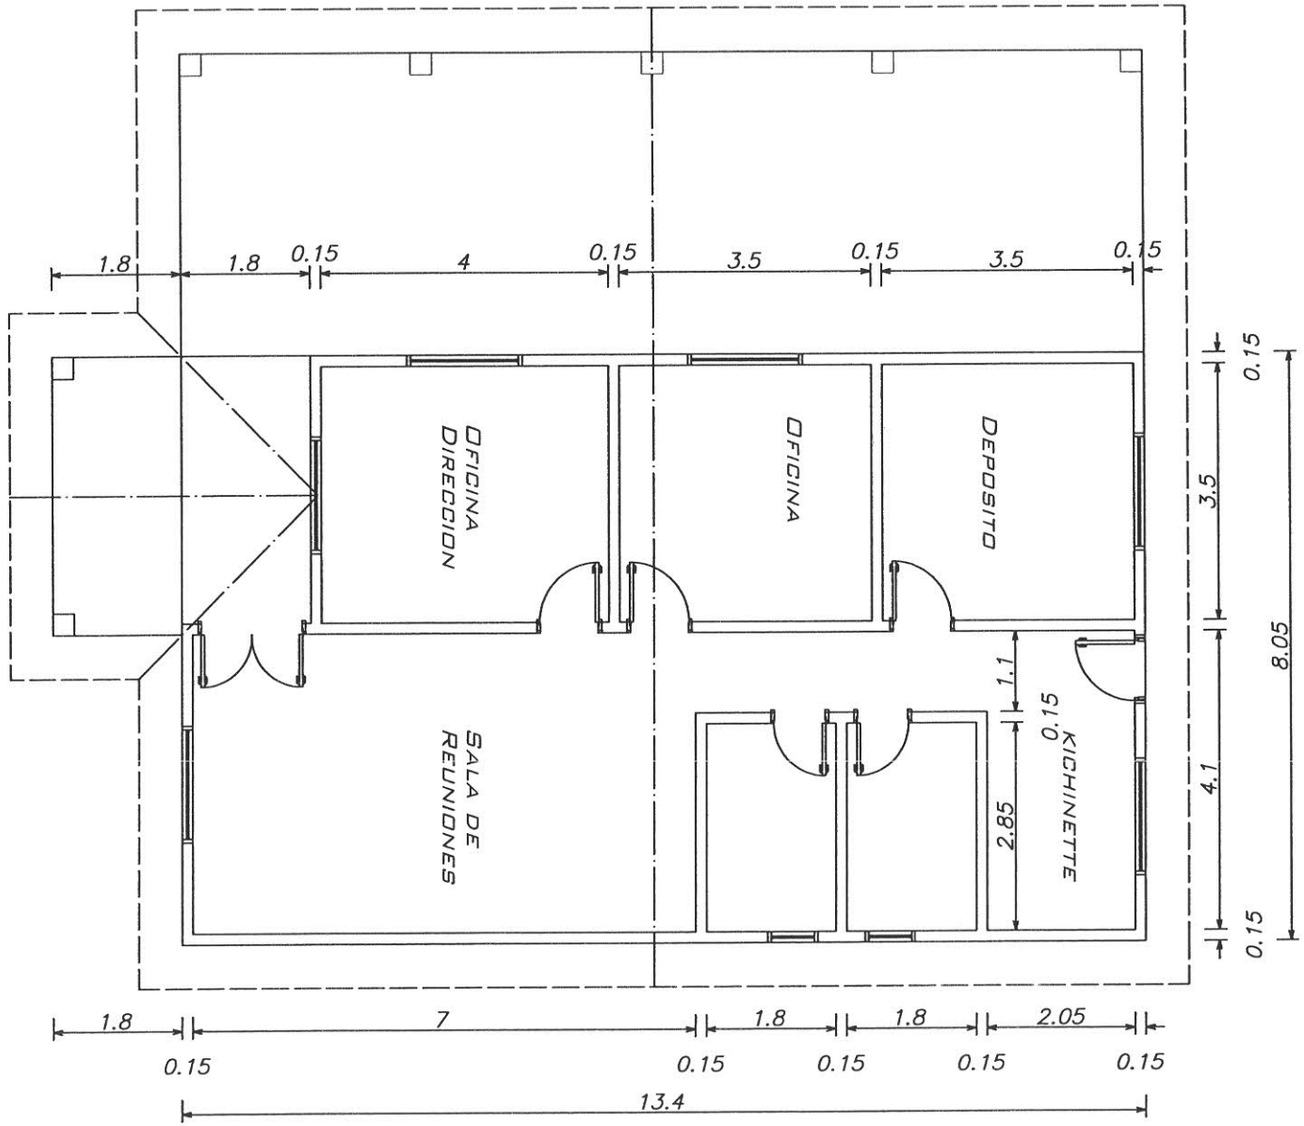

PLANTA ESC. 1-100

MISIONES SAN JUAN

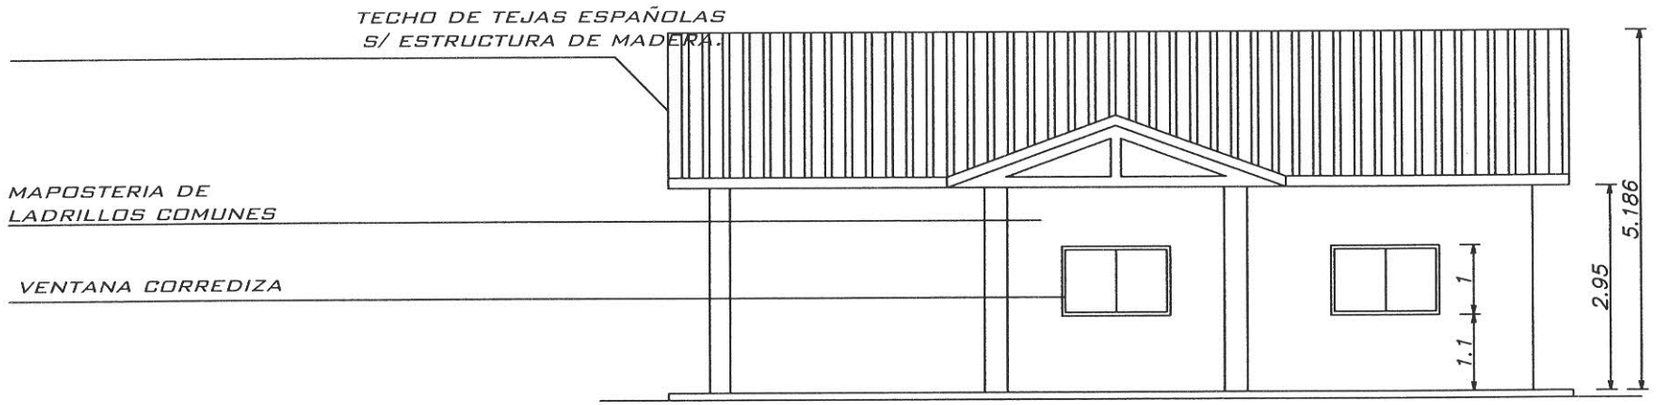

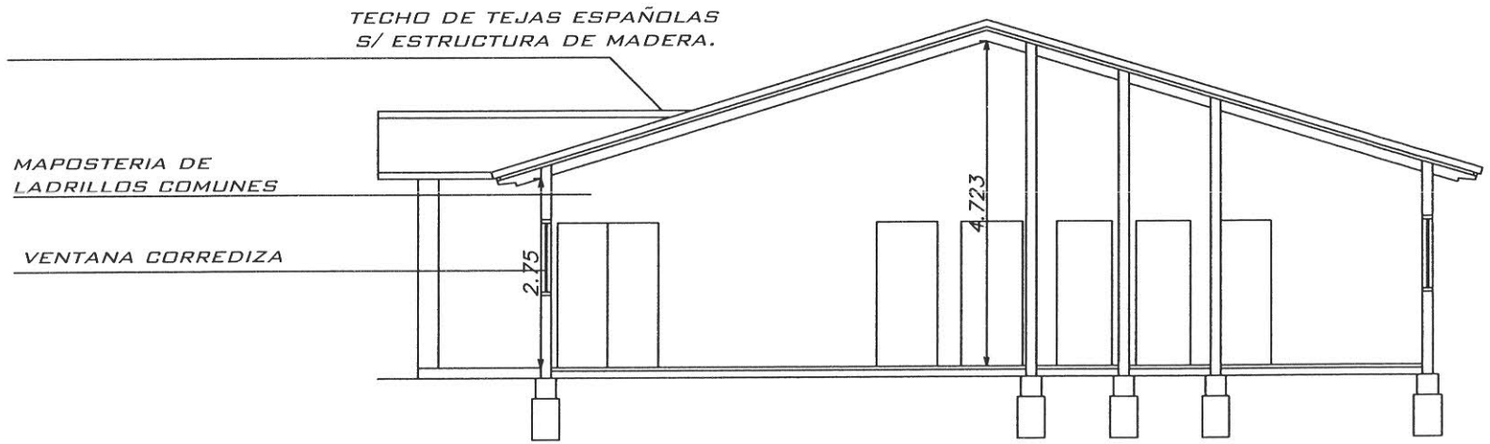

CORTE LONGITUDINAL ESC. 1-100
FACHADA ESC. 1/100
MISIONES SAN JUAN

DEPARTAMENTO
GUAIRÁ

CIUDAD
VILLARRICA

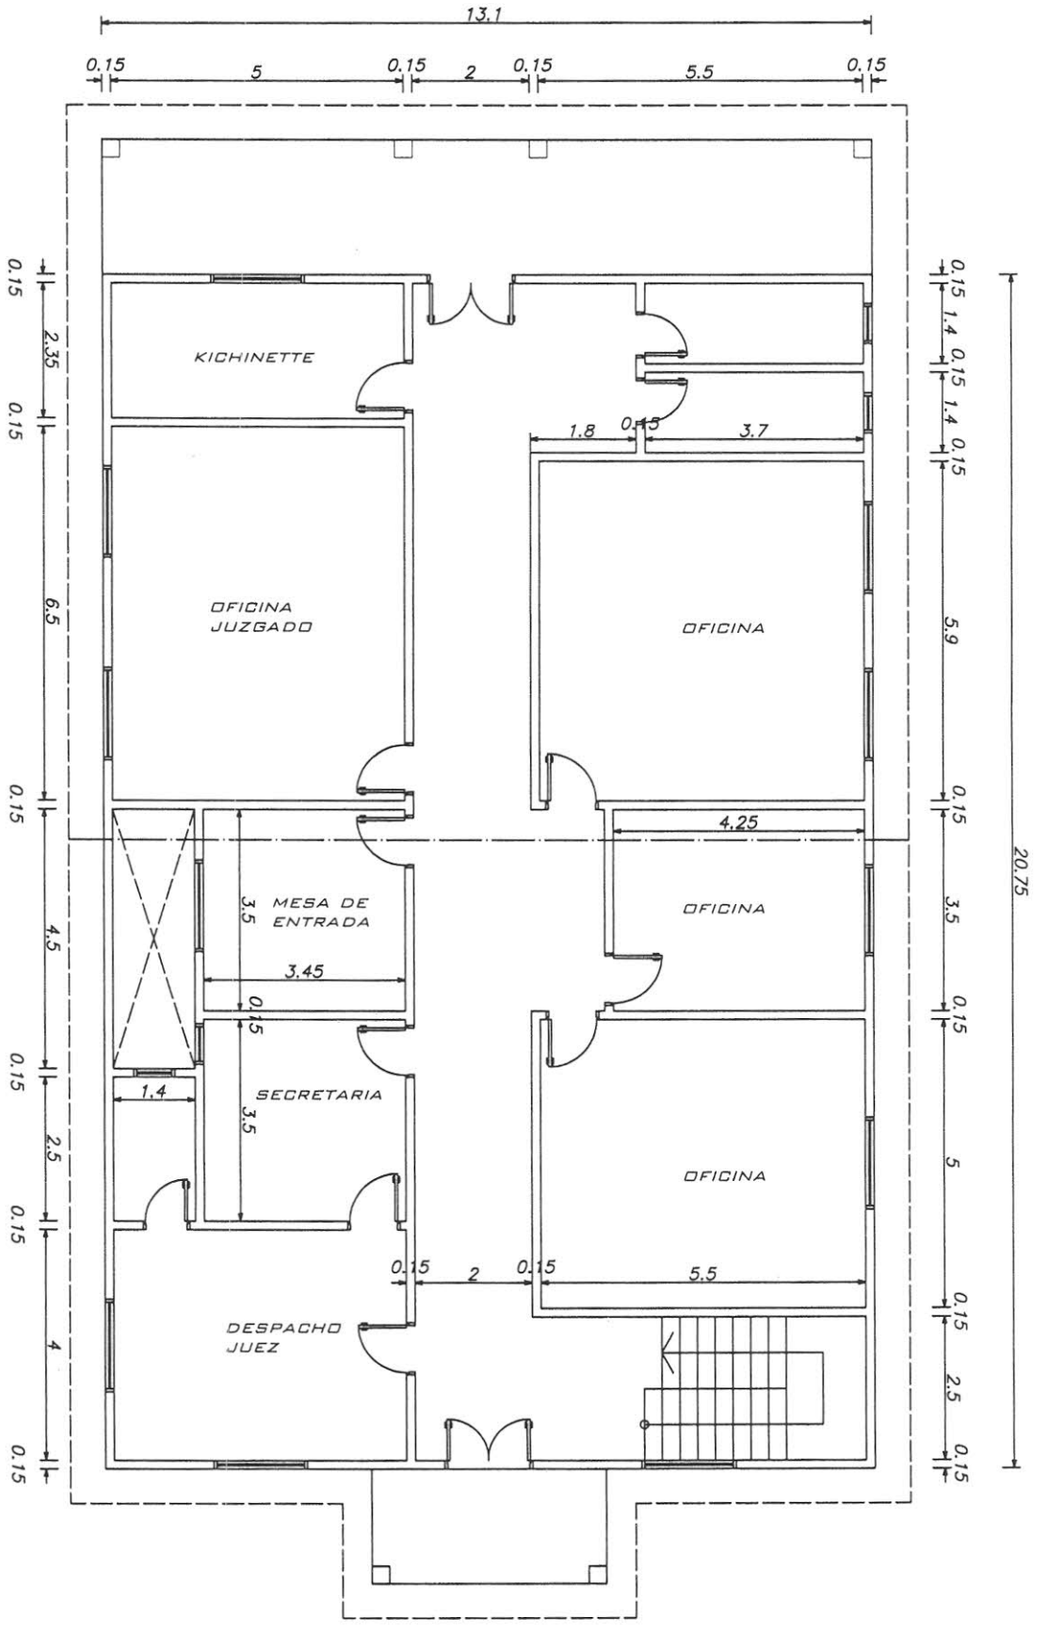

PLANTA BAJA ESC. 1-125
JUZGADO - VILLARRICA

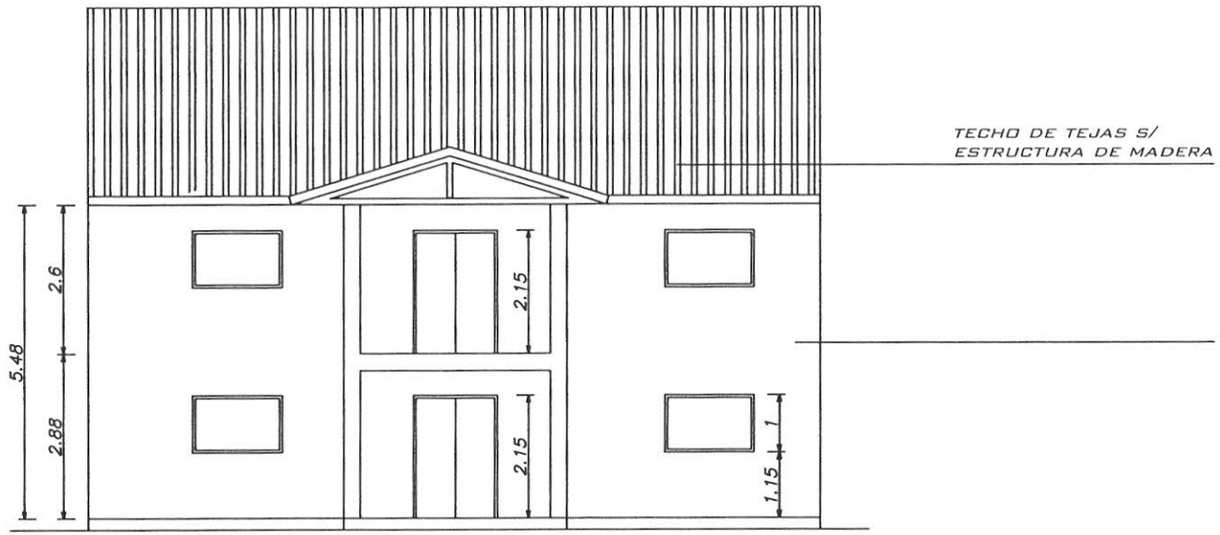

FACHADA

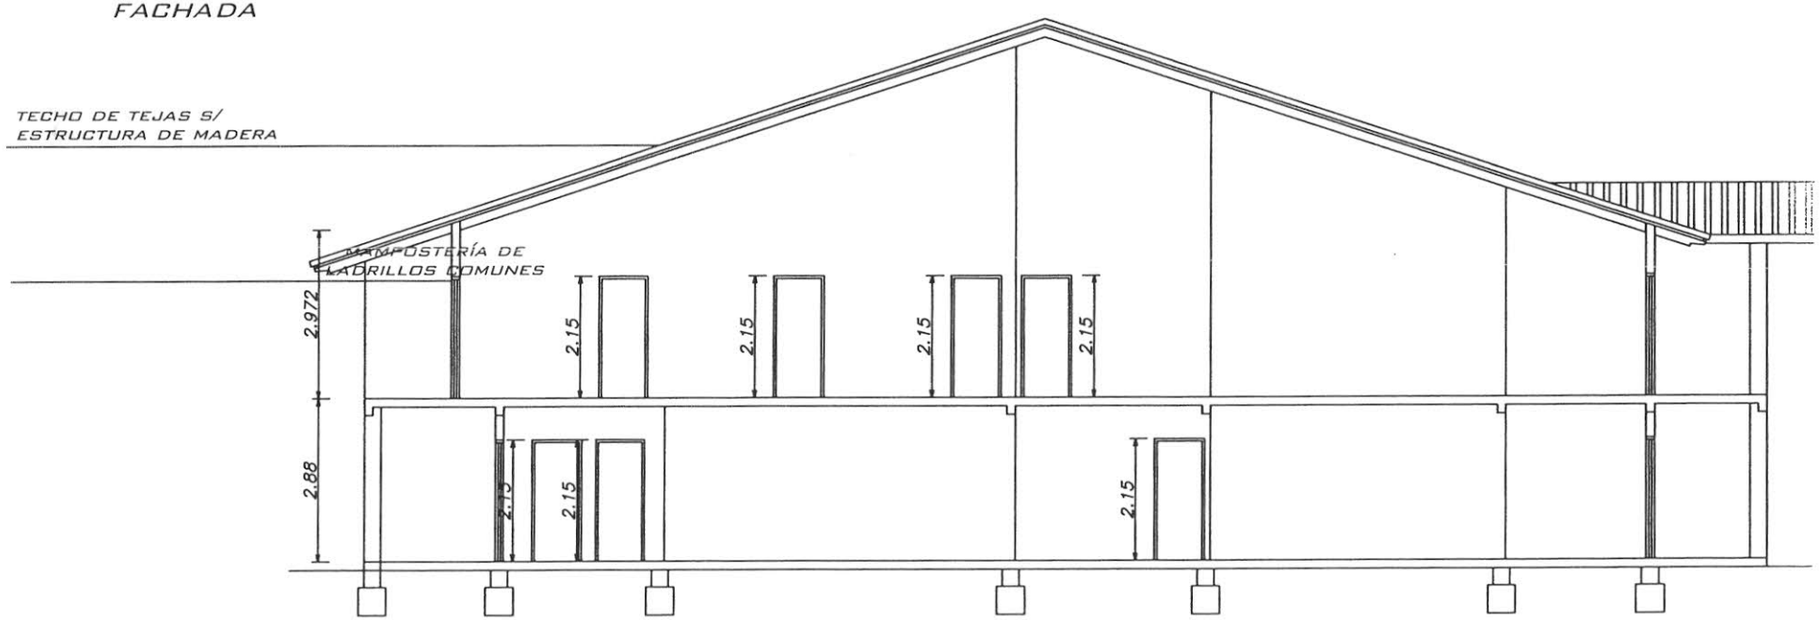

CORTE LONGITUDINAL

ESC. 1-125

JUZGADO - VILLARRICA

DEPARTAMENTO
CAAGUAZÚ

CIUDAD
CORONEL OVIEDO

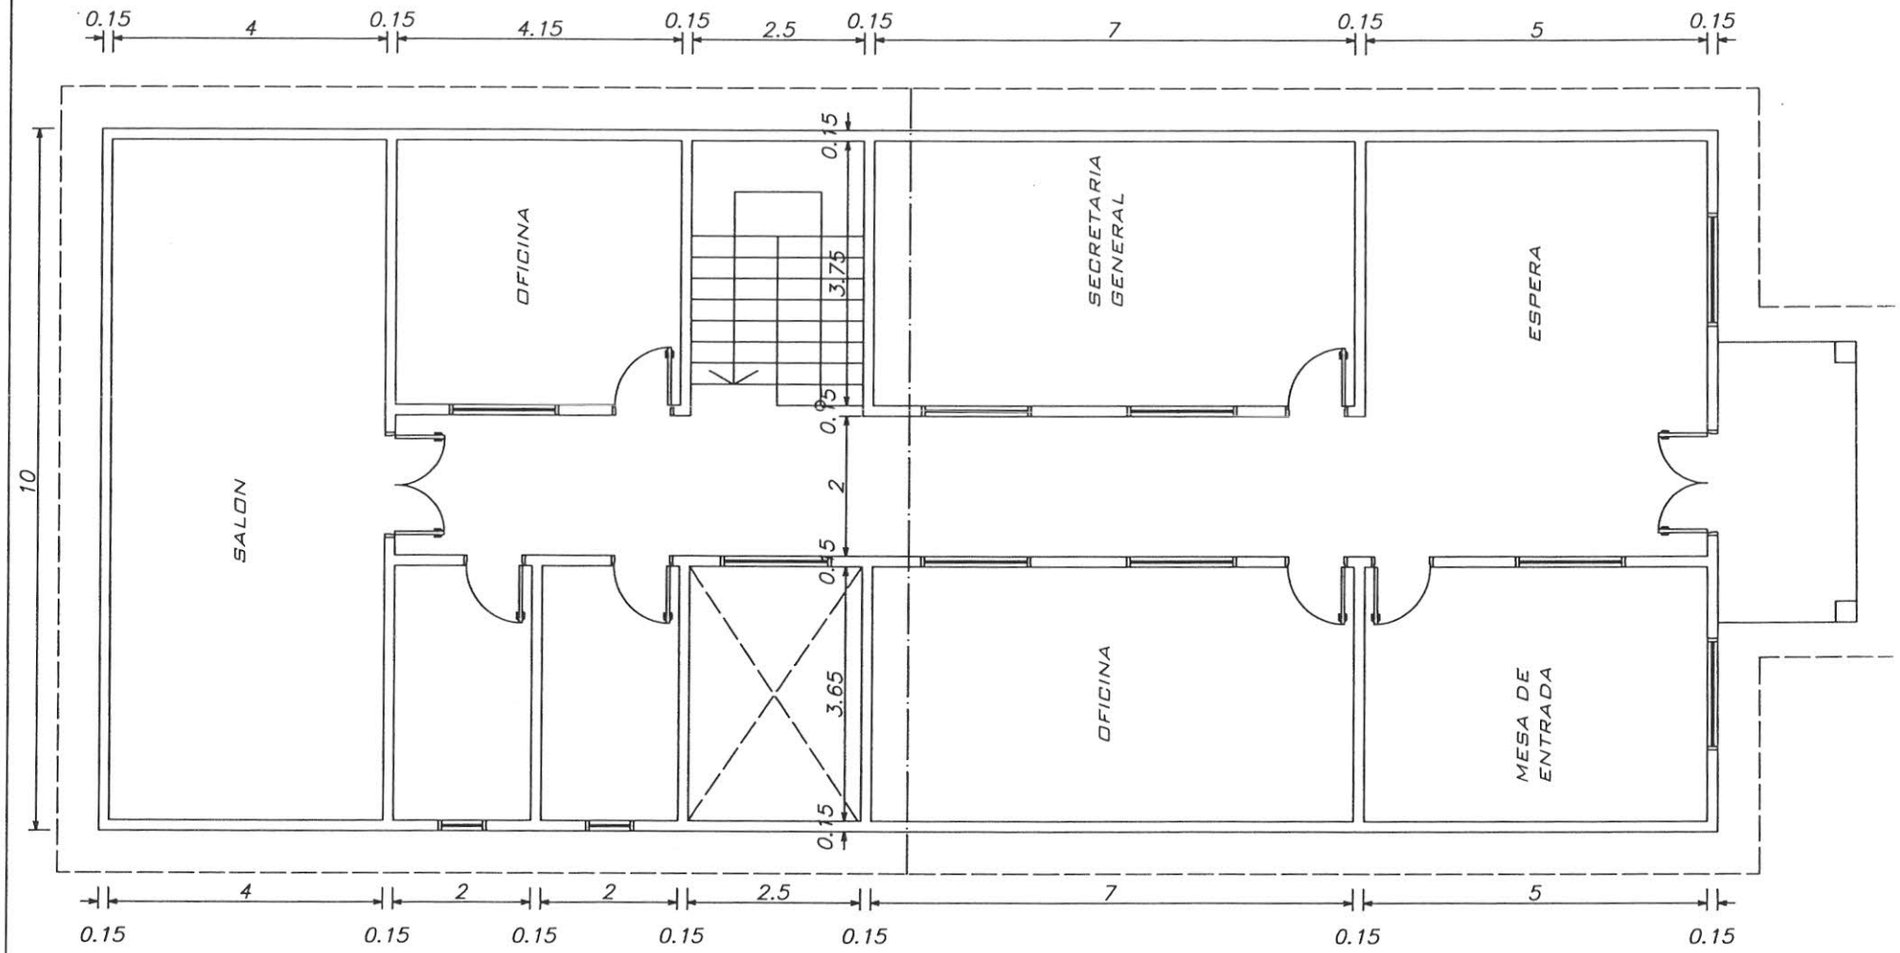

PLANTA BAJA ESC. 1-100
TRIBUNAL - CORONEL OVIEDO

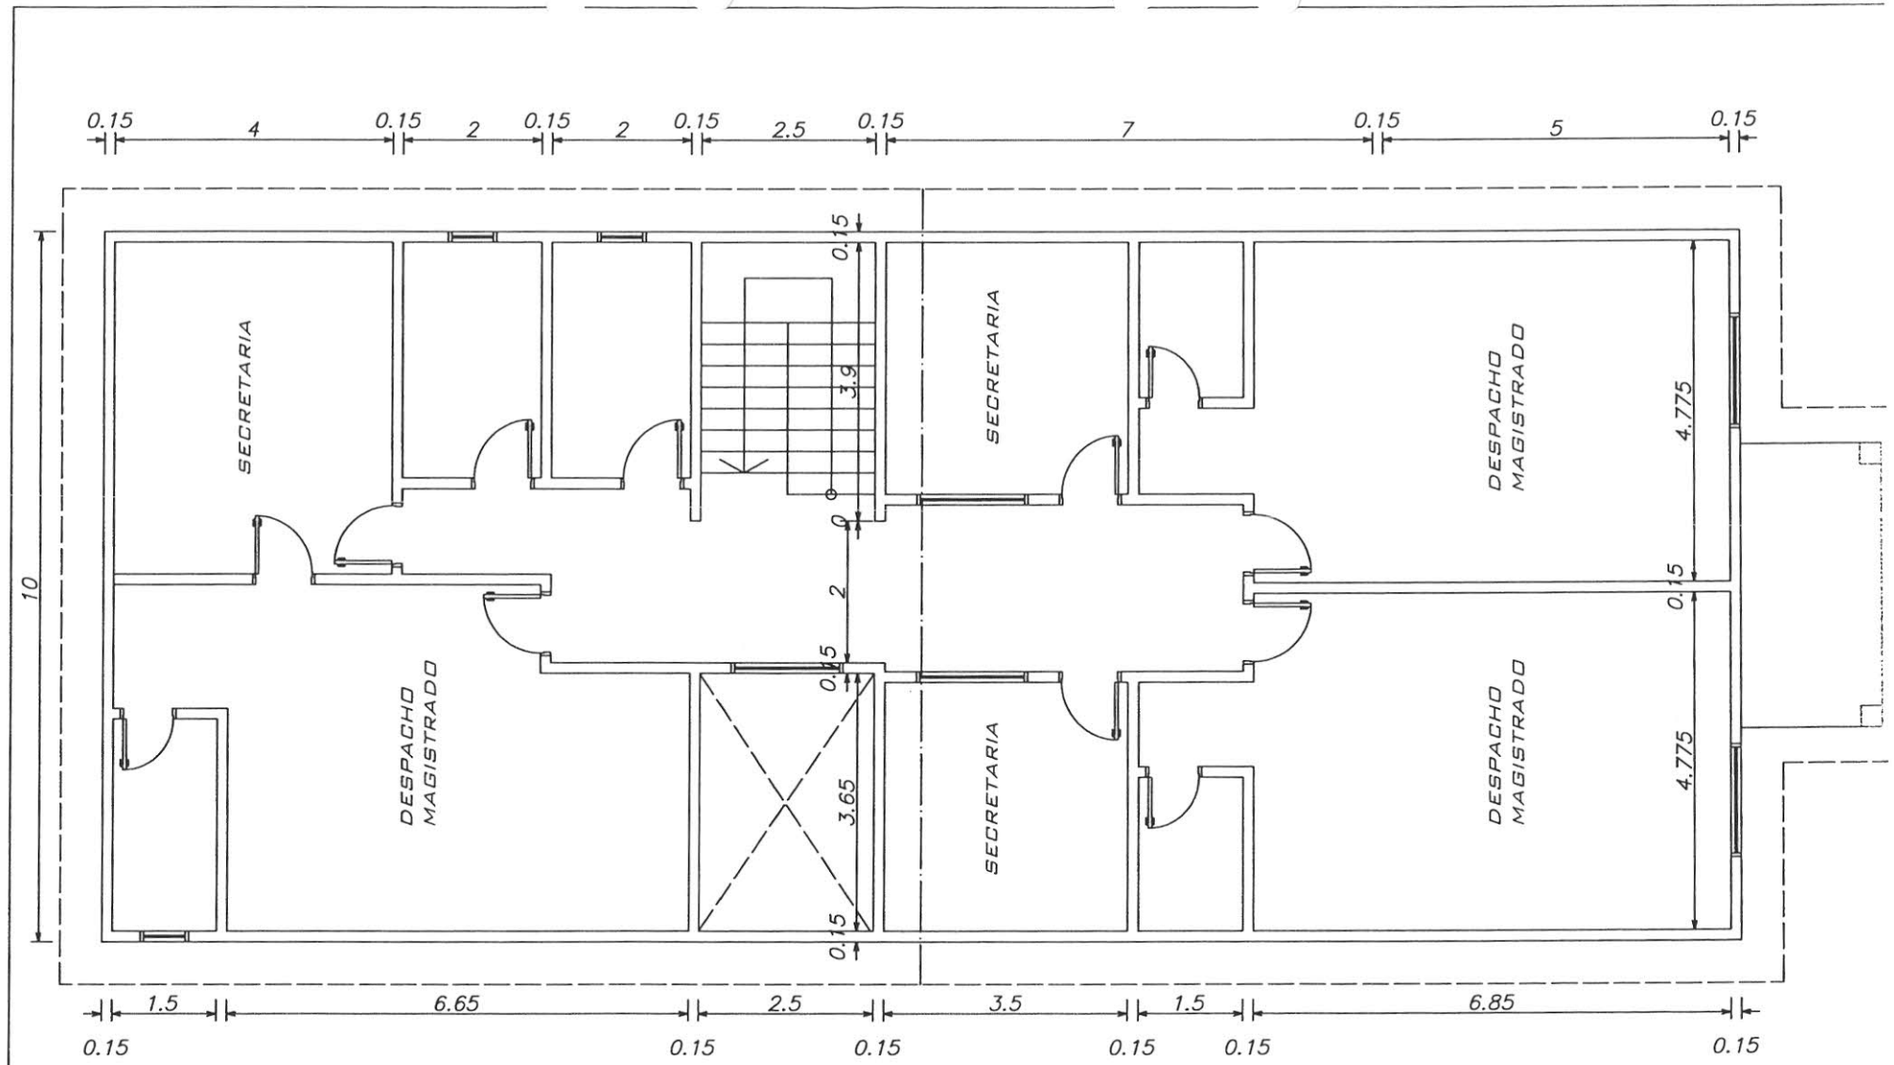

PLANTA ALTA ESC. 1-100
TRIBUNAL - CORONEL OVIEDO

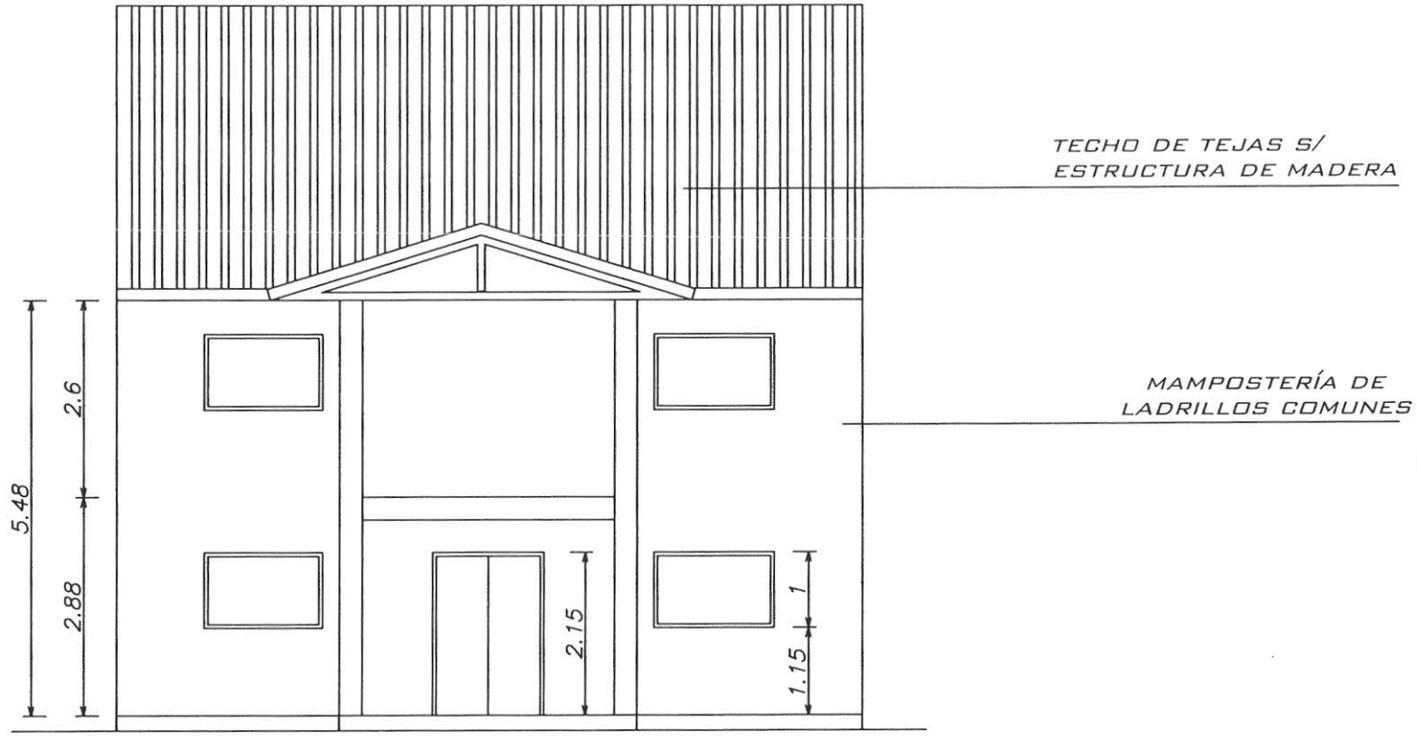

FACHADA ESC. 1-100
TRIBUNAL - CORONEL OVIEDO

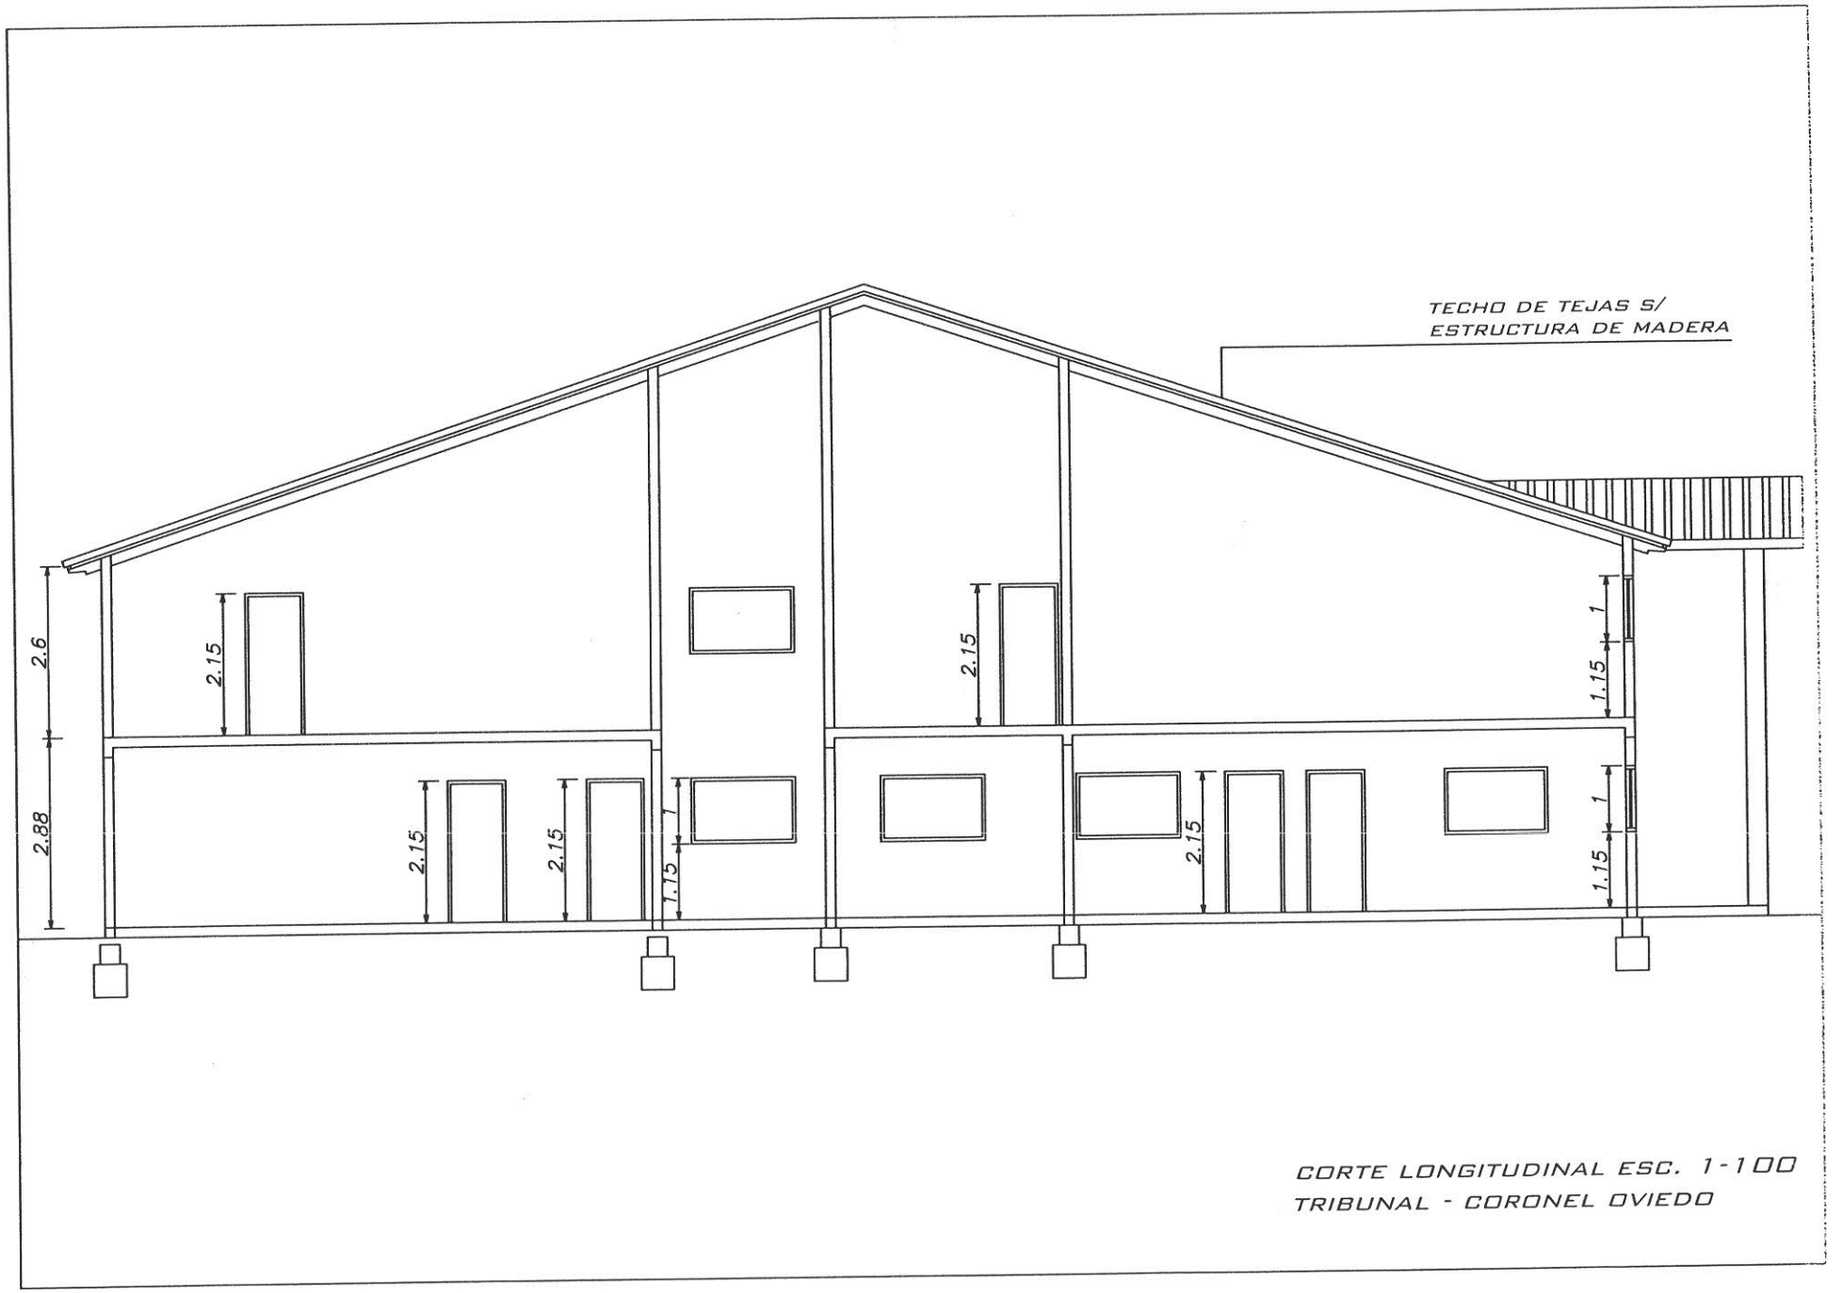

CORTE LONGITUDINAL ESC. 1-100
TRIBUNAL - CORONEL OVIEDO

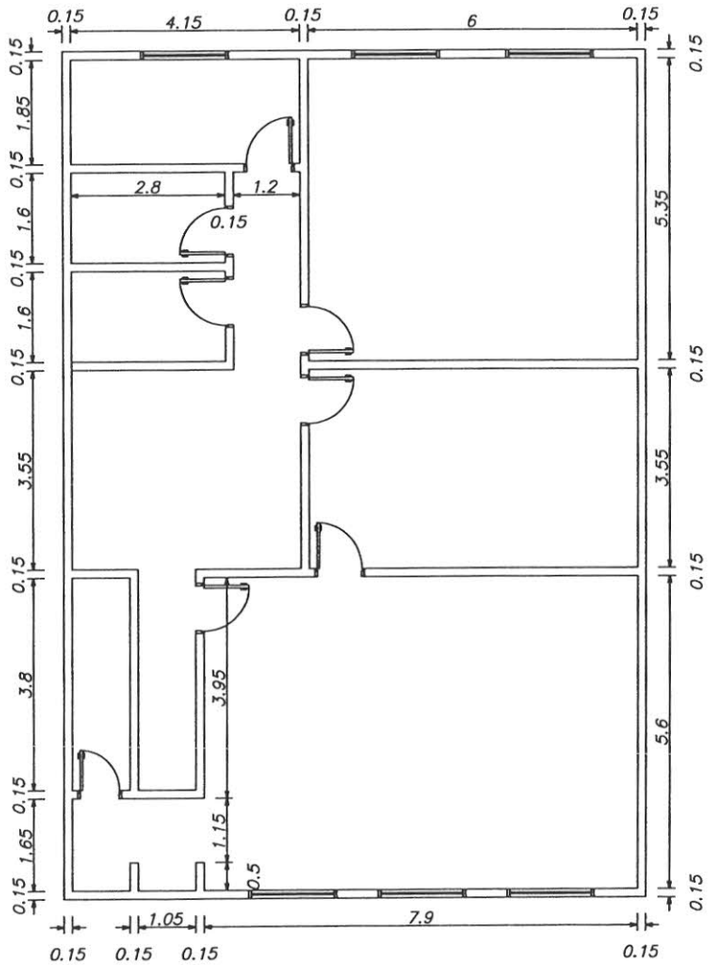

PLANTA BAJA

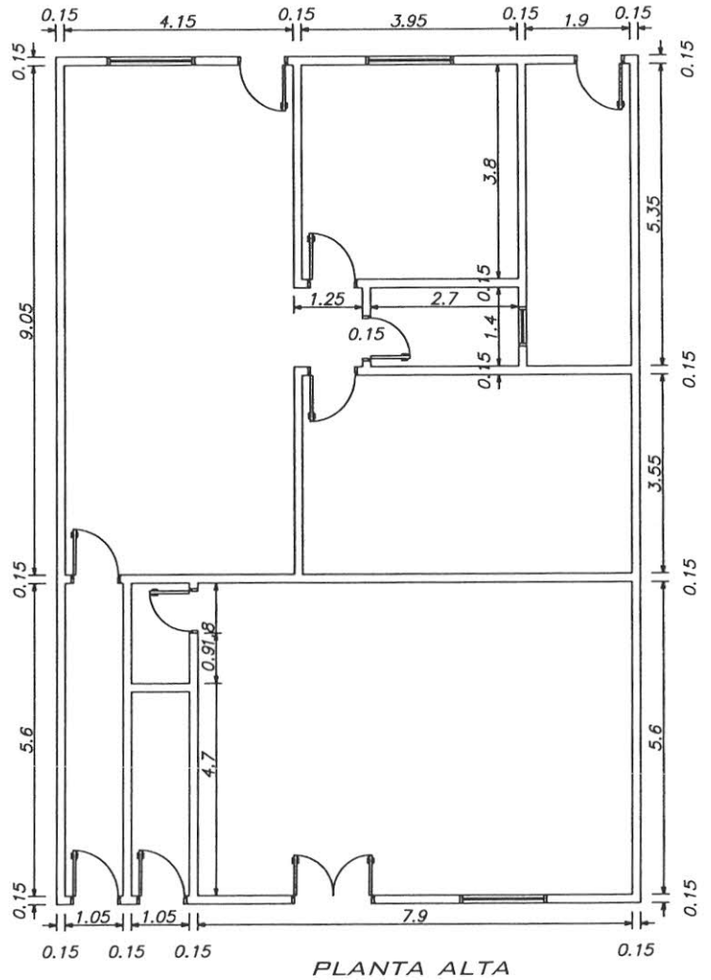

PLANTA ALTA

ESC. 1-125

JUZGADO - CORONEL OVIEDO

DEPARTAMENTO
SAN PEDRO

CIUDAD
SAN PEDRO

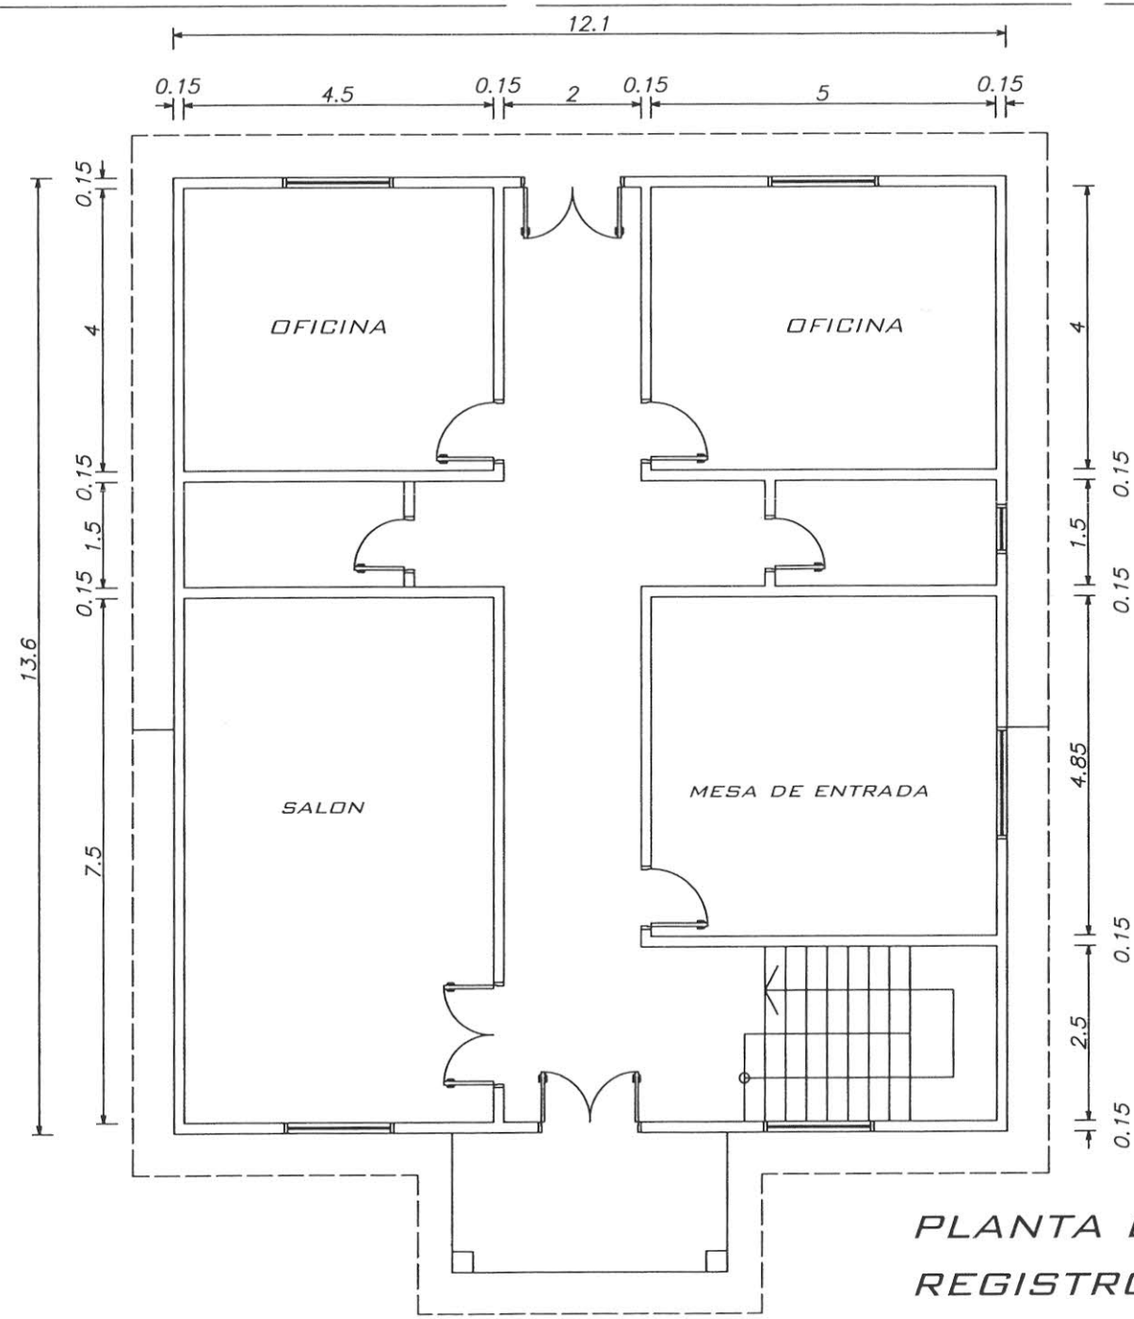

PLANTA BAJA ESC. 1-100

REGISTRO Y JUZGADO - SAN PEDRO.

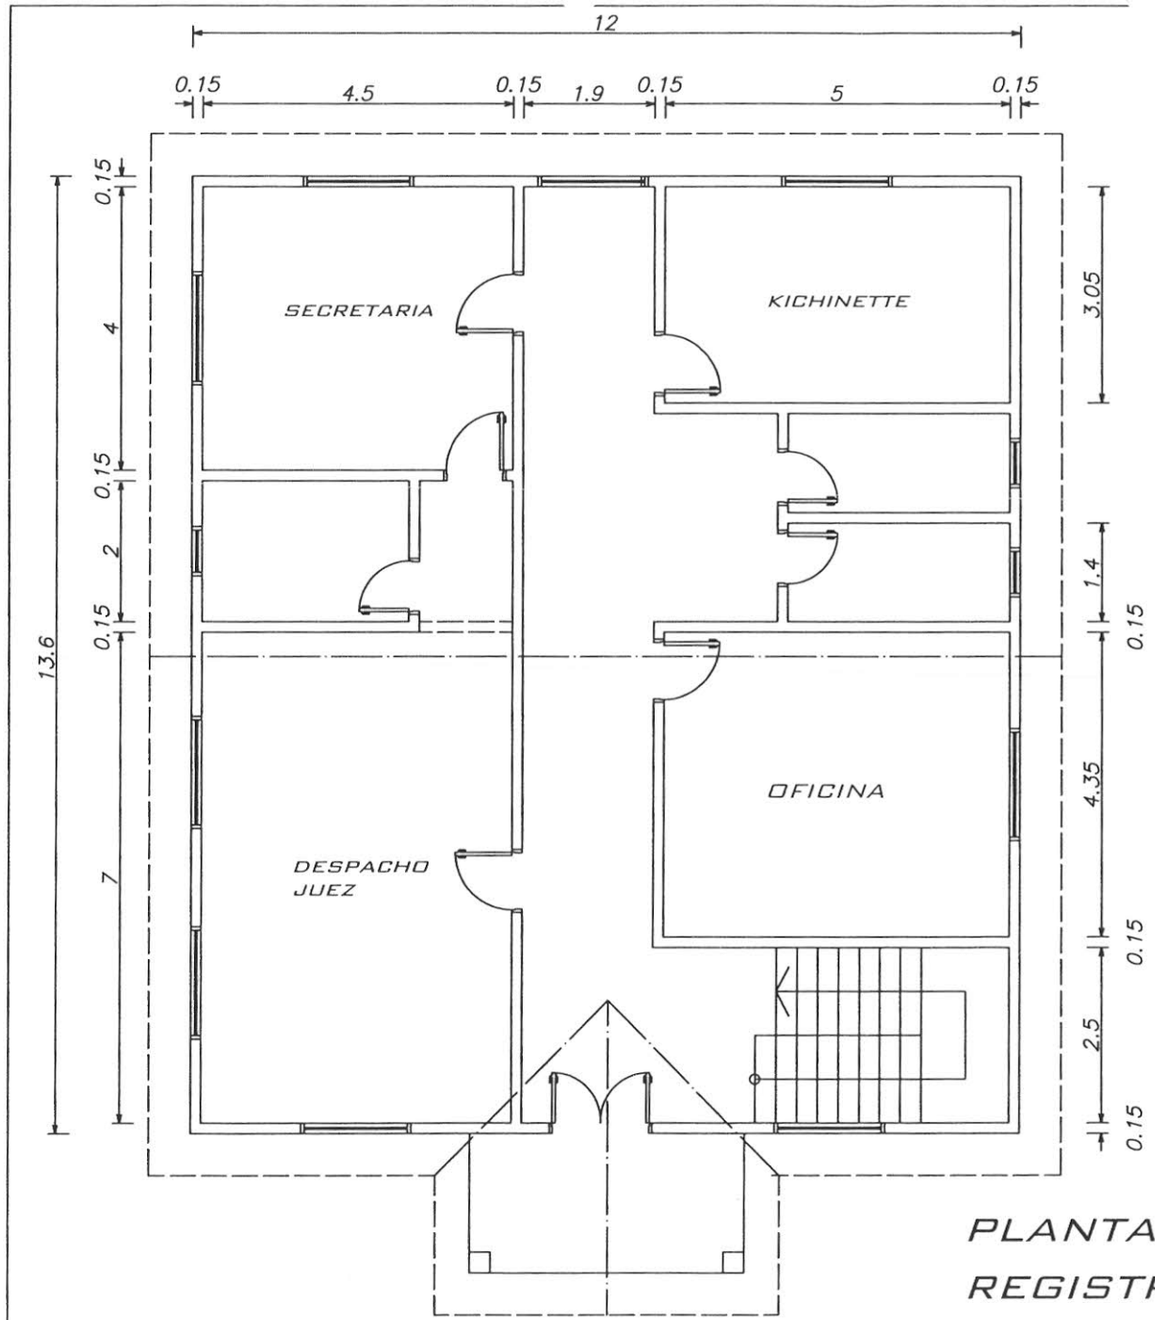

PLANTA ALTA ESC. 1-100

REGISTRO Y JUZGADO - SAN PEDRO

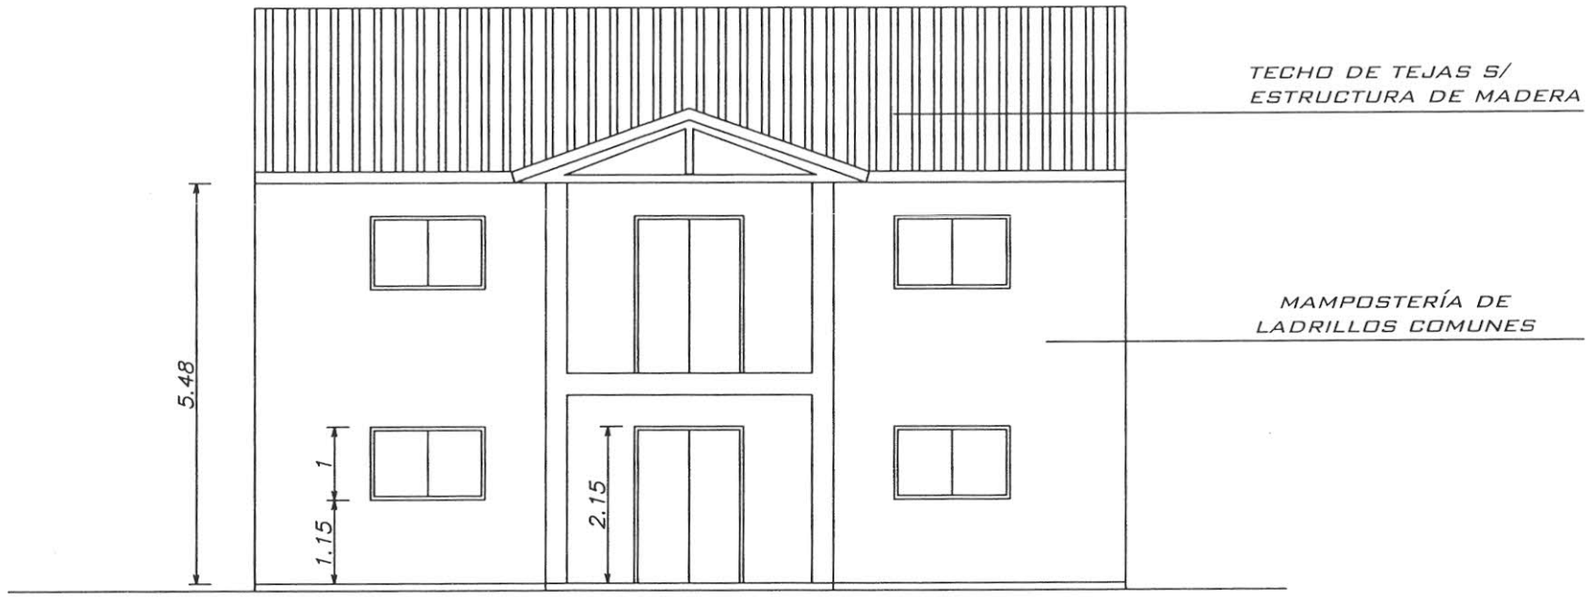

FACHADA ESC. 1-100

REGISTRO Y JUZGADO - SAN PEDRO:

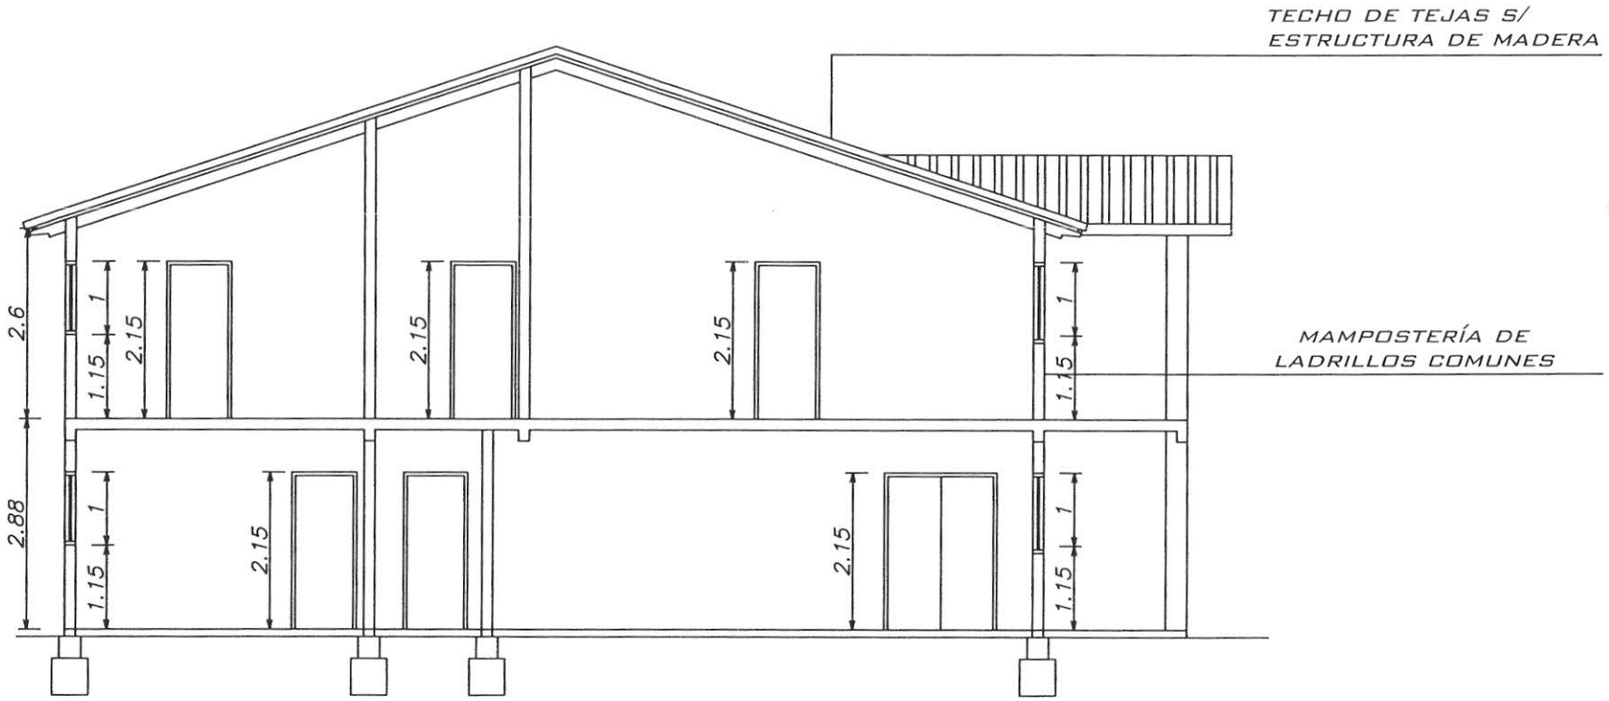

CORTE LONGITUDINAL ESC. 1-100

REGISTRO Y JUZGADO - SAN PEDRO:

DEPARTAMENTO
ALTO PARANÁ

CIUDAD
ÑACUNDAY

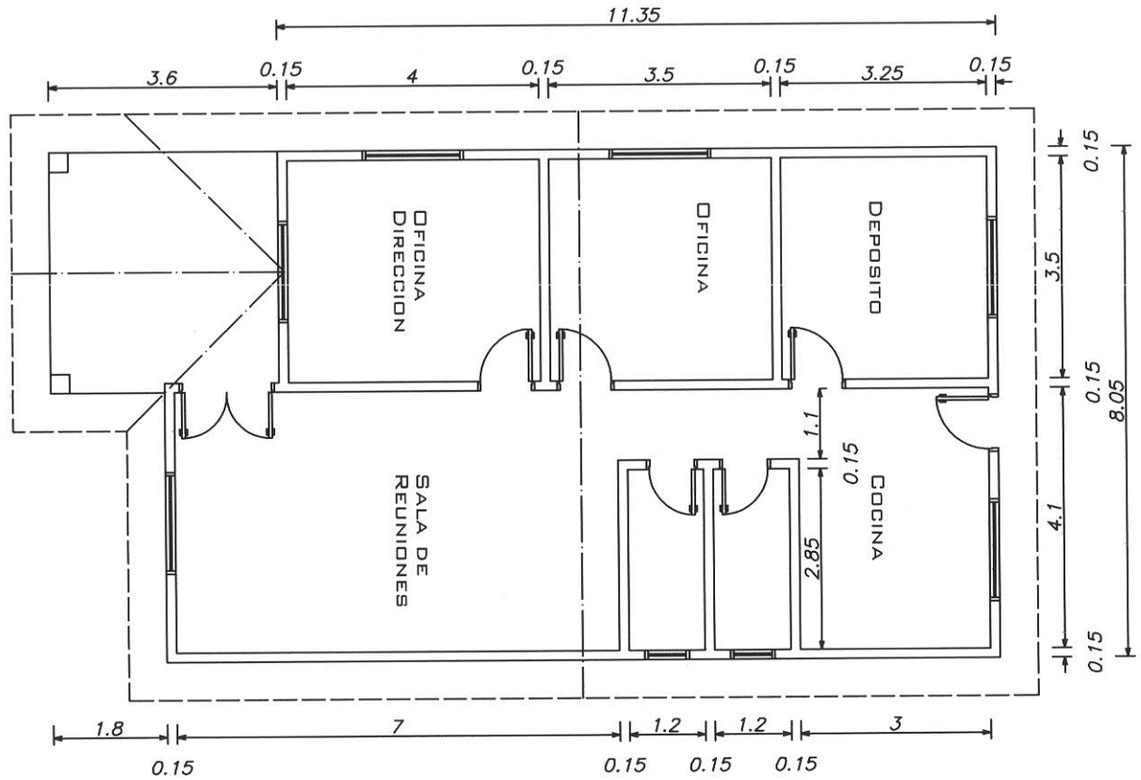

PLANTA BAJA ESC. 1-100
JUZGADO - ÑACUNDAY

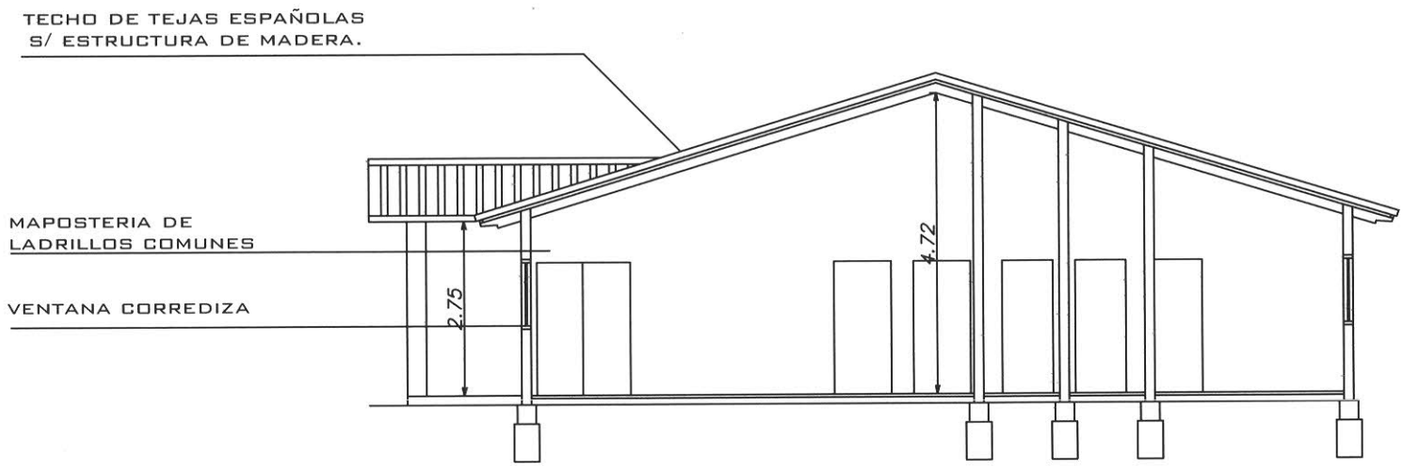

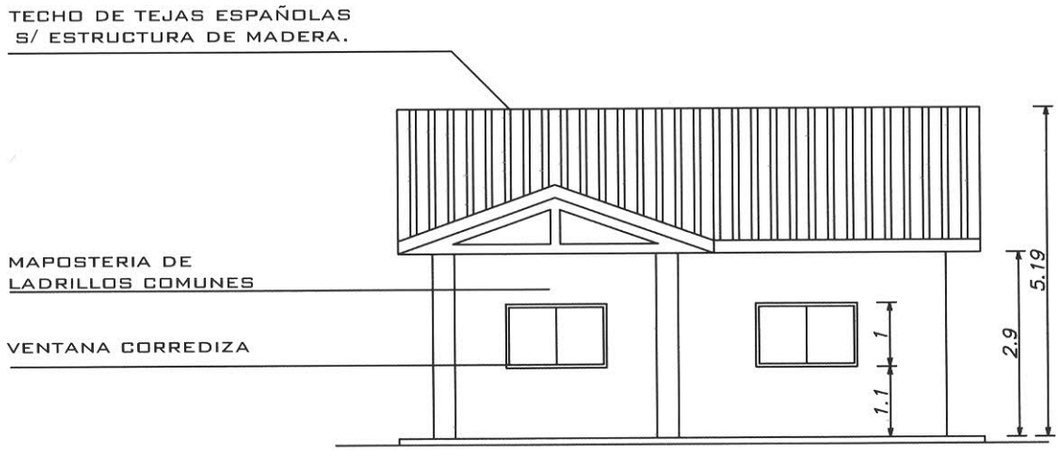

PLANTA BAJA ESC. 1-100

ALTO PARANA ÑACUNDAY

DEPARTAMENTO
MISIONES

CIUDAD
SAN MIGUEL

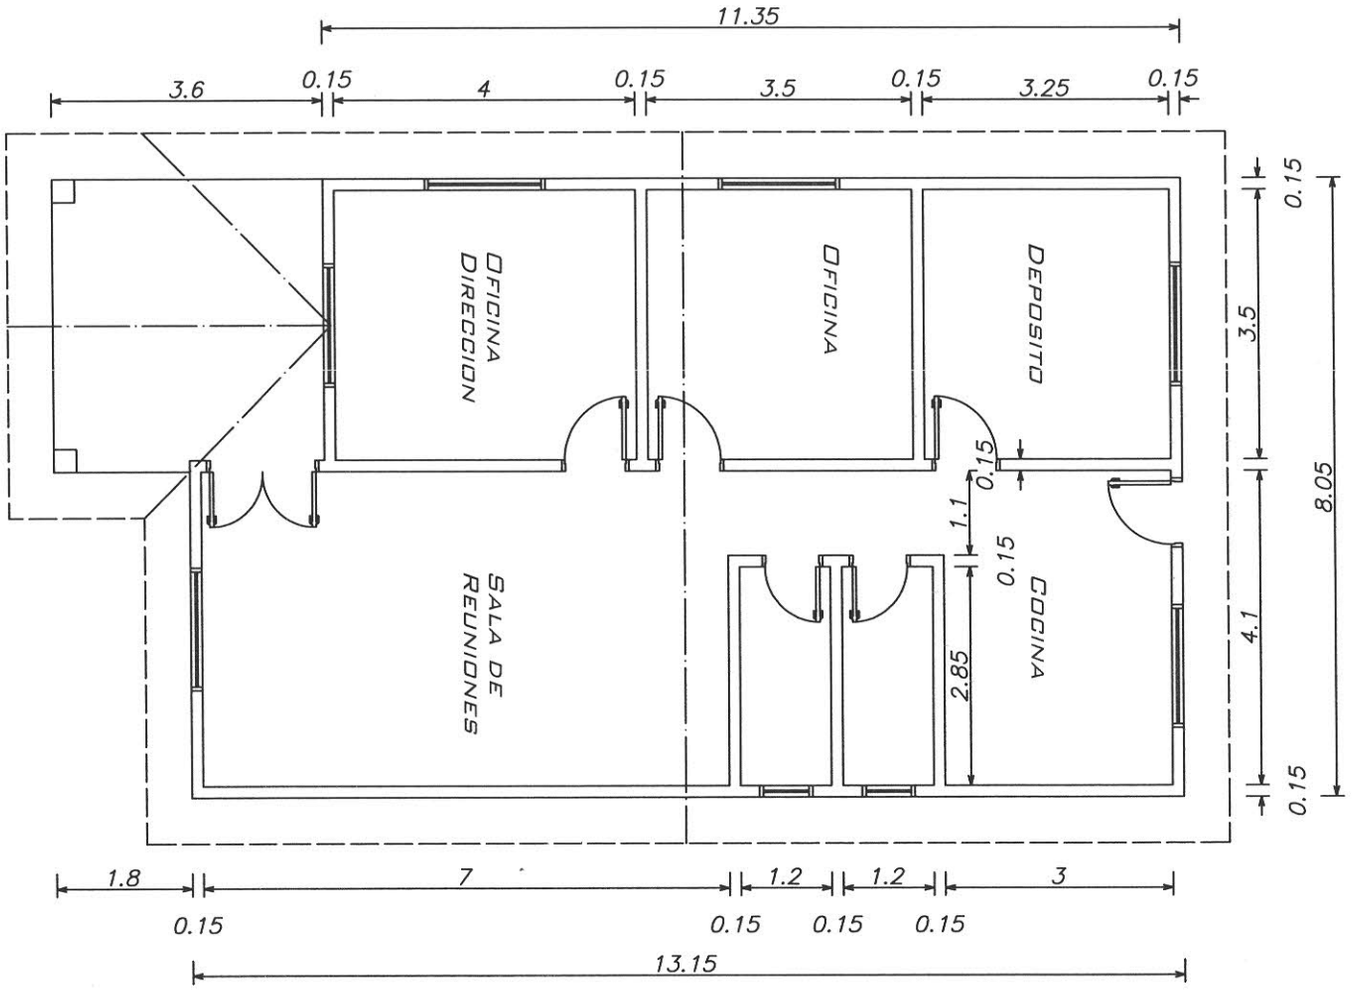

PLANTA BAJA ESC. 1-100
REGISTRO SAN MIGUEL

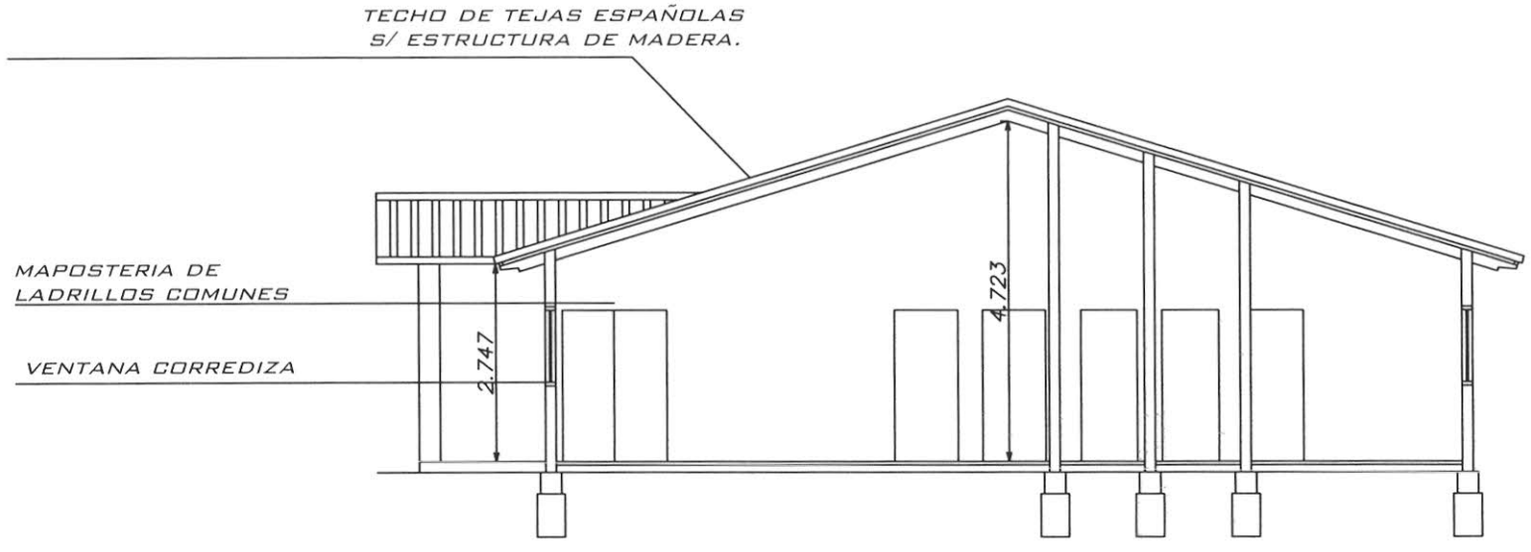

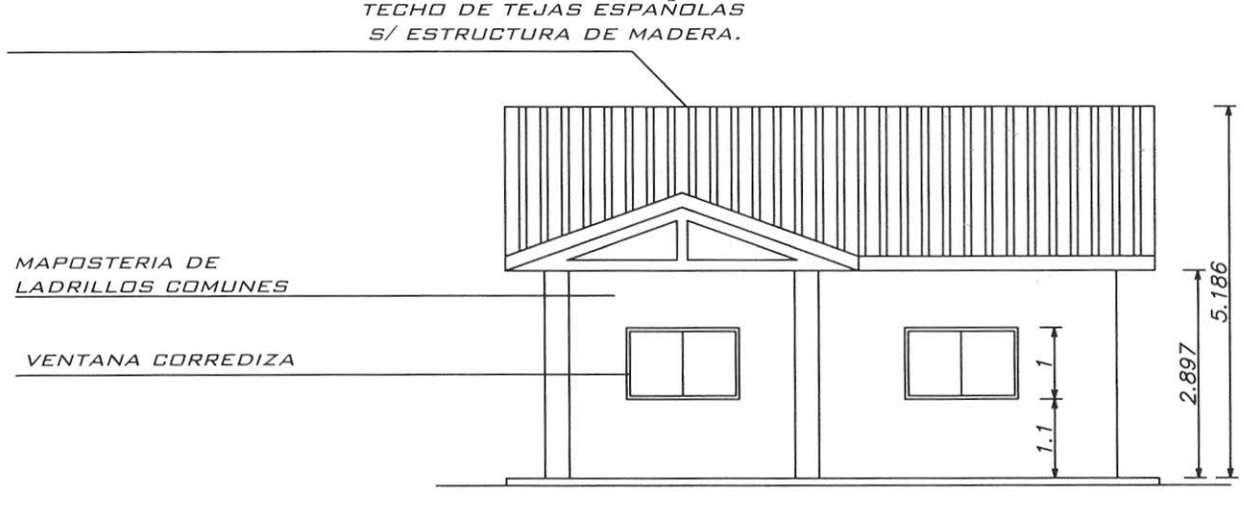

CORTE LONGITUDINAL ESC. 1-100
FACHADA ESC. 1/100

REGISTRO SAN MIGUEL

DEPARTAMENTO
SAN PEDRO

CIUDAD
SANTA ROSA

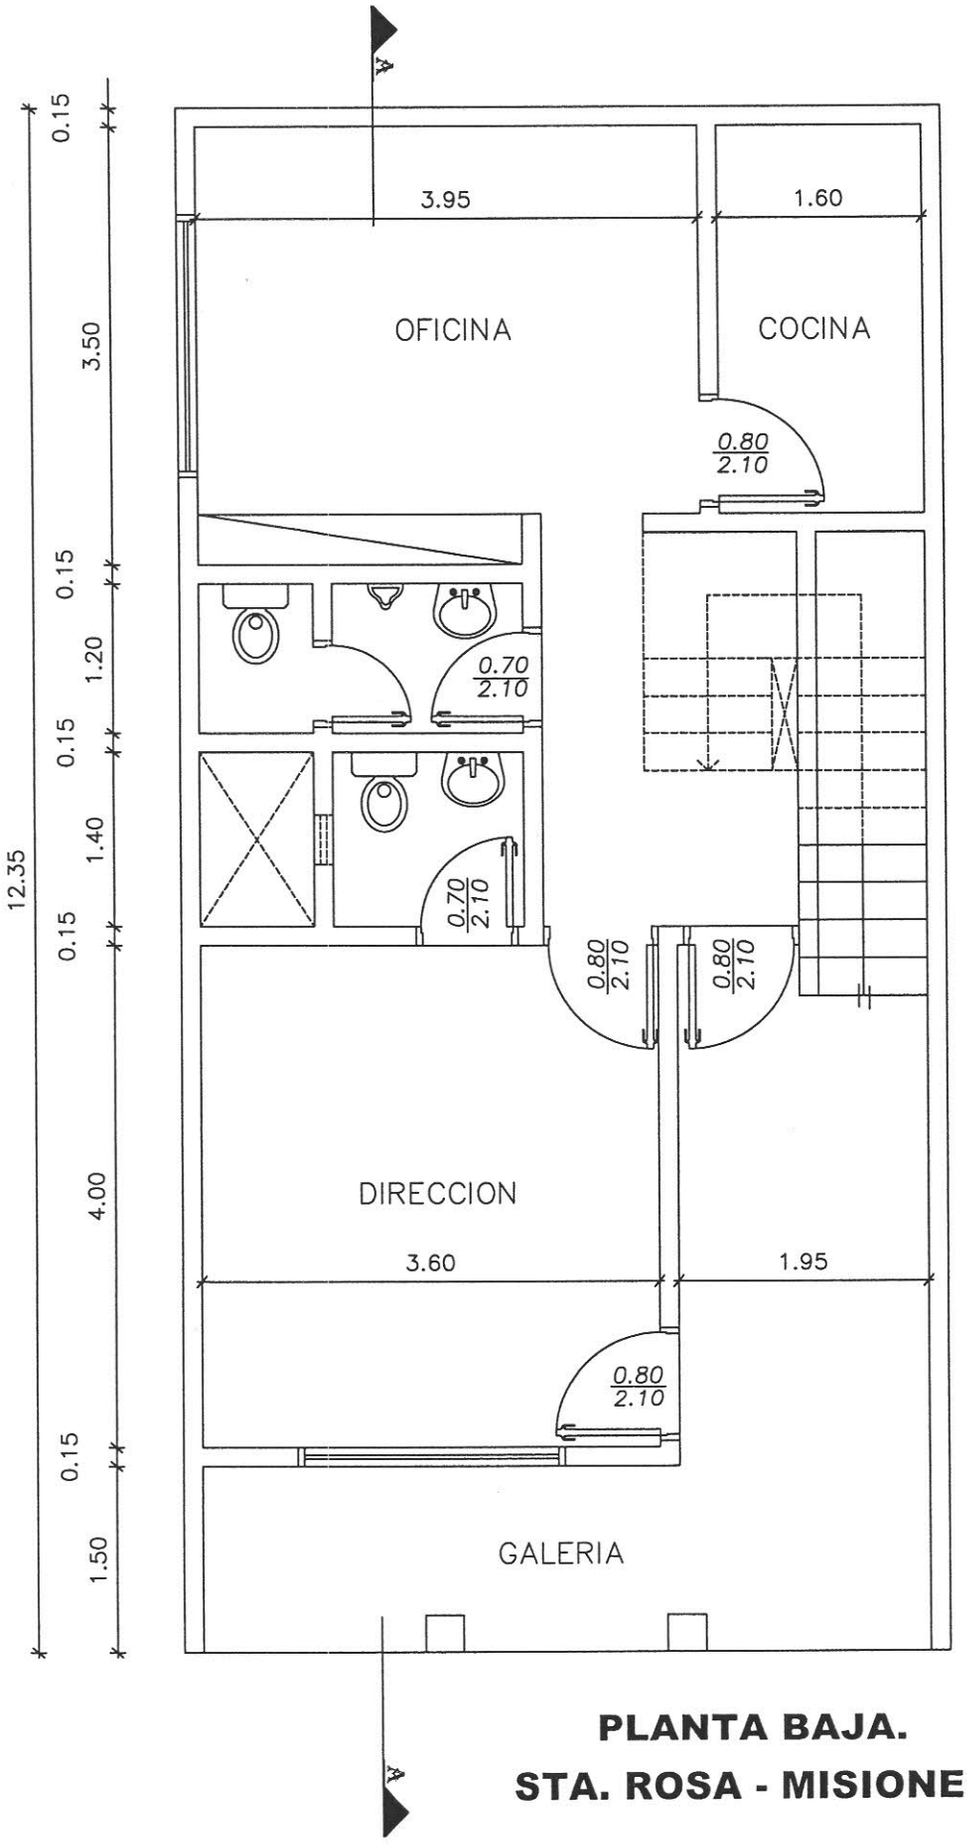

PLANTA BAJA.

STA. ROSA - MISIONES

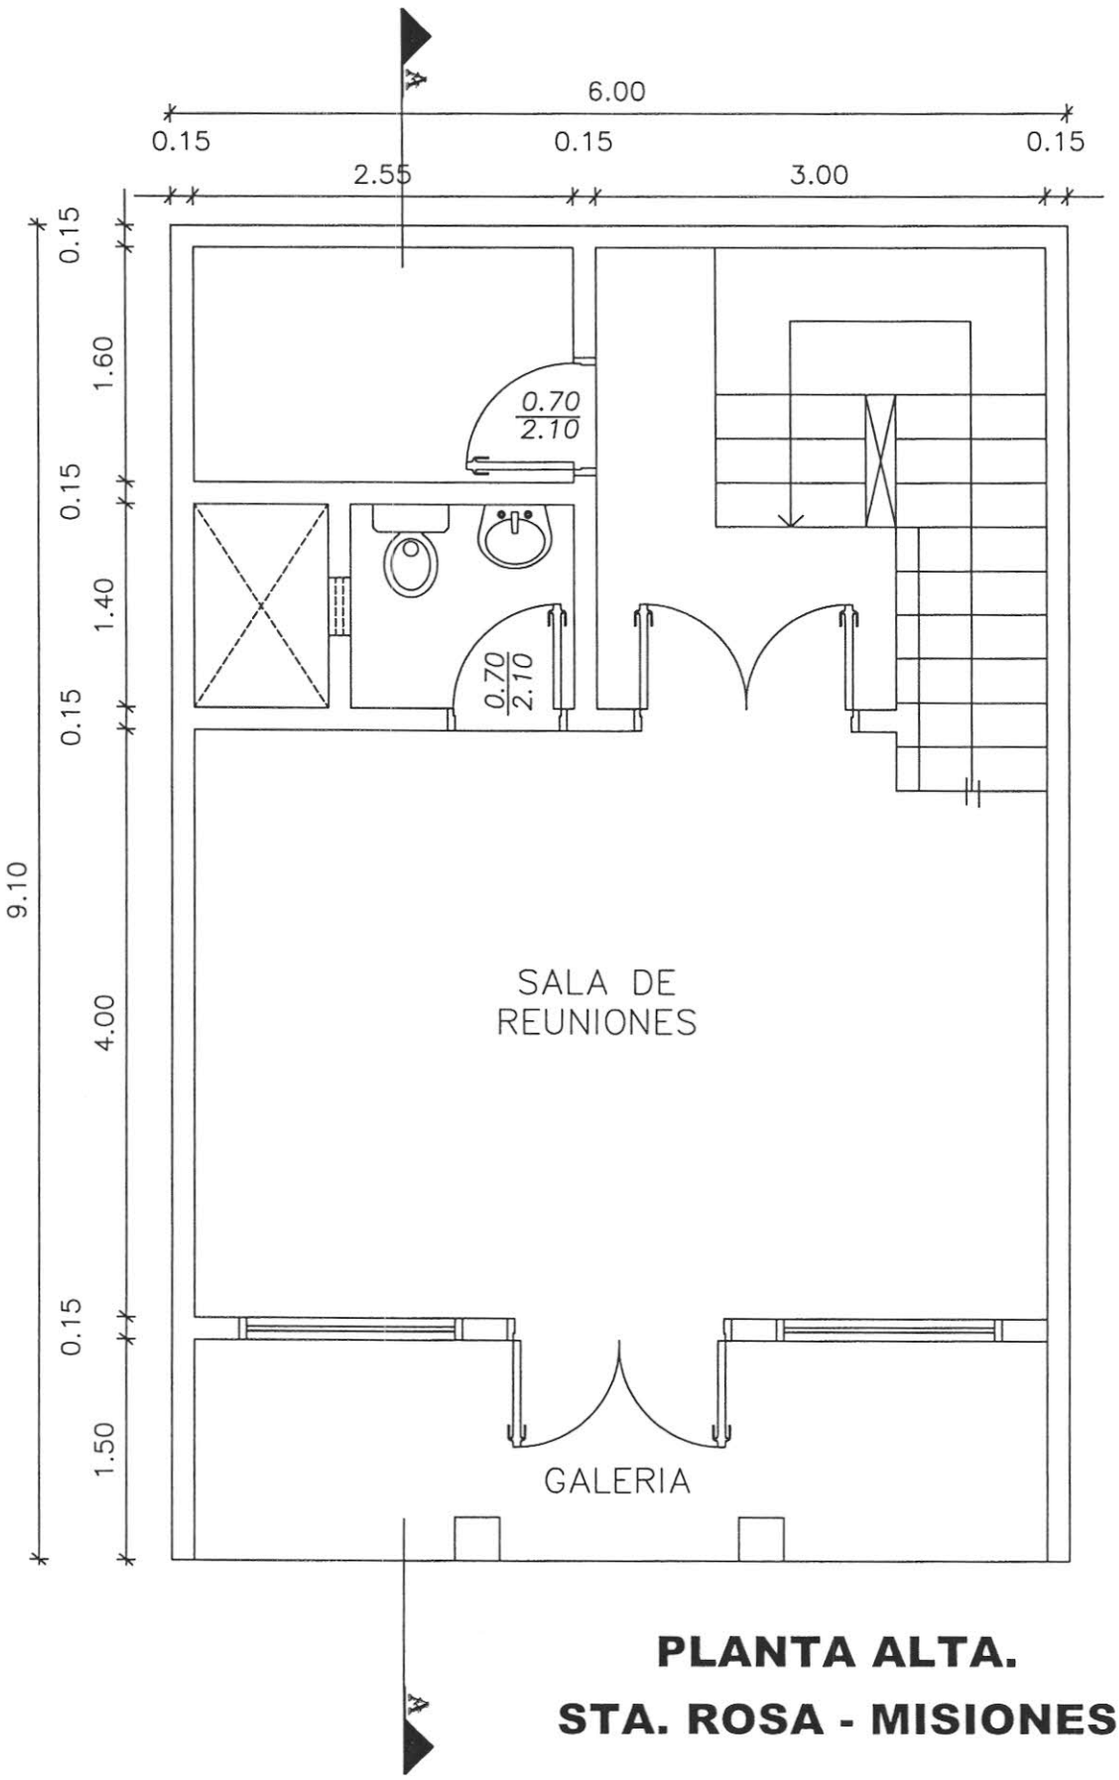

PLANTA ALTA.

STA. ROSA - MISIONES

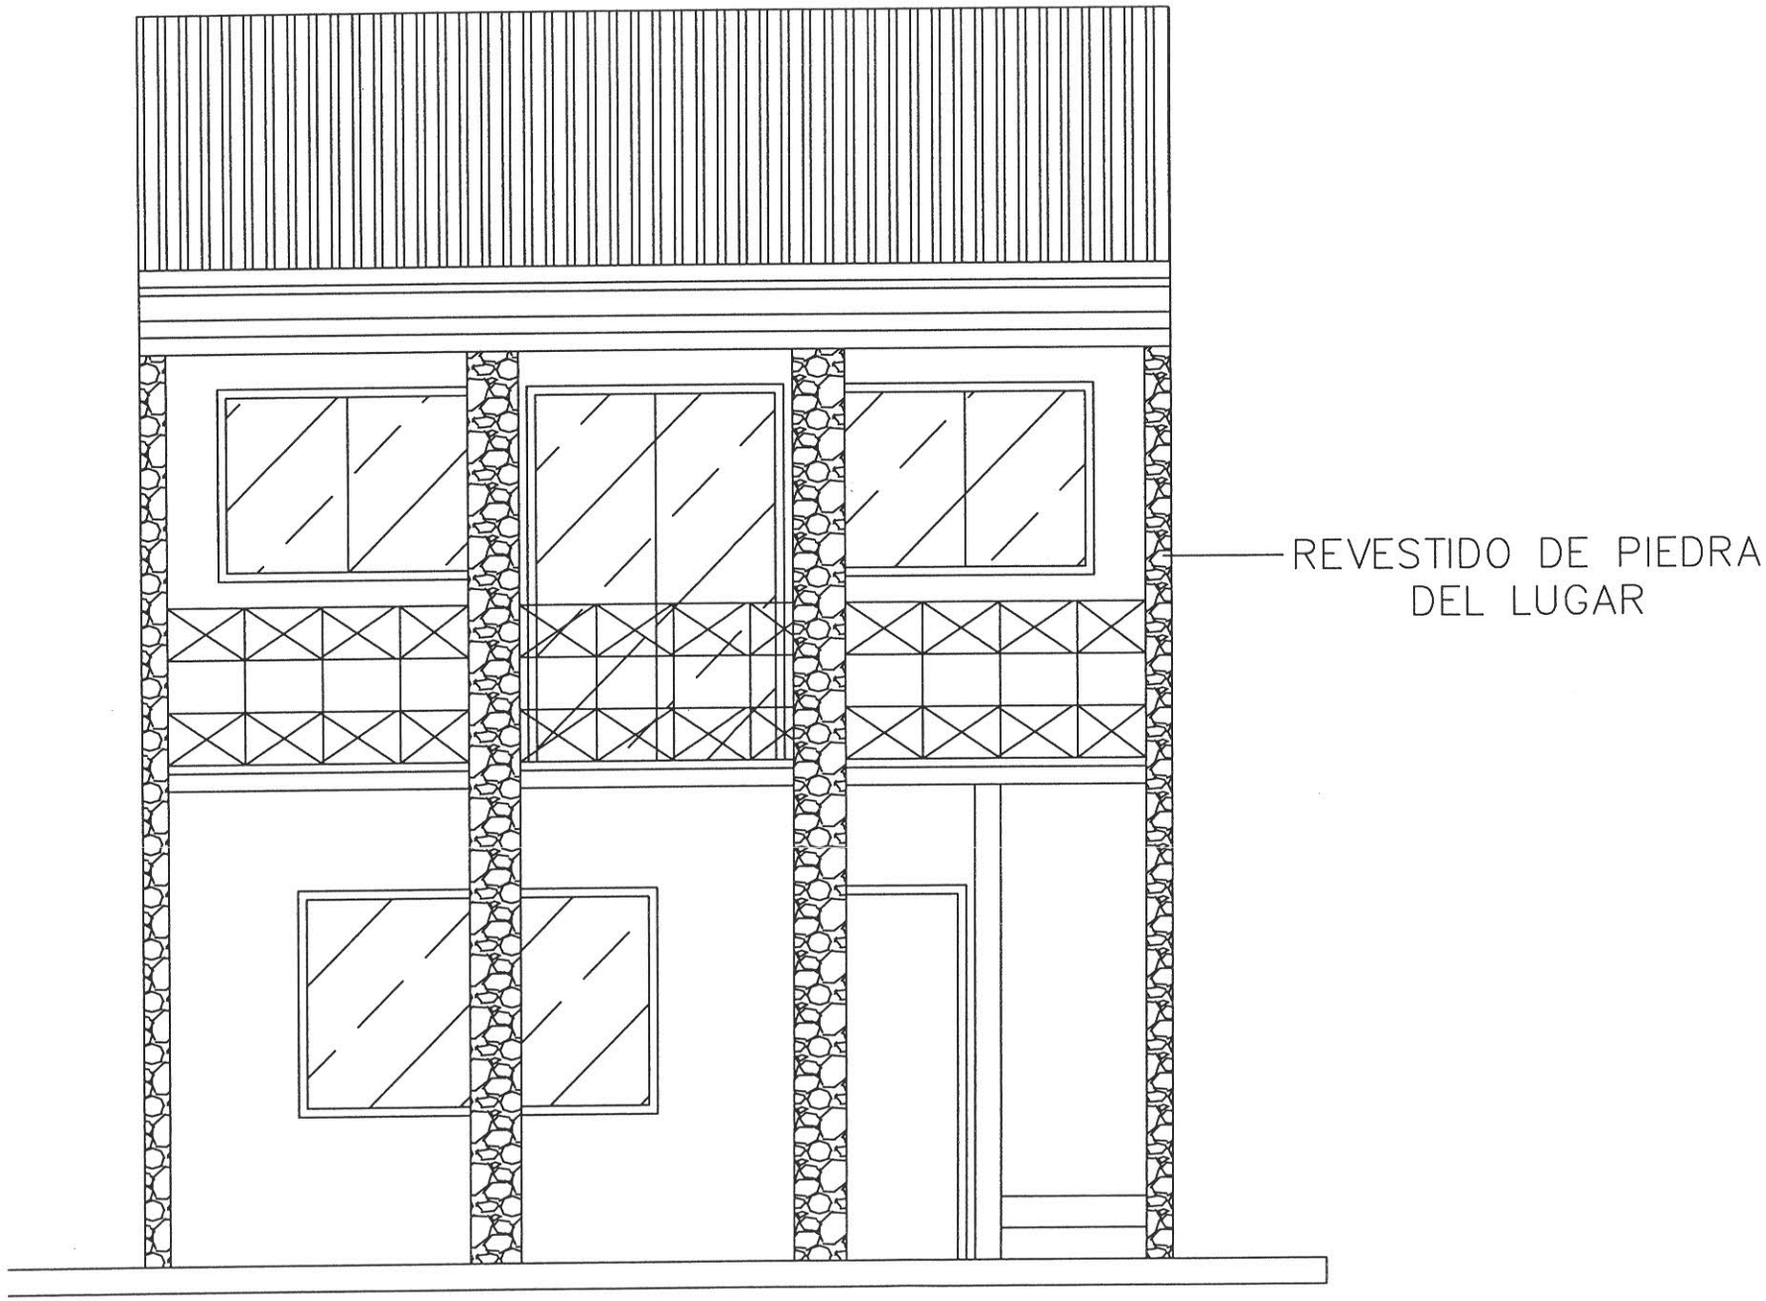

FACHADA.

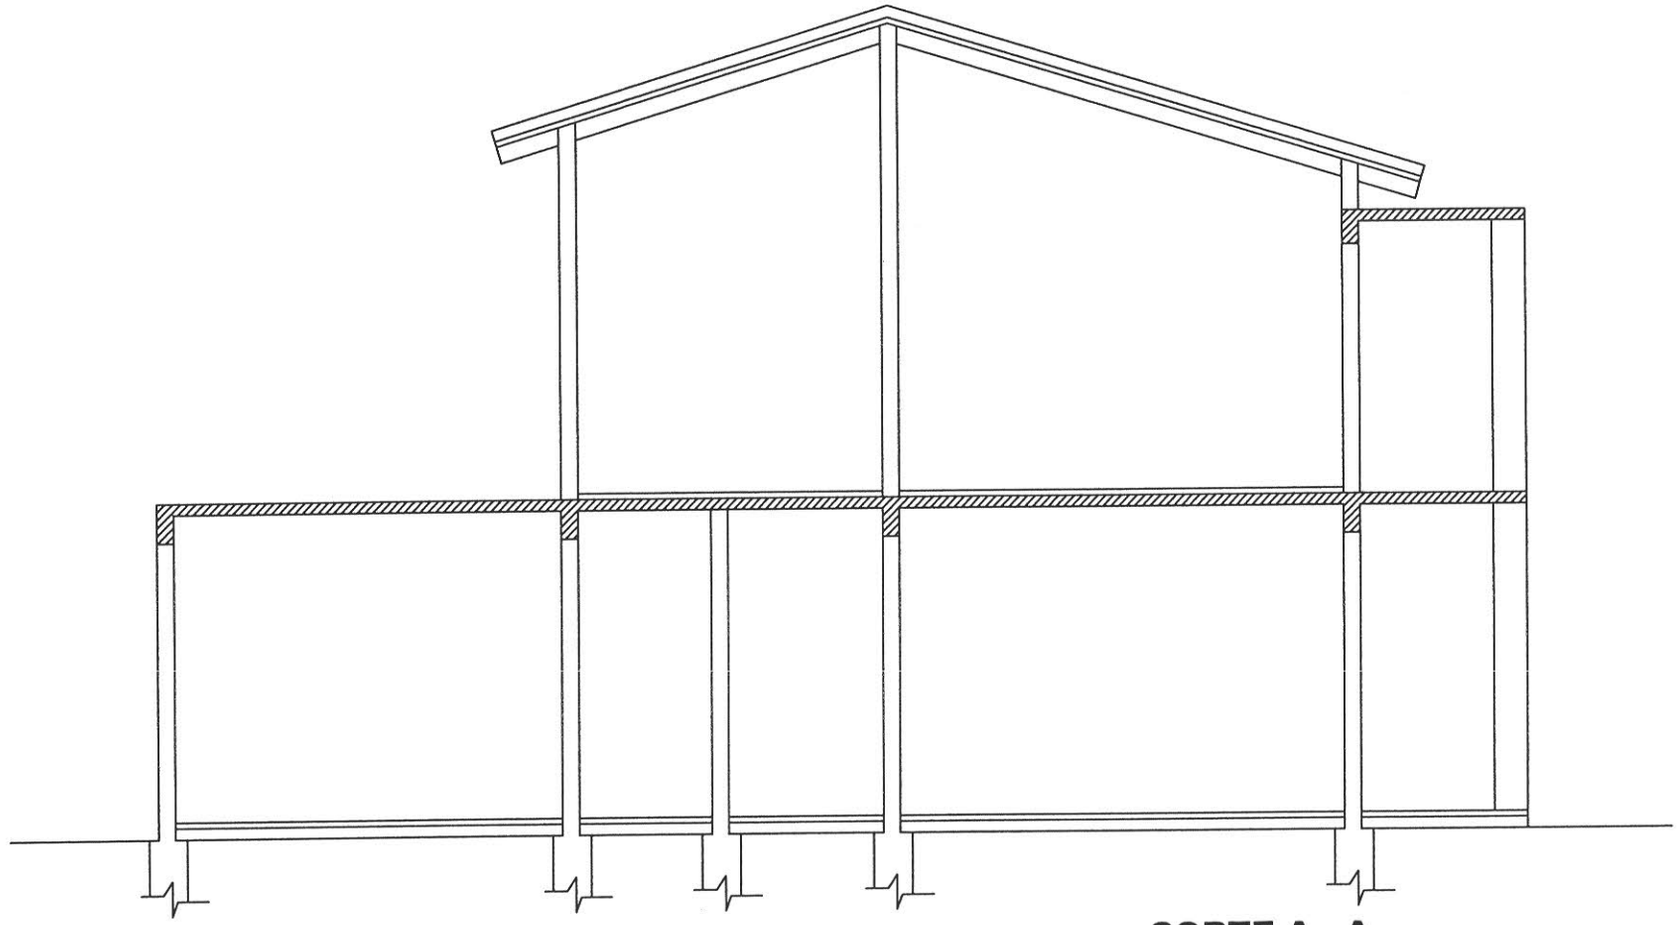

CORTE A - A.

DEPARTAMENTO
SAN PEDRO

CIUDAD
SAN ESTANISLAO

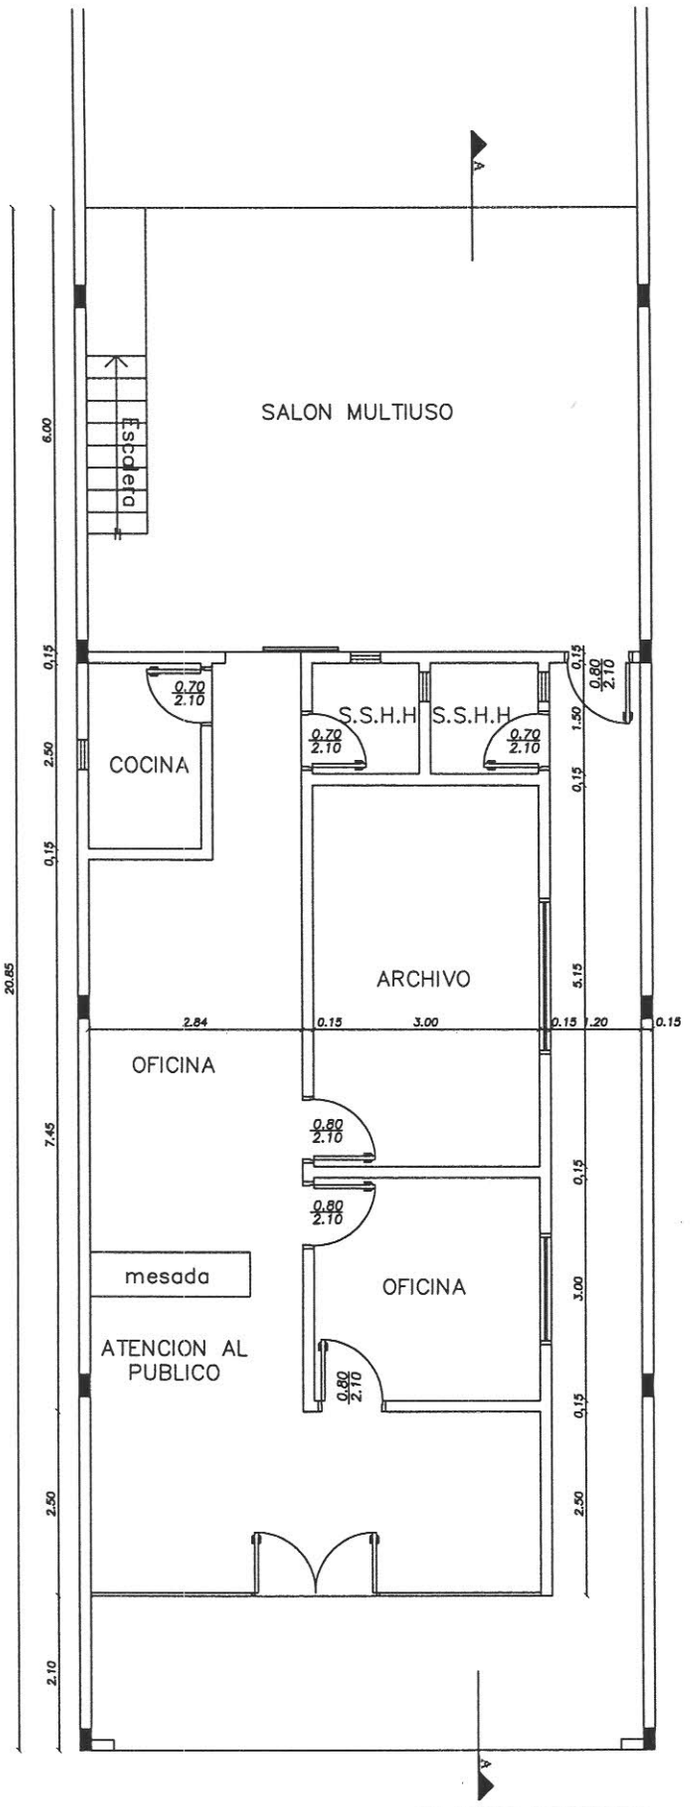

PLANTA ACOTADA.

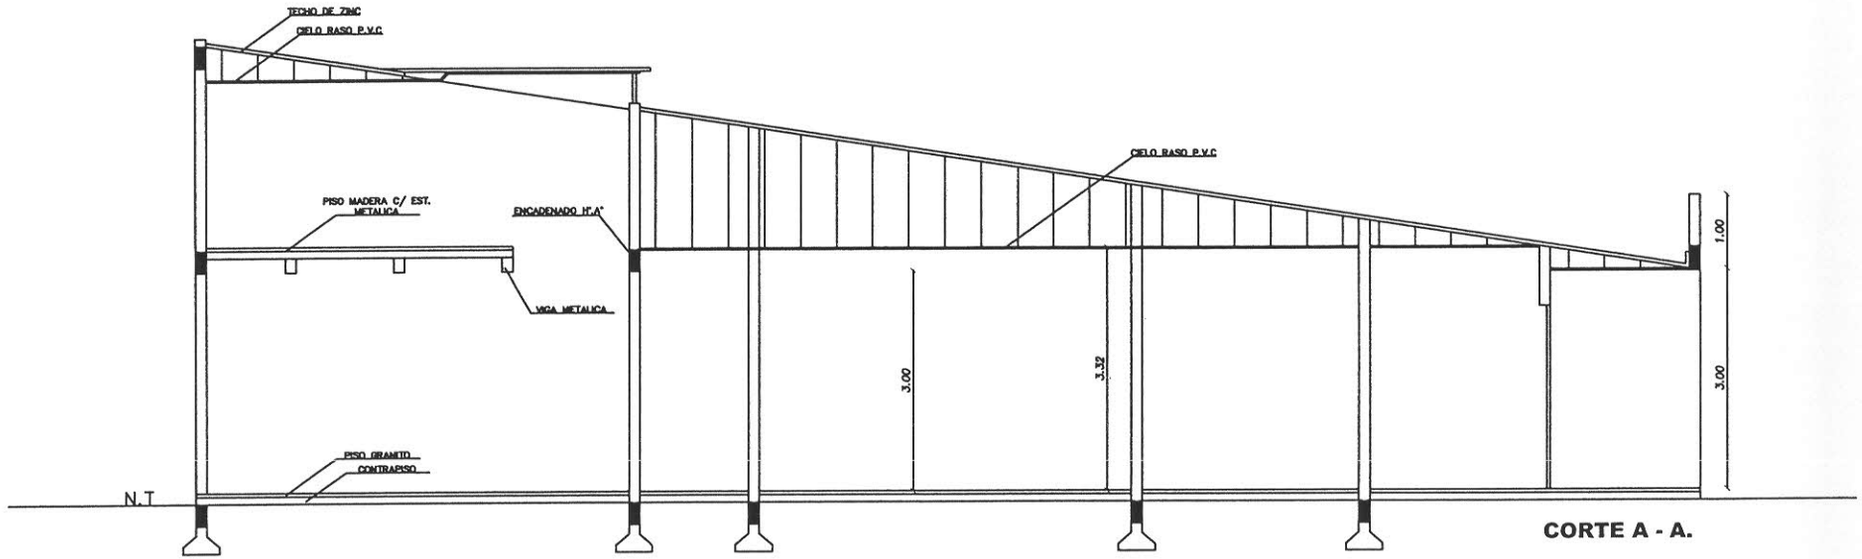
TECHO DE ZINC
CIELO RASO P.V.C
CIELO RASO P.V.C
PISO MADERA C/ EST. METALICA
ENCADENADO H°A°
VIGA METALICA
3.00
3.32
1.00
3.00
PISO GRANITO
CONTRAPISO
N.T

CORTE A - A.

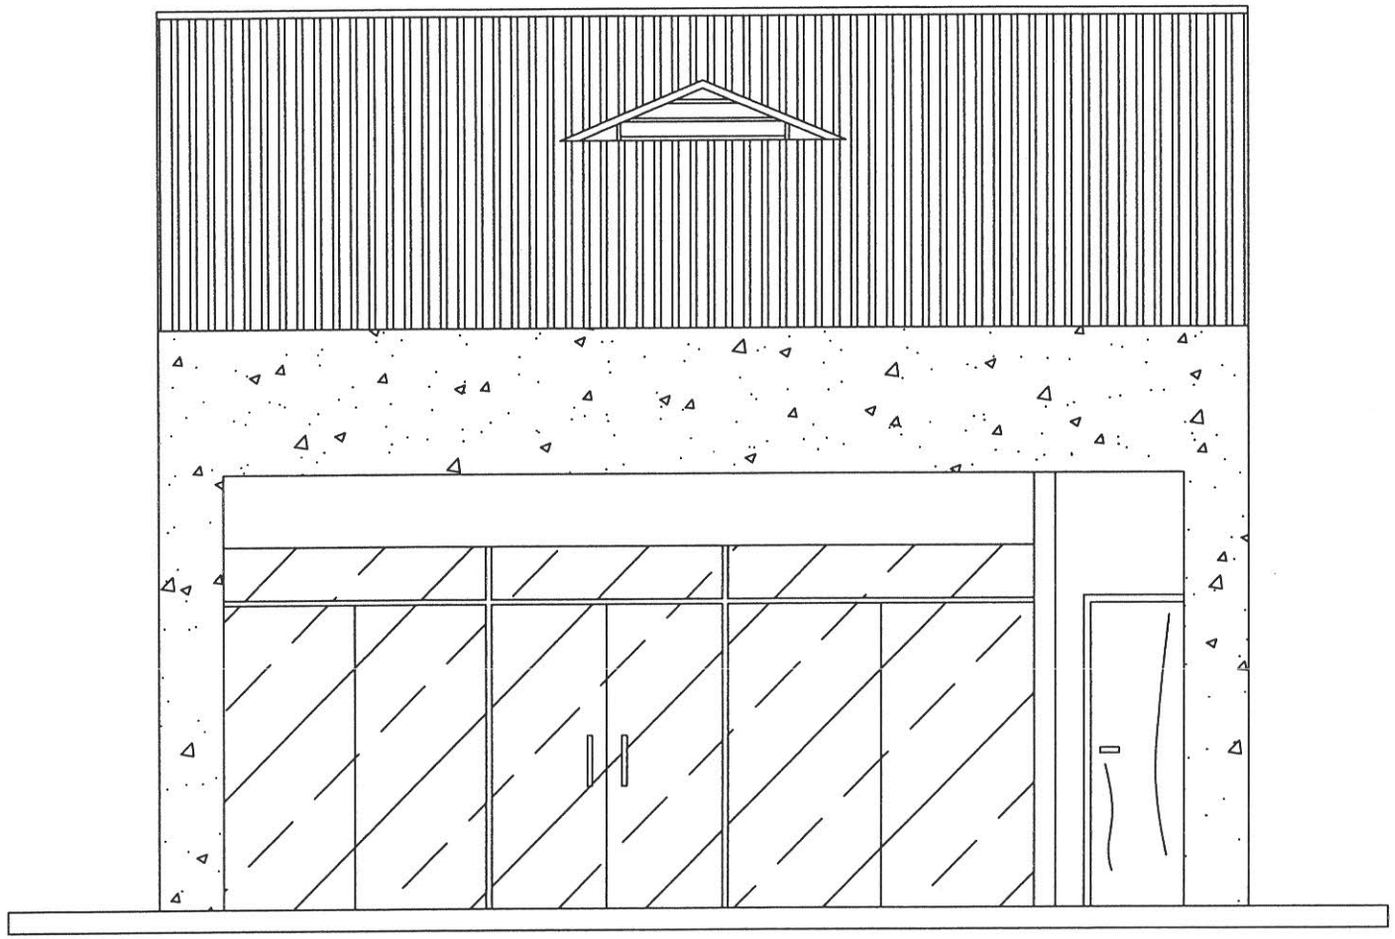

FACHADA.

DEPARTAMENTO
CAAZAPÁ

CIUDAD
MOISÉS BERTONI

PRODUCIDO POR UN PRODUCTO EDUCATIVO DE AUTODESK

PRODUCIDO POR UN PRODUCTO EDUCATIVO DE AUTODESK

PRODUCIDO POR UN PRODUCTO EDUCATIVO DE AUTODESK

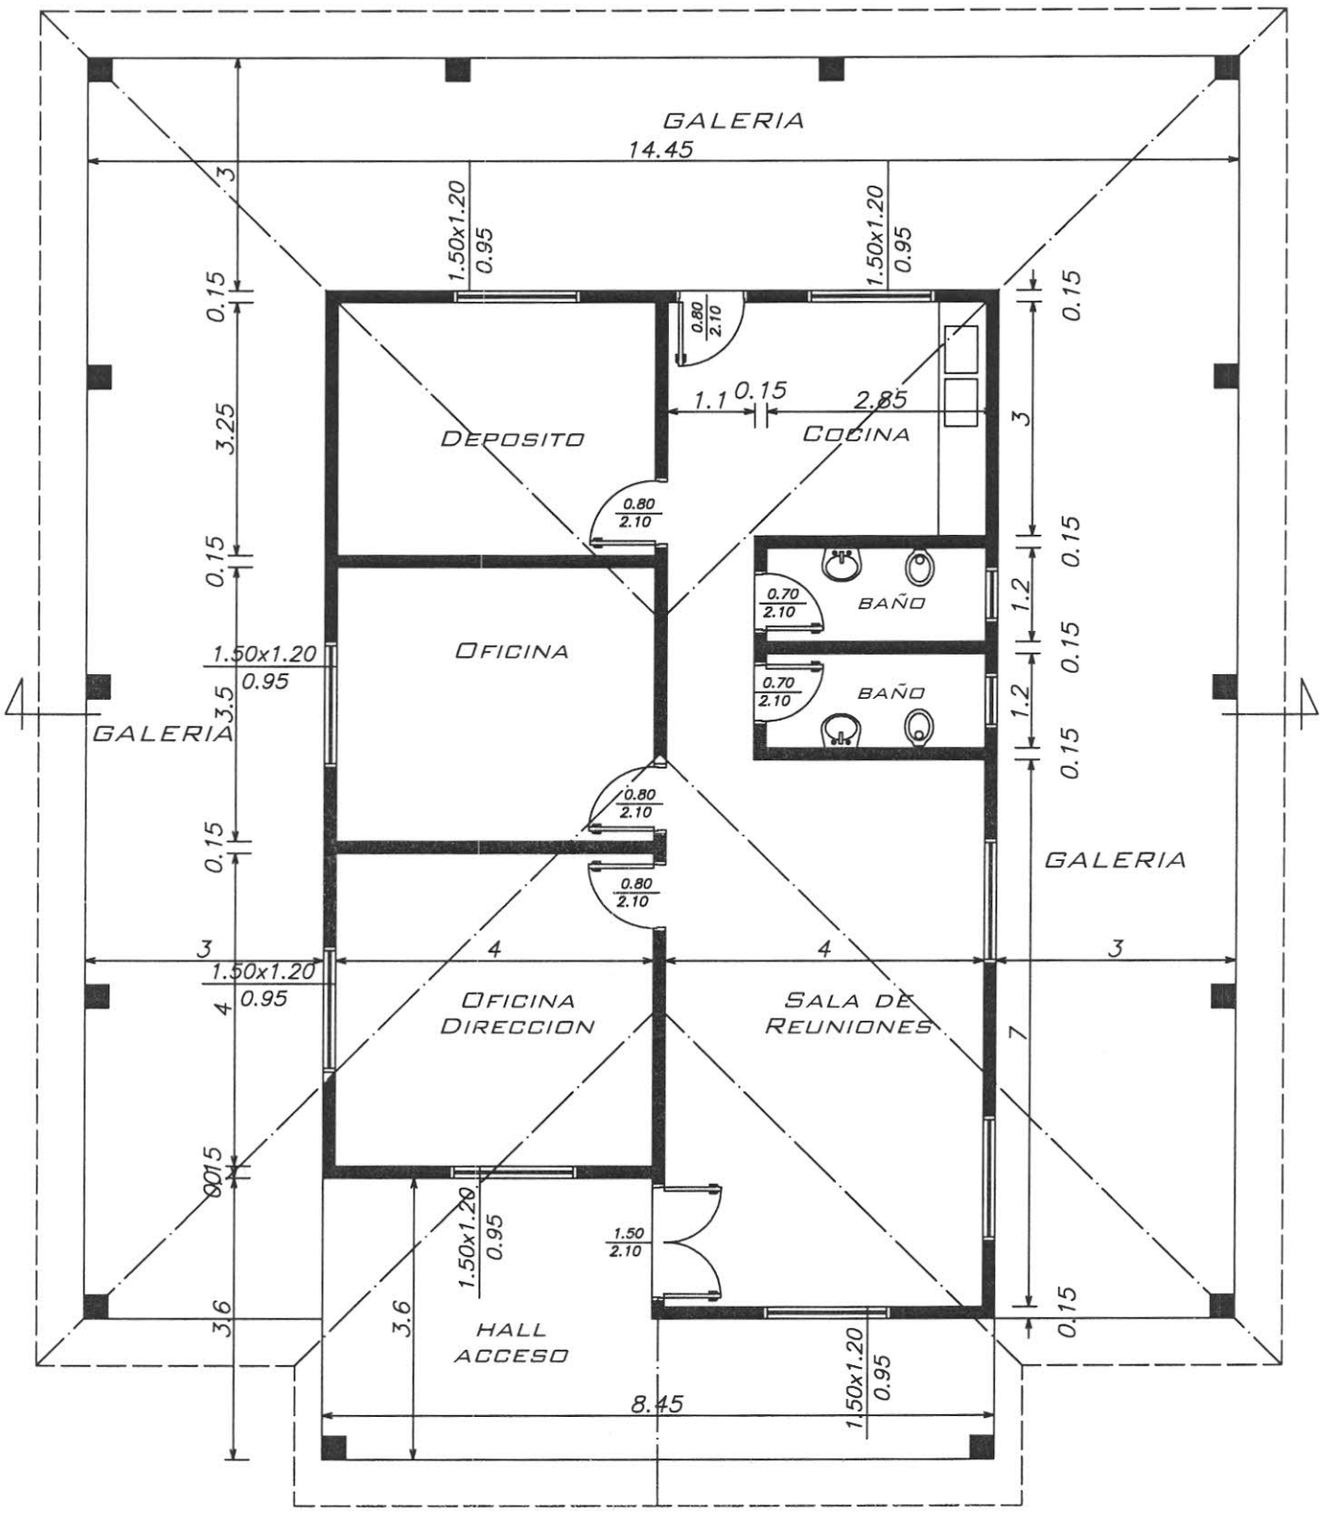

PLANTA ESC. 1-50

PRODUCIDO POR UN PRODUCTO EDUCATIVO DE AUTODESK

PRODUCIDO POR UN PRODUCTO EDUCATIVO DE AUTODESK

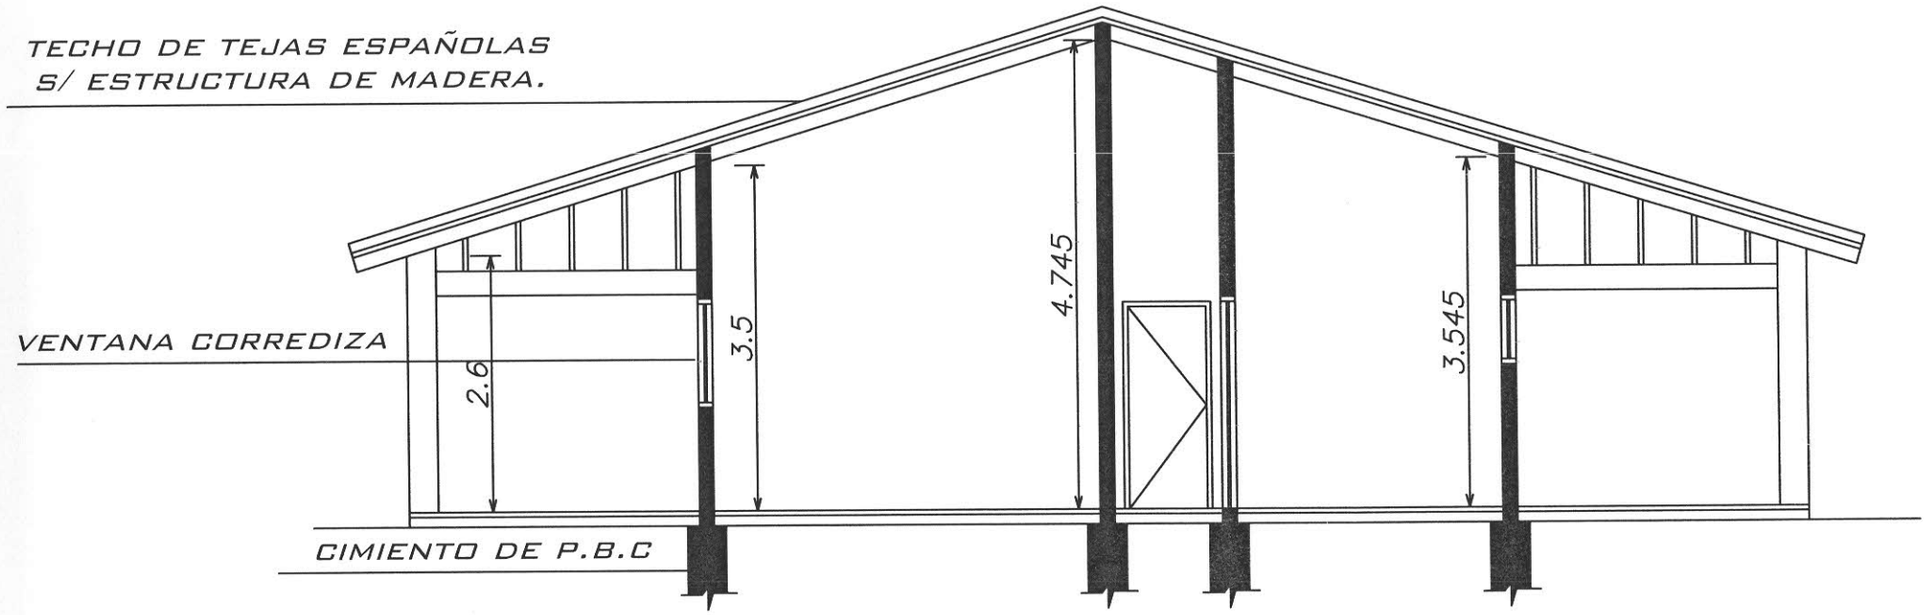

CORTE A -A ESC. 1-50

MOISES BERTONI

PRODUCIDO POR UN PRODUCTO EDUCATIVO DE AUTODESK

PRODUCIDO POR UN PRODUCTO EDUCATIVO DE AUTODESK

PRODUCIDO POR UN PRODUCTO EDUCATIVO DE AUTODESK

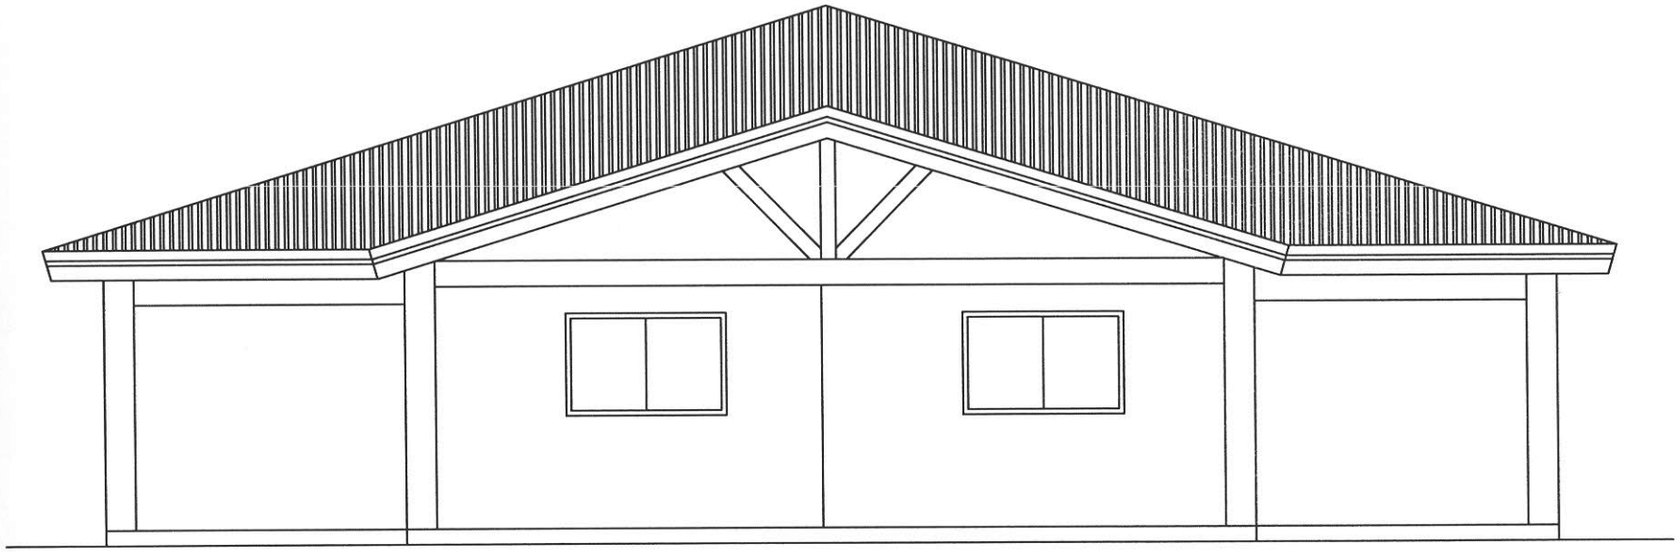

FACHADA ESC. 1-50

MOISES BERTONI

PRODUCIDO POR UN PRODUCTO EDUCATIVO DE AUTODESK