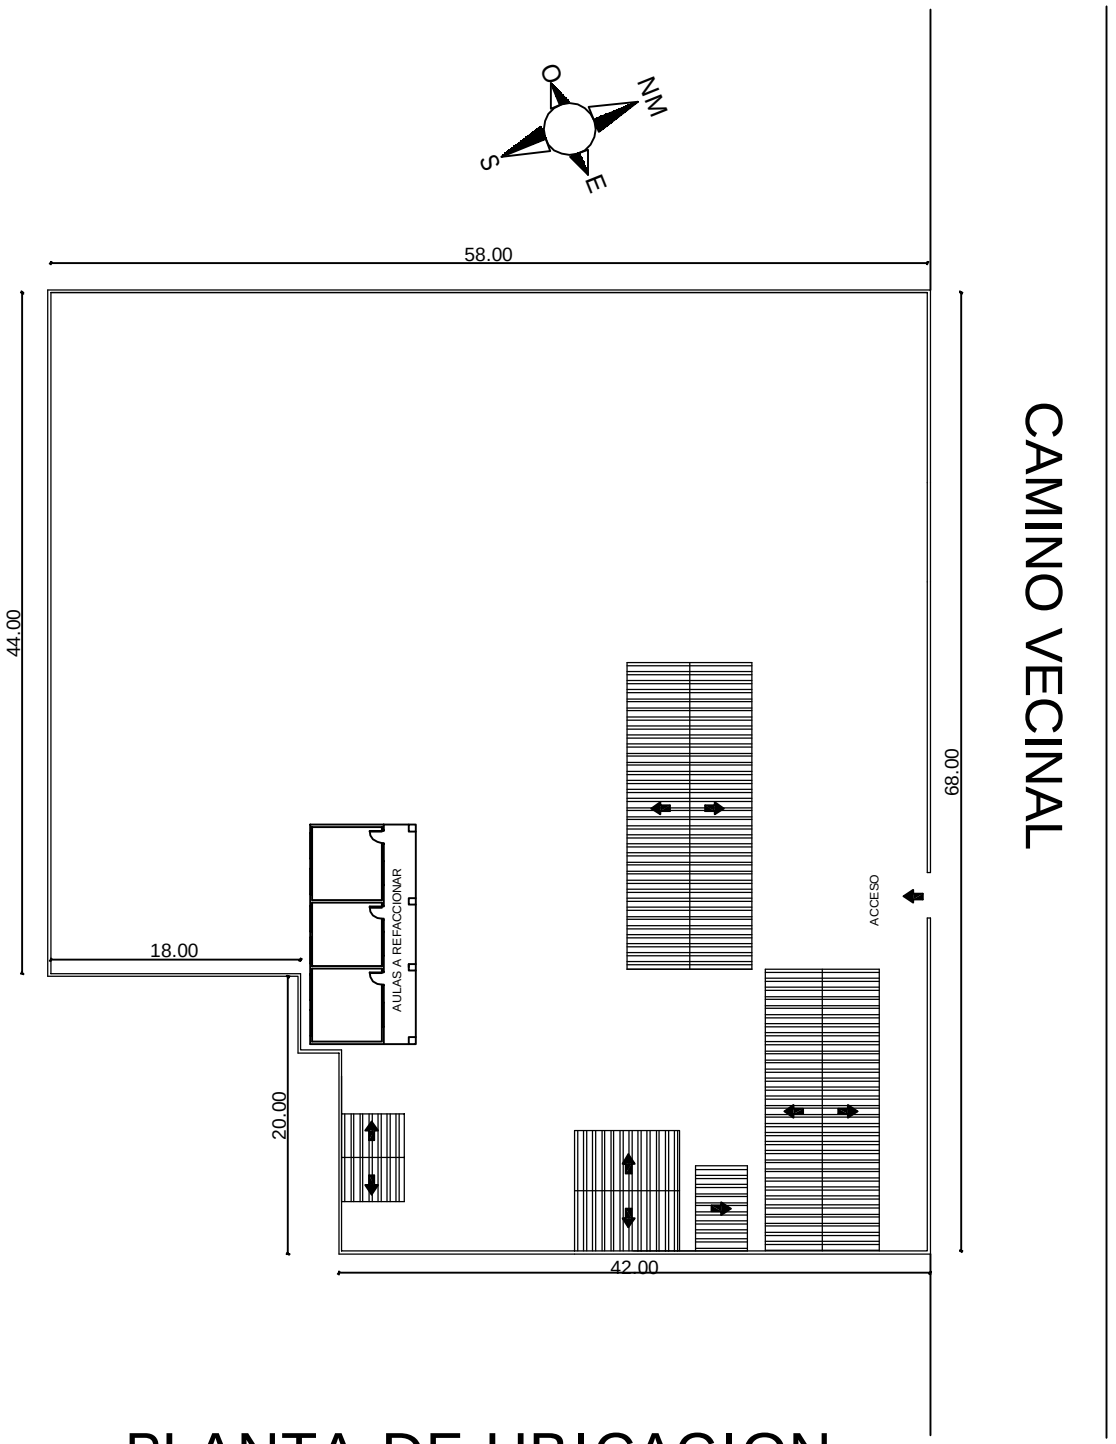

PLANTA DE UBICACION

ESC. 1/500

PROYECTO: REFACCION DE AULAS			
PROPIETARIO:	ESC. BAS. N° 5356 SAN JOSE	UBICACION:	BARRIO SAN JOSE
PROFESIONAL:	ARQ. VICTOR MANUEL PANIAGUA	CIUDAD:	YAGUARON
PROFESIONAL		PROPIETARIO	