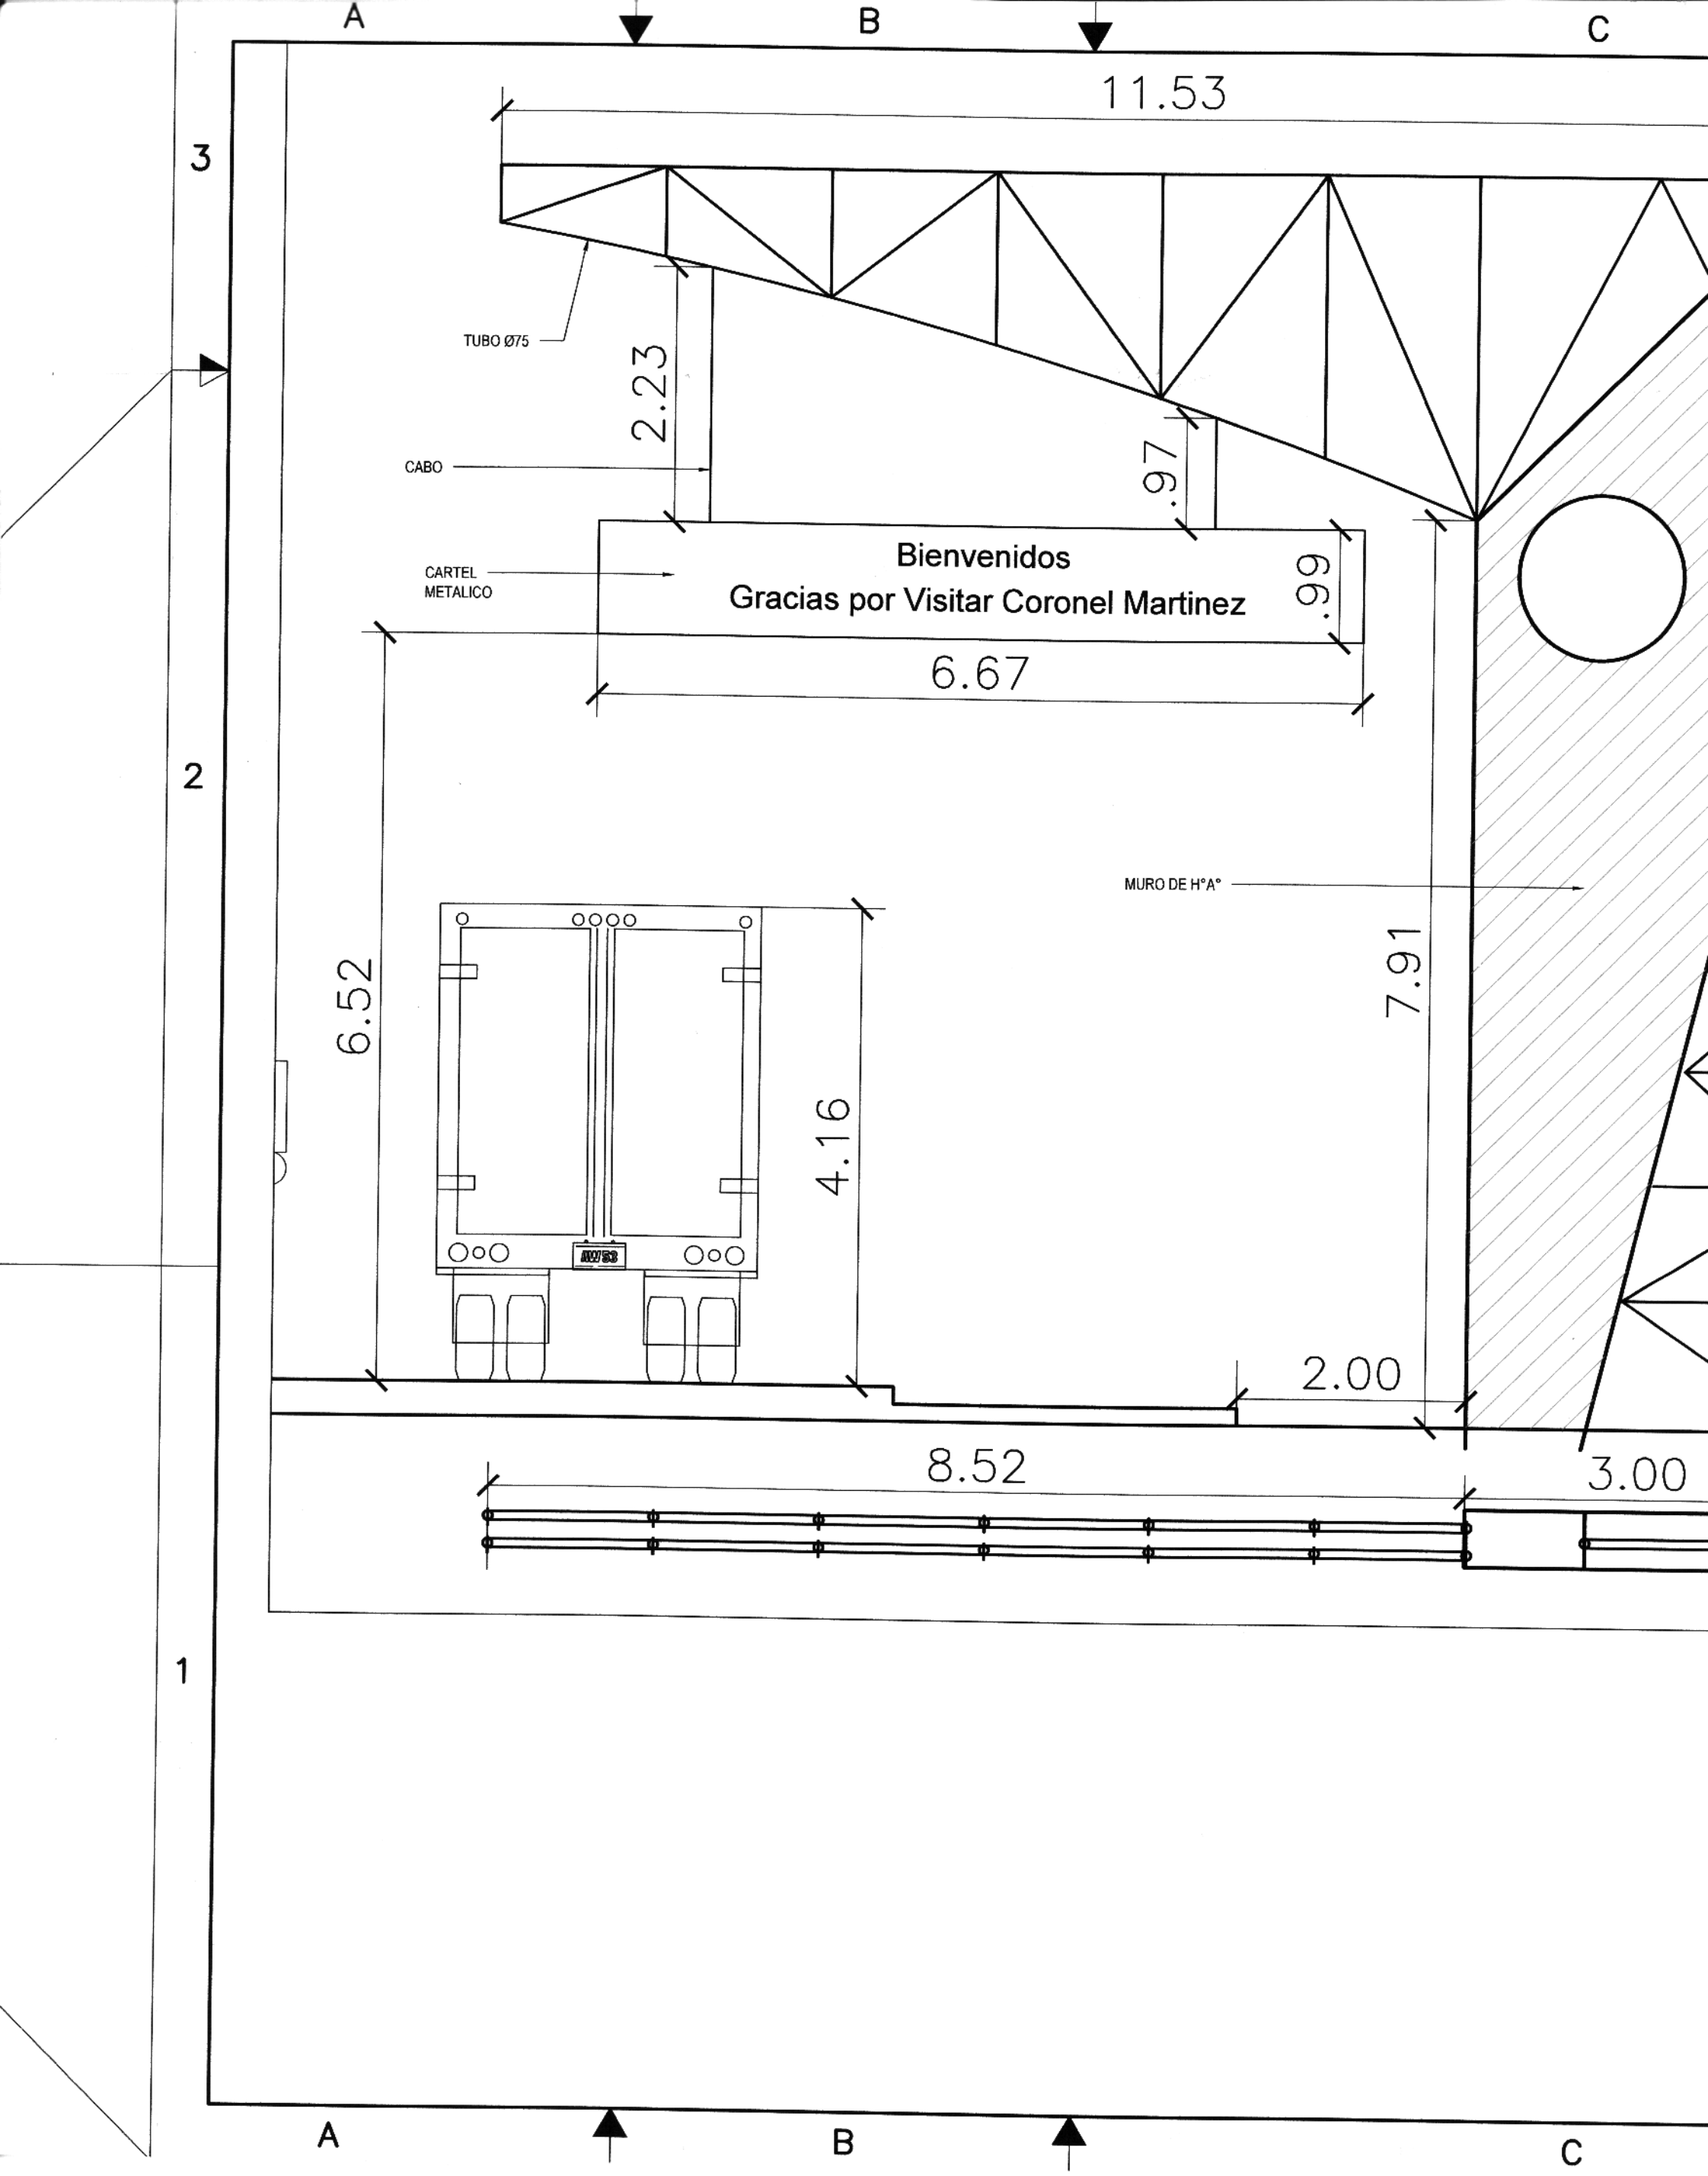
A
B
C
11.53
3
2
1
TUBO Ø75
2.23
CABO
.97
CARTEL
METALICO
Bienvenidos
Gracias por Visitar Coronel Martinez
.99
6.67
MURO DE H°A°
6.52
4.16
7.91
2.00
8.52
3.00

C

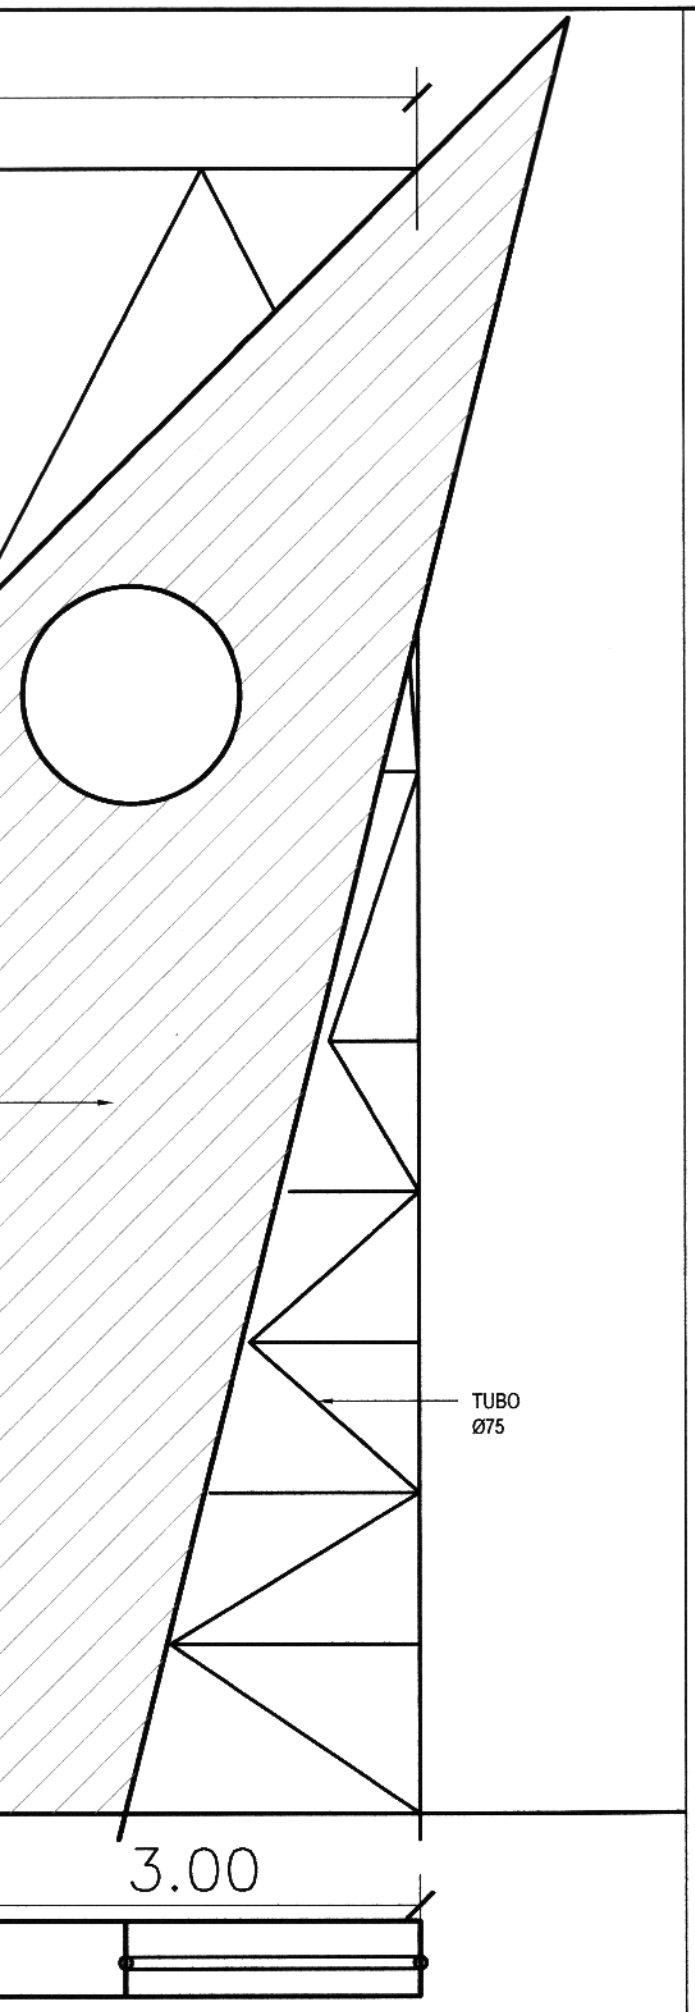

D

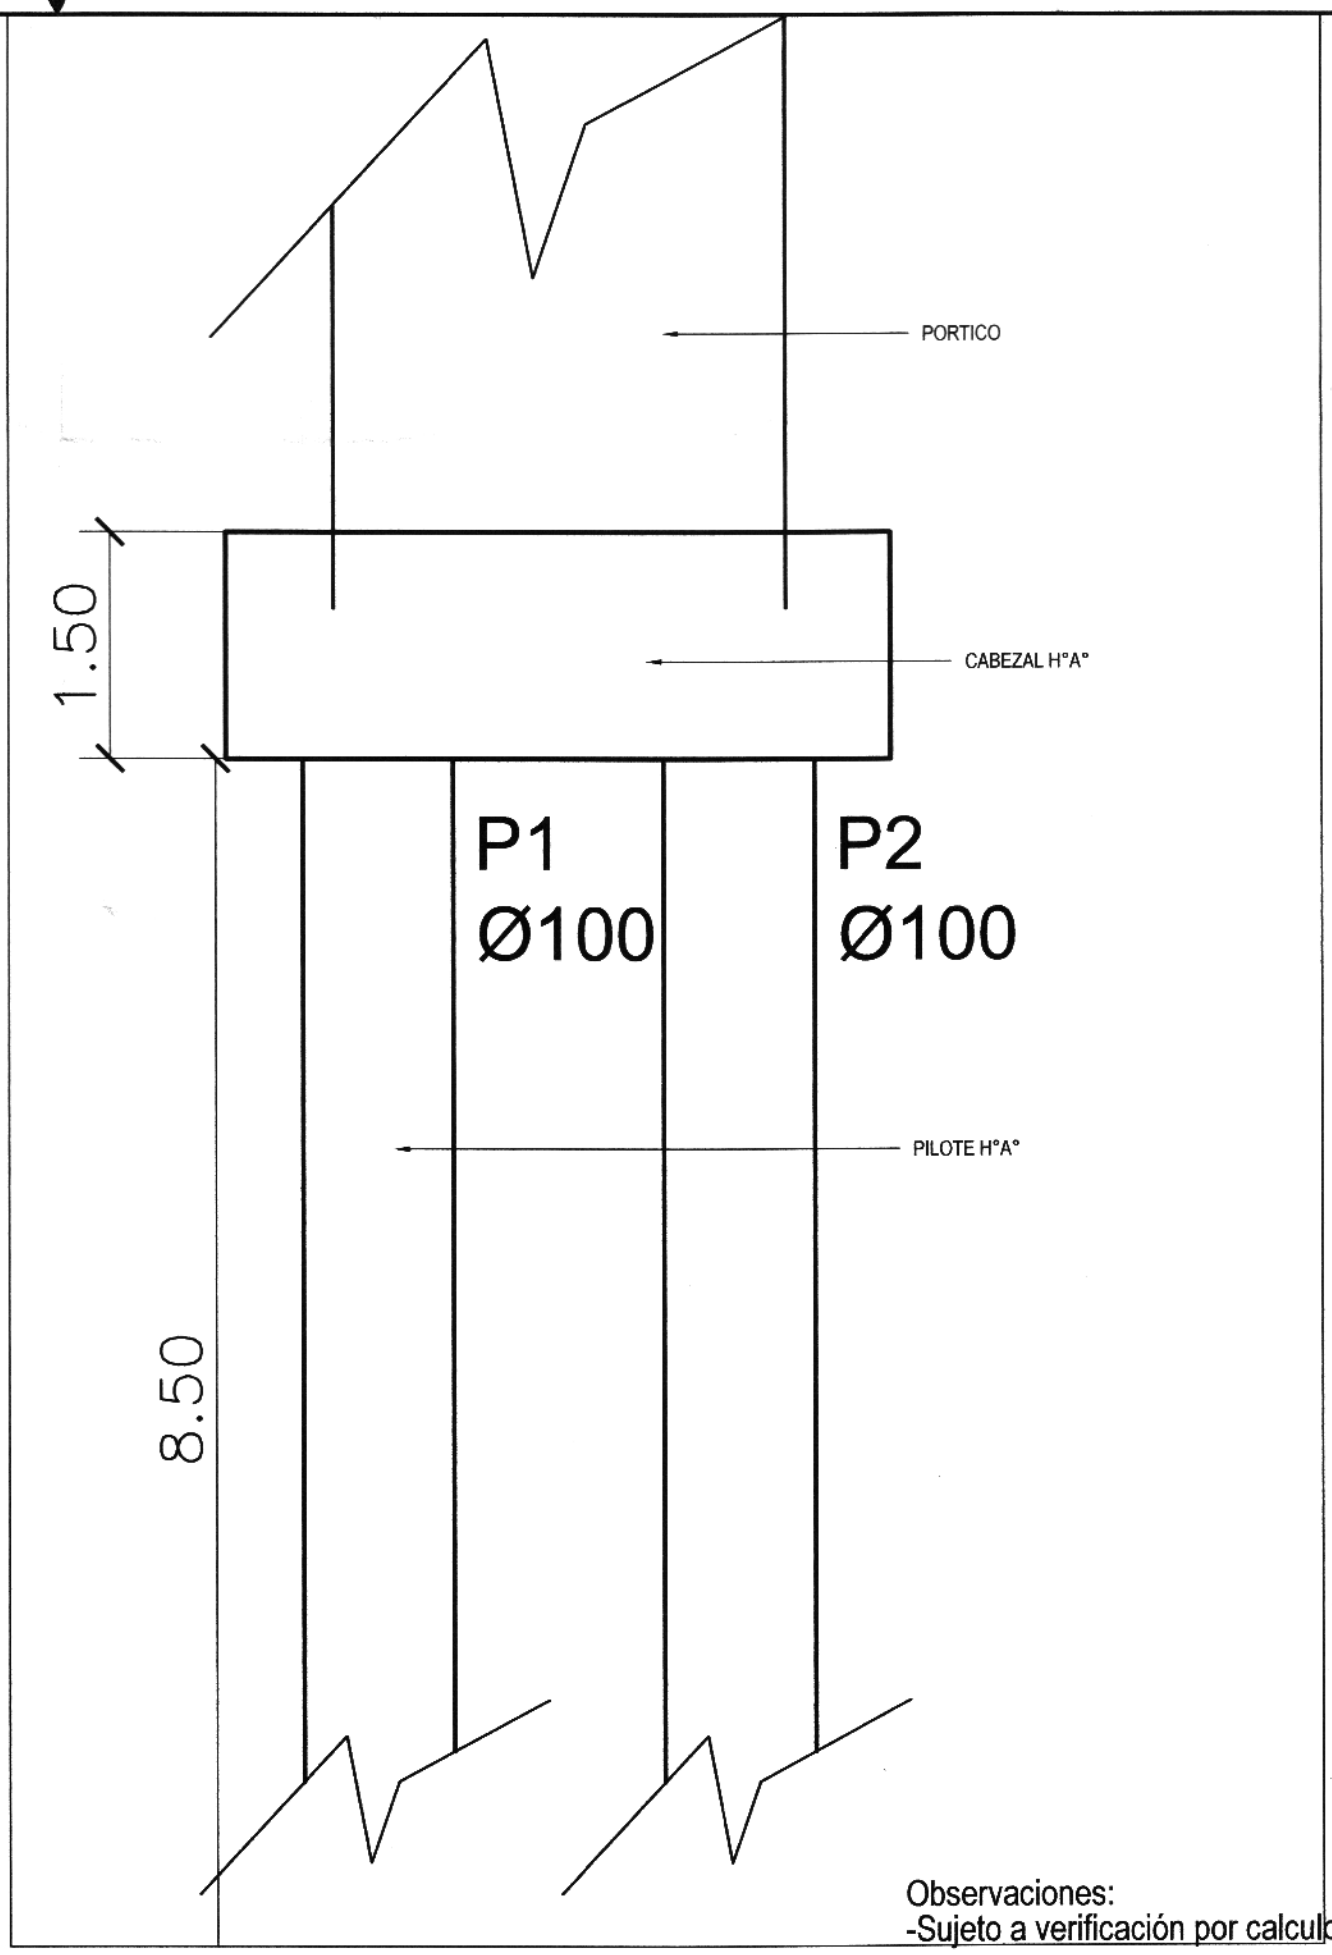

Observaciones:
-Sujeto a verificación por calculo

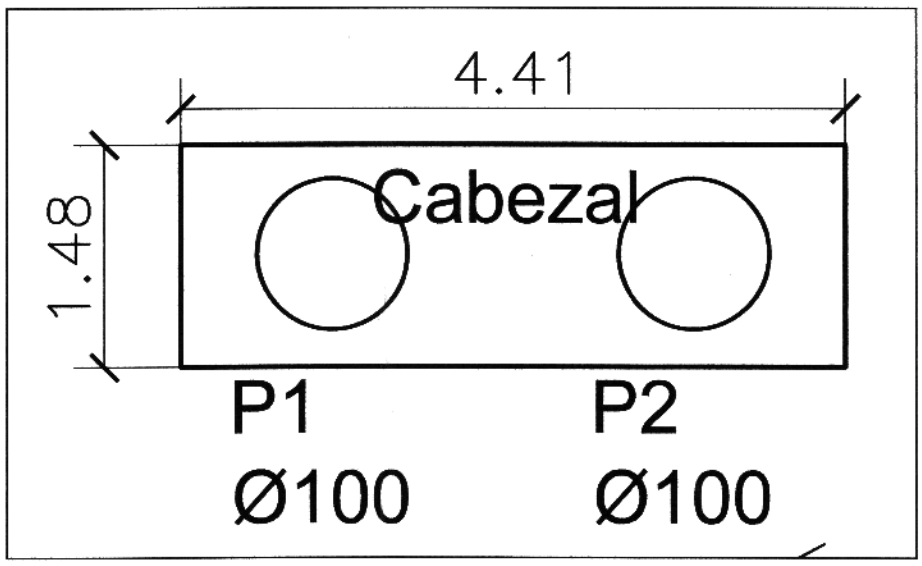

OBRA

PORTICO PARA RUTA
CORONEL MARTINEZ

PLANO

PLANTA-CORTE
FACHADAS

ESCALA	FECHA
1/50	26/10/2016

LAMINA N° A01

Carlos Escobar

3 2 1

C D