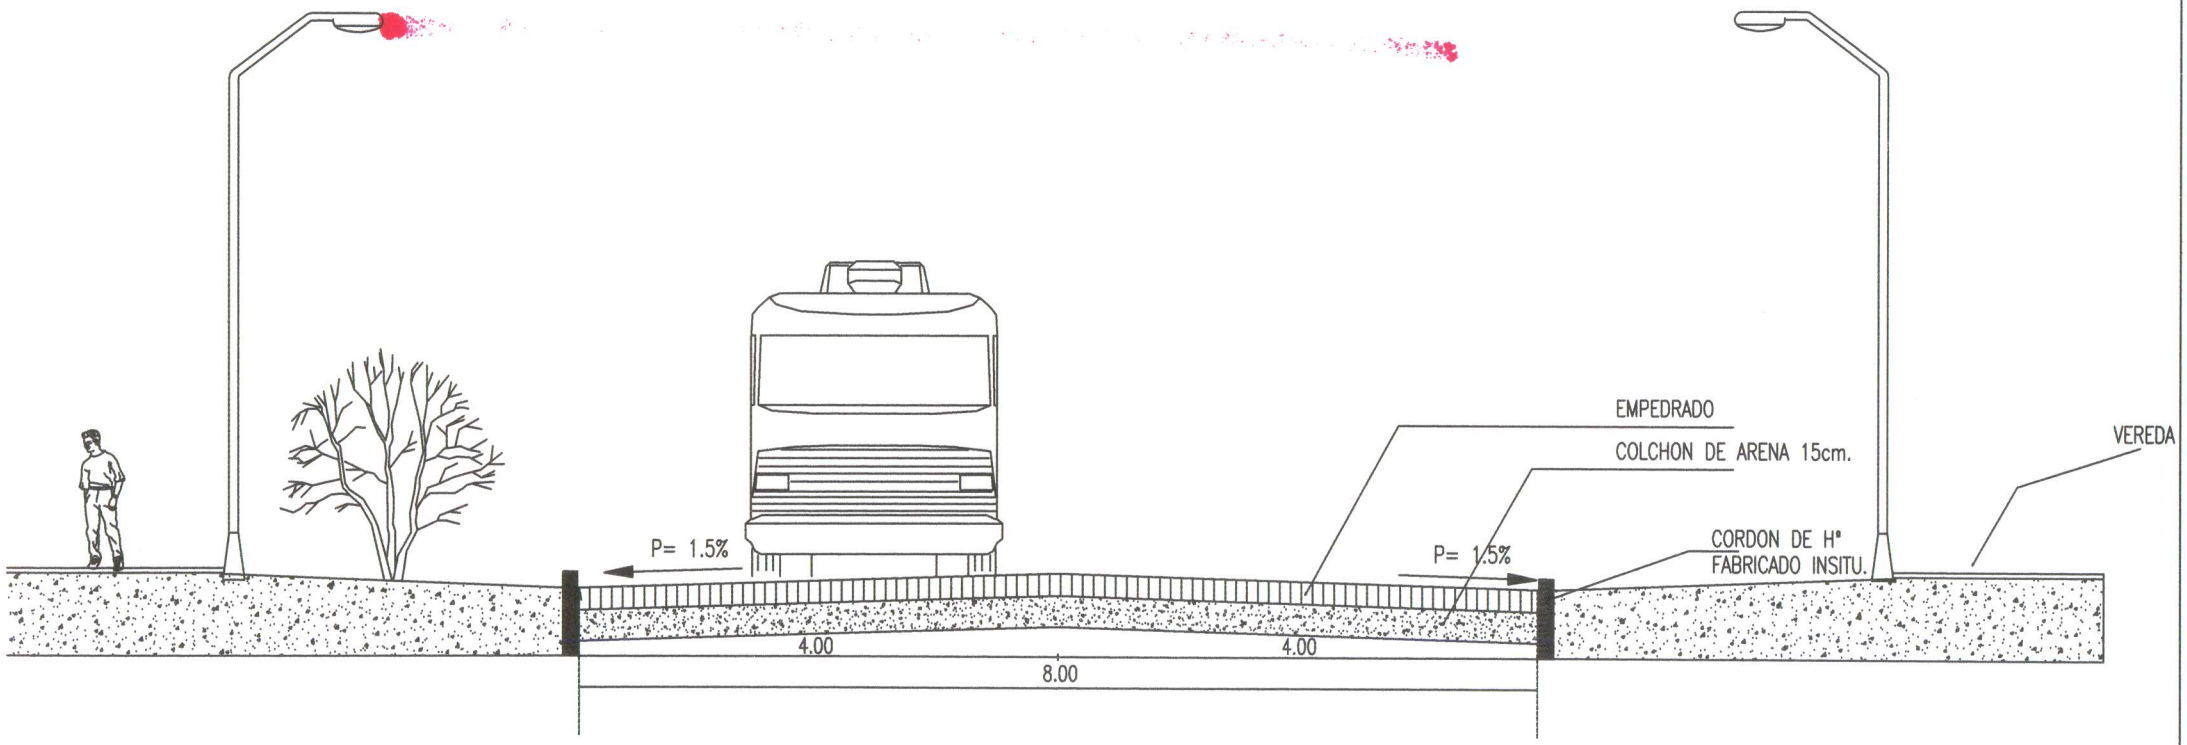

OBRA:	PAVIMENTO TIPO EMPEDRADO
INSTITUCION:	MUNICIPALIDAD DE TEBICUARY
UBICACION:	CIUDAD DE TEBICUARY
DEPARTAMENTO:	GUAIRÁ

Corte Empedrado.-

Plano de pavimentacion petreo

llamado N° 001/2010

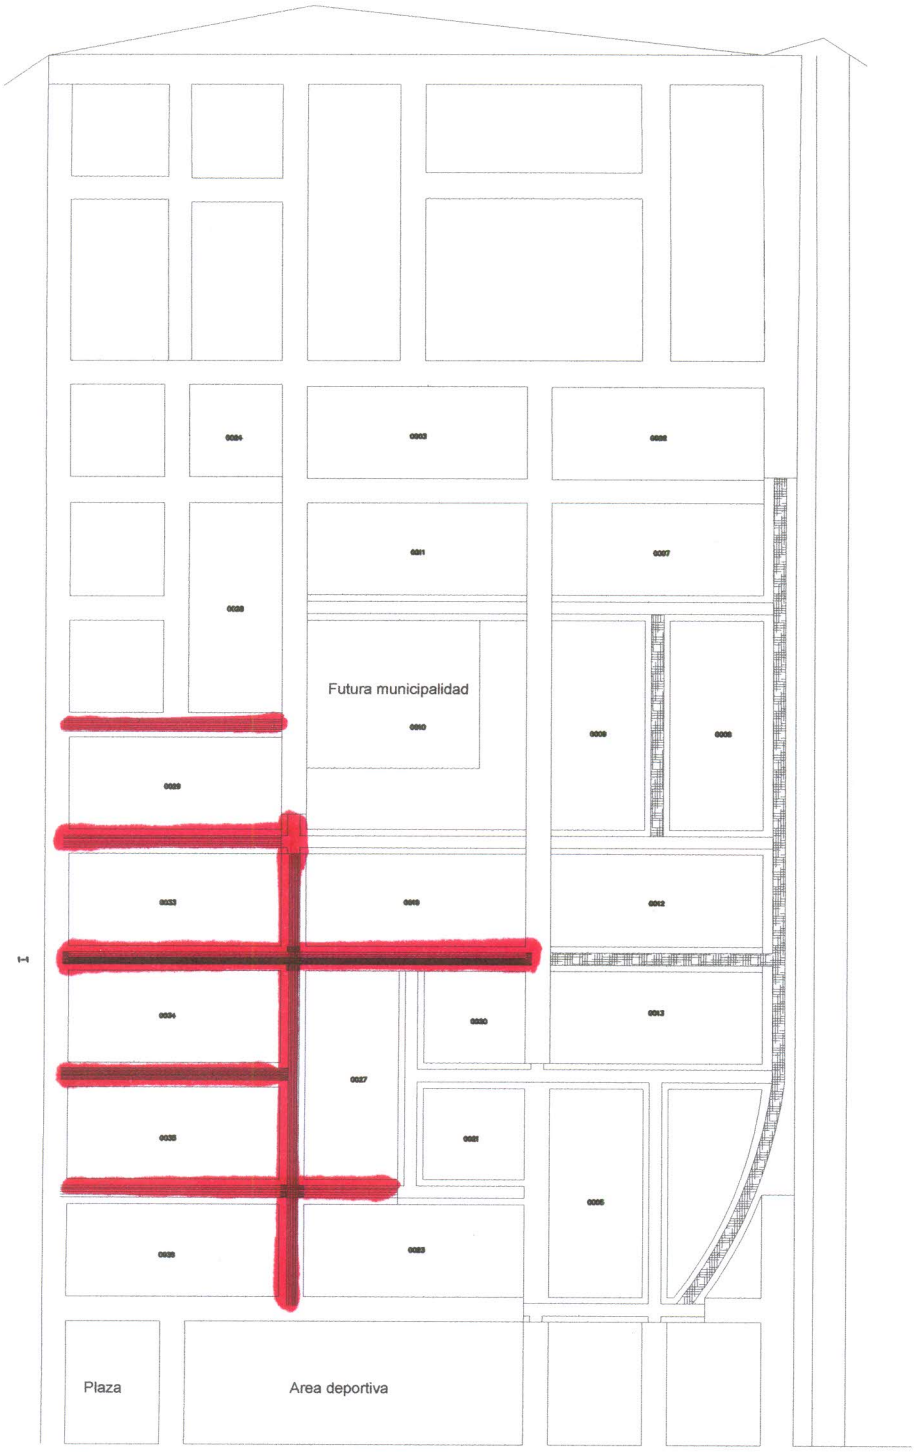

1 10560 m²