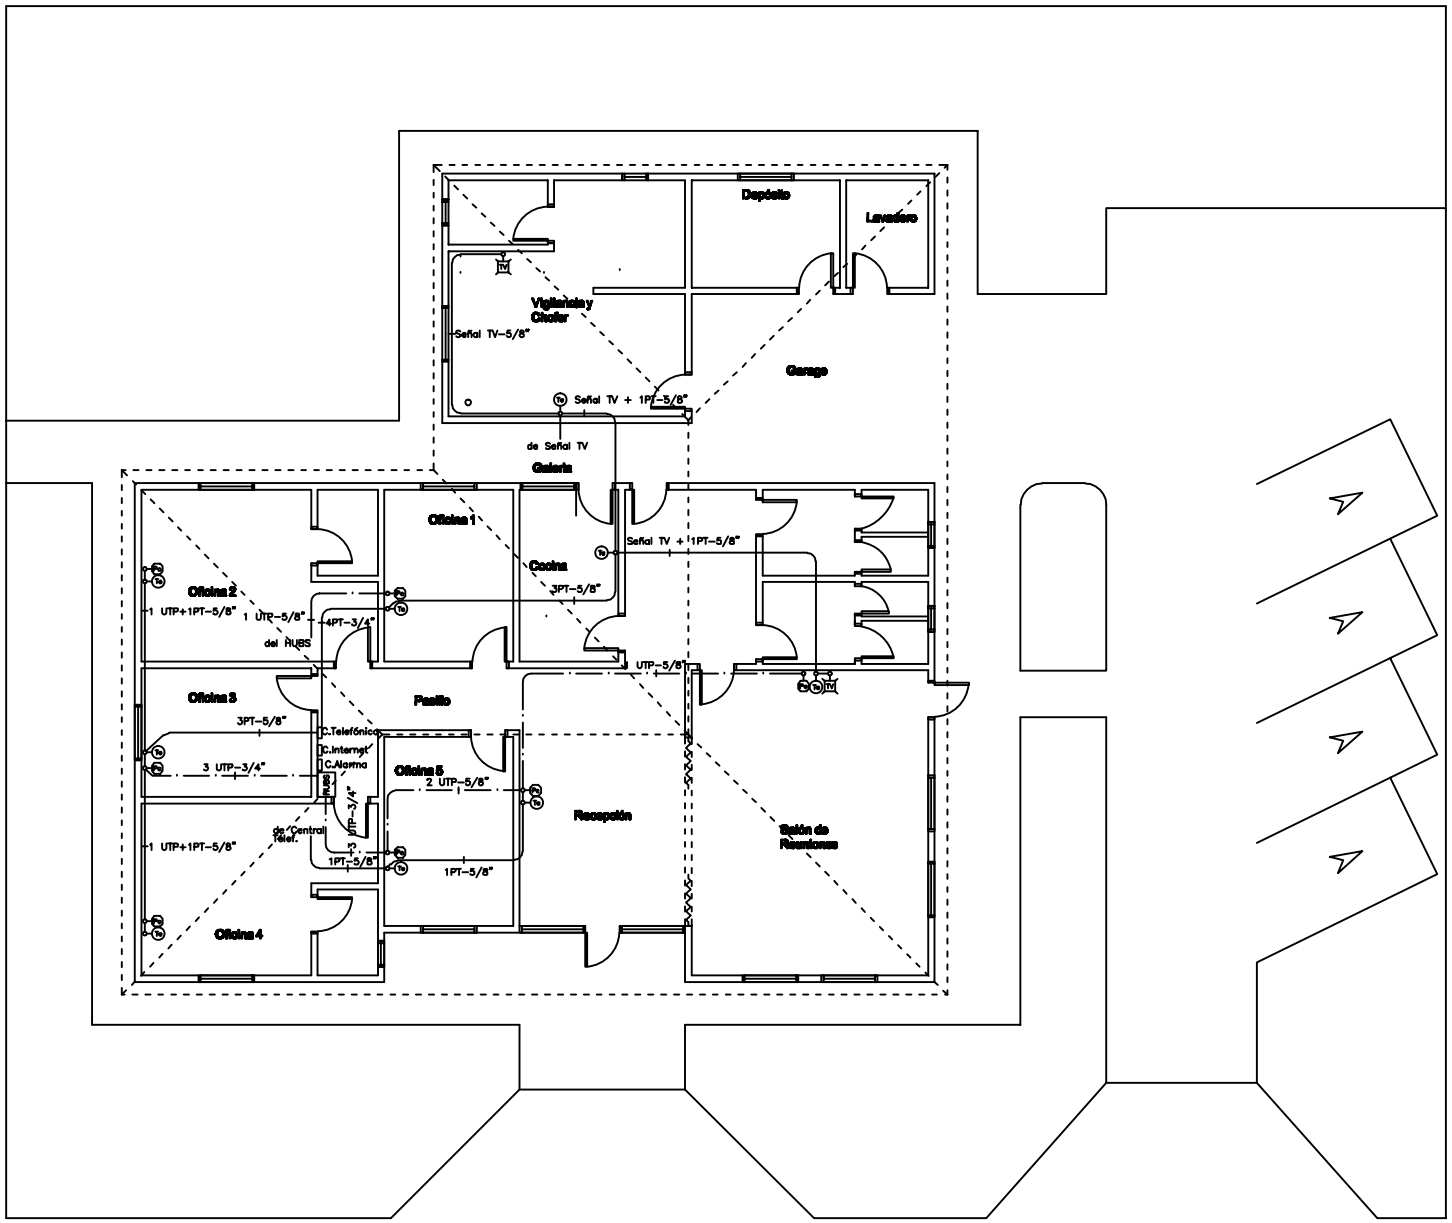

SIMBOLOGIA

- Ducto común para Telefonia, Televisión y/o Informática
- Ducto para sistema de informática
- Aparato televisor
- Tomada para red Telefónica
- Tomada para red de Informática
- Detector de Humo y Calor
- Detector Termovelocimetrico
- Pulsador Manual de Alarma
- Alarma Audiovisual
- SE — Indicación para Salida de Emergencia
- Extintor de Incendio

SECRETARIA DE LA MUJER — Presidencia de la República del Paraguay

"Gobernabilidad Democrática y Cohesión Social - AECID"

PROYECTO: CENTRO DE REFERENCIA REGIONAL	
UBICACION: CIUDAD PEDRO JUAN CABALLERO	
PROYECTO: Arq. Viviana H. de Salvaré	PAT. N°.: 64.151
DIRECCION: Río de Janeiro 850 Asunción_Paraguay	
CONSTRUCCION:	PAT. N°.:
DIRECCION:	
SUP. TERRENO: 1.050 m2	SUP. A CONSTRUIR: 295 m2
PLANTA BAJA SEÑALES DEBILES–TELEF. e INF. EQUIPOS Y CABLEADOS	

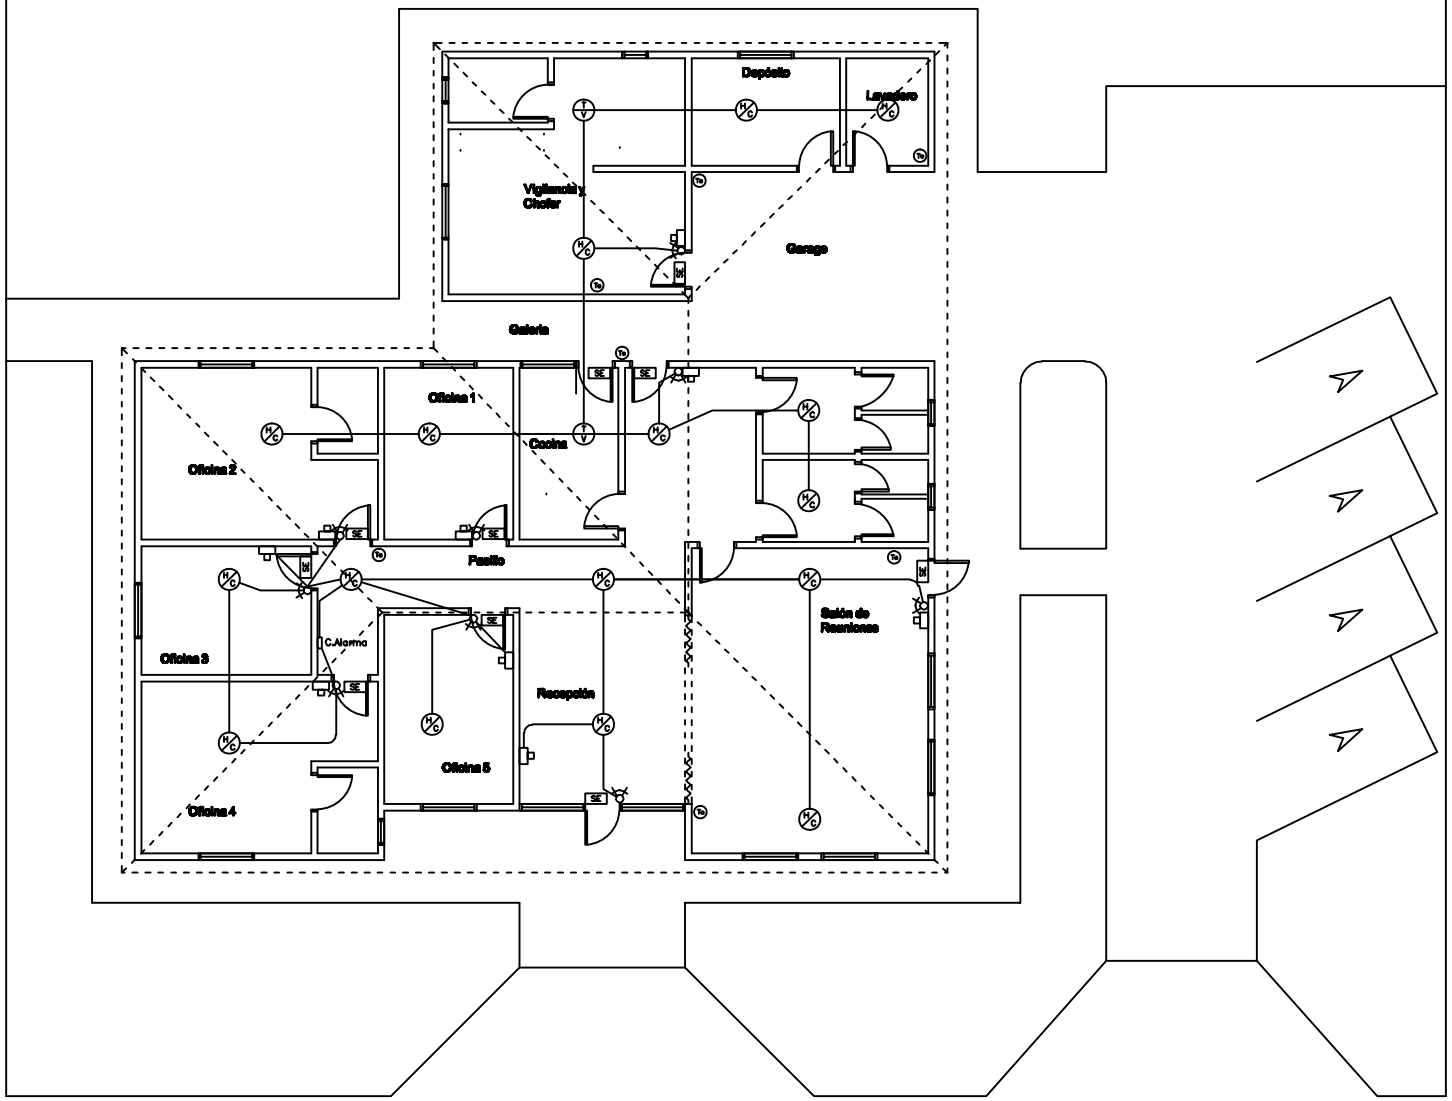

SIMBOLOGIA

- Ducto
- Detector de Humo y Calor
- Detector Termovelocimetrico
- Pulsador Manual de Alarma
- Alarma Audiovisual
- SE — Indicación para Salida de Emergencia
- Extintor de Incendio

SECRETARIA DE LA MUJER — Presidencia de la República del Paraguay

"Gobernabilidad Democrática y Cohesión Social - AECID"

PROYECTO: CENTRO DE REFERENCIA REGIONAL	
UBICACION: CIUDAD PEDRO JUAN CABALLERO	
PROYECTO: Arq. Viviana H. de Salvaré	PAT. N°.: 64.151
DIRECCION: Río de Janeiro 850 Asunción_Paraguay	
CONSTRUCCION:	PAT. N°.:
DIRECCION:	
SUP. TERRENO: 1.050 m2	SUP. A CONSTRUIR: 295 m2
PLANTA BAJA DET. y ALARMA CONTRA INCENDIO EQUIPOS Y CABLEADOS	

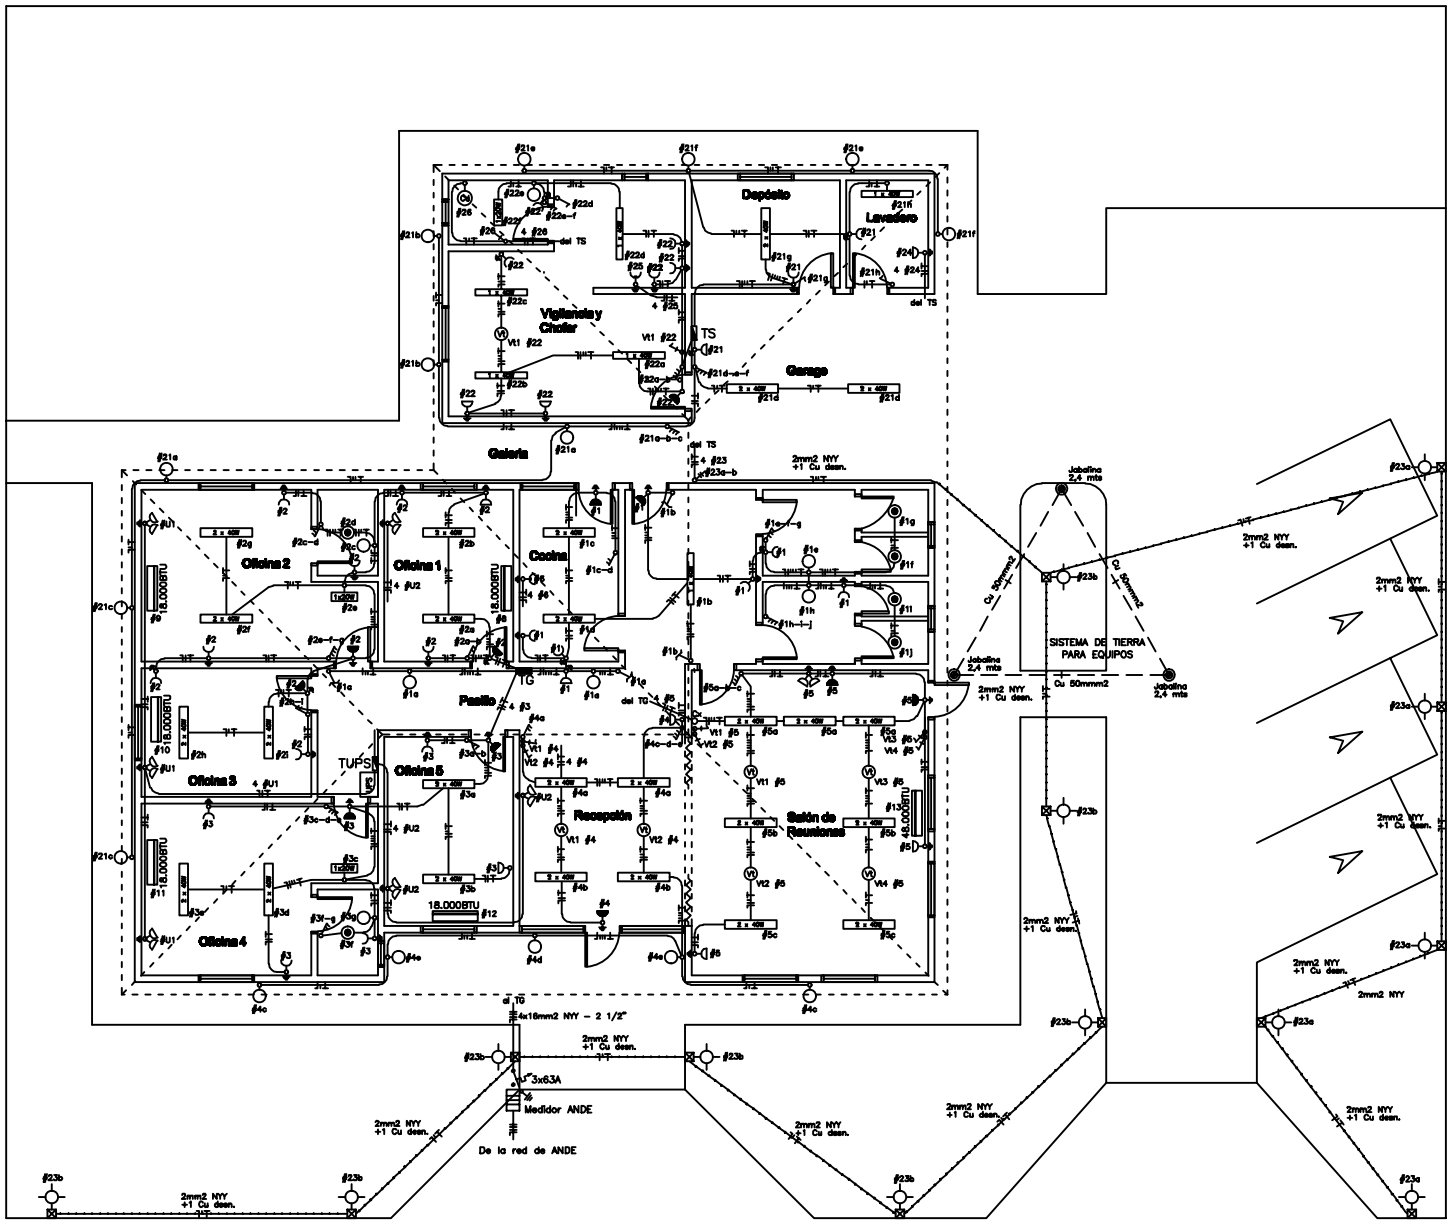

SIMBOLOGIA

- Ducto embutido en pared o losa.
- Ducto embutido en suelo o piso
- Registro de mamposteria
- Artefactos para lámparas fluorescentes de acuerdo a lo indicado
- Artefacto para lámpara incandescente aplicado a la pared
- Artefacto para jardin
- Spot de embutir para lámpara incandescente o similar
- Ventilador de techo
- Tomacorriente instalado en baja / media altura.
- Tomacorriente instalado a 2,20m.
- Conjunto de dos tomacorrientes
- Llave rotativa para ventilador de techo
- Llaves de luces de 1, 2 y 3 puntos.
- Llave tipo combinación escalera
- Llave monopolar de fuerza
- Llave bipolar de fuerza
- Calefón tipo ducha
- Unidad evaporadora para acondicionador de aire tipo split
- Tablero General de luz y fuerza.
- Tablero Seccional
- Motor monofásico

NOTAS:

1 – La sección mínima de los cables será de 2mm2
2 – La dimensión mínima de los ductos será de 5/8"
3 – Los ductos enterrados en el suelo deberán ser de 1", salvo indicación contraria
4 – Todos los tomacorrientes llevaran entrada para puesta a tierra
5 – La ubicación de las unidades condensadoras serán definidas en obra

SECRETARIA DE LA MUJER – Presidencia de la República del Paraguay	"Gobernabilidad Democrática y Cohesión Social - AECID"
PROYECTO: CENTRO DE REFERENCIA REGIONAL	
UBICACION: CIUDAD PEDRO JUAN CABALLERO	
PROYECTO: Arq. Viviana H. de Salvaré	PAT. N°.: 64.151
DIRECCION: Río de Janeiro 850 Asunción_Paraguay	
CONSTRUCCION:	PAT. N°.:
DIRECCION:	
SUP. TERRENO: 1.050 m2	SUP. A CONSTRUIR: 295 m2
PLANTA BAJA INSTALACIONES ELECTRICAS EQUIPOS Y CABLEADOS	

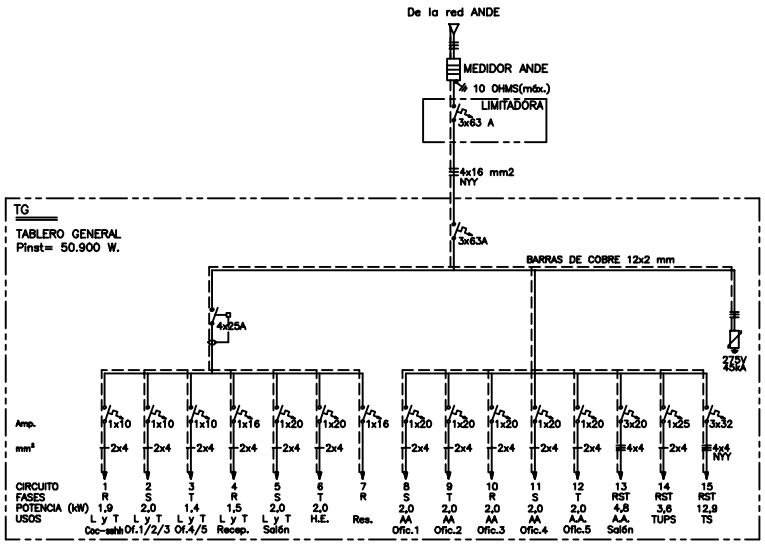

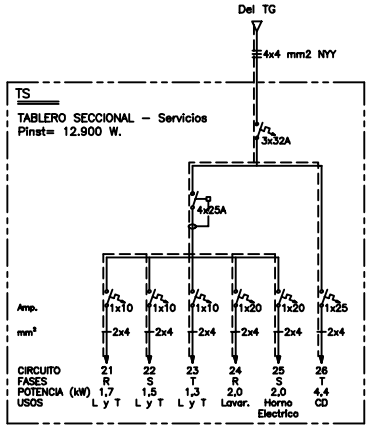

SIMBOLOGIA

Llave termo magnética

Disyuntor Diferencial

Varistor para protección contra sobretensiones transitorias

DISTRIBUCION DE CARGAS – TABLERO TG

CIRC.	LAMPARAS 100	250	1x20W	1x40W	2x40W			TOMACORR. Común	Esp.	VT	AA Monof.	Trifas.	Lavar./ Secar.	M.O./ H.E.	TC	RST	TOTAL	FASES R	S	T
1	8				3			8									1900	1900		
2	2		1		6			11									2000		2000	
3	2		1		4			7									1400			1400
4	5				4			2		2							1500	1500		
5					7			5	1	4							2000		2000	
6									1					1			2000			2000
7																				
8											1						2000		2000	
9											1						2000			2000
10											1						2000	2000		
11											1						2000		2000	
12											1						2000			2000
13												1				4800	4800			
14																	3000	3000		
15																12900	12900			
TOTAL	17		2		24			33	2	6	5	1		1		17700	41500	8400	8000	7400
CARGA TOTAL TABLERO TG																	41.500 W			

DISTRIBUCION DE CARGAS – TABLERO TS

CIRC.	LAMPARAS 100		1x20W	1x40W	2x40W	TOMACORR. Común	Esp.	VT	H.E.	Lavar.	MOTOR	CD	RST	TOTAL	FASES R	S	T
21	10			1	3	3								1700	1700		
22	1		1	3	1	8		1						1500		1500	
23														1300			1300
24							1			1				2000	2000		
25	13						1		1					2000		2000	
26												1		4400			4400
27																	
TOTAL	24		1	4	4	11	2	1	1	1		1		12900	3700	3500	5700
CARGA TOTAL TABLERO TS														12.900 W			

DISTRIBUCION DE CARGAS – TABLERO UPS

CIRC.		TOMACORR. Común	Esp.			TOTAL
U1		3	3			1500
U2		3	3			1500
U3						600
TOTAL		6	6			3600
CARGA TOTAL TABLERO TUPS						3.600 W

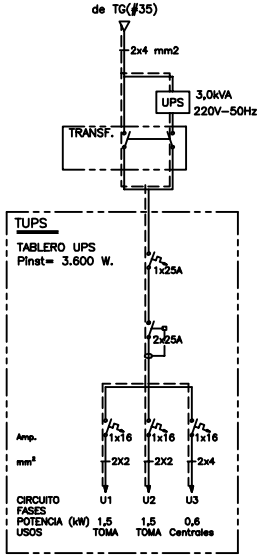

SECRETARIA DE LA MUJER – Presidencia de la República del Paraguay

"Gobernabilidad Democrática y Cohesión Social - AECID"

PROYECTO: CENTRO DE REFERENCIA REGIONAL	
UBICACION: CIUDAD PEDRO JUAN CABALLERO	
PROYECTO: Arq. Viviana H. de Salvaré	PAT. N°.: 64.151
DIRECCION: Río de Janeiro 850 Asunción_Paraguay	
CONSTRUCCION:	PAT. N°.:
DIRECCION:	
SUP. TERRENO: 1.050 m2	SUP. A CONSTRUIR: 295 m2
PLANTA BAJA INSTALACIONES ELECTRICAS DIAGRAMAS Y DETALLES DE CARGAS	

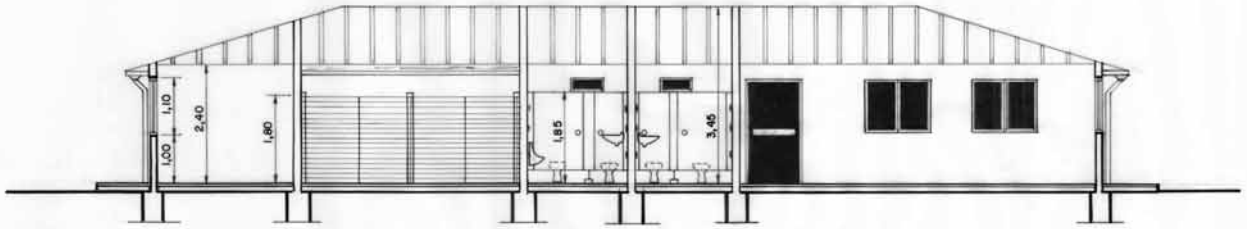

CORTE A-A

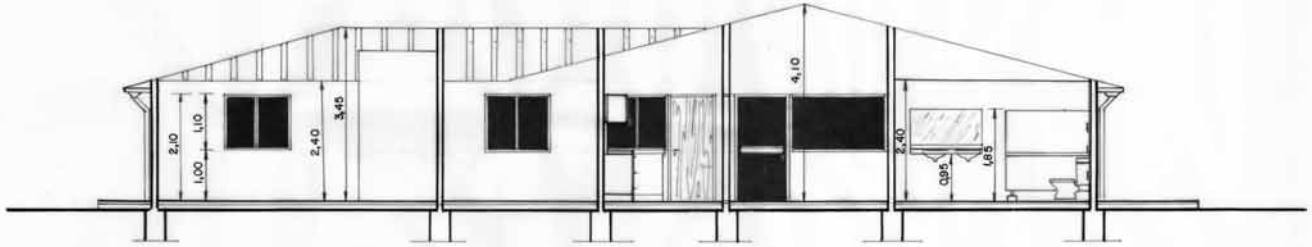

CORTE B-B

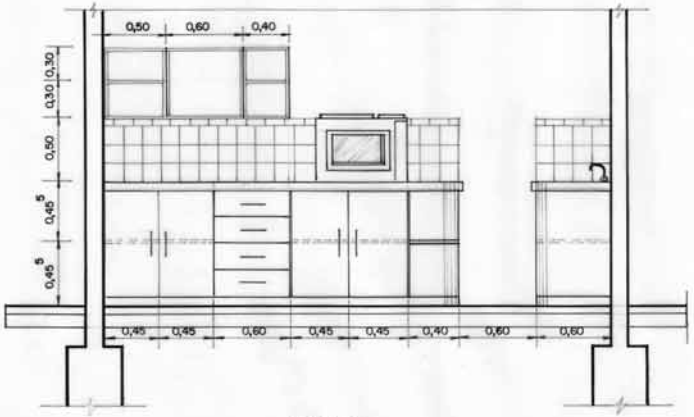

CORTE C-C

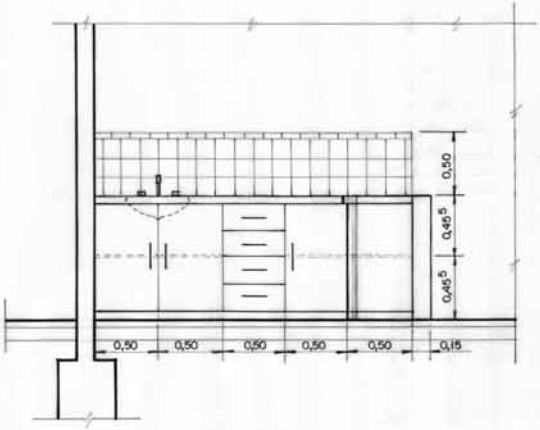

CORTE D-D

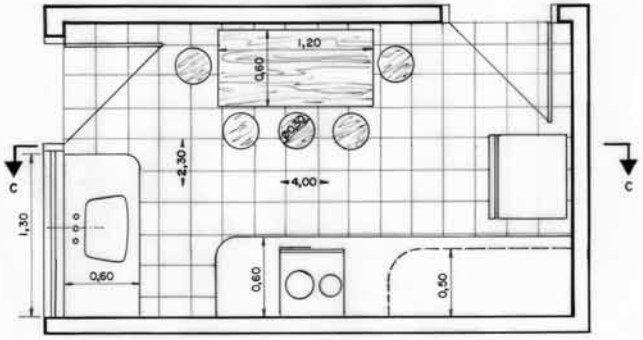

PLANTA COCINA

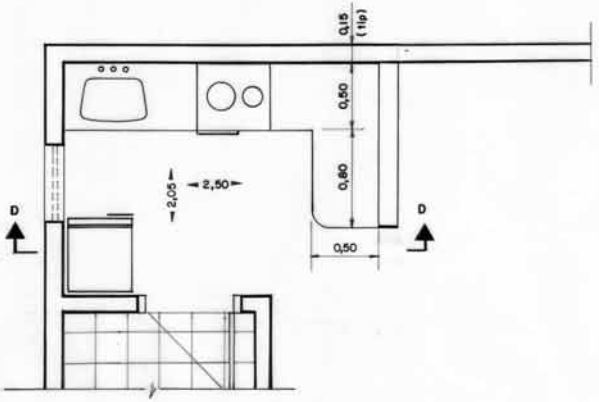

PLANTA KITCHINET

SECRETARÍA DE LA MUJER
Presidencia de la República del Paraguay

"Gobernabilidad Democrática y Cohesión Social - AECID"

PROYECTO	= CENTRO DE REFERENCIA REGIONAL
UBICACION	= CIUDAD PEDRO JUAN CABALLERO
PROYECTO	= ARQ. Viviana H. de Salvaré PAT.N° 64151
DIRECCION	= Río de Janeiro 850 Asunción - Paraguay
CONSTRUCCION=	PAT.N°
DIRECCION	=
SUP TERRENO	= 1.050 M2. SUP A CONSTRUIR = 295 M2
CORTES: A-A y B-B esc.1:50	
PLANTAS Y CORTES esc.1:20	

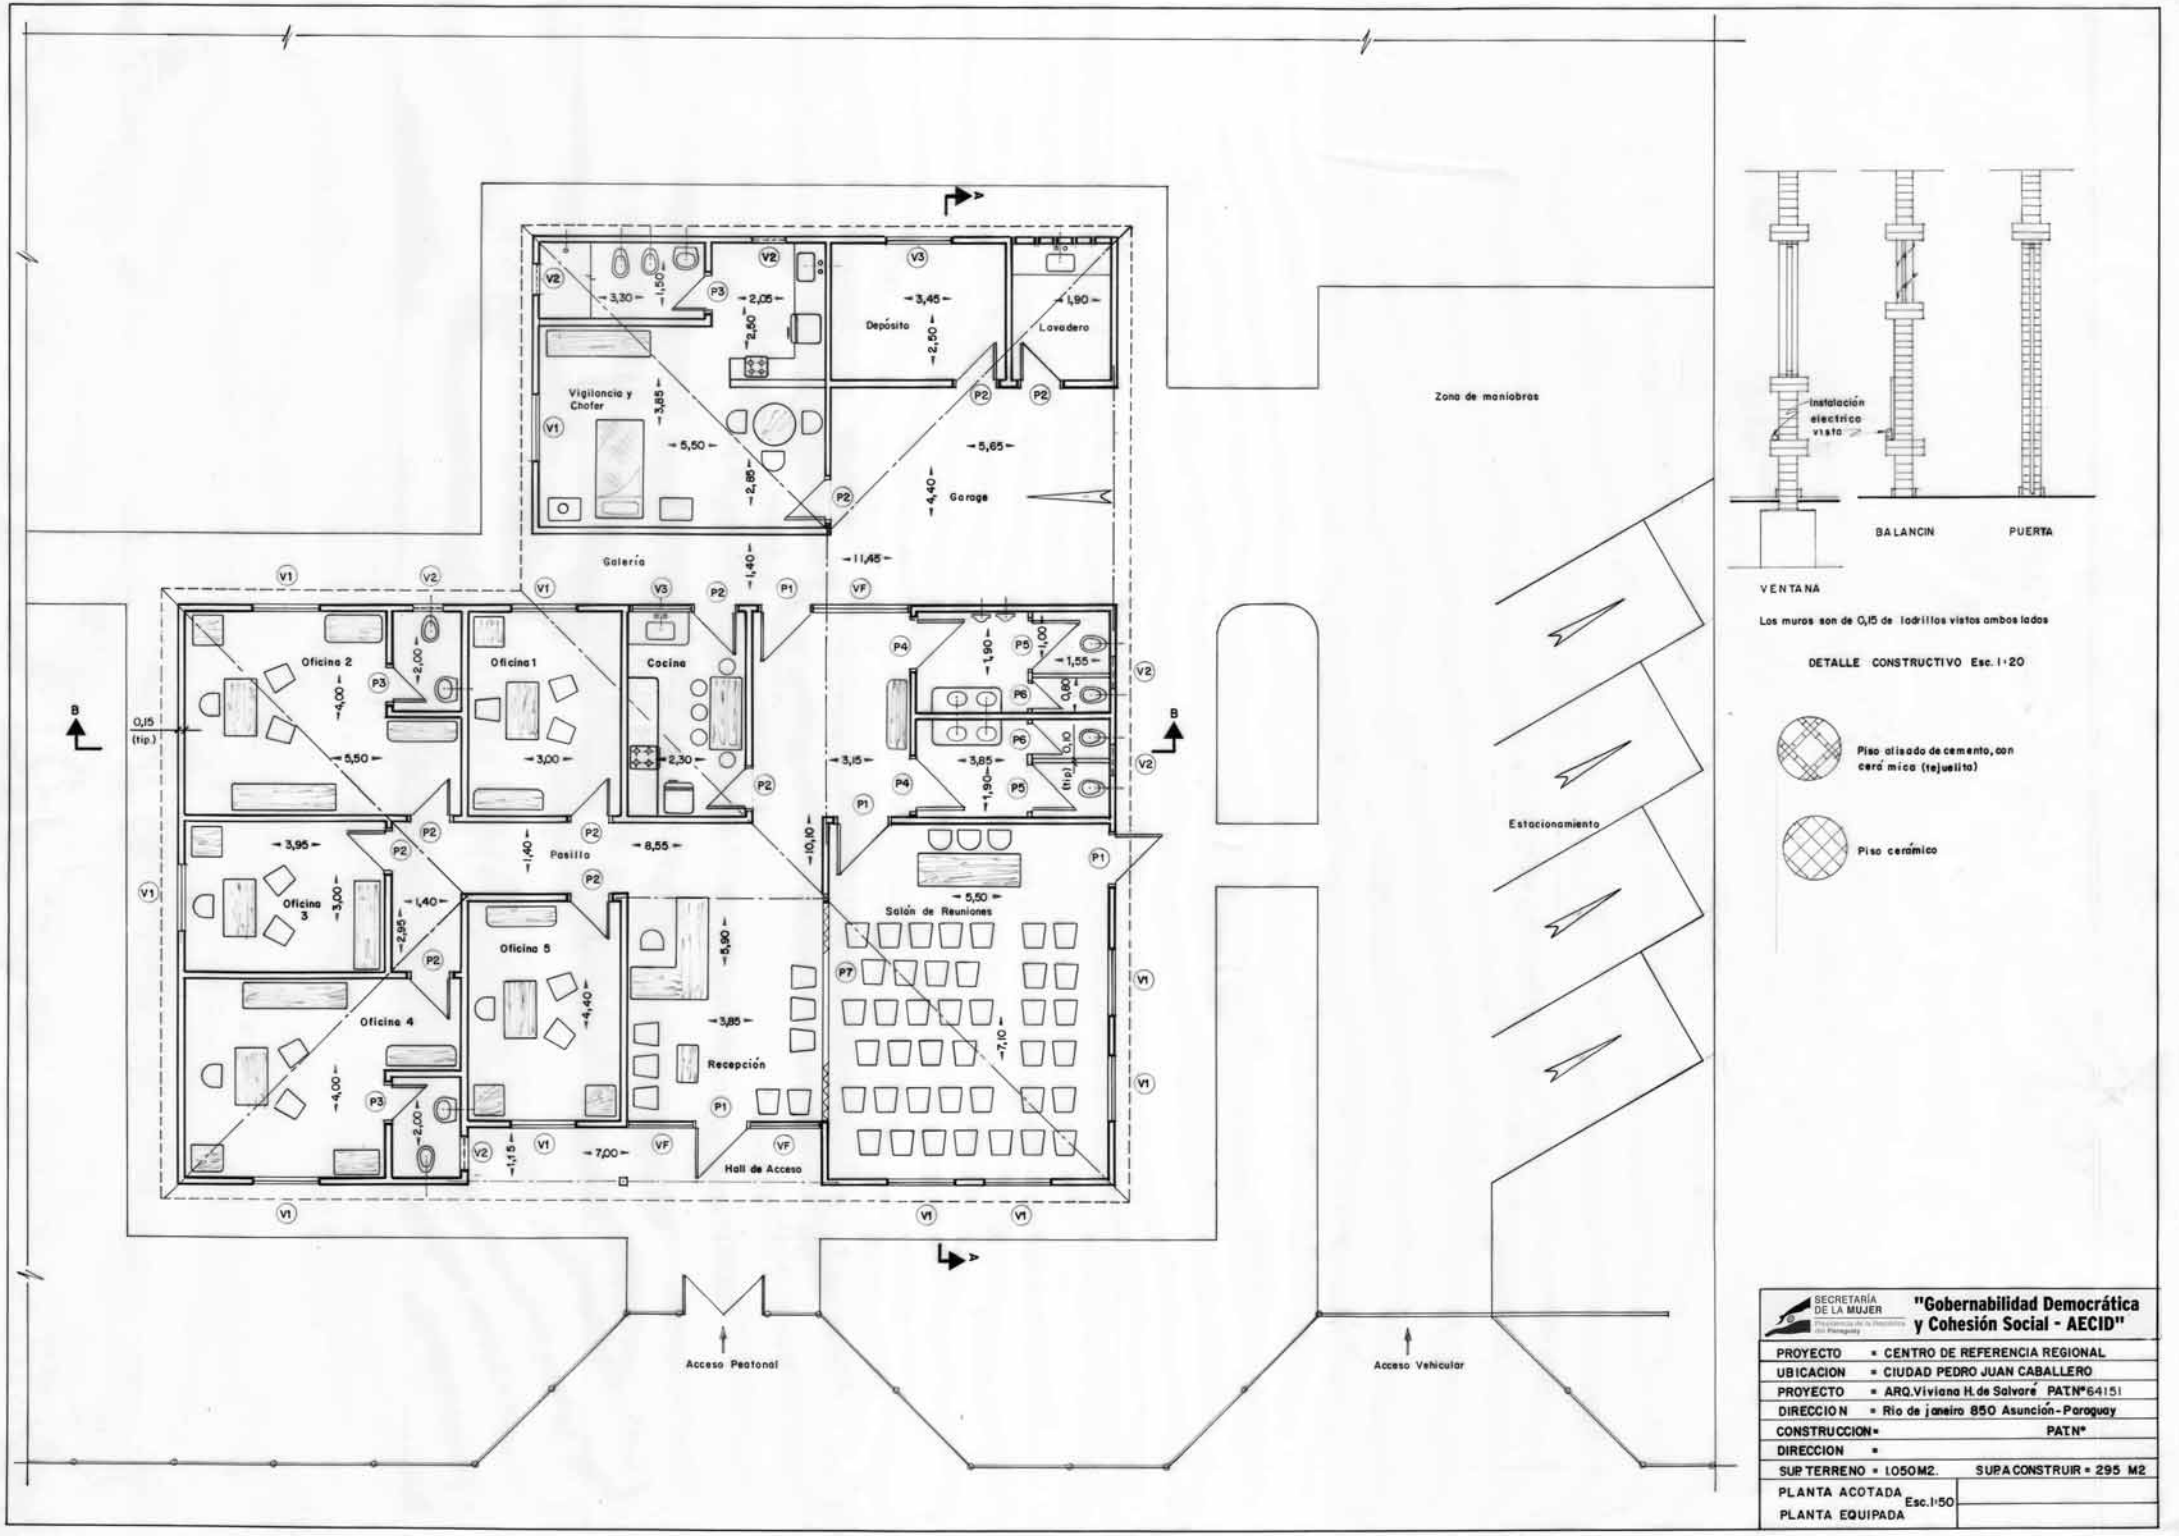

Los muros son de 0,15 de ladrillos vistos ambos lados

DETALLE CONSTRUCTIVO Esc. 1:20

Piso alisado de cemento, con cerámica (tejuelita)

Piso cerámico

SECRETARÍA DE LA MUJER

"Gobernabilidad Democrática y Cohesión Social - AECID"

PROYECTO	= CENTRO DE REFERENCIA REGIONAL
UBICACION	= CIUDAD PEDRO JUAN CABALLERO
PROYECTO	= ARQ. Viviana H. de Salvaré PATN°64151
DIRECCION	= Rio de janeiro 850 Asunción - Paraguay
CONSTRUCCION=	PATN°
DIRECCION	=
SUP. TERRENO = 1050 M2.	SUP. A CONSTRUIR = 295 M2
PLANTA ACOTADA PLANTA EQUIPADA	Esc. 1:50

FACHADA NORTE

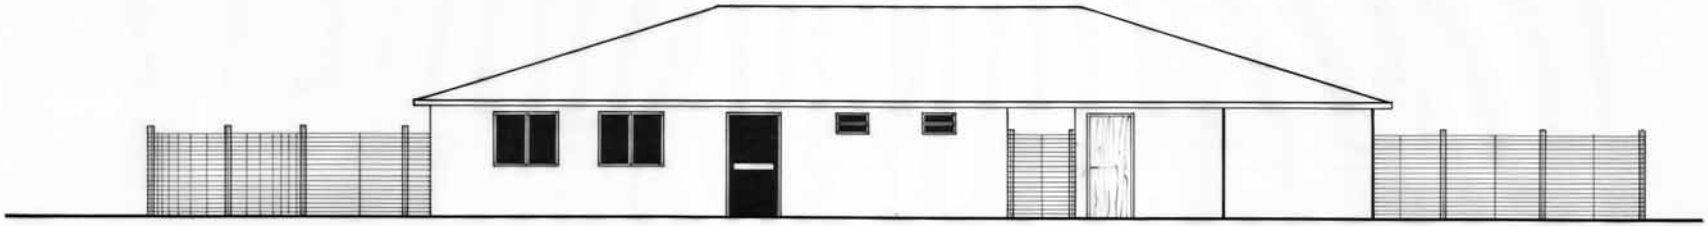

FACHADA OESTE

FACHADA SUR

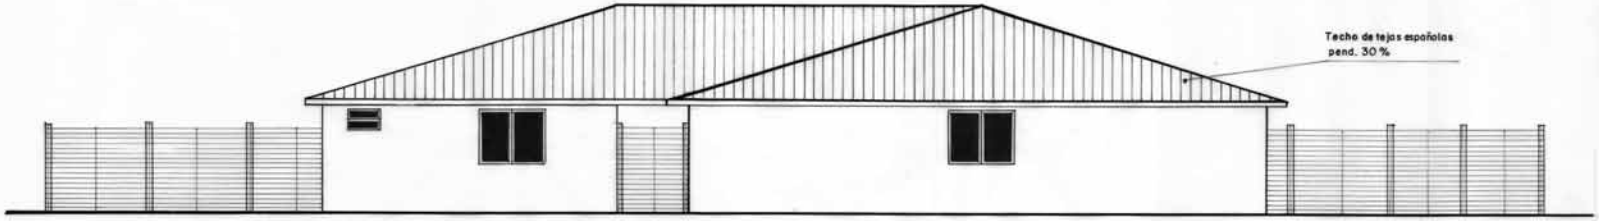

FACHADA ESTE

SECRETARÍA DE LA MUJER
Presidencia de la República del Paraguay

"Gobernabilidad Democrática y Cohesión Social - AECID"

PROYECTO	= CENTRO DE REFERENCIA REGIONAL
UBICACION	= CIUDAD PEDRO JUAN CABALLERO
PROYECTO	= ARQ. Viviana H. de Salvoré PATN° 6415 I
DIRECCION	= Río de Janeiro 850 Asunción - Paraguay
CONSTRUCCION=	PATN°
DIRECCION	=
SUP TERRENO = 1050 M2.	SUPACONSTRUIR = 295 M2

FACHADAS Esc. 1:50

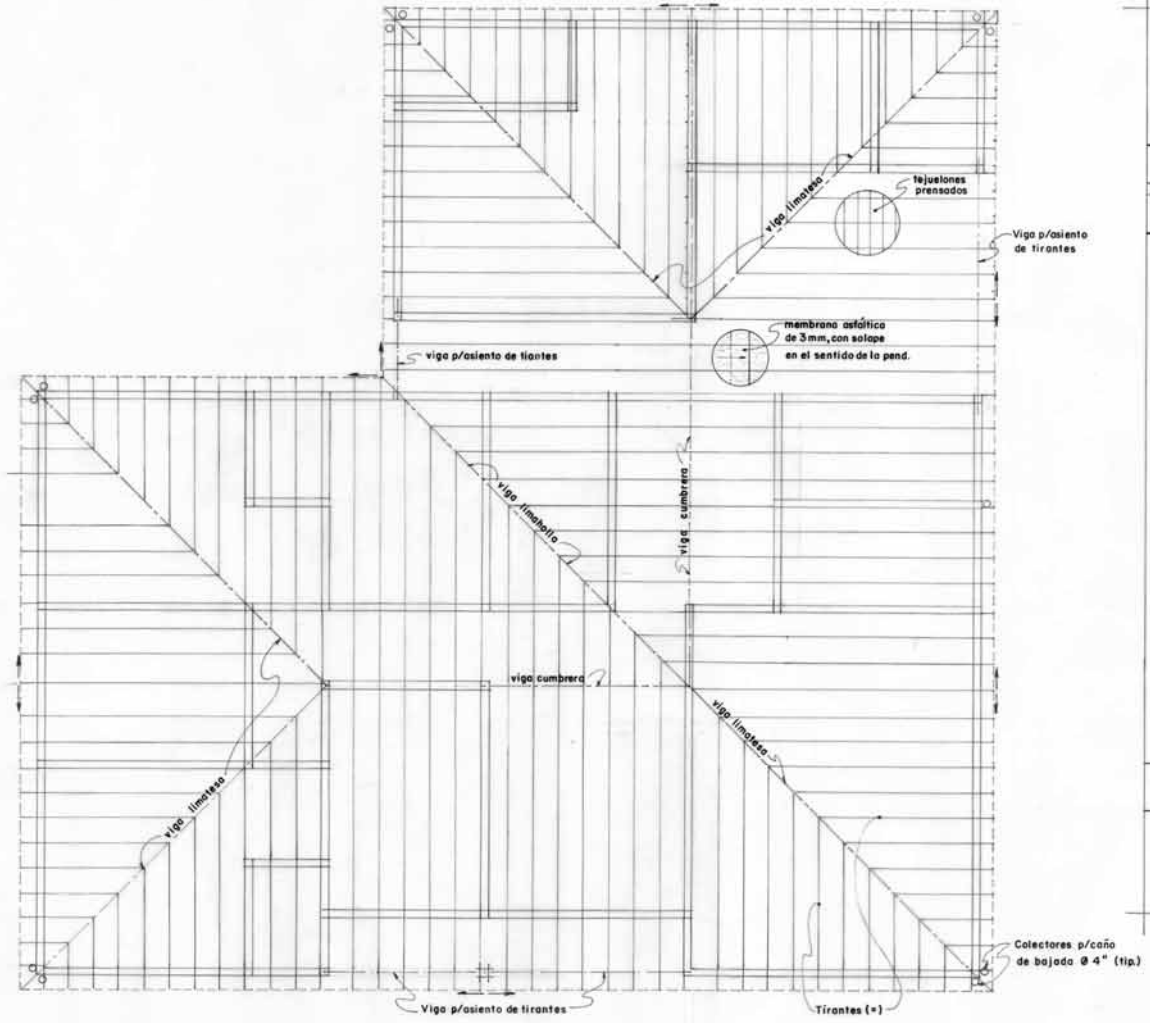

PLANTA DE TECHO

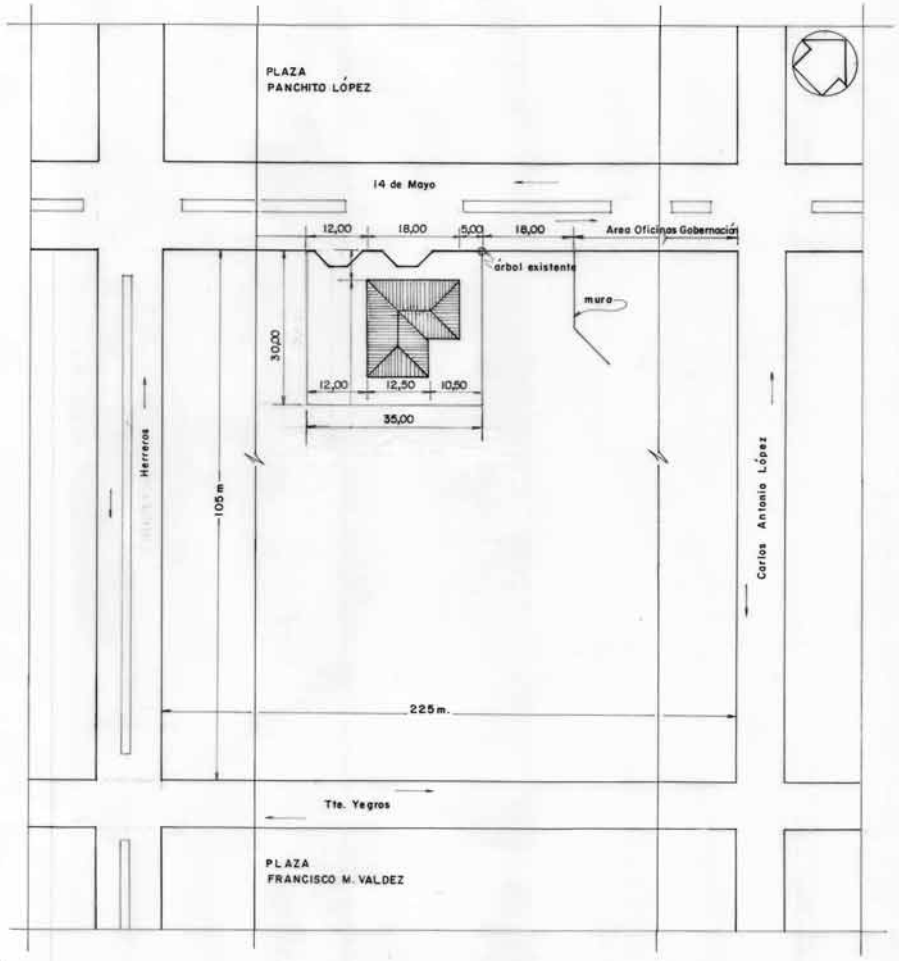

PLANTA DE UBICACION Esc. 1:500

TECHO DE TEJA COLONIAL de 1ª 16 x 42,5 x 20 cm.

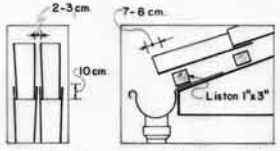

Solape mínimo 10 cm

Vuelo sobre canaleta

Peso = 1,9 Kg.

Consumo 22,5 u/m2

Cantidad = 7.583

LISTA DE MADERAMEN

Viga Cumbrera, Limatesa y Limahoya 6" x 12"
Cantidad =

Contraviga 5" x 10"
Cantidad =

Viga de asiento de tirantes 4" x 8"
Cantidad =

Tirantes 2" x 5"
Cantidad =

Liston 1" x 3"
Cantidad =

SECRETARÍA DE LA MUJER

"Gobernabilidad Democrática y Cohesión Social - AECID"

PROYECTO	= CENTRO DE REFERENCIA REGIONAL
UBICACION	= CIUDAD PEDRO JUAN CABALLERO
PROYECTO	= ARQ. Viviana H. de Salvare' PAT.N° 64151
DIRECCION	= Rio de Janeiro 850 Asuncion - Paraguay
CONSTRUCCION=	PAT.N°
DIRECCION	=
SUP TERRENO = 1.050M2.	SUPACONSTRUIR = 295 M2

PLANTA DE TECHO Esc. 1:50
PLANTA DE UBICACION

CAÑOS PARA DESAGUE (P.V.C.)

1 INODORO = Ø 4"
2 COCINA = Ø 3"
3 REJILLA = Ø 2"
4 DUCHA = Ø 1 1/2"
5 LAVATORIO = Ø 1 1/2"
6 MIGUITORIO = Ø 1 1/2"

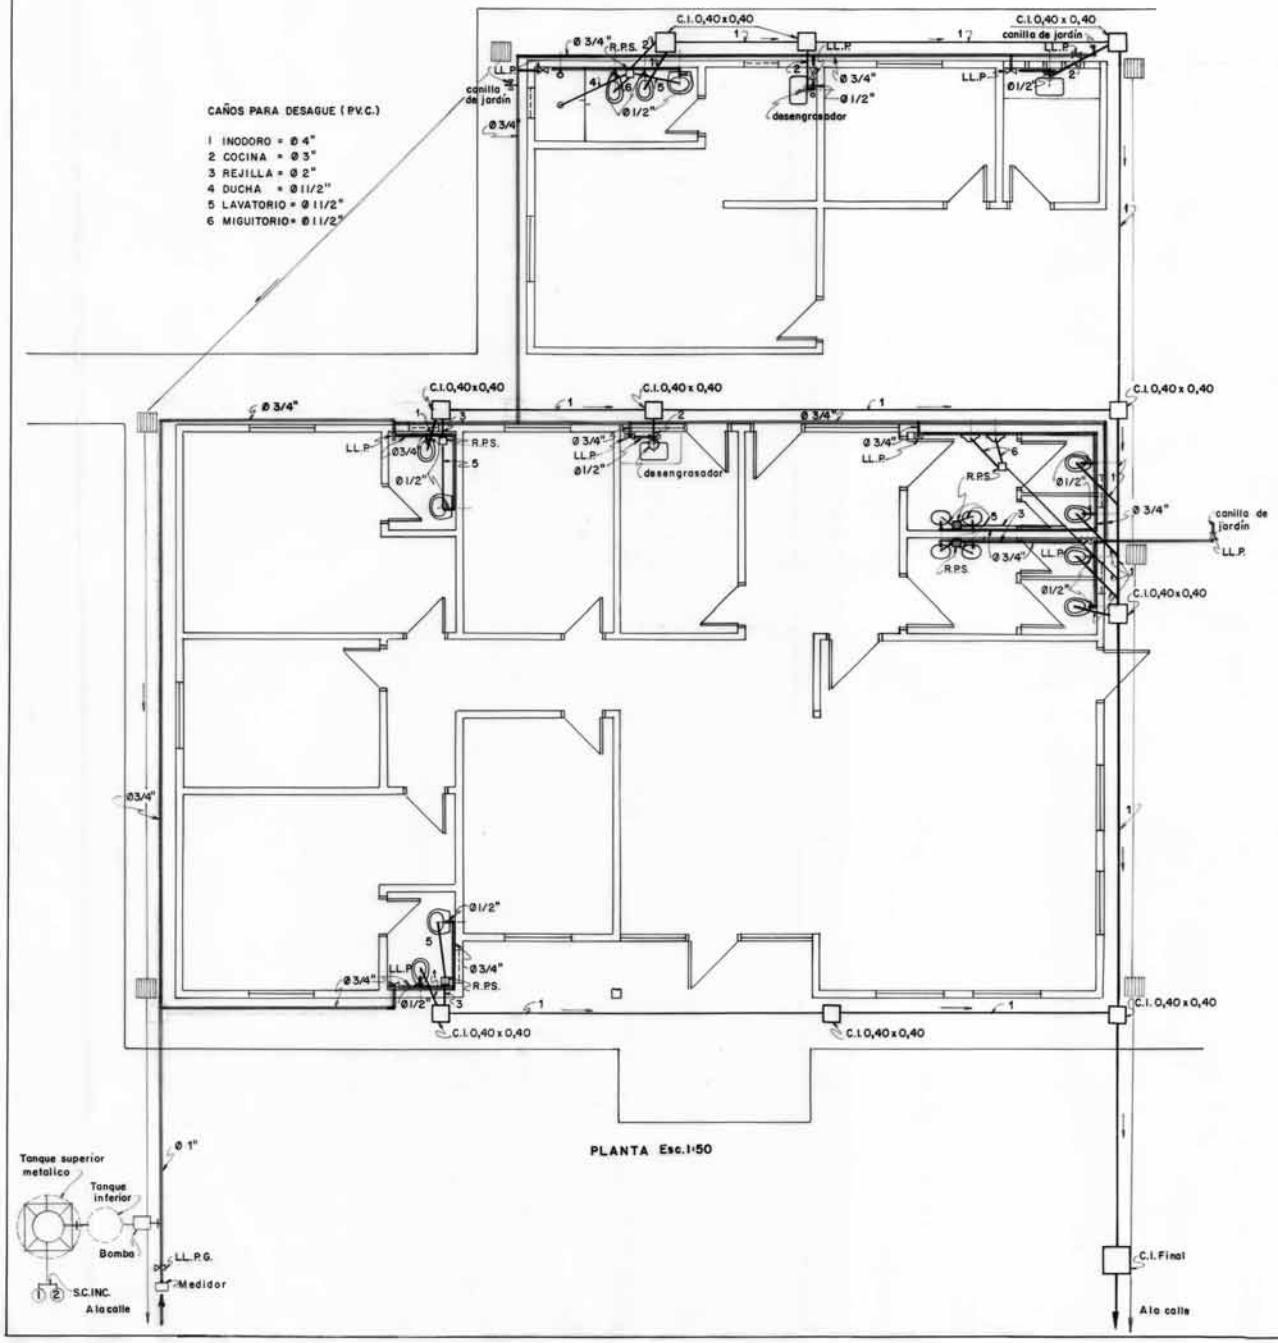

PLANTA Esc. 1:50

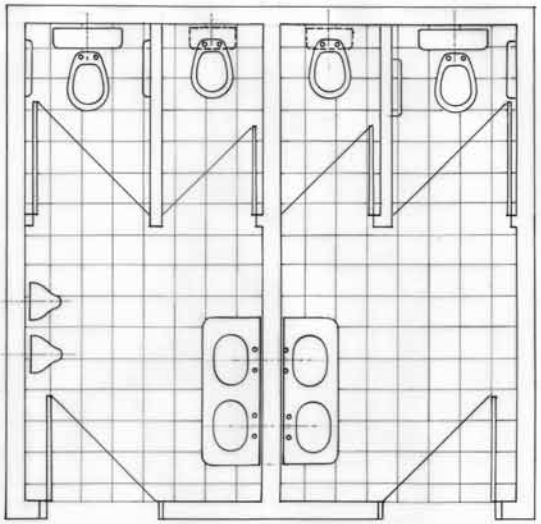

PLANTA DE BAÑOS SEXADOS

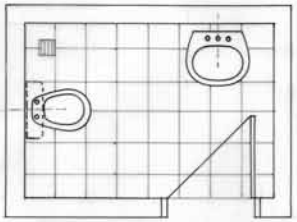

PLANTA DE BAÑO OFICINA 2

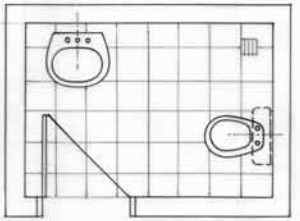

PLANTA DE BAÑO OFICINA 4

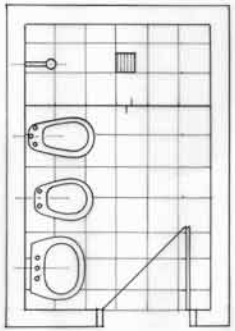

BAÑO P/ VIGILANCIA Y CHOFER

SECRETARÍA DE LA MUJER	"Gobernabilidad Democrática y Cohesión Social - AECID"
PROYECTO	= CENTRO DE REFERENCIA REGIONAL
UBICACION	= CIUDAD PEDRO JUAN CABALLERO
PROYECTO	= ARQ. Viviana H. de Salvaré PAT.N° 64151
DIRECCION	= Rio de Janeiro 850 Asunción - Paraguay
CONSTRUCCION=	PAT.N°
DIRECCION	=
SUP. TERRENO = 1050M2.	SUP. A CONSTRUIR = 295 M2
PLANTA INST. SANITARIA DETALLES BAÑOS Esc. 1:20	

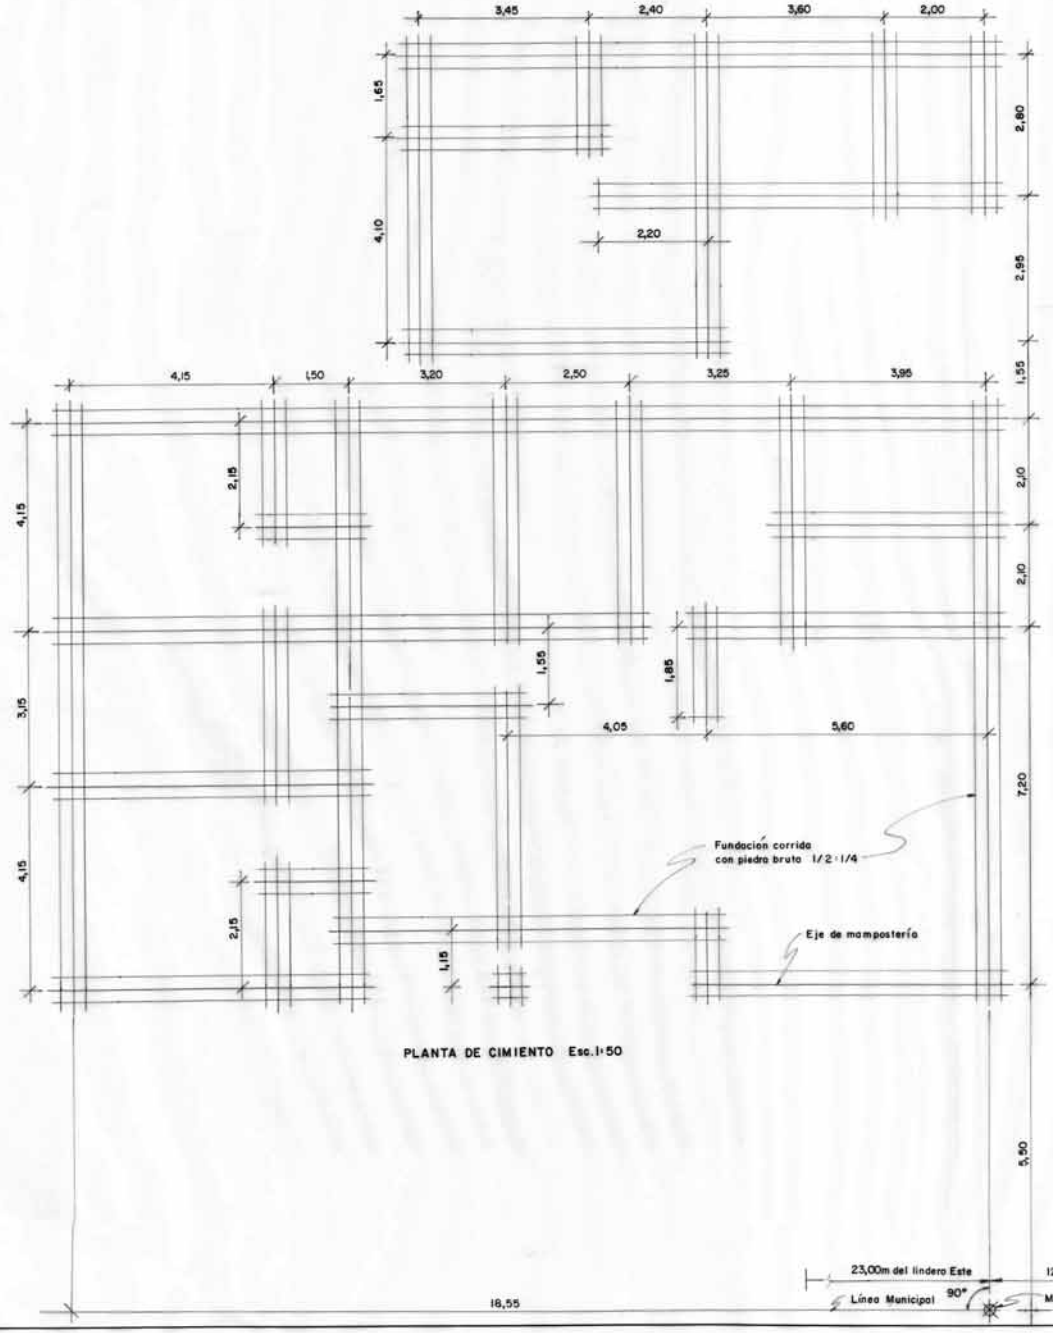

PLANTA DE CIMIENTO Esc. 1:50

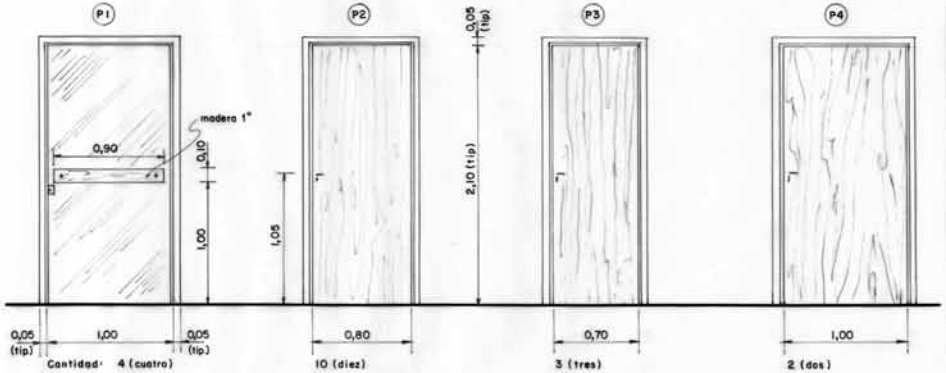

Cantidad: 4 (cuatro)
Pintura:
Color:
Puerta de vidrio templado

10 (diez)
Barniz mate (tip)
Natural de madera (tip)
Puerto placa de madera (tip)

3 (tres)

2 (dos)

ESC. 1:20

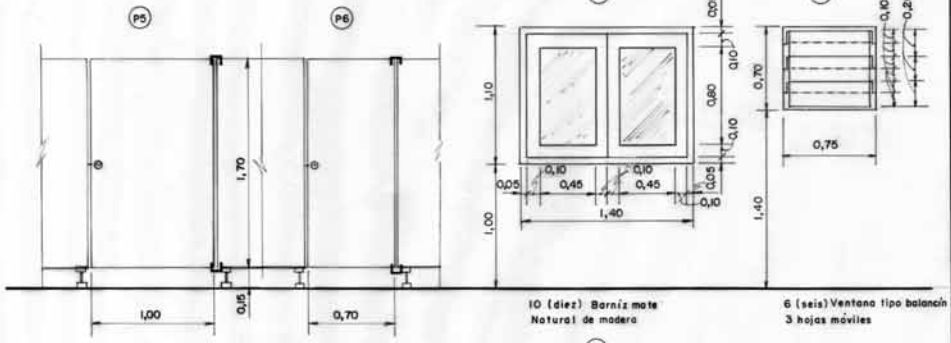

Cantidad: 2 (dos)
Color: blanco
Puerta mampara

2 (dos)
blanco
Puerta mampara

ESC. 1:20

10 (diez) Barniz mate
Natural de madera

6 (seis) Ventana tipo balancín
3 hojas móviles

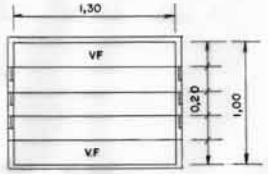

Ventana tipo Balancín - 2 hojas fijas y 3 móviles
Antepecho = 1,00 Cantidad: 2 (dos)

OBSERVACIONES:

- Capacidad portante del suelo se considerá (FT=3Kg/cm^2) será verificado por el Constructor
- Profundidad mínima de fundación (-0,90m) a partir del nivel ±0,00
- La viga de arriostramiento llevará 2Ø10 arriba, 3Ø10 abajo y 1 Ø 6 c/20
- Las cotas (medidas) son de eje a eje de mampostería

SECRETARÍA DE LA MUJER

"Gobernabilidad Democrática y Cohesión Social - AECID"

PROYECTO	= CENTRO DE REFERENCIA REGIONAL
UBICACION	= CIUDAD PEDRO JUAN CABALLERO
PROYECTO	= ARQ. Viviana H. de Salvará PAT. Nº 64151
DIRECCION	= Río de Janeiro 850 Asunción-Paraguay
CONSTRUCCION=	PAT. Nº
DIRECCION	=
SUP TERRENO = 1050 M2.	SUP A CONSTRUIR = 295 M2
PLANTA DE CIMIENTO PLANILLA DE ABERTURAS	