DETALLE DE PAVIMENTO RIGIDO DE Hº Aº

SECCIÓN TIPO
ANCHO 6.5 M

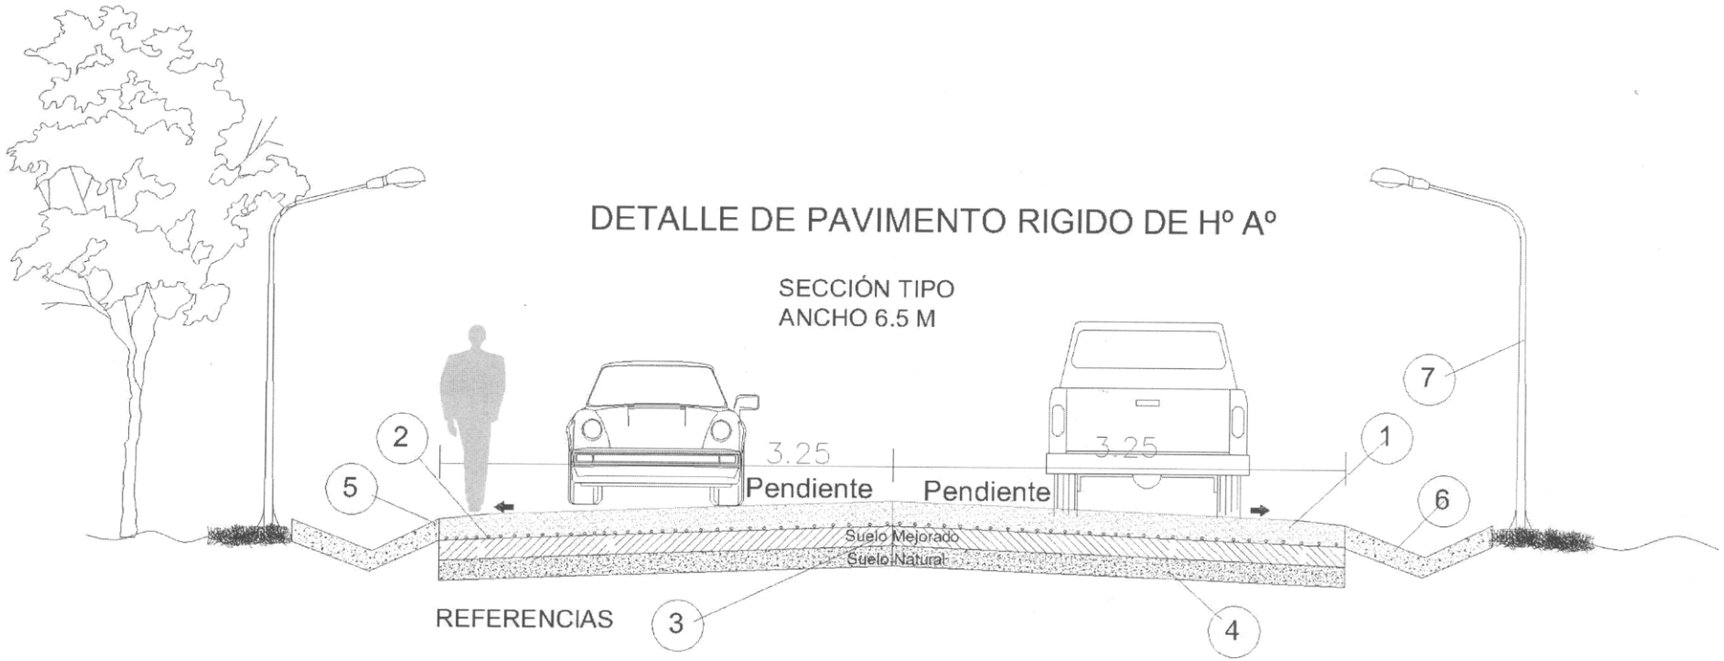

REFERENCIAS

1. Pavimento de Hº Aº esp: 12cm
2. Armaduras (varillas conformadas de 6mm)
3. Suelo Mejorado y Estabilizado
4. Suelo Natural
5. Protección de canto de Hº
6. Badenes de Hormigón para canalización de las aguas
7. Postes de Hormigón Armado con lamparas de vapor de sodio incluye fotocelula.

BRAZO DE CAÑO GALVANIZADO.

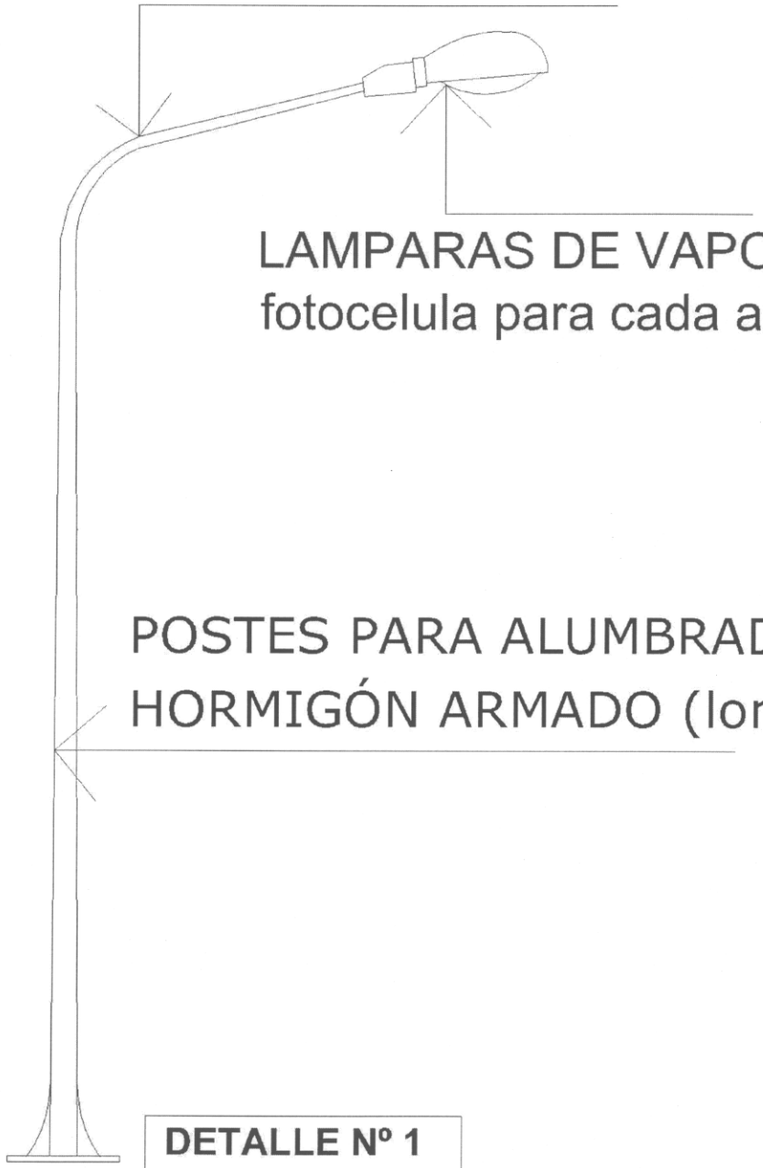

LAMPARAS DE VAPOR DE SODIO (incluye fotocelula para cada artefacto)

POSTES PARA ALUMBRADO PÚBLICO DE HORMIGÓN ARMADO (long aprox 6m)

DETALLE Nº 1

FUERTE OLIMPO
"ALTO PARAGUAY"

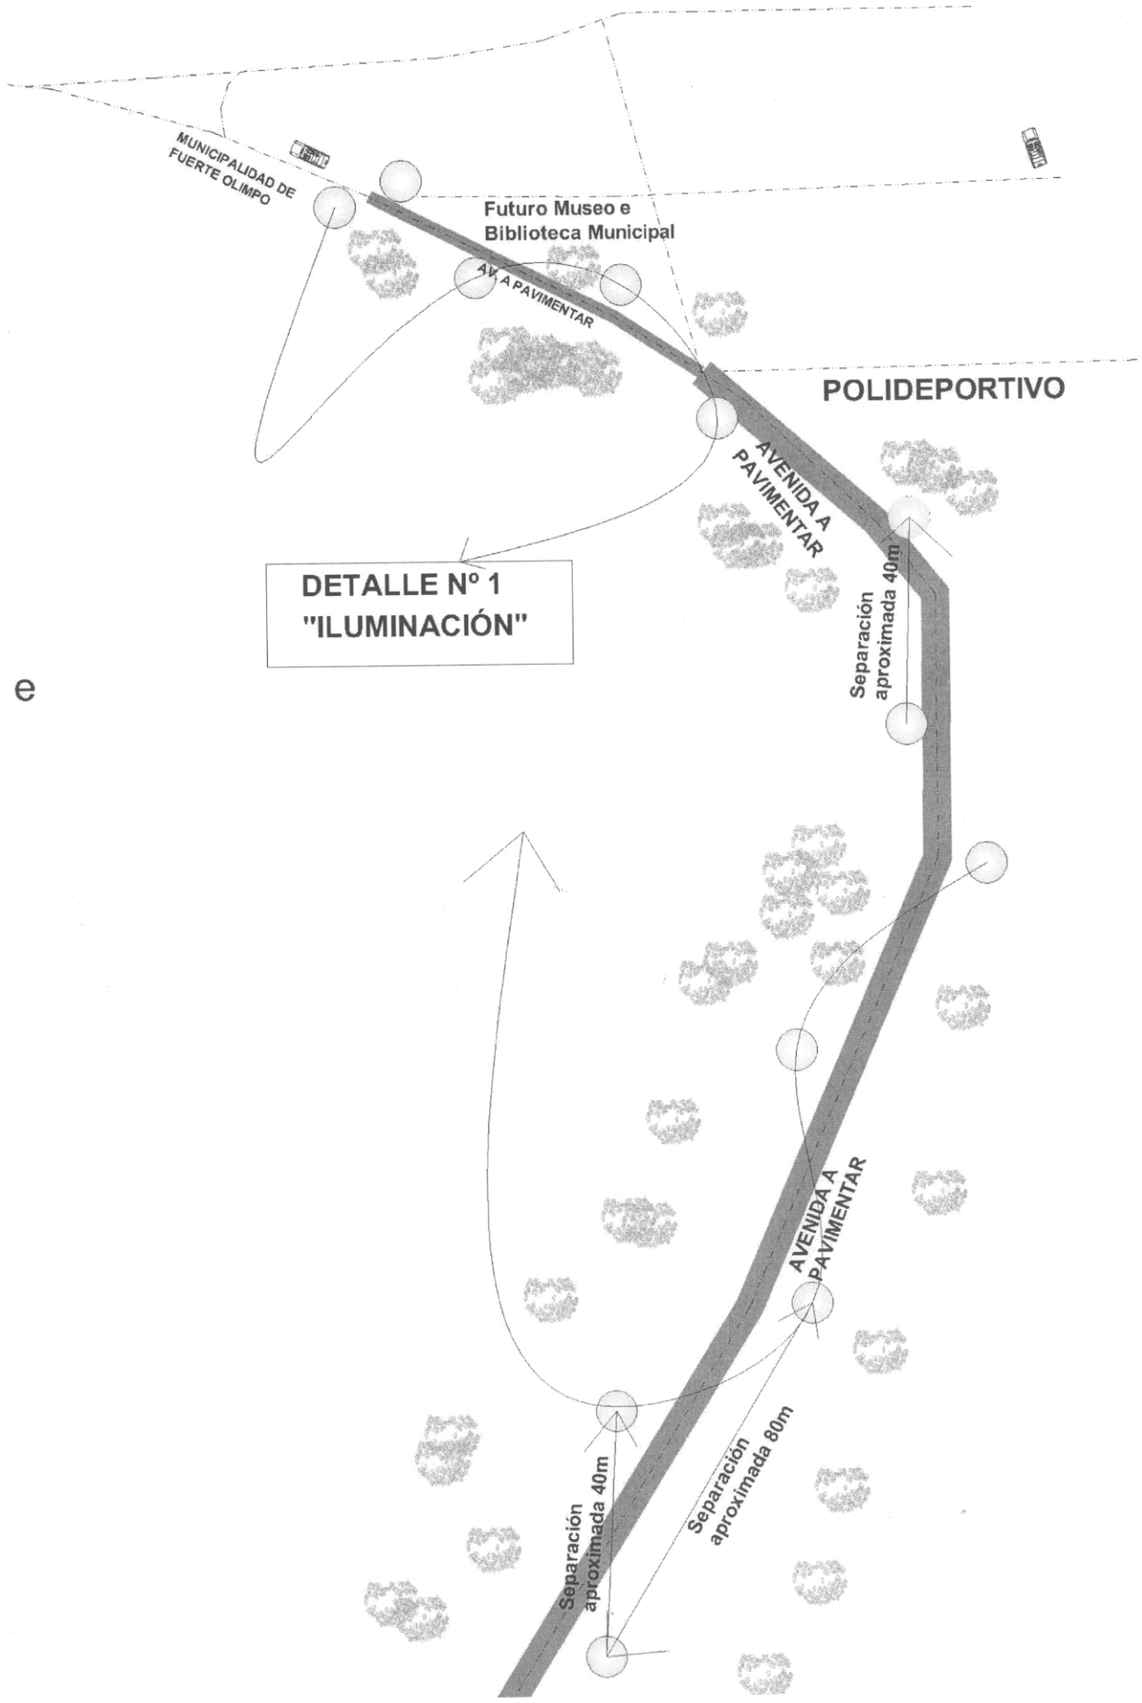

e
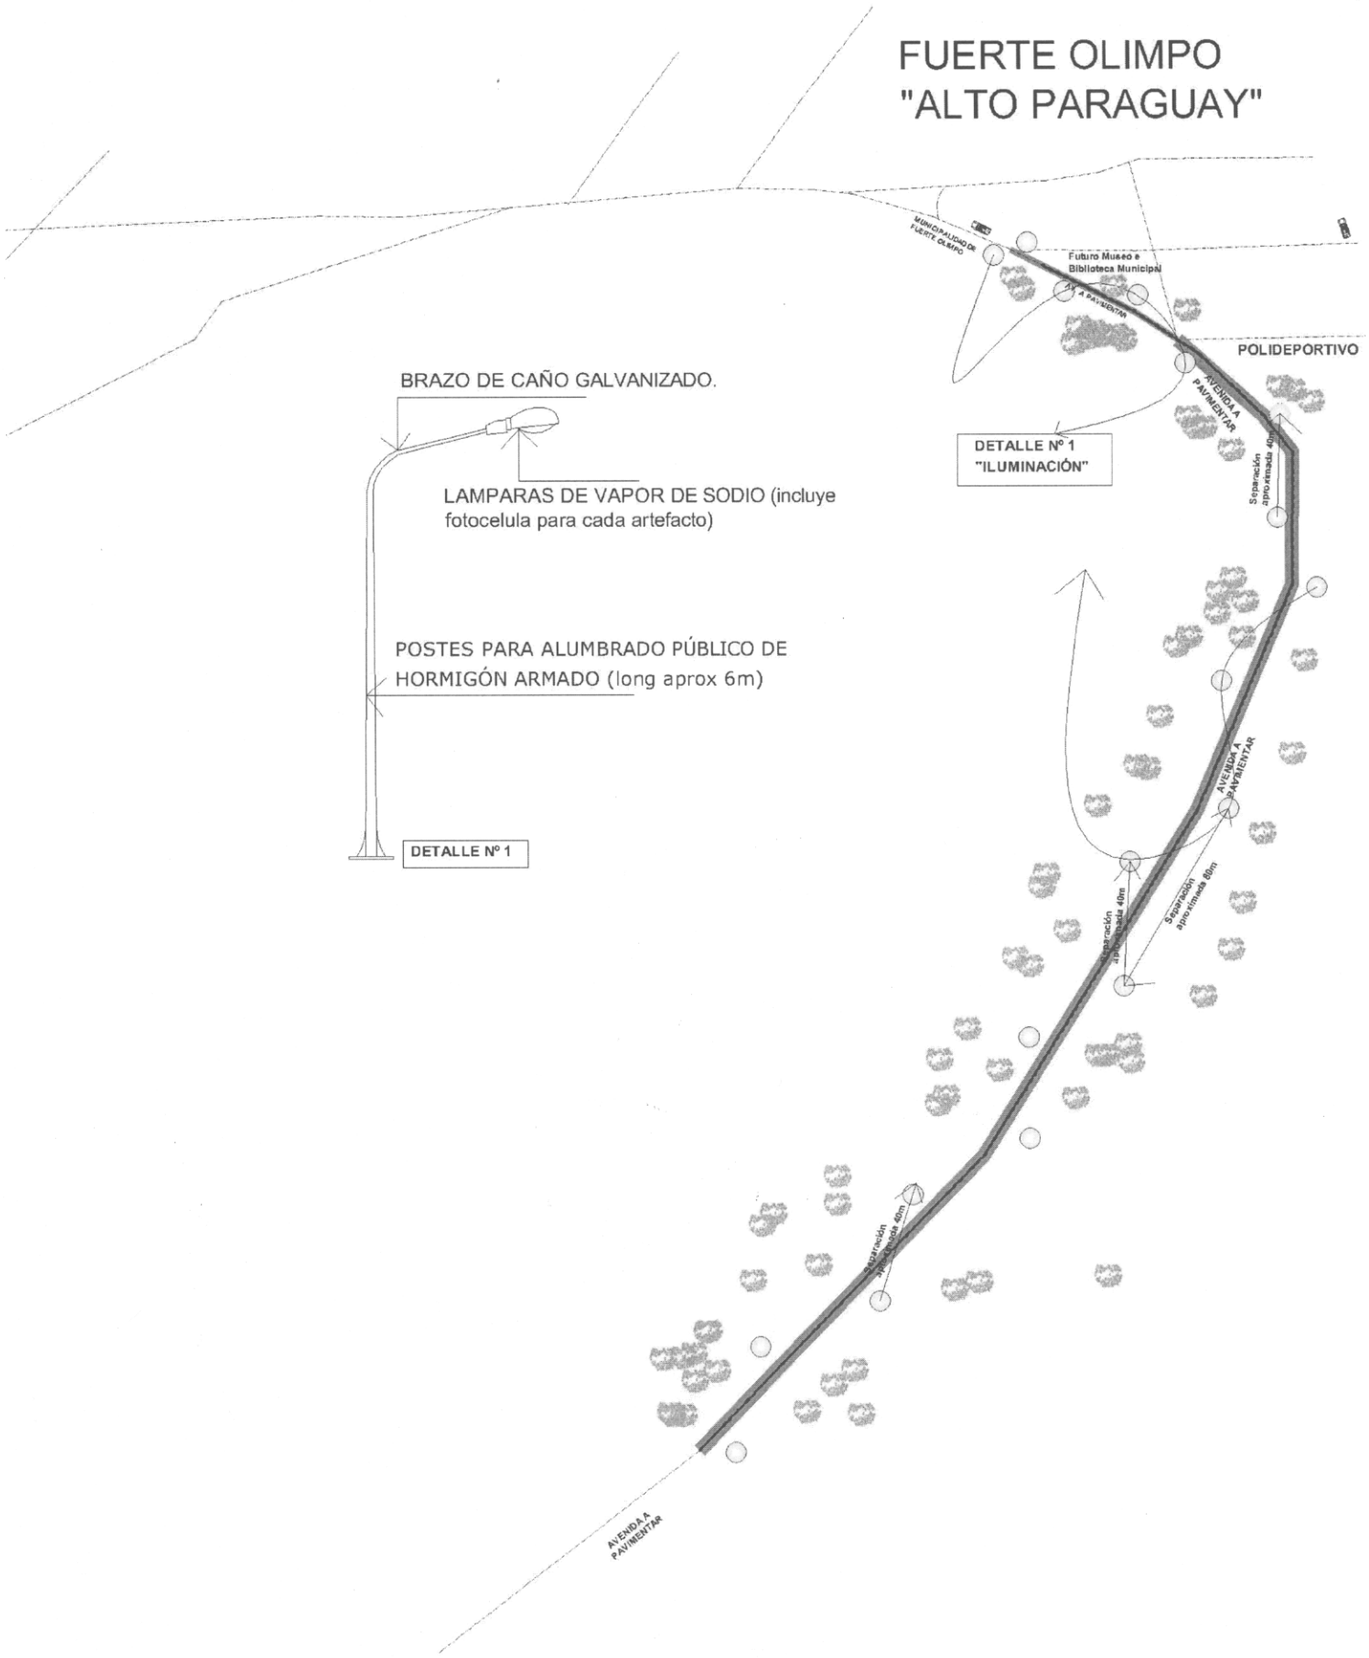
FUERTE OLIMPO
"ALTO PARAGUAY"