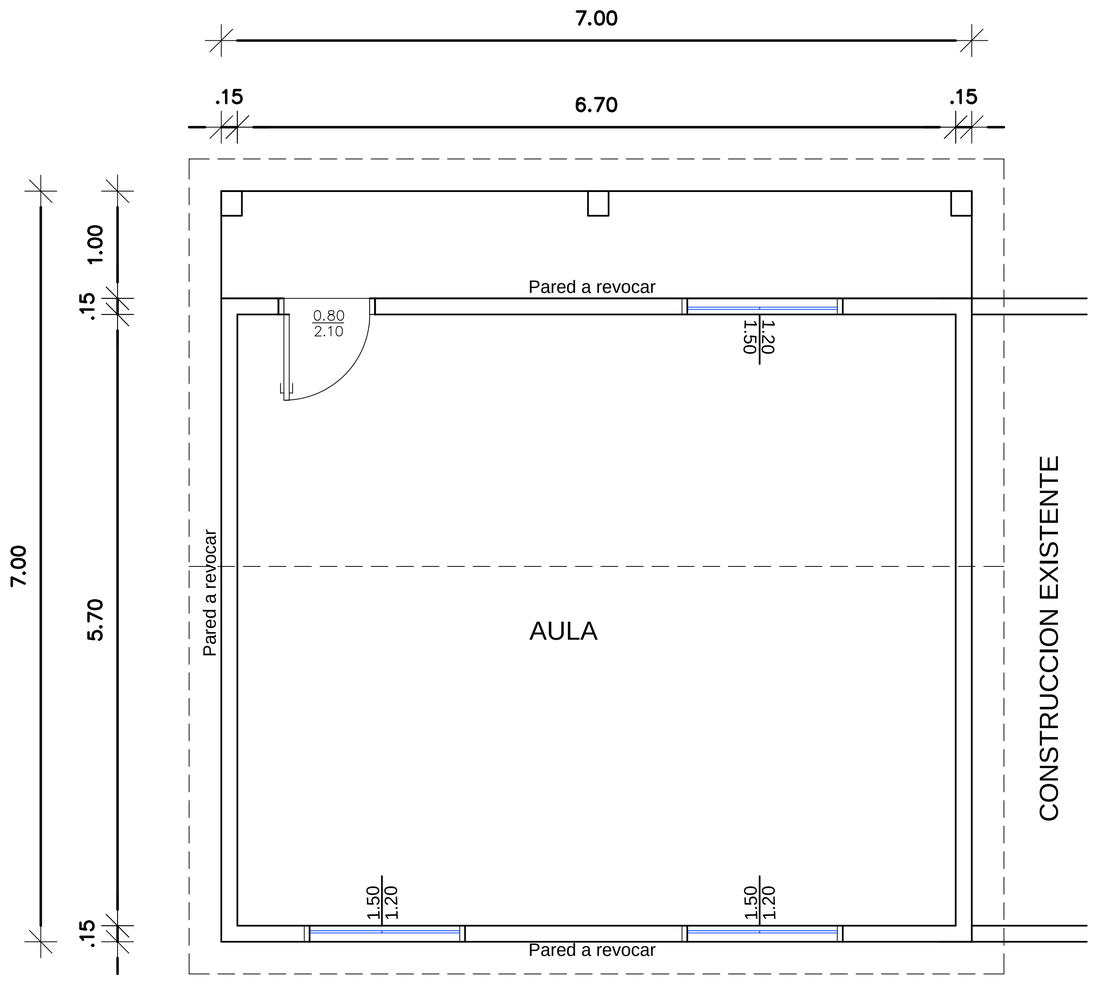

PLANTA ARQUITECTONICA

ESCALA 1:50

PLANTA DE UBICACION DE LA OBRA

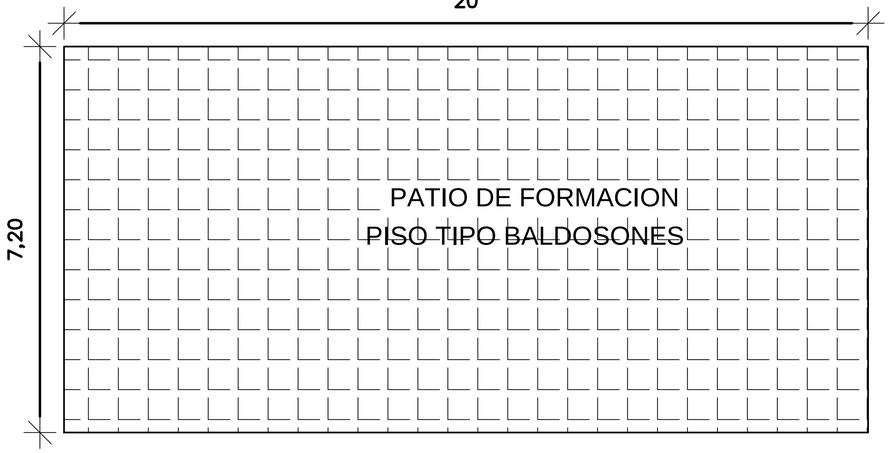

PLANTA ARQUITECTONICA

ESCALA 1:100

MUNICIPALIDAD DE PDTE. FRANCO

DIRECCIÓN DE OBRAS

"Administracion Abog. Alcides Fernandez"

Patio de Formacion y Revoque y pintura Exterior de sala de Aula-Escuela Santo Domingo de Guzman N° 1514

Ubicacion: Barrio Santo Domingo

Director Obras: Sr. Wilfrido Benitez

Proyecto: Ing. Jr. Enrique Jara Lopez

Fecha : Junio /2013

Escala : Indicada