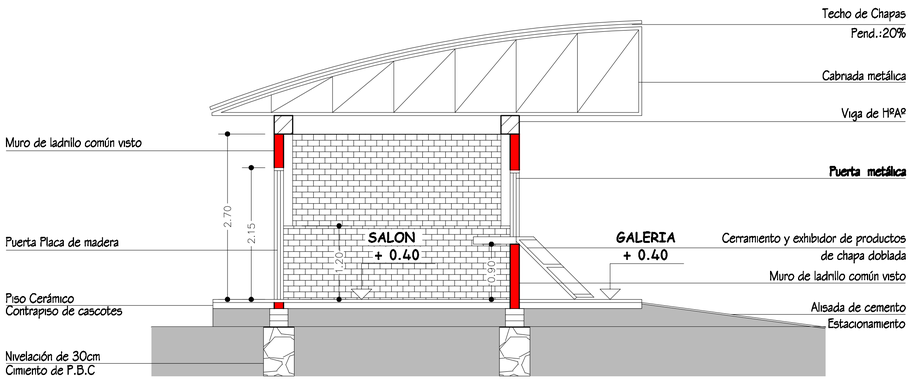

CORTE TRANSVERSAL
Escala 1:50

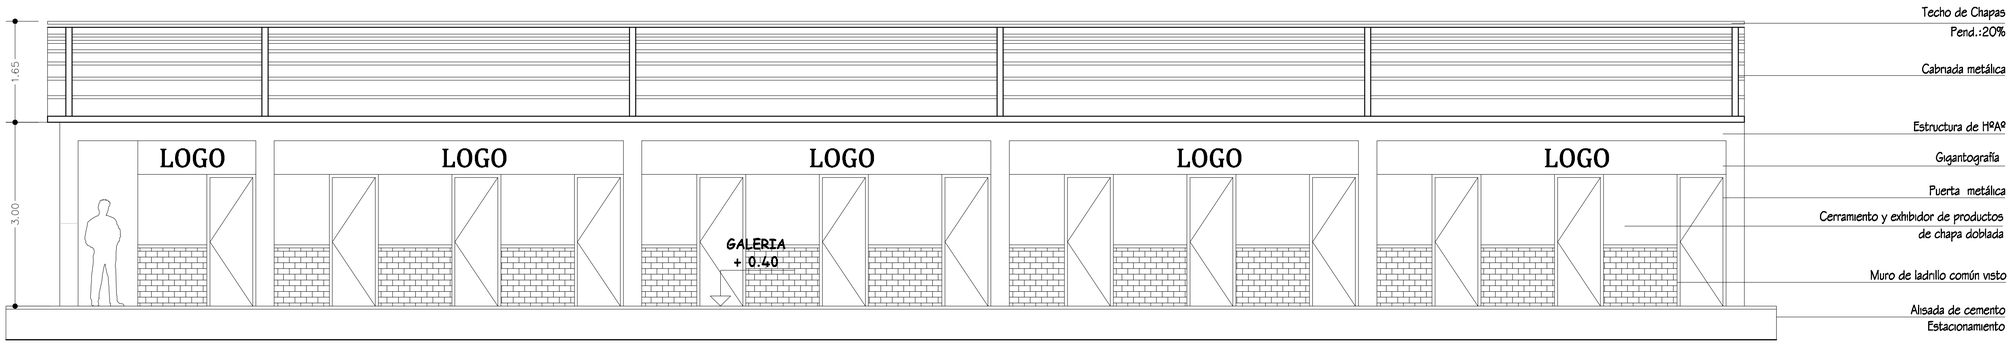

FACHADA PRINCIPAL
Escala 1:50

OBRA: Puestos de venta para Feriantes
UBICACION: SANTA MARIA DE FE -MISIONES