PLANO
UBICACION

Area de Pavimentacion Rigida (Hormigonado)
1577 m2

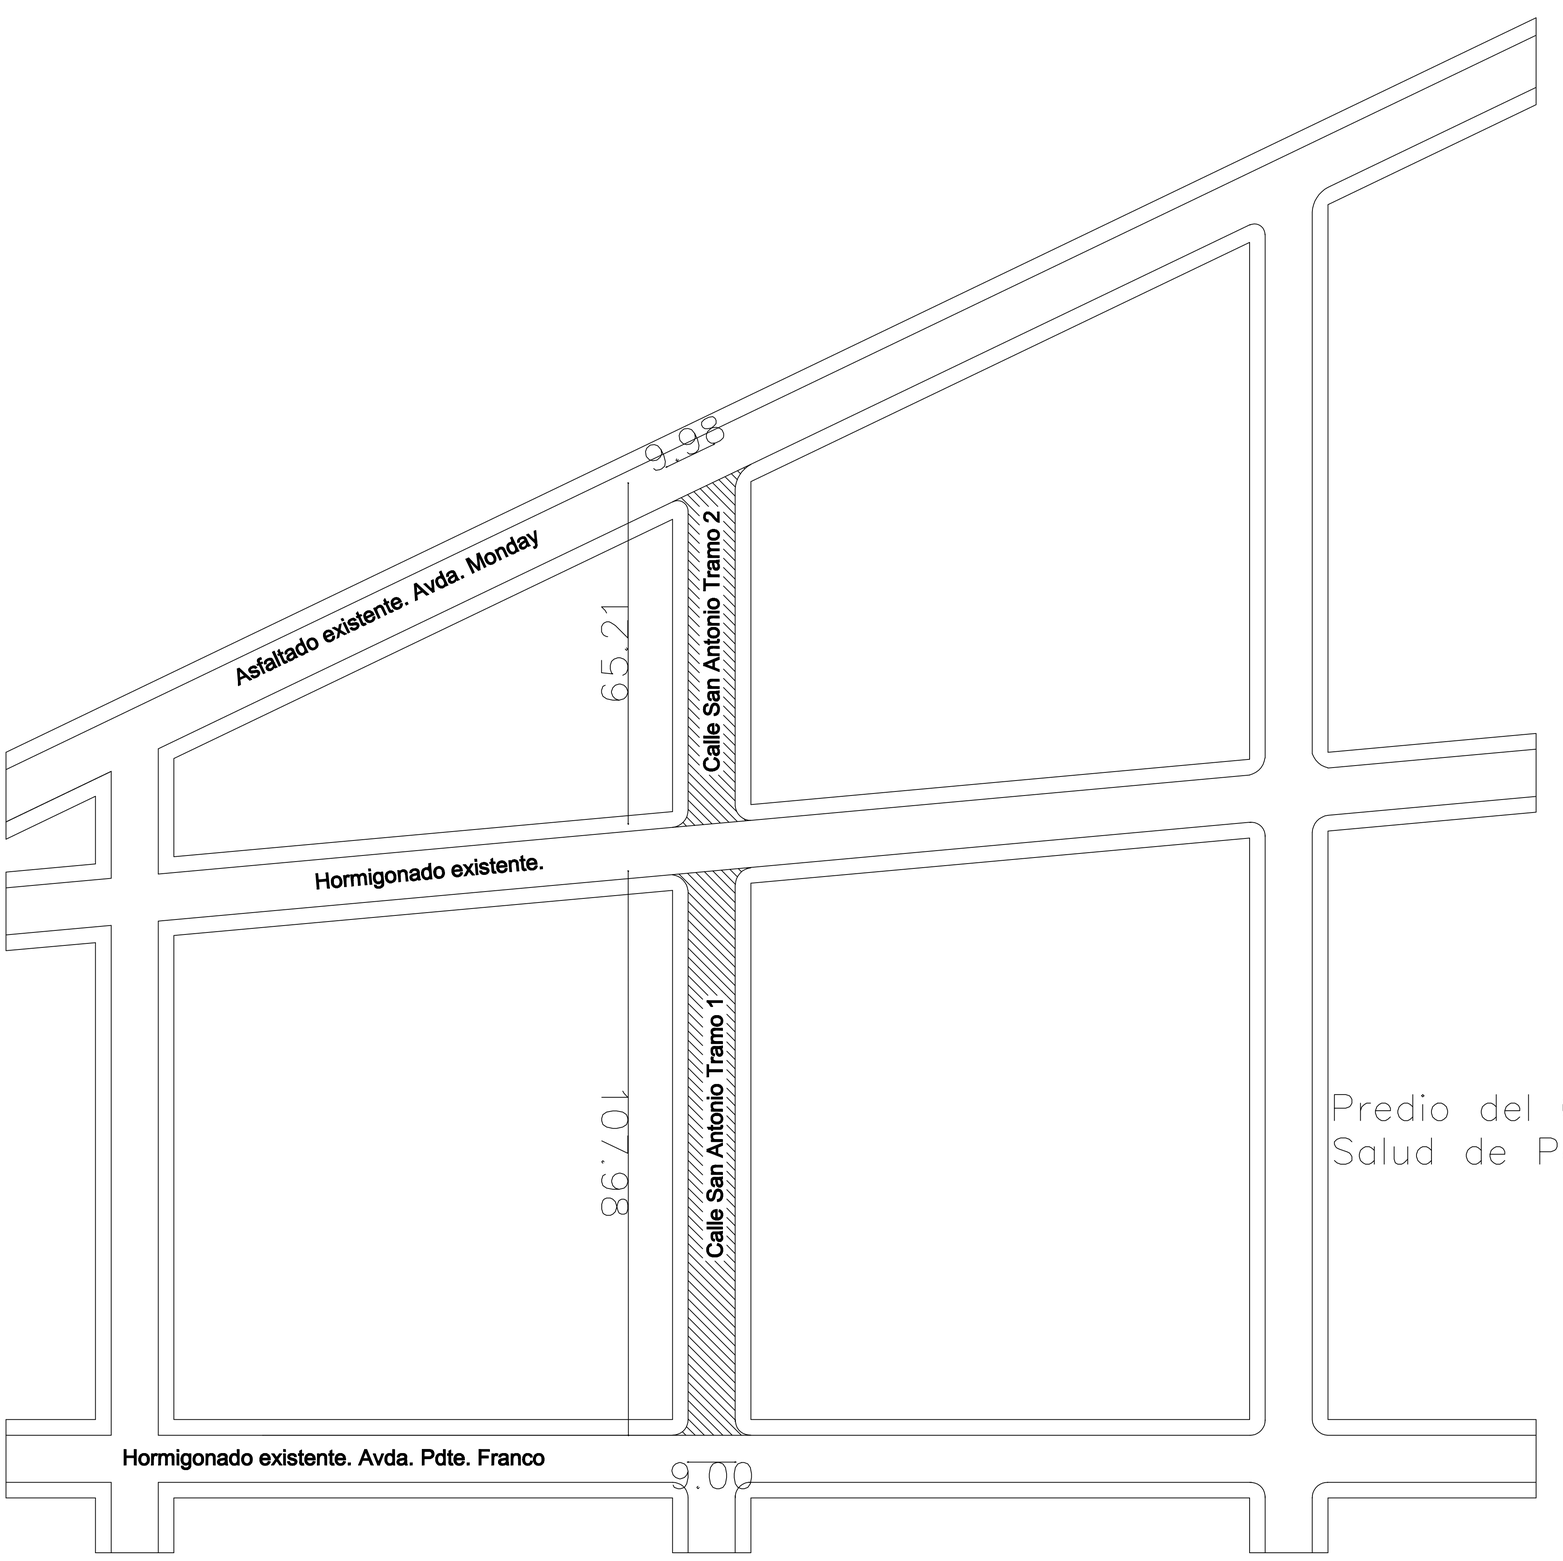

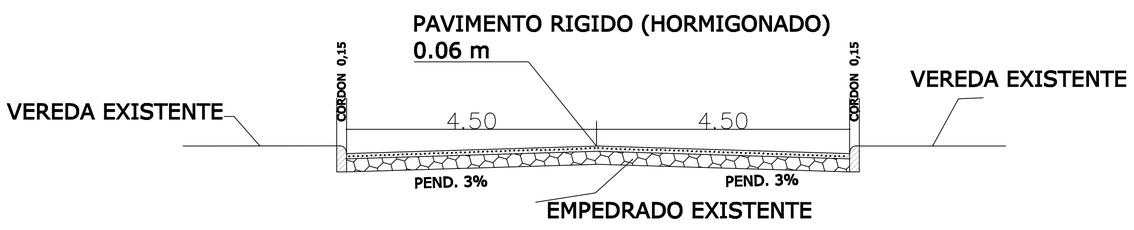

CORTE TIP. NORMAL

MUNICIPALIDAD DE PDTE. FRANCO

PROYECTO : CONSTRUCCION DE PAVIMENTO RIGIDO (HORMIGON)
LUGAR: BARRIO SAN ANTONIO, CALLE SAN ANTONIO

PLANO : PLANTA Y UBICACION

ELABORADO : DIRECCION DE OBRAS PUBLICAS
PROPUESTA : INTENDENCIA MUNICIPAL
DIRECTOR DE OBRA

DIRECCION : DIR. DE OBRAS
DISTRITO : PDTE. FRANCO
DPTO : ALTO PARANA
AÑO : 2013

LAMINA : 01