MUNICIPALIDAD DE PILAR
Teléf: 595-786-231130/231131/232218 - email: pilarmunicipalidad@tigo.com.py
-web: www.municipalidaddepilar.com -Pilar - PAraguay

BICENTENARIO de la NACIÓN PARAGUAYA

"CONSTRUCCION DE QUINCHO EN EL CLUB 1RO DE MAYO DE LA CIUDAD DE PILAR

COMPUTO MÉTRICO Y PRESUPUESTO

CONSTRUCCION DE QUINCHO EN EL CLUB 1RO DE MAYO DE LA CIUDAD DE PILAR

ÍTEM	Catalogo	DESCRIPCIÓN	Unidad	Cantidad	Costo Unitario	Costo Total (Gs)
1		**CIMIENTO**				
1.1	72103004-001	Excavación	M3	6		
1.2	72131601-004	Zapata corrida de Hº cascote	M3	2		
1.3	72102508-999	Mampostería de ladrillo armado	M2	11		
2		**CIMIENTO 0,30**				
2.1	72103004-001	Excavación	M3	4		
2.2	72131601-004	Zapata corrida de Hº cascote	M3	1		
2.3	72102508-999	Mampostería de ladrillo armado	M2	7,5		
3		**CIMIENTO 0,30 SS. H.H.**				
3.1	72103004-001	Excavación	M3	1		
3.2	72131601-004	Zapata corrida de Hº cascote	M3	0,25		
3.3	72102508-999	Mampostería de ladrillo armado	M2	2		
4		**MAMPOSTERIA DE ELEVACION**				
4.1	721361601-005	De 0,25 m.	M2	54		
4.2	721361601-005	De 0,15 m.	M2	28		
5	72101607-006	Revoque de pared	M2	164		
6	72131601-012	Pintura de pared a la cal	M2	164		
7	72131601-009	Piso alisado de cemento con contrapiso	M2	45		
8		**ABERTURAS**				
8.1	72102602-005	Puerta de metal con cerradura	M2	4,70		
8.2	72102602-005	Ventana valancin con vidrio	M2	1,90		

8.3	72102602-005	Puerta vaivén 0,60 x 1,60	un	3		
9		**TECHO**				
9.1	72131601-007	Chapa de zinc trapezoidal con membrana atérmica de aluminio de 10 cm de espesor, con estructura de varillas torcionada	M2	67		
10		**PARRILA**				
10.1	72102508-999	Parrila para azado	gl	1		
10.2	72102508-999	Mesada de Hº Aº, de 2,50 cm de longitud y 7 cm de espesor	gl	1		
10.3	72102503-001	Azulejado sobre mesada	M2	2		
11		**INSTALACION SANITARIA**				
11.1	72131601-011	Alimentación de agua, desagüe agua servida, registro, cámara séptica y pozo ciego	gl	1		
12		INSTALACION ELECTRICA				
12.1	72131601-001	Pilastra para bajada de energía, acometida e instalación completa con artefactos y llaves	gl	1		
13		**CANALETA**	M3	1		
13.1	72102304-005	De desagüe pluvial	ml	13,50		
13..2	72101603-002	Caño de desagüe	ml	6		
14	72131601-013	Limpieza final	gl	1		
		TOTAL IVA INCLUIDO				

MUNICIPALIDAD DE PILAR OFICINA TECNICA

.....
Sr. Derlis Pérez
Maestro de Obra y Topógrafo

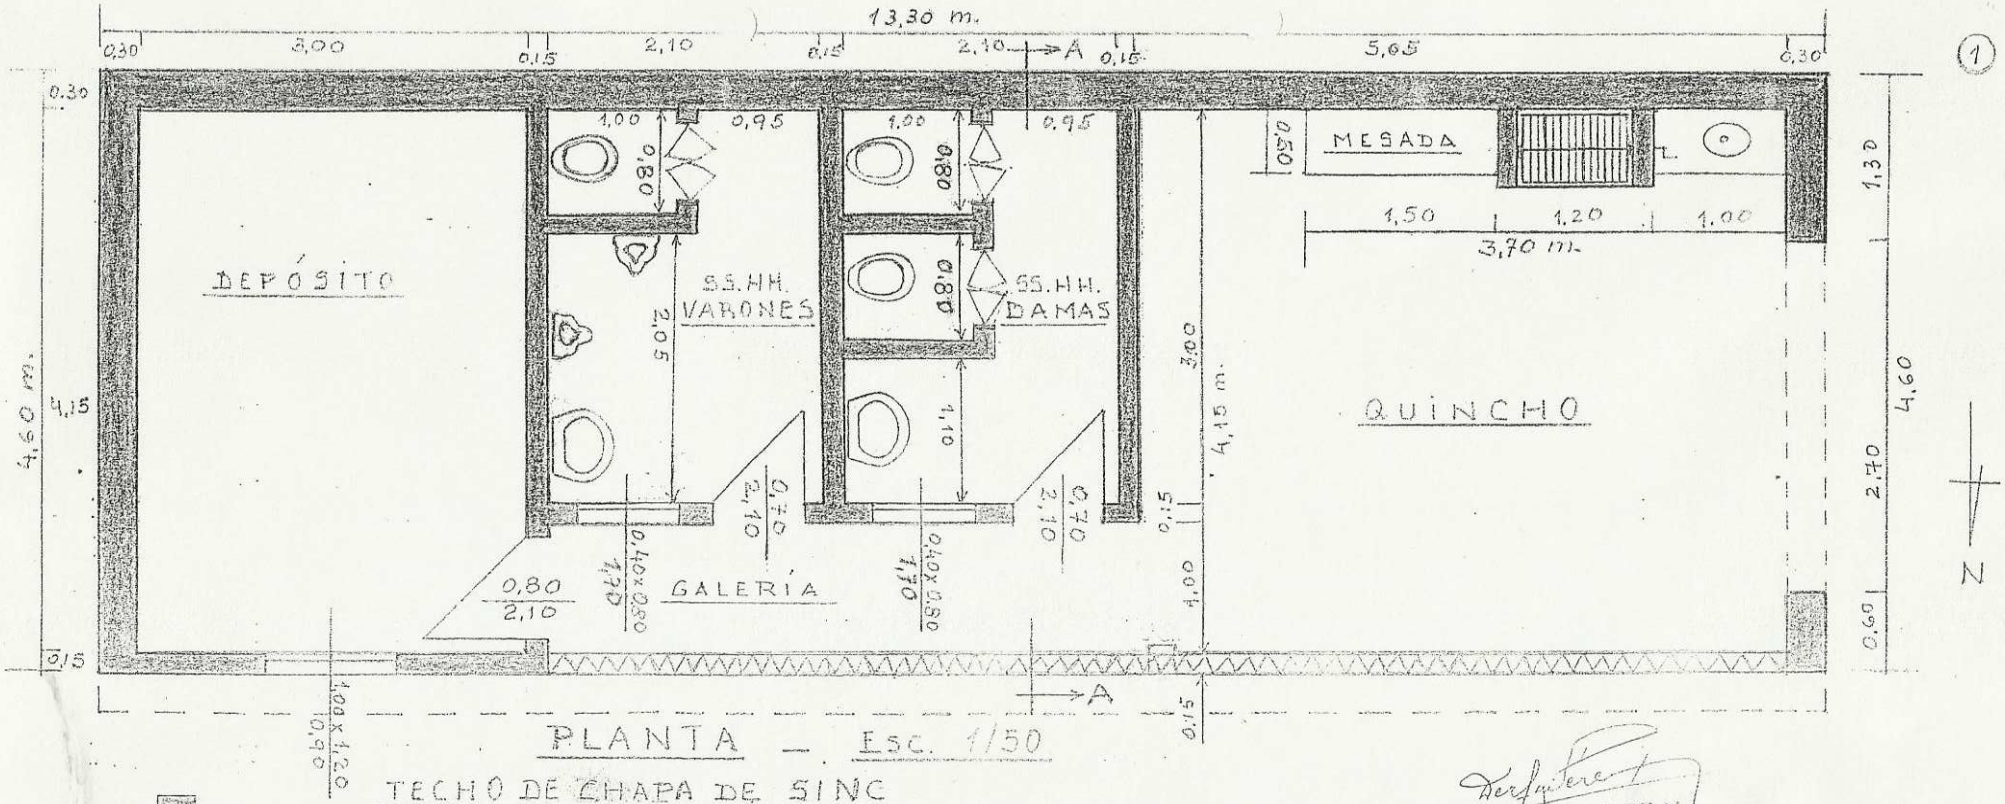

PLANTA — Esc. 1/50

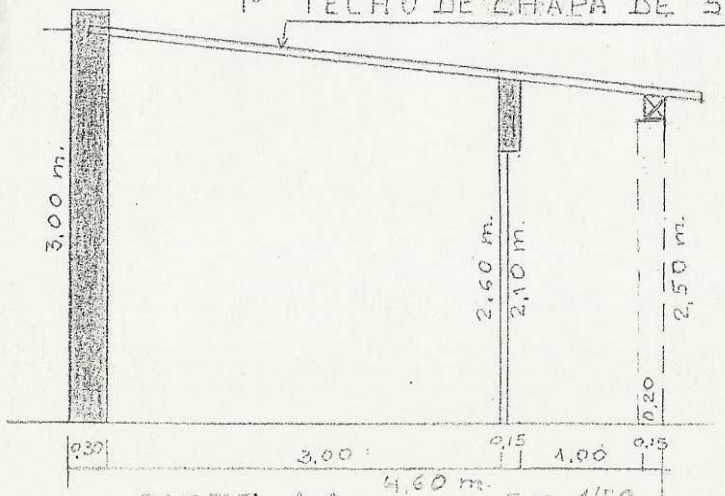

CORTE A-A Esc. 1/50

DERLIS L. PEREZ V.
Maestro de Obra Urbana
Topógrafo - Agrimensor

PROYECTO	: CONSTRUCCIÓN DE QUINCHO, SS.HH. Y DEPÓSITO
PROPIETARIO	: CLUB 1º MAYO DE PILAR
UBICACIÓN	: CAMPO DE FÚTBOL
DIRECCIÓN	: CALLE COLÓN Y PETIROSSI
SUPERFIE A CONTRUIR	: 62 m²

Escala 1 : 750

Superficie: 1Has 5.896m² 5000cm²

③

Coordenadas U.T.M

Punto	Norte	Este
1	7027788	371114
2	7027733	371218
3	7027744	371206
4	7027634	371175
5	7027610	371207
6	7027594	371201
7	7027629	371123
8	7027644	371131
9	7027654	371116
10	7027657	371117
11	7027673	371063

CANCHA DE FUTBOL - CLUB 1° DE MAYO

PLANTA DE UBICACIÓN

Construcciones "DELTA"

PROYECTO : VINCHO "CLUB 1° DE MAYO"

②

VISTA: FACHADA LADO NORTE — ESC. 1:50

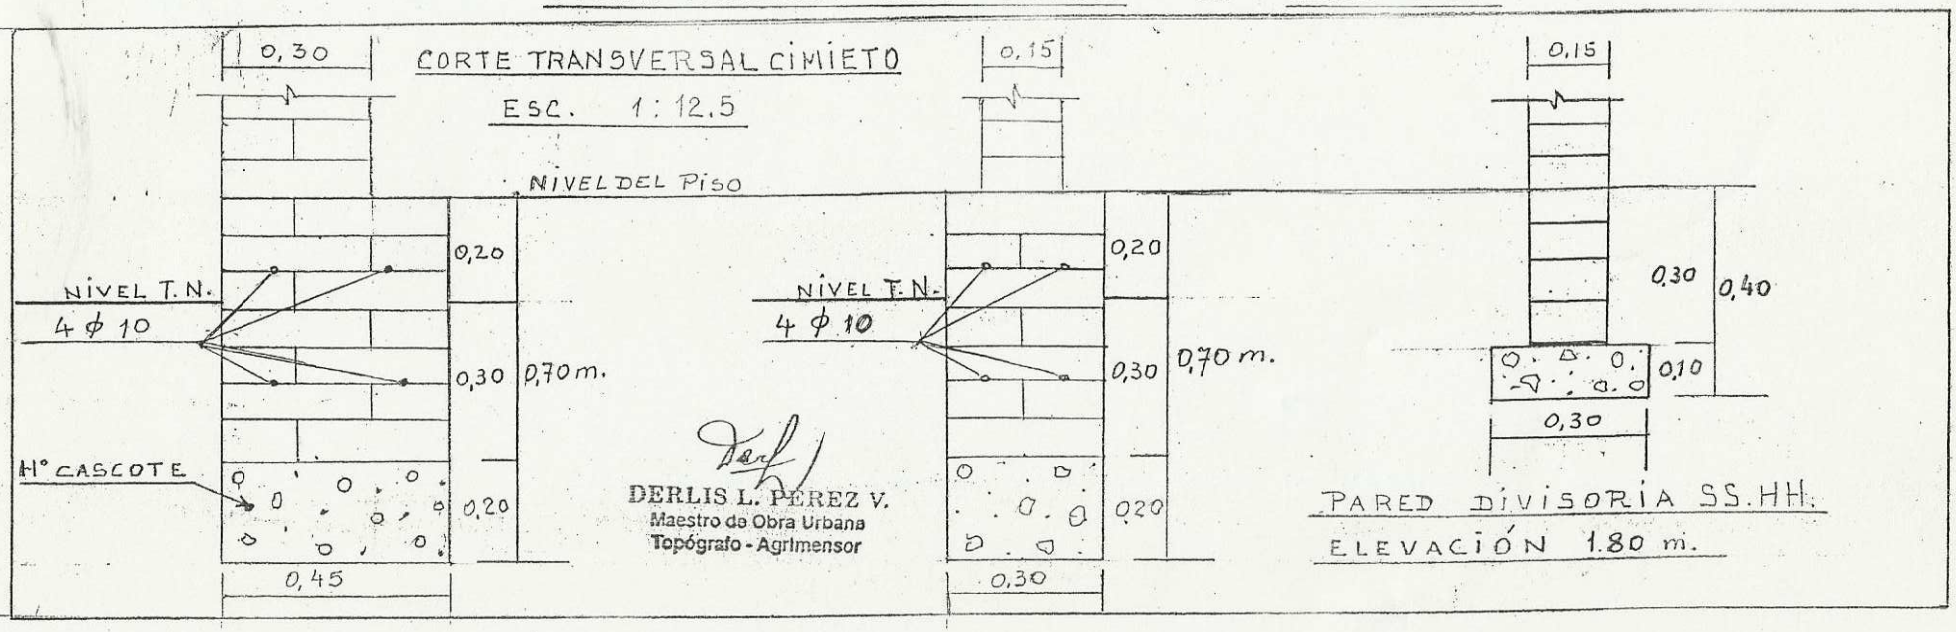

DERLIS L. PEREZ V.
Maestro de Obra Urbana
Topógrafo - Agrimensor

MUNICIPALIDAD DE PILAR
Alberdi y Avda. Mcal López.
Tel.: (0786)231130, Intendencia - (0786)2 31131, Central
e-mail: pilarmunicipalidad@tigo.com.py
Pilar - Paraguay

PLANIFICACIÓN Y OBRAS

A: Luis Federico Benitez Cuevas, **Intendente Municipal.**

DE: Derlís Pérez, **Jefe de Planificación y Obras**

Fecha: 04/01/13

Motivo: Informe

Me dirijo a Ud. con el objeto de informar sobre la presentación de la Carpeta de Obra de una construcción de QUINCHO "CLUB 1° DE MAYO", presentada por la Municipalidad de Pilar, sito en el barrio Crucesita de esta ciudad, quien solicita la aprobación de los planos y planillas correspondientes.

La misma cumple con todos los requisitos requeridos por esta Dirección.

Atentamente,

MUNICIPALIDAD DE PILAR
OFICINA TECNICA

.....
Sr. Derlis Pérez
Maestro de Obra y Topógrafo