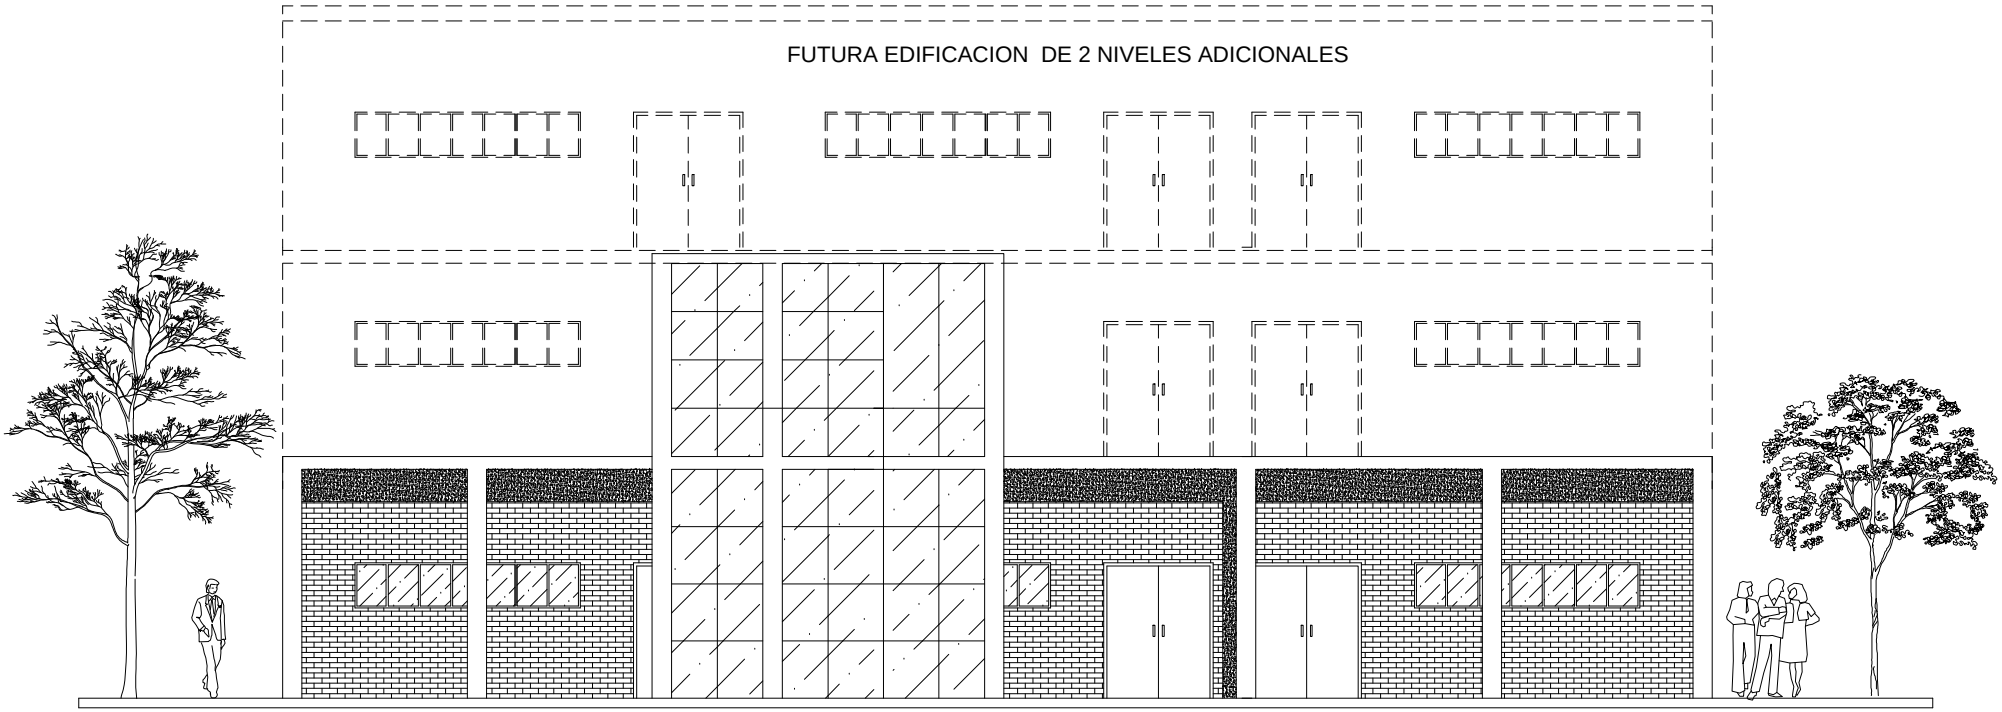

FACHADA FRONTAL CON GALERIA Y ESCALERA
ESC----------1/50

PROYECTO DE CONSTRUCCIÓN DE 3 AULAS CON GALERIA Y ESCALERA EN PLANTA BAJA
"INSTITUTO ANDRES BARBERO" SAN LORENZO