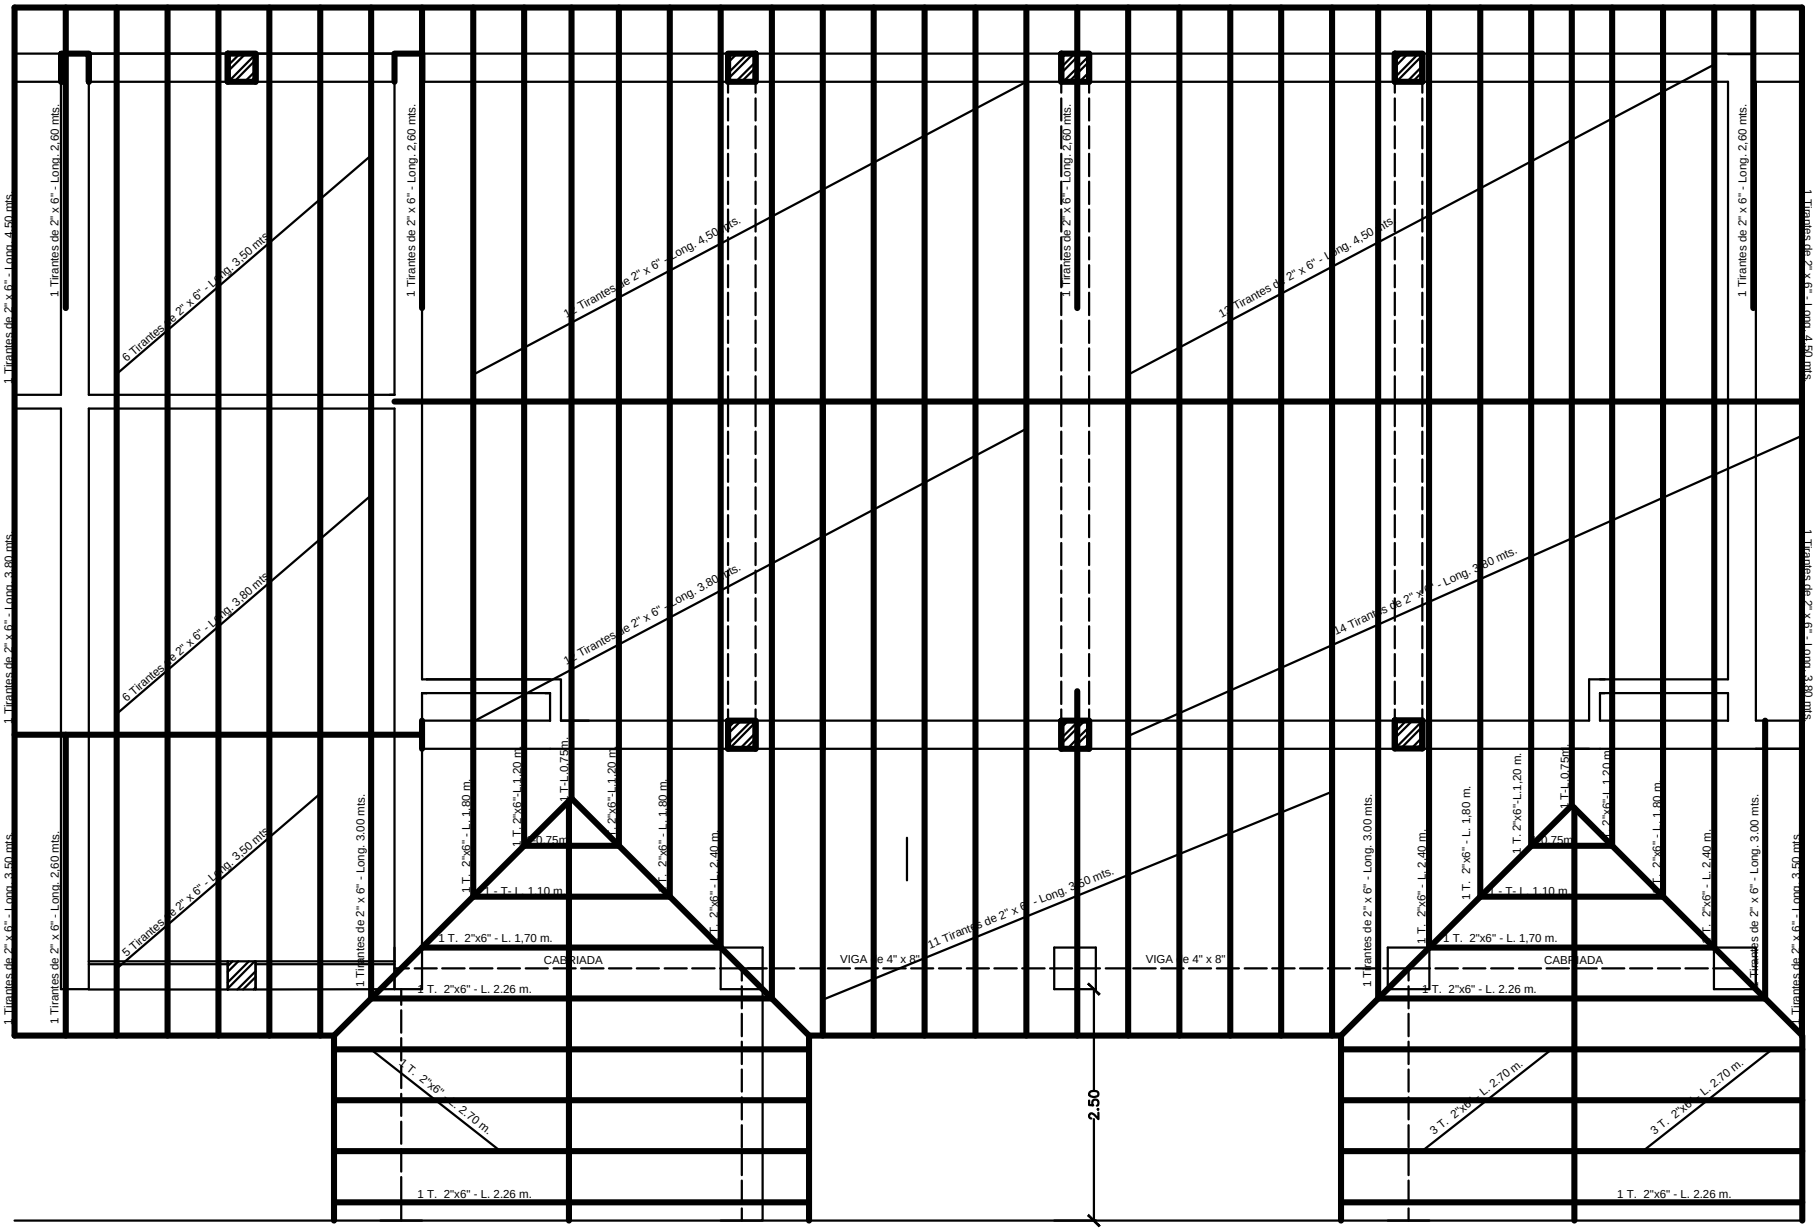

CONSTRUCCIÓN EXISTENTE

PLANTA DE TECHO - COCINA / COMEDOR / FAC. de VETERINARIA