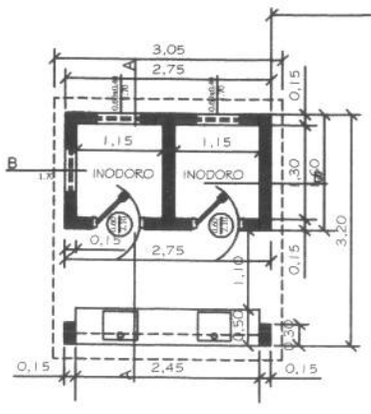

Baño Caballeros

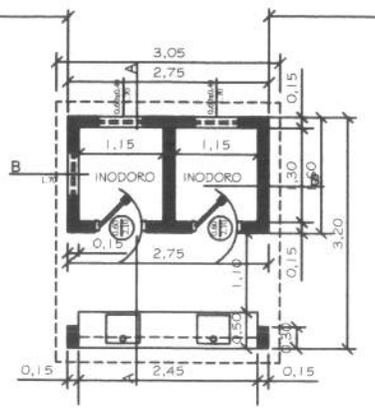

Baño Damas

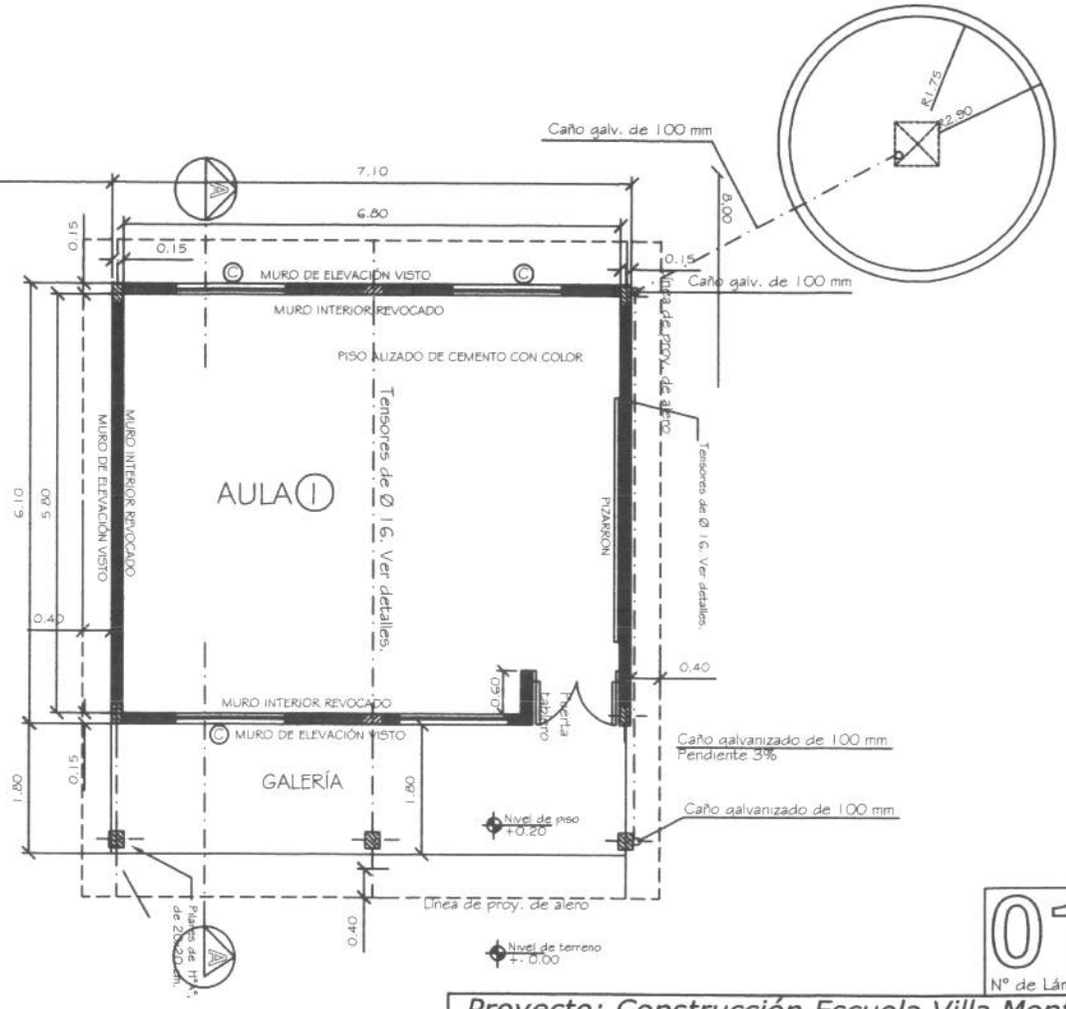

PLANTA CONSTRUCTIVA

esc.: 1/ 75

01

N° de Lámina

Proyecto: Construcción Escuela Villa Monte

Escuela Básica S/N° - Un Aula

Ubicación: Comunidad Villa Monte - Canaan - Laguna Negra
Propietario: Comunidad Villa Monte
Domicilio: Villa Monte - Distrito de Mariscal Estigarribia
Profesional: Ing. Victor Cerquetti Pat. Prof. N°: RMC 31.575
Domicilio: Pdte Gondra 427-S, Filadelfia
Cta. Cte. Ctral. N°: Finca N° 1.724 con Padrón N° 12.576
Sup. terreno: 100 Has Sup. a Construir:74,00 m2

Propietario *Profesional*

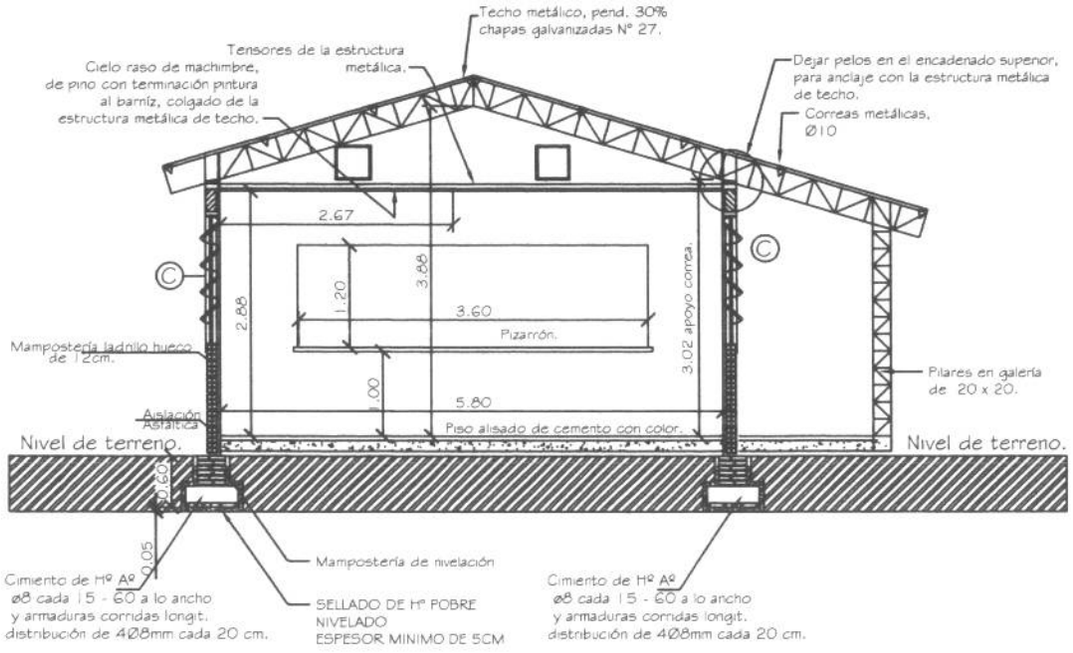

CORTE TRANSVERSAL (A-A)

esc.: 1/50

02

N° de Lámina

Proyecto: Construcción Escuela Villa Monte

Escuela Básica S/N° - Un Aula

Ubicación: Comunidad Villa Monte - Canaan - Laguna Negra

Propietario: Comunidad Villa Monte

Domicilio: Villa Monte - Distrito de Mariscal Estigarribia

Profesional: Ing. Victor Cerquetti Pat. Prof. N°: RMC 31.575

Domicilio: Pdte Gondra 427-S, Filadelfia

Cta. Cte. Ctral. N°: Finca N° 1.724 con Padrón N° 12.576

Sup. terreno: 100 Has Sup. a Construir:74,00 m2

Propietario *Profesional*

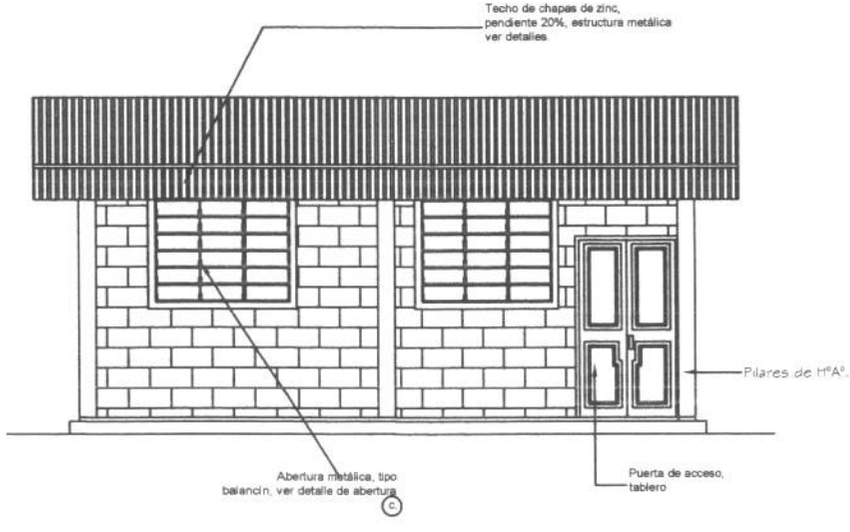

FACHADA FRONTAL

esc.: 1/75

03

N° de Lámina

Proyecto: Construcción Escuela Villa Monte

Escuela Básica S/N° - Un Aula

Ubicación: Comunidad Villa Monte - Canaan - Laguna Negra

Propietario: Comunidad Villa Monte

Domicilio: Villa Monte - Distrito de Mariscal Estigarribia

Profesional: Ing. Victor Cerquetti Pat. Prof. N°: RMC 31.575

Domicilio: Pdte Gondra 427-S, Filadelfia

Cta. Cte. Ctral. N°: Finca N° 1.724 con Padrón N° 12.576

Sup. terreno: 100 Has Sup. a Construir:74,00 m2

Propietario *Profesional*

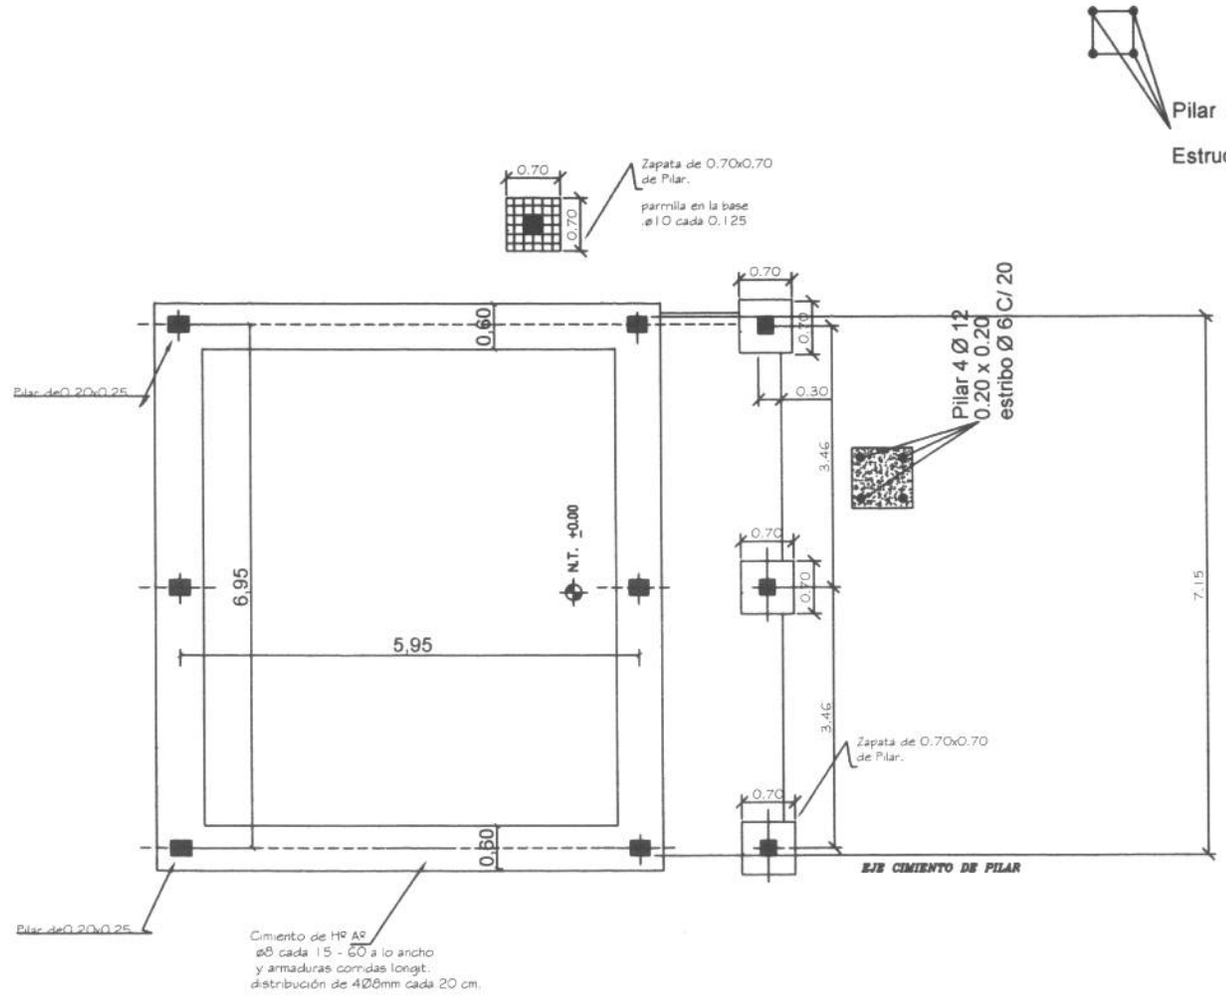

PLANTA DE FUNDACIÓN

esc.: 1/75

04

N° de Lámina

Proyecto: Construcción Escuela Villa Monte
Escuela Básica S/N° - Un Aula
Ubicación: Comunidad Villa Monte - Canaan - Laguna Negra
Propietario: Comunidad Villa Monte
Domicilio: Villa Monte - Distrito de Mariscal Estigarribia
Profesional: Ing. Victor Cerquetti Pat. Prof. N°: RMC 31.575
Domicilio: Pdte Gondra 427-S, Filadelfia
Cta. Cte. Ctral. N°: Finca N° 1.724 con Padrón N° 12.576
Sup. terreno: 100 Has Sup. a Construir:74,00 m2
Propietario *Profesional*

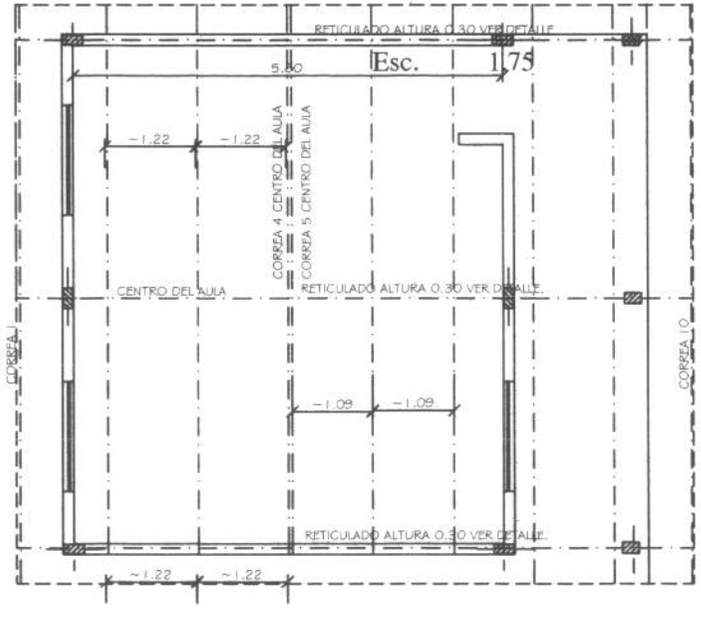

PLANTA DE TECHO

esc.: 1/75

05

N° de Lámina

Proyecto: Construcción Escuela Villa Monte Escuela Básica S/N° - Un Aula	
Ubicación: Comunidad Villa Monte - Canaan - Laguna Negra	
Propietario: Comunidad Villa Monte	
Domicilio: Villa Monte - Distrito de Mariscal Estigarribia	
Profesional: Ing. Victor Cerquetti	Pat. Prof. N°: RMC 31.575
Domicilio: Pdte Gondra 427-S, Filadelfia	
Cta. Cte. Ctral. N°: Finca N° 1.724	con Padrón N° 12.576
Sup. terreno: 100 Has	Sup. a Construir:74,00 m2
Propietario	Profesional

INSTALACION ELECTRICA
UBICACION DE ARTEFACTOS Y ELECTRODUCTOS

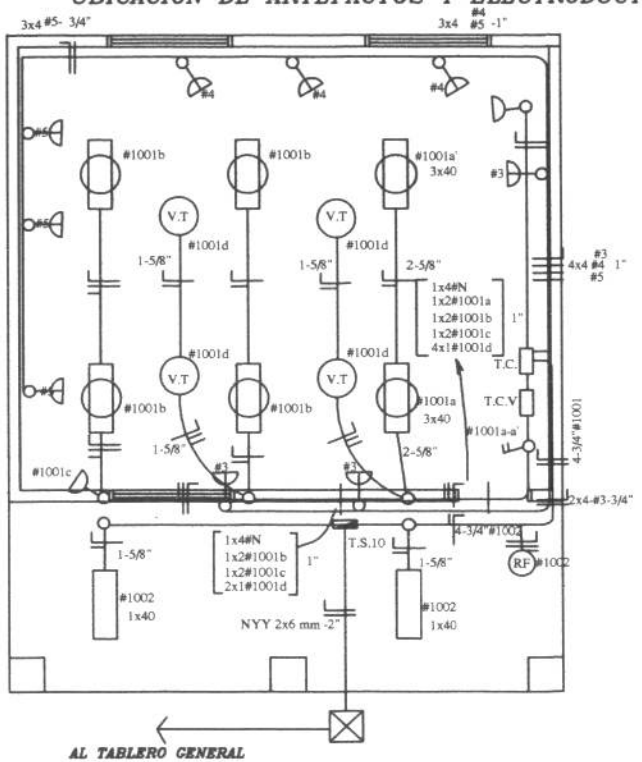

INSTALACIÓN ELÉCTRICA
esc.: 1/75

ESQUEMA DEL TABLERO

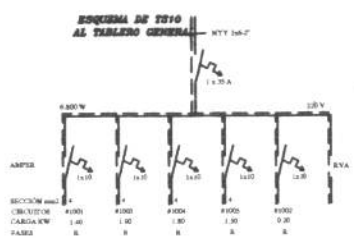

Toma para computadora con aterramiento

(RF) Rele Fotoelectrónico

Observaciónes :

Los artefactos no acotados son de 2 x 40 W.
Los condutores no acotados son de 2 mm2.
Los fluorescentes deben tener capacitores.
Los TC son tableros de comando de luces y tomas.
Los TCV son tableros de comando de ventiladores.

DETALLE DE CARGA DEL TS 10

Circuito	Fluorescentes 2x40	Fluorescentes 2x40	Fluorescentes 1x40	Tomas Watts	V.T Watts	Toma Computadora Watts	Fases R
#1001	2x150	4x100		3x100	4x100		1.400
#1003						5x300 1x400	1.900
#1004						6x300	1.800W
#1005						5x300	1.500W
#1002			2x100				200W
Total							6.800W

06
N° de Lámina

Proyecto: Construcción Escuela Villa Monte
Escuela Básica S/N° - Un Aula
Ubicación: Comunidad Villa Monte - Canaan - Laguna Negra
Propietario: Comunidad Villa Monte
Domicilio: Villa Monte - Distrito de Mariscal Estigarribia
Profesional: Ing. Victor Cerquetti Pat. Prof. N°: RMC 31.575
Domicilio: Pdte Gondra 427-S, Filadelfia
Cta. Cte. Ctral. N°: Finca N° 1.724 con Padrón N° 12.576
Sup. terreno: 100 Has Sup. a Construir:74,00 m2

Propietario

Profesional

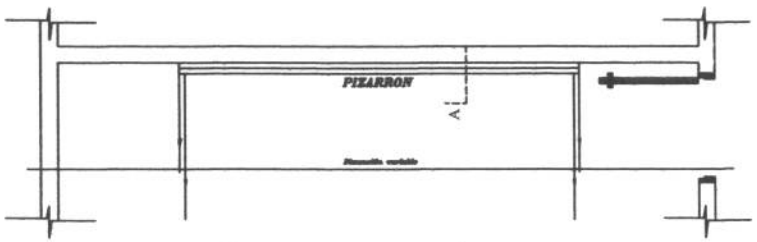

UBICACIÓN DEL PIZARRÓN

Esc.: 1/50

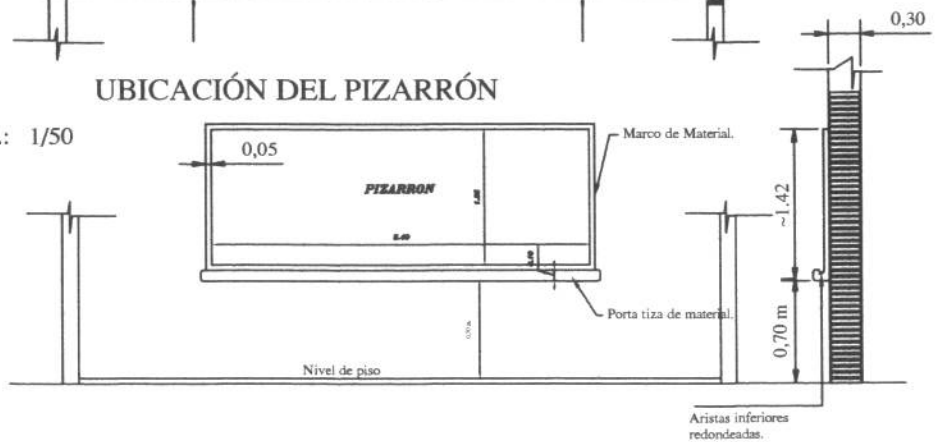

ALZADO FRONTAL

Esc.: 1/50

CORTE A

Esc.: 1/50

CONSTRUCCION DE PIZARRON EMPOTRADO EN MURO

ESPECIFICACIONES TECNICAS

* 1- Sobre el muro de ladrillo marcar las dimenciones recomendadas preparar el marco de material y porta tiza con ladrillos empotrados, revocados posteriormente con mortero, cemento-arena(1:3), dandole una terminación redondeada en las aristas interiores.

* 2- En la zona de pizarrón propiamente, aplicar una azotada con hidrófugo(ceresita), posteriormente revoque con mortero cemento-arena(1:3), y aplicación de tres manos de enduido plastico, con textura de terminación luego de la cantidad de alizado necesarios.

* 3- Aplicar sellador o fijador plástico, posteriormente aplicar tres manos de pintura sintética para pizarrón color verde pizarra, en el marco y portatiza luego del mismo proceso pintura sitética color gris.

DETALLE DE PIZARRÓN
ESC. 1:50

PILAR TIPO RETICULADO
DE 0.20 X 0.20 en GALERIA

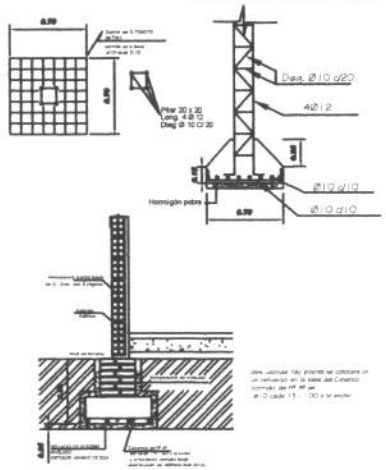

DETALLE DE CIMIENTO Y PILAR DE GALERIA
ESC. 1:20

07
N° de Lámina

Proyecto: Construcción Escuela Villa Monte

Escuela Básica S/N° - Un Aula

Ubicación: Comunidad Villa Monte - Canaan - Laguna Negra

Propietario: Comunidad Villa Monte

Domicilio: Villa Monte - Distrito de Mariscal Estigarribia

Profesional: Ing. Victor Cerquetti Pat. Prof. N°: RMC 31.575

Domicilio: Pdte Gondra 427-S, Filadelfia

Cta. Cte. Ctral. N°: Finca N° 1.724 con Padrón N° 12.576

Sup. terreno: 100 Has Sup. a Construir:74,00 m2

Propietario *Profesional*

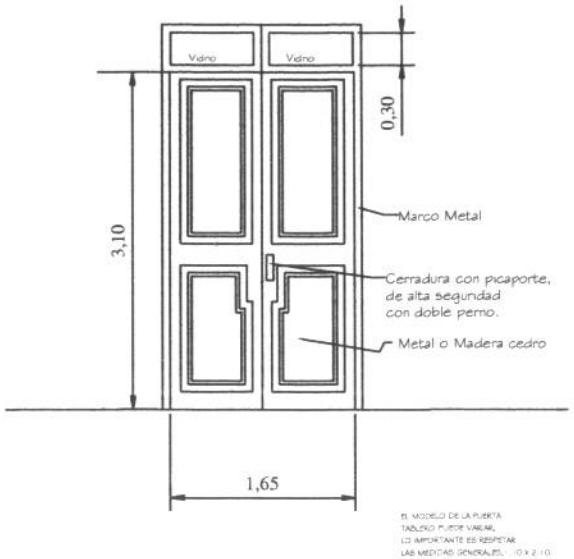

DETALLE DE PUERTA DE ACCESO
ESC. 1:10

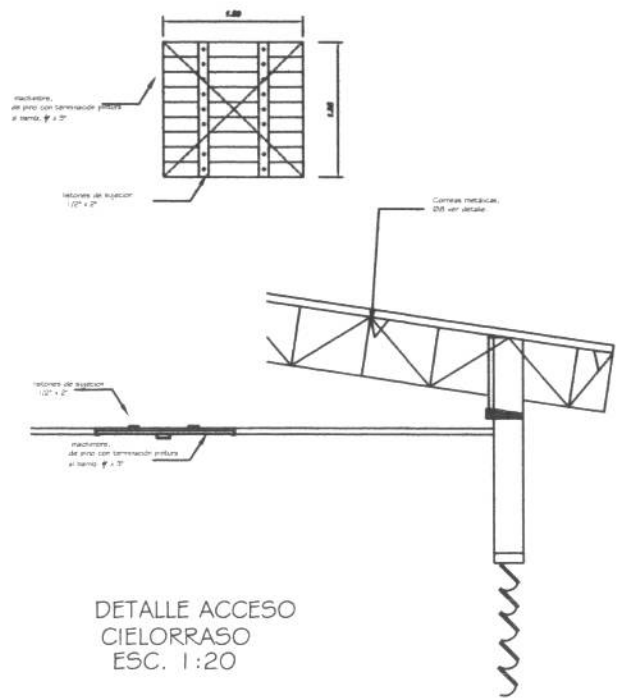

DETALLE ACCESO
CIELORRASO
ESC. 1:20

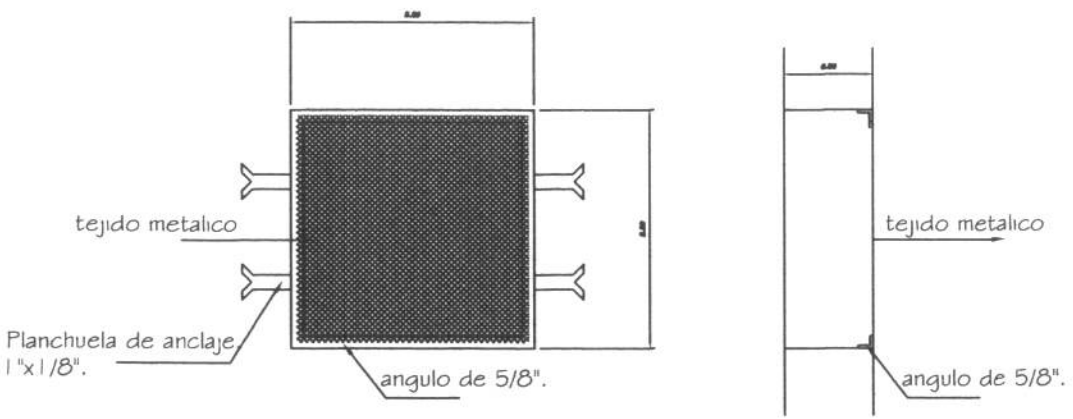

DETALLE VENTILACION
ESC. 1:10

08
N° de Lámina

Proyecto: Construcción Escuela Villa Monte

Escuela Básica S/N° - Un Aula

Ubicación: Comunidad Villa Monte - Canaan - Laguna Negra

Propietario: Comunidad Villa Monte

Domicilio: Villa Monte - Distrito de Mariscal Estigarribia

Profesional: Ing. Victor Cerquetti Pat. Prof. N°: RMC 31.575

Domicilio: Pdte Gondra 427-S, Filadelfia

Cta. Cte. Ctral. N°: Finca N° 1.724 con Padrón N° 12.576

Sup. terreno: 100 Has Sup. a Construir:74,00 m2

Propietario *Profesional*

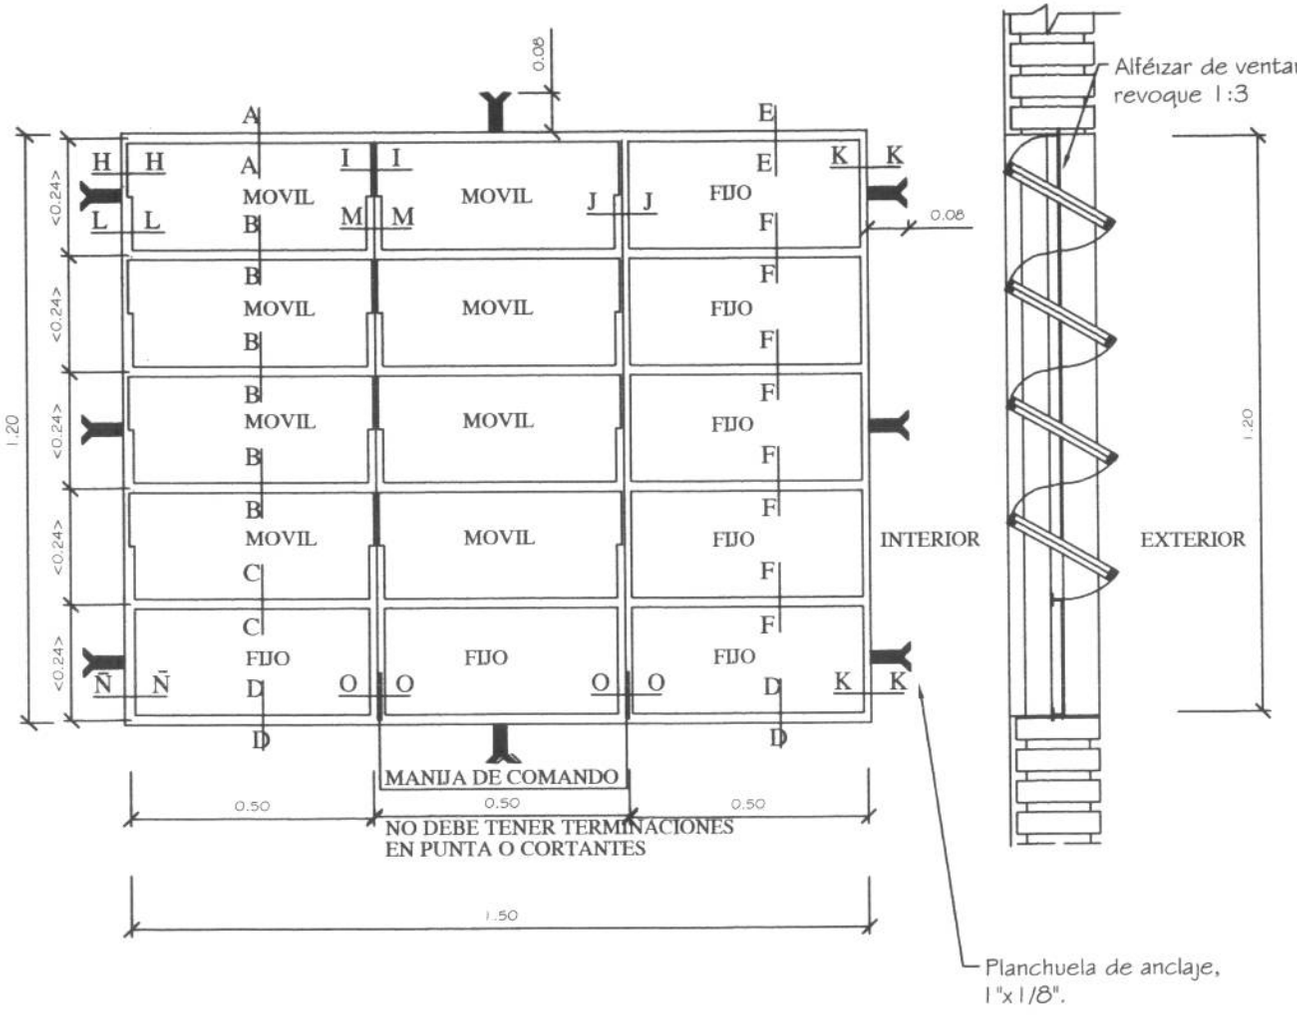

DETALLE DE VENTANA BALANCÍN TIPO *c*

esc 1/12.5

09

N° de Lámina

Proyecto: Construcción Escuela Villa Monte

Escuela Básica S/N° - Un Aula

Ubicación: Comunidad Villa Monte - Canaan - Laguna Negra	
Propietario: Comunidad Villa Monte	
Domicilio: Villa Monte - Distrito de Mariscal Estigarribia	
Profesional: Ing. Victor Cerquetti	*Pat. Prof. N°: RMC 31.575*
Domicilio: Pdte Gondra 427-S, Filadelfia	
Cta. Cte. Ctral. N°: Finca N° 1.724	*con Padrón N° 12.576*
Sup. terreno: 100 Has	*Sup. a Construir:74,00 m2*

Propietario *Profesional*

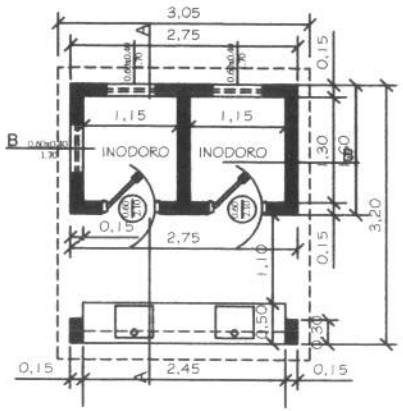

PLANTA CONSTRUCTIVA

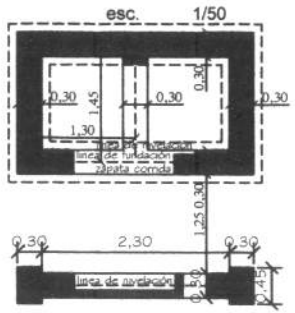

PLANTA DE FUNDACIÓN

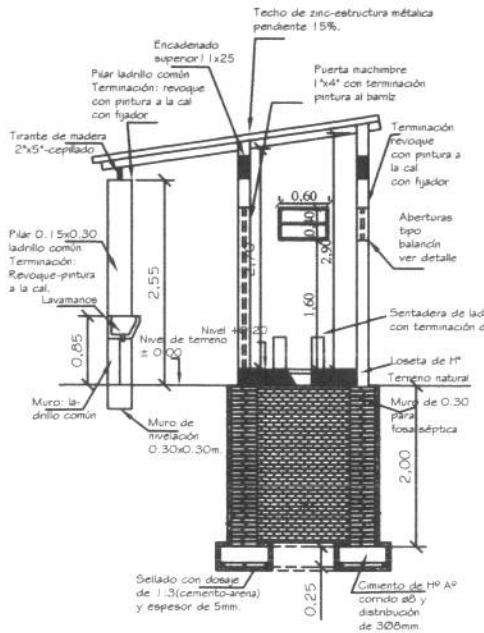

CORTE A - A

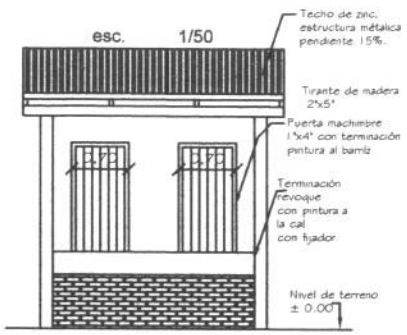

FACHADA PRINCIPAL

DETALLE SS.HH CON FOSA PARA RETRETE

10

Nº de Lámina

Proyecto: Construcción Escuela Villa Monte

Escuela Básica S/Nº - Un Aula

Ubicación:	*Comunidad Villa Monte - Canaan - Laguna Negra*
Propietario:	*Comunidad Villa Monte*
Domicilio:	*Villa Monte - Distrito de Mariscal Estigarribia*
Profesional:	*Ing. Victor Cerquetti Pat. Prof. Nº: RMC 31.575*
Domicilio:	*Pdte Gondra 427-S, Filadelfia*
Cta. Cte. Ctral. Nº:	*Finca Nº 1.724 con Padrón Nº 12.576*
Sup. terreno:	*100 Has*
	Sup. a Construir:74,00 m2

Propietario *Profesional*

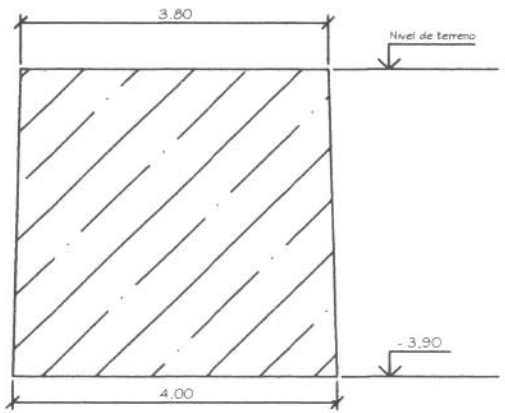

SECCIÓN DE EXCAVACIÓN

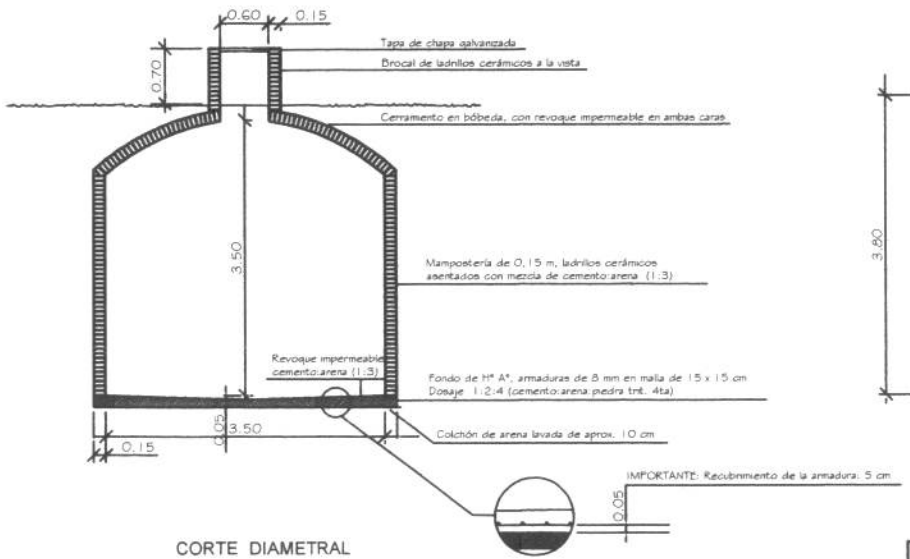

CORTE DIAMETRAL

DETALLE DE ALJIBE
esc 1/20

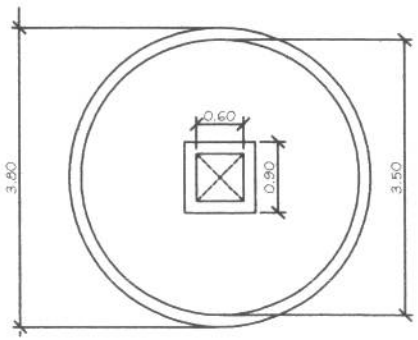

PLANTA

11
N° de Lámina

Proyecto: Construcción Escuela Villa Monte
Escuela Básica S/N° - Un Aula

Ubicación: Comunidad Villa Monte - Canaan - Laguna Negra
Propietario: Comunidad Villa Monte
Domicilio: Villa Monte - Distrito de Mariscal Estigarribia
Profesional: Ing. Victor Cerquetti Pat. Prof. N°: RMC 31.575
Domicilio: Pdte Gondra 427-S, Filadelfia
Cta. Cte. Ctral. N°: Finca N° 1.724 con Padrón N° 12.576
Sup. terreno: 100 Has Sup. a Construir: 74,00 m2

Propietario *Profesional*

PREDIO SIN CONSTRUCCIONES EXISTENTES

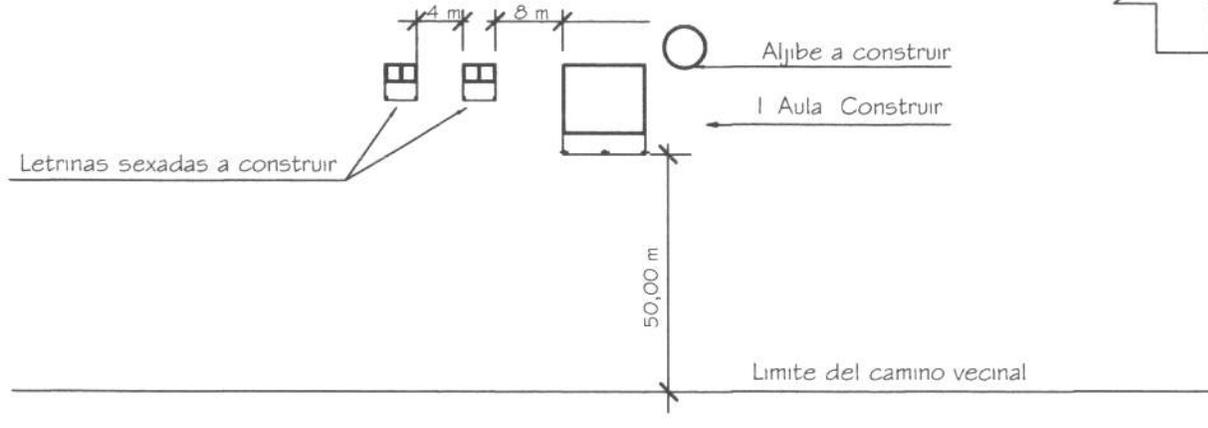

N

PLANTA DE UBICACIÓN
esc 1/500

12
N° de Lámina

Proyecto: Construcción Escuela Villa Monte Escuela Básica S/N° - Un Aula
Ubicación: Comunidad Villa Monte - Canaan - Laguna Negra
Propietario: Comunidad Villa Monte
Domicilio: Villa Monte - Distrito de Mariscal Estigarribia
Profesional: Ing. Victor Cerquetti Pat. Prof. N°: RMC 31.575
Domicilio: Pdte Gondra 427-S, Filadelfia
Cta. Cte. Ctral. N°: Finca N° 1.724 con Padrón N° 12.576
Sup. terreno: 100 Has Sup. a Construir:74,00 m2

Propietario

Profesional

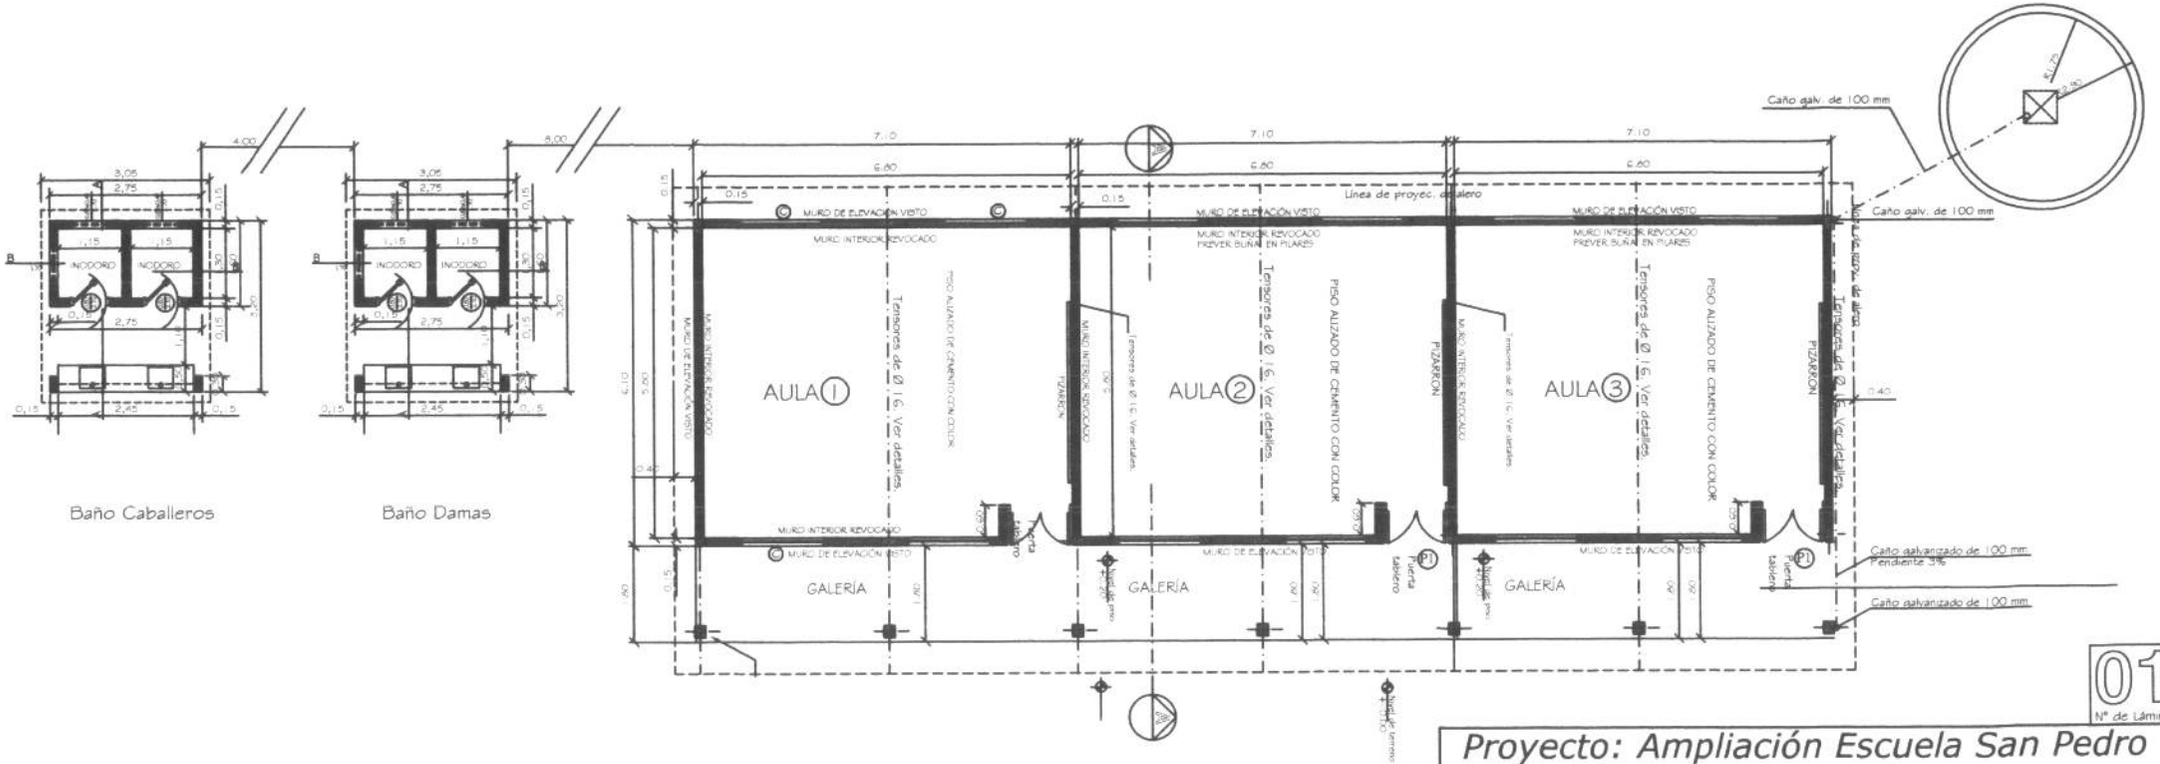

PLANTA CONSTRUCTIVA
esc.: 1/75

01
Nº de Lámina

Proyecto: Ampliación Escuela San Pedro

Escuela Basica N° 2.487 - Tres Aulas

Ubicación: Comunidad Yishinachat	
Propietario: Comunidad Yishinachat	
Domicilio: Yishinachat - Distrito de Mariscal Estigarribia	
Profesional: Ing. Victor Cerquetti	*Pat. Prof. N°: RMC 31.575*
Domicilio: Pdte Gondra 427-S, Filadelfia	
Cta. Cte. Ctral. N°: Finca N° 14.851	*con Padrón N° 10.630*
Sup. del terreno: 7.034 Ha	*Sup. a Construir:163,00 m2*

Propietario *Profesional*

Observación: Planos válidos para las Escuelas N° 6.758 "San Marcelo" de Santo Domingo y N° 7.306 "Yvopeý" de Yvopeý Rendá, del Distrito de Filadelfia

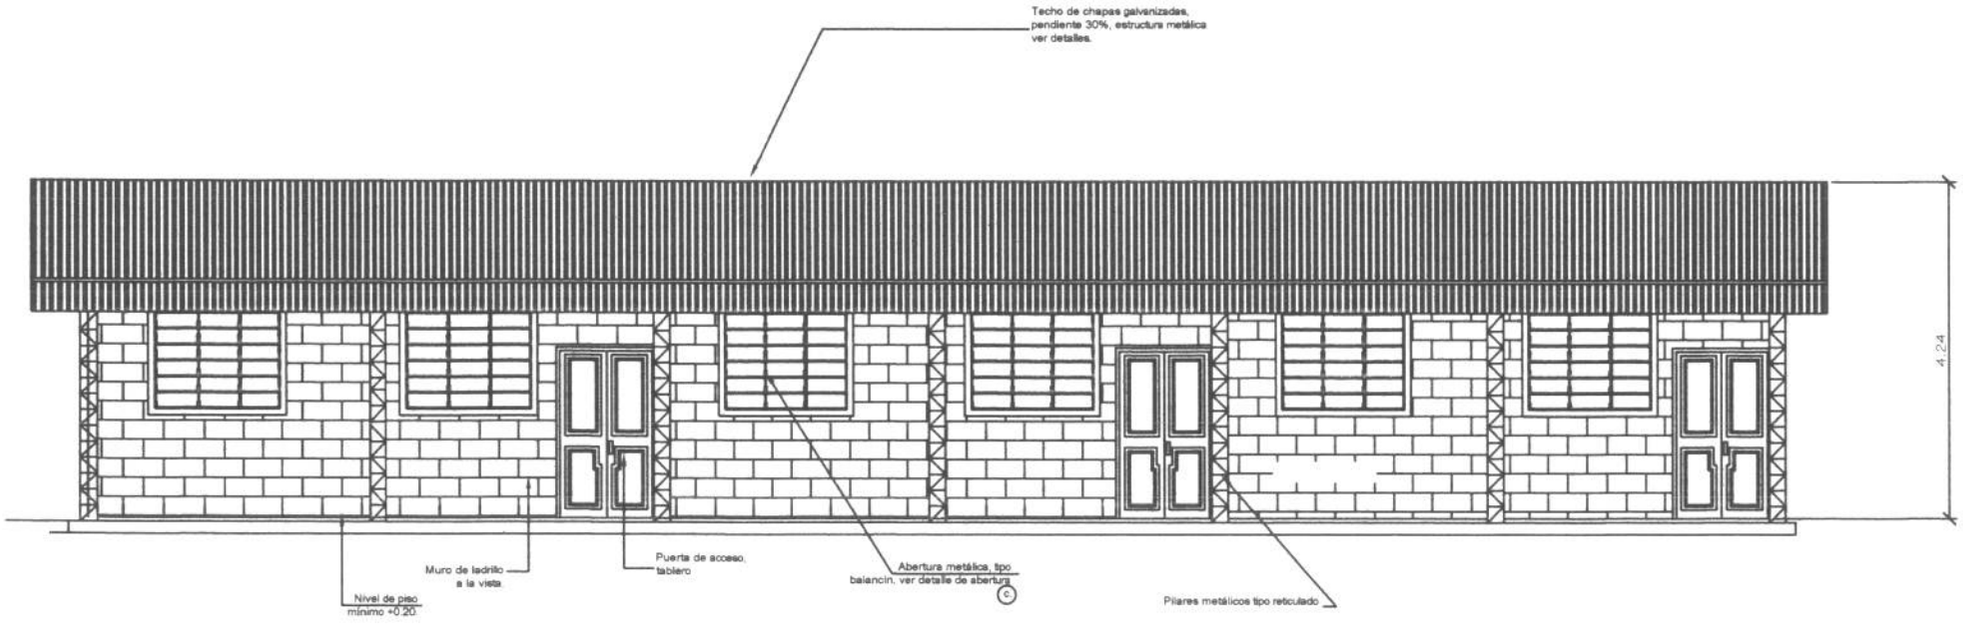

FACHADA FRONTAL

esc.: 1/50

03

N° de Lámina

Proyecto: Ampliación Escuela San Pedro

Escuela Basica N° 2.487 - Tres Aulas

Ubicación: Comunidad Yishinachat
Propietario: Comunidad Yishinachat
Domicilio: Yishinachat - Distrito de Mariscal Estigarribia
Profesional: Ing. Victor Cerquetti Pat. Prof. N°: RMC 31.575
Domicilio: Pdte Gondra 427-S, Filadelfia
Cta. Cte. Ctral. N°: Finca N° 14.851 con Padrón N° 10.630
Sup. del terreno: 7.034 Ha Sup. a Construir:163,00 m2

Propietario *Profesional*

Observación: Planos válidos para las Escuelas N° 6.758 "San Marcelo" de Santo Domingo y N° 7.306 "Yvopeý" de Yvopeý Rendá, del Distrito de Filadelfia

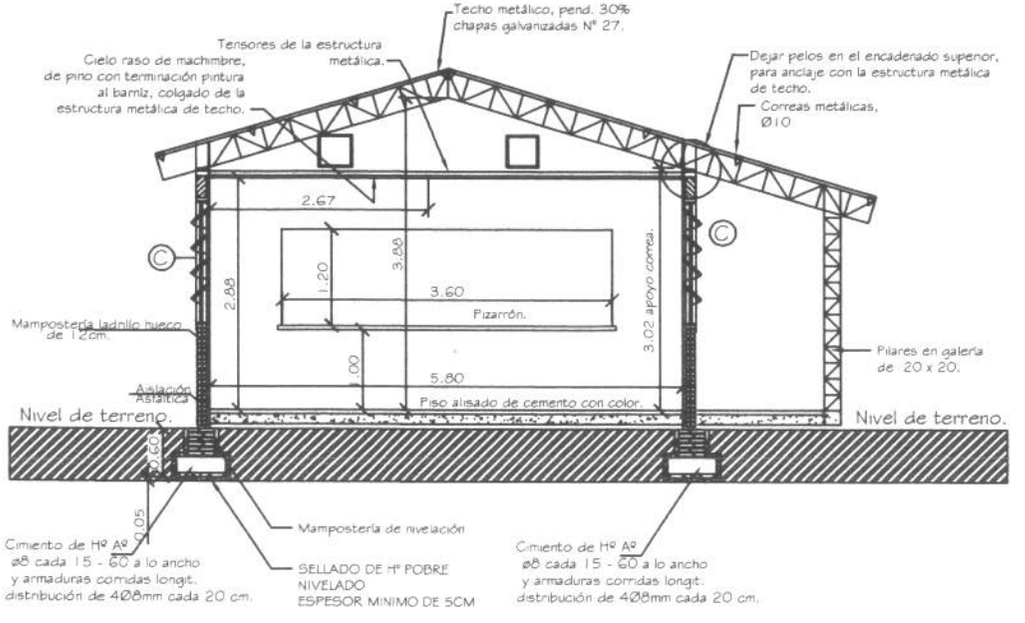

CORTE TRANSVERSAL (A-A)

esc.: 1/50

02

N° de Lámina

Proyecto: Ampliación Escuela San Pedro

Escuela Basica N° 2.487 - Tres Aulas

Ubicación: Comunidad Yishinachat
Propietario: Comunidad Yishinachat
Domicilio: Yishinachat - Distrito de Mariscal Estigarribia
Profesional: Ing. Victor Cerquetti Pat. Prof. N°: RMC 31.575
Domicilio: Pdte Gondra 427-S, Filadelfia
Cta. Cte. Ctral. N°: Finca N° 14.851 con Padrón N° 10.630
Sup. del terreno: 7.034 Ha Sup. a Construir:163,00 m2

Propietario *Profesional*

Observación: Planos válidos para las Escuelas N° 6.758 "San Marcelo" de Santo Domingo y N° 7.306 "Yvopeý" de Yvopeý Rendá, del Distrito de Filadelfia

Observación: Planos válidos para las Escuelas N° 6.758 "San Marcelo" de Santo Domingo y N° 7.306 "Yvopeý" de Yvopeý Rendá, del Distrito de Filadelfia

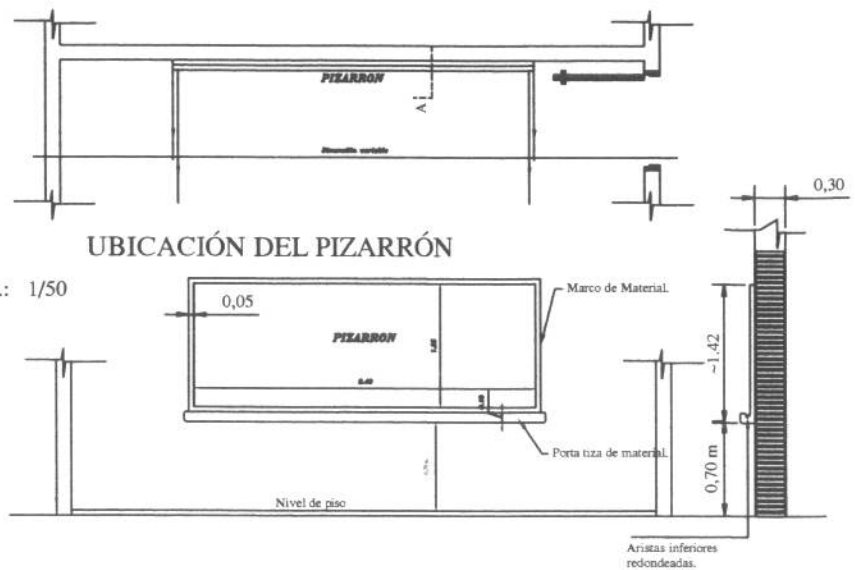

UBICACIÓN DEL PIZARRÓN

Esc.: 1/50

ALZADO FRONTAL

Esc.: 1/50

CORTE A

Esc.: 1/50

CONSTRUCCION DE PIZARRON EMPOTRADO EN MURO

ESPECIFICACIONES TECNICAS

* 1- Sobre el muro de ladrillo marcar las dimenciones recomendadas preparar el marco de material y porta tiza con ladrillos empotrados, revocados posteriormente con mortero, cemento-arena(1:3), dandole una terminación redondeada en las aristas interiores.

* 2- En la zona de pizarrón propiamente, aplicar una azotada con hidrófugo(ceresita), posteriormente revoque con mortero cemento-arena(1:3), y aplicación de tres manos de enduido plastico, con textura de terminación luego de la cantidad de alizado necesarios.

* 3- Aplicar sellador o fijador plástico, posteriormente aplicar tres manos de pintura sintética para pizarrón color verde pizarra, en el marco y portatiza luego del mismo proseso pintura sitéticas color gris.

DETALLE DE PIZARRÓN
ESC. 1:50

PILAR TIPO RETICULADO
DE 0.20 X 0.20 en GALERIA

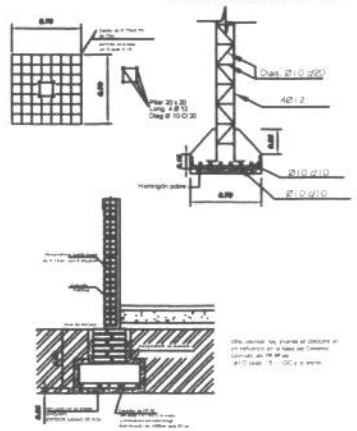

DETALLE DE CIMIENTO Y PILAR DE GALERIA
ESC. 1:20

07
N° de Lámina

Proyecto: Ampliación Escuela San Pedro

Escuela Basica N° 2.487 - Tres Aulas

Ubicación: Comunidad Yishinachat

Propietario: Comunidad Yishinachat

Domicilio: Yishinachat - Distrito de Mariscal Estigarribia

Profesional: Ing. Victor Cerquetti Pat. Prof. N°: RMC 31.575

Domicilio: Pdte Gondra 427-S, Filadelfia

Cta. Cte. Ctral. N°: Finca N° 14.851 con Padrón N° 10.630

Sup. del terreno: 7.034 Ha Sup. a Construir:163,00 m2

Propietario *Profesional*

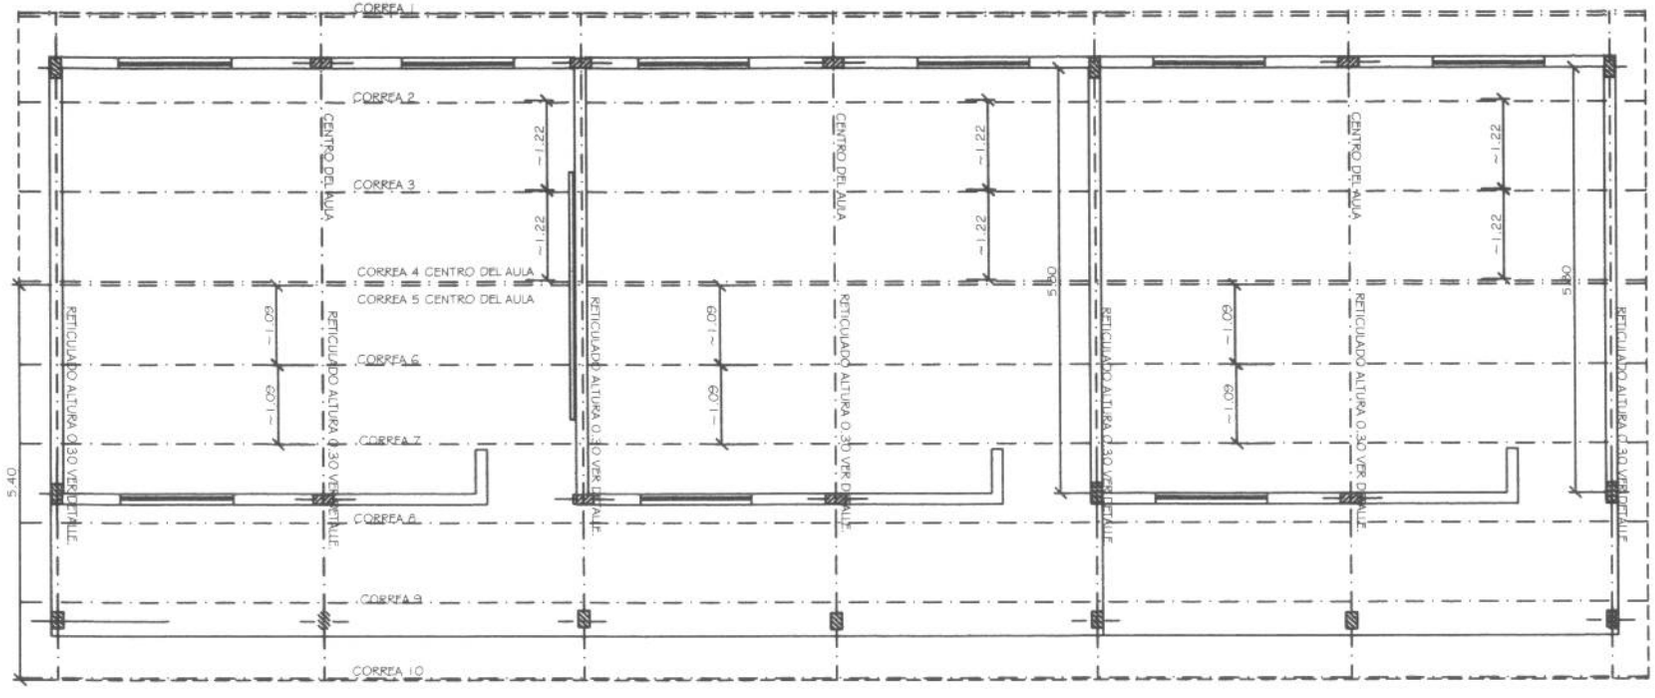

PLANTA DE TECHO

esc.: 1/50

05

N° de Lámina

Proyecto: Ampliación Escuela San Pedro

Escuela Basica N° 2.487 - Tres Aulas

Ubicación: Comunidad Yishinachat
Propietario: Comunidad Yishinachat
Domicilio: Yishinachat - Distrito de Mariscal Estigarribia
Profesional: Ing. Victor Cerquetti Pat. Prof. N°: RMC 31.575
Domicilio: Pdte Gondra 427-S, Filadelfia
Cta. Cte. Ctral. N°: Finca N° 14.851 con Padrón N° 10.630
Sup. del terreno: 7.034 Ha Sup. a Construir:163,00 m2

Propietario *Profesional*

Observación: Planos válidos para las Escuelas N° 6.758 "San Marcelo" de Santo Domingo y N° 7.306 "Yvopeý" de Yvopeý Rendá, del Distrito de Filadelfia

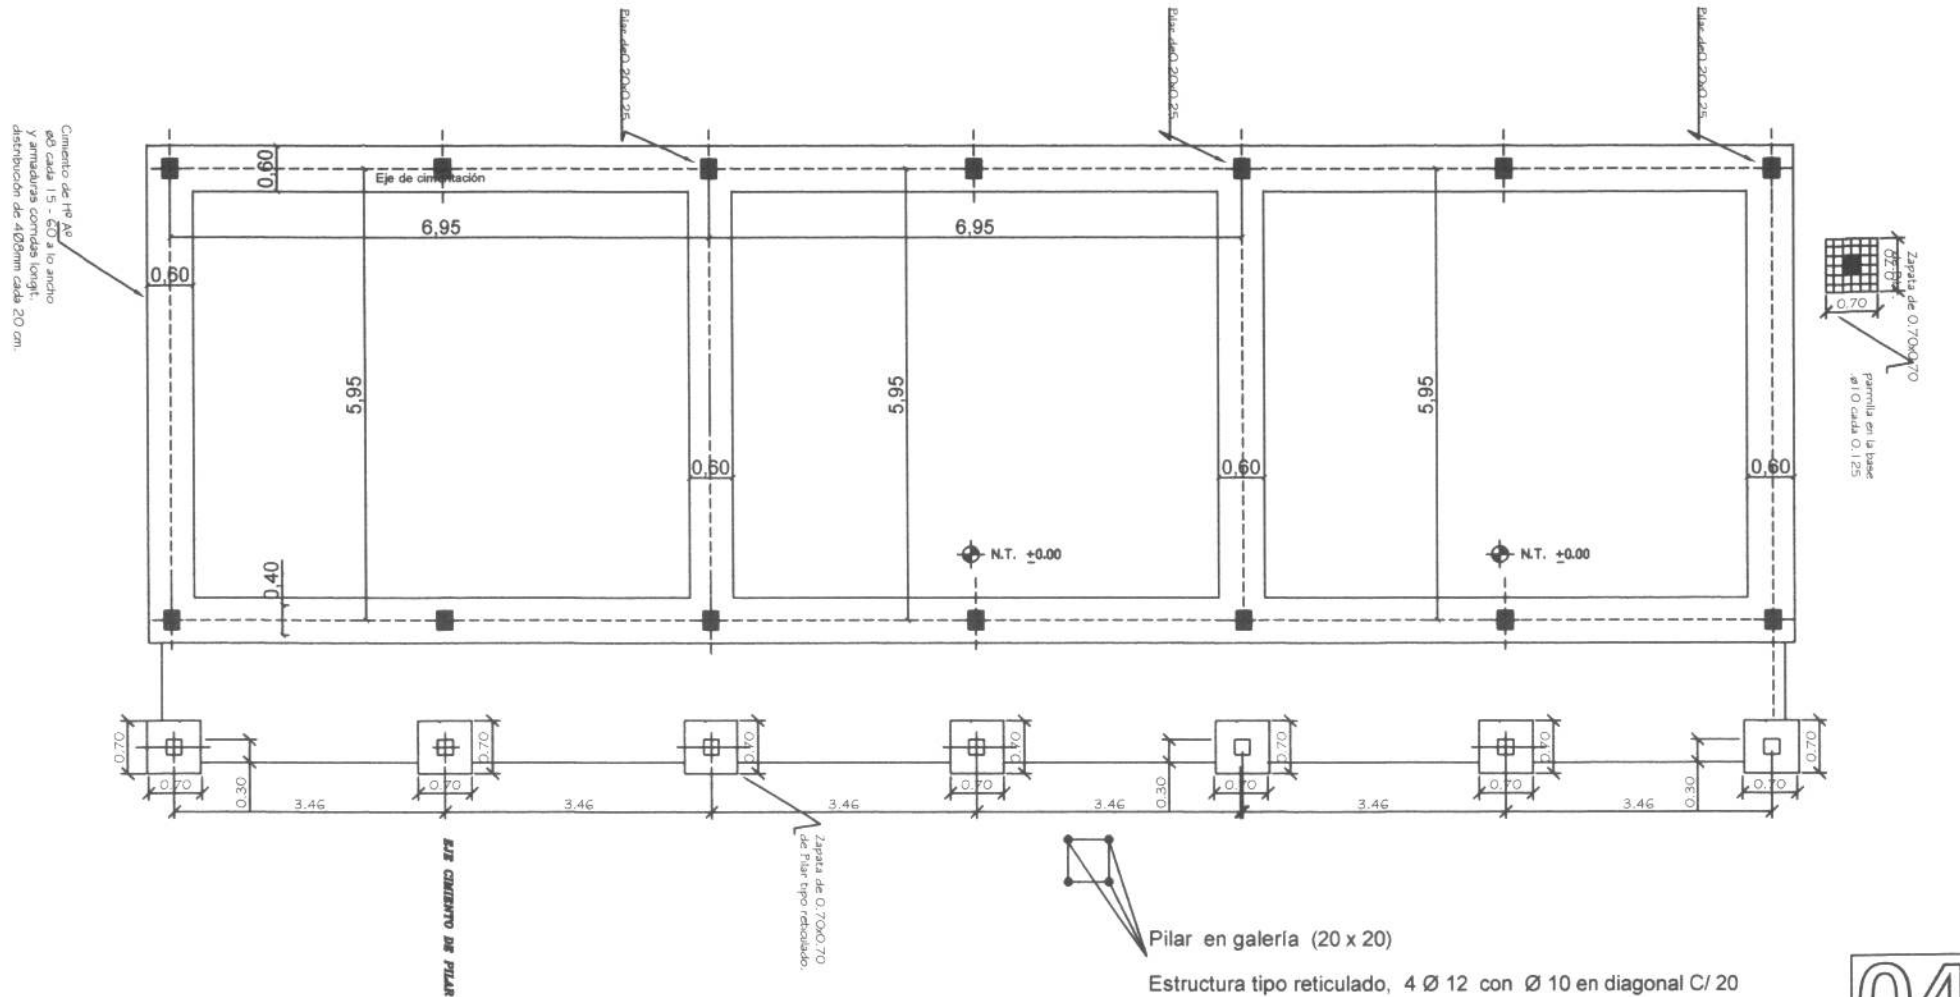

PLANTA DE FUNDACIÓN

esc.: 1/100

04

N° de Lámina

Proyecto: Ampliación Escuela San Pedro

Escuela Basica N° 2.487 - Tres Aulas

Ubicación: Comunidad Yishinachat
Propietario: Comunidad Yishinachat
Domicilio: Yishinachat - Distrito de Mariscal Estigarribia
Profesional: Ing. Victor Cerquetti Pat. Prof. N°: RMC 31.575
Domicilio: Pdte Gondra 427-S, Filadelfia
Cta. Cte. Ctral. N°: Finca N° 14.851 con Padrón N° 10.630
Sup. del terreno: 7.034 Ha Sup. a Construir:163,00 m2

Propietario *Profesional*

Observación: Planos válidos para las Escuelas N° 6.758 "San Marcelo" de Santo Domingo y N° 7.306 "Yvopeý" de Yvopeý Rendá, del Distrito de Filadelfia

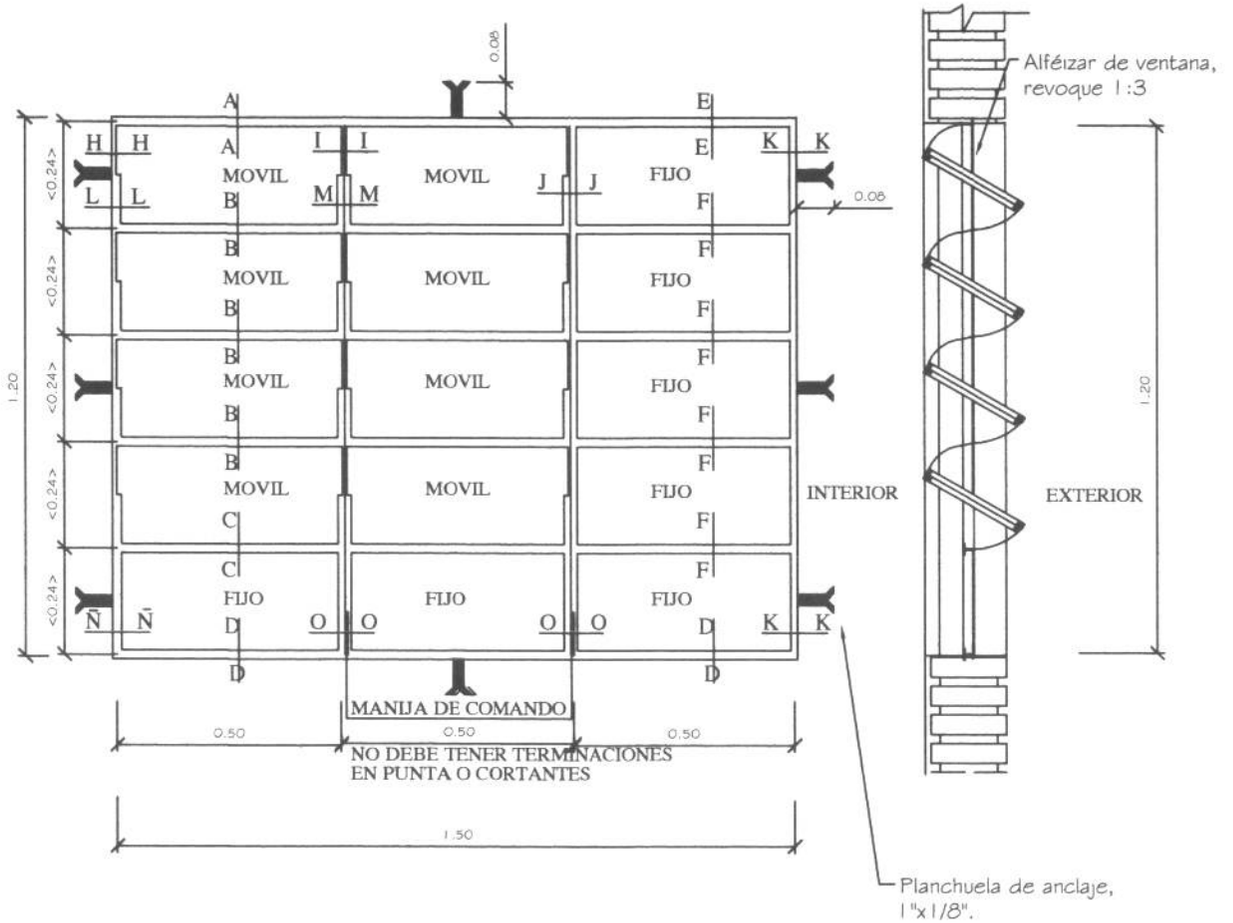

DETALLE DE VENTANA BALANCÍN TIPO *c*

esc 1/12.5

09

N° de Lámina

Proyecto: Ampliación Escuela San Pedro

Escuela Basica N° 2.487 - Tres Aulas

Ubicación: Comunidad Yishinachat
Propietario: Comunidad Yishinachat
Domicilio: Yishinachat - Distrito de Mariscal Estigarribia
Profesional: Ing. Victor Cerquetti Pat. Prof. N°: RMC 31.575
Domicilio: Pdte Gondra 427-S, Filadelfia
Cta. Cte. Ctral. N°: Finca N° 14.851 con Padrón N° 10.630
Sup. del terreno: 7.034 Ha Sup. a Construir:163,00 m2

Propietario *Profesional*

Observación: Planos válidos para las Escuelas N° 6.758 "San Marcelo" de Santo Domingo y N° 7.306 "Yvopeý" de Yvopeý Rendá, del Distrito de Filadelfia

Observación: Planos válidos para las Escuelas N°
6.758 "San Marcelo" de Santo Domingo y N° 7.306
"Yvopeý" de Yvopeý Rendá, del Distrito de Filadelfia

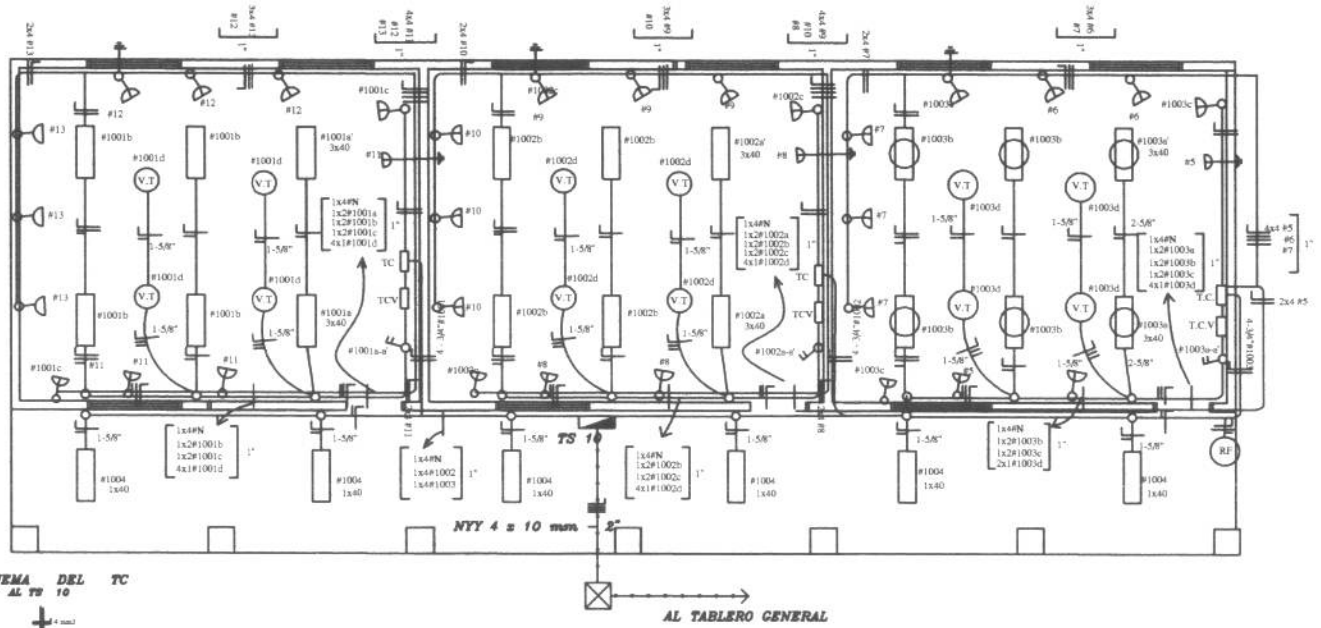

TOMA PARA COMPUTADORA CON ATERRAMIENTO

RF RELEFOTOELECTRICO

Observación

*LOS ARTEFACTOS FLUORESCENTES DEBEN IR COLGADOS
*LOS CONDUCTORES NO ACOTADOS SON DE 2mm.
*LOS FLUORESCENTES DEBEN TENER CAPACITORES.
*LOS TC SON TABLEROS DE COMANDO DE LUCES Y TOMAS.
*LOS TCV SON TABLEROS DE COMANDO DE VENTILADORES

ESQUEMA DEL TC AL TS 10

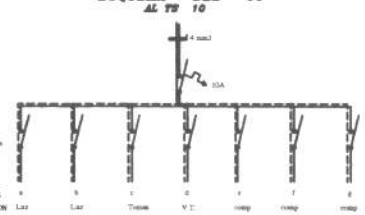

ESQUEMA DEL TS 10 AL TABLERO GENERAL

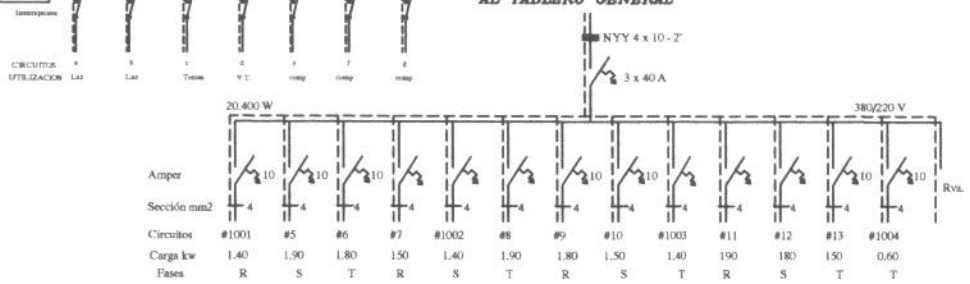

DETALLE DE CARGA DEL TS 10

Circuito	Fluorescentes 2x15	Fluorescentes 1x40	Tomas V.T.	Tomas	Luces	Fases R	S	T
#1001	2x150	4x100		5x100	4x100	1.400		
#5					6x300 1x400		1.900	
#6					6x300			1.800
#7					6x300	1.800		
#1002	2x150	4x100		5x100	4x100		1.400	
#8					6x300 1x400	1.900		
#9					6x300		1.800	
#10					6x300			1.800
#1003	2x150	4x100		5x100	4x100			1.400
#11					6x300 1x400			1.900
#12					6x300	1.800		
#13					6x300		1.800	
#1004			6x100					600
TOTAL						6.900	6.800	7.700 20.400 W

INSTALACIÓN ELÉCTRICA
ESQUEMA DE TABLERO

06
N° de Lámina

Proyecto: Ampliación Escuela San Pedro
Escuela Basica N° 2.487 - Tres Aulas

Ubicación: Comunidad Yishinachat
Propietario: Comunidad Yishinachat
Domicilio: Yishinachat - Distrito de Mariscal Estigarribia
Profesional: Ing. Victor Cerquetti Pat. Prof. N°: RMC 31.575
Domicilio: Pdte Gondra 427-S, Filadelfia
Cta. Cte. Ctral. N°: Finca N° 14.851 con Padrón N° 10.630
Sup. del terreno: 7.034 Ha Sup. a Construir: 163,00 m2

Propietario

Profesional

Observación: Planos válidos para las Escuelas N° 6.758 "San Marcelo" de Santo Domingo y N° 7.306 "Yvopeý" de Yvopeý Rendá, del Distrito de Filadelfia

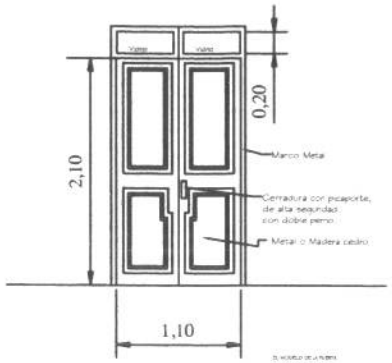

DETALLE DE PUERTA DE ACCESO
ESC. 1:10

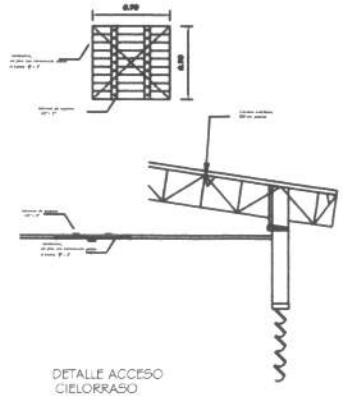

DETALLE ACCESO
CIELORRASO
ESC. 1:20

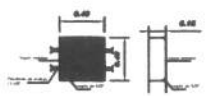

DETALLE VENTILACION
ESC. 1:10

08
N° de Lámina

Proyecto: Ampliación Escuela San Pedro

Escuela Basica N° 2.487 - Tres Aulas

Ubicación: Comunidad Yishinachat	
Propietario: Comunidad Yishinachat	
Domicilio: Yishinachat - Distrito de Mariscal Estigarribia	
Profesional: Ing. Victor Cerquetti	Pat. Prof. N°: RMC 31.575
Domicilio: Pdte Gondra 427-S, Filadelfia	
Cta. Cte. Ctral. N°: Finca N° 14.851	con Padrón N° 10.630
Sup. del terreno: 7.034 Ha	Sup. a Construir:163,00 m2

Propietario

Profesional

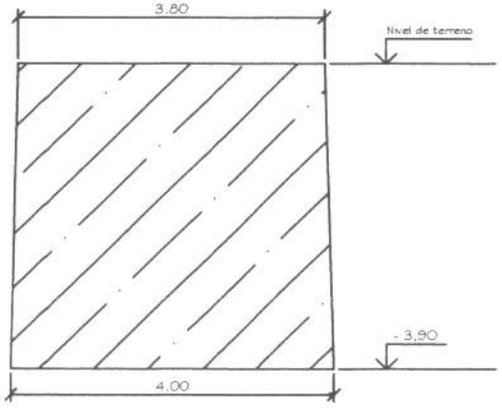

SECCIÓN DE EXCAVACIÓN

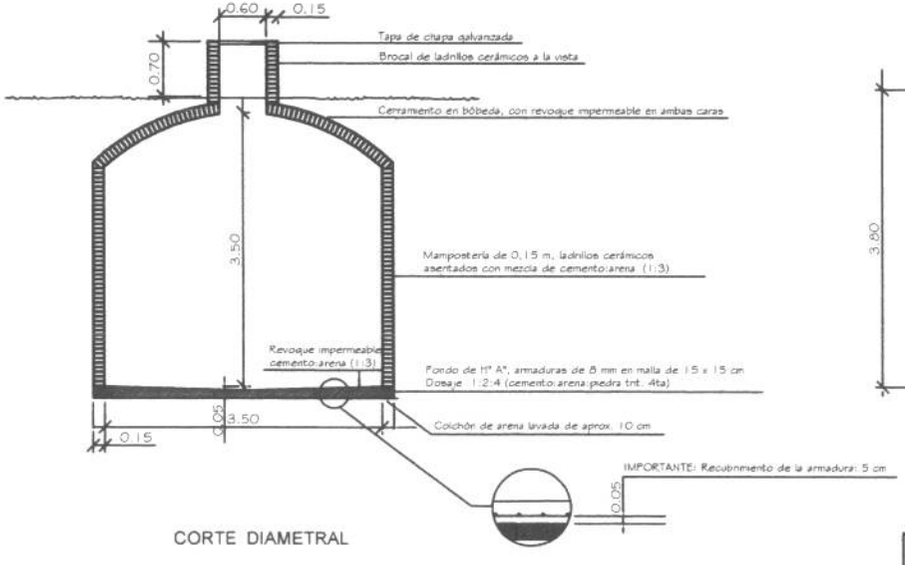

CORTE DIAMETRAL

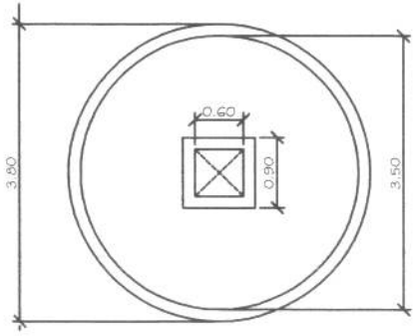

PLANTA

DETALLE DE ALJIBE
esc 1/20

11
N° de Lámina

Observación: Planos válidos para las Escuelas N° 6.758 "San Marcelo" de Santo Domingo y N° 7.306 "Yvopeý" de Yvopeý Rendá, del Distrito de Filadelfia

Proyecto: Ampliación Escuela San Pedro

Escuela Basica N° 2.487 - Tres Aulas

Ubicación: Comunidad Yishinachat
Propietario: Comunidad Yishinachat
Domicilio: Yishinachat - Distrito de Mariscal Estigarribia
Profesional: Ing. Victor Cerquetti Pat. Prof. N°: RMC 31.575
Domicilio: Pdte Gondra 427-S, Filadelfia
Cta. Cte. Ctral. N°: Finca N° 14.851 con Padrón N° 10.630
Sup. del terreno: 7.034 Ha Sup. a Construir:163,00 m2

Propietario *Profesional*

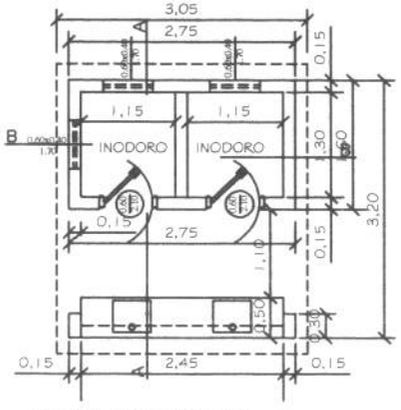

PLANTA CONSTRUCTIVA

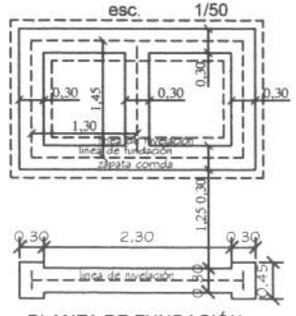

PLANTA DE FUNDACIÓN

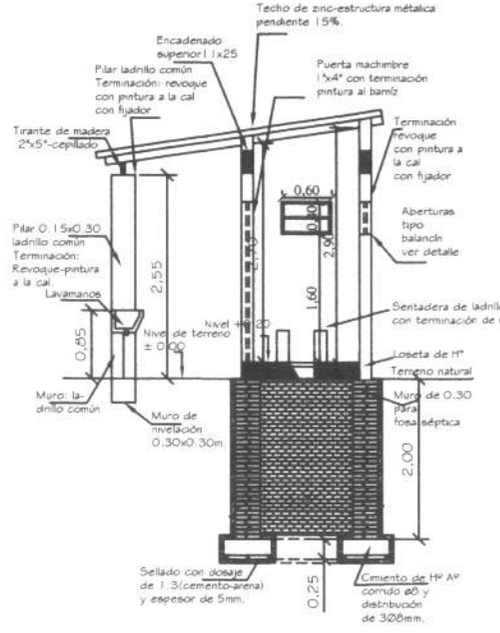

CORTE A - A

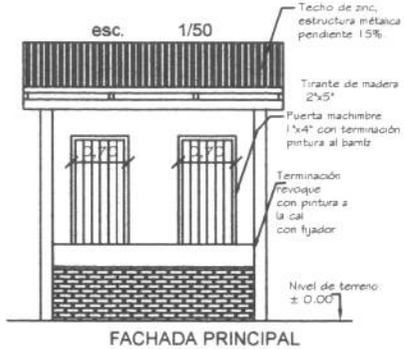

FACHADA PRINCIPAL

DETALLE SS.HH CON FOSA PARA RETRETE

10

N° de Lámina

Proyecto: Ampliación Escuela San Pedro

Escuela Basica N° 2.487 - Tres Aulas

Ubicación:	*Comunidad Yishinachat*
Propietario:	*Comunidad Yishinachat*
Domicilio:	*Yishinachat - Distrito de Mariscal Estigarribia*
Profesional:	*Ing. Victor Cerquetti* — *Pat. Prof. N°: RMC 31.575*
Domicilio:	*Pdte Gondra 427-S, Filadelfia*
Cta. Cte. Ctral. N°:	*Finca N° 14.851* — *con Padrón N° 10.630*
Sup. del terreno:	*7.034 Ha* — *Sup. a Construir:163,00 m2*

Propietario *Profesional*

Observación: Planos válidos para las Escuelas N° 6.758 "San Marcelo" de Santo Domingo y N° 7.306 "Yvopeý" de Yvopeý Rendá, del Distrito de Filadelfia

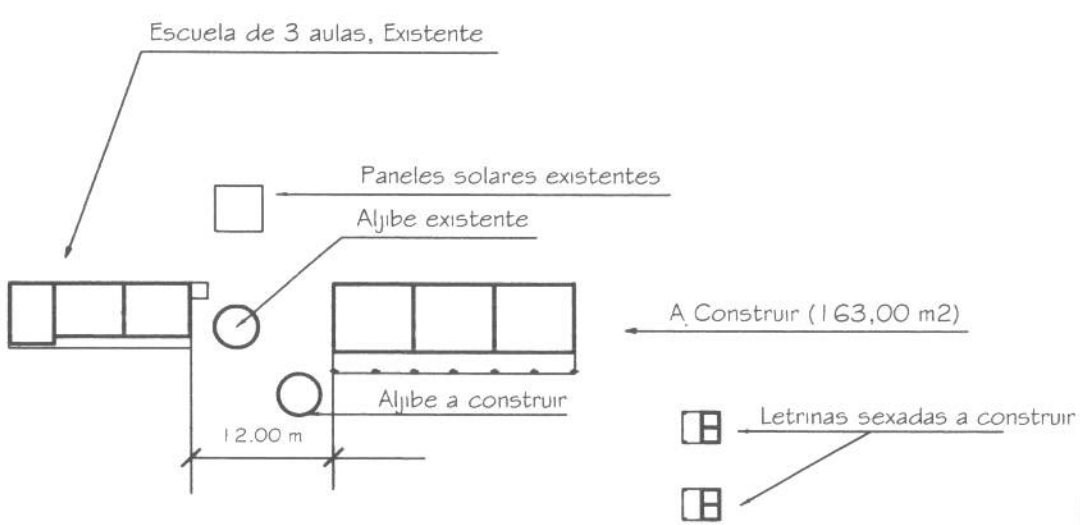

PLANTA DE UBICACIÓN
esc 1/500

12
N° de Lámina

Proyecto: Ampliación Escuela San Pedro

Escuela Basica N° 2.487 - Tres Aulas

Ubicación: Comunidad Yishinachat
Propietario: Comunidad Yishinachat
Domicilio: Yishinachat - Distrito de Mariscal Estigarribia
Profesional: Ing. Victor Cerquetti Pat. Prof. N°: RMC 31.575
Domicilio: Pdte Gondra 427-S, Filadelfia
Cta. Cte. Ctral. N°: Finca N° 14.851 con Padrón N° 10.630
Sup. del terreno: 7.034 Ha Sup. a Construir:163,00 m2

Propietario *Profesional*

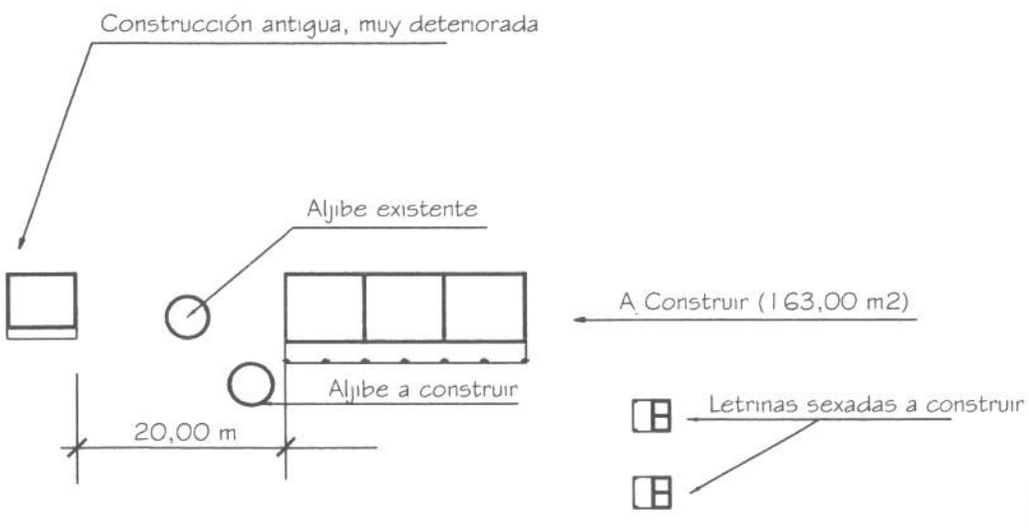

PLANTA DE UBICACIÓN
esc 1/500

13
N° de Lámina

Proyecto: Ampliación Escuela San Marcelo

Escuela Basica N° 6.758 - Tres Aulas

Ubicación: Comunidad Santo Domingo
Propietario: Comunidad Santo Domingo
Domicilio: Km 220 - Santo Domingo - Distrito de Filadelfia
Profesional: Ing. Victor Cerquetti Pat. Prof. N°: 000112
Domicilio: Pdte Gondra 427-S, Filadelfia
Cta. Cte. Ctral. N°: Finca N° 17.567 con Padrón N° 12.321
Sup. del terreno: 200,00 Ha Sup. a Construir:163,00 m2

Propietario

Profesional

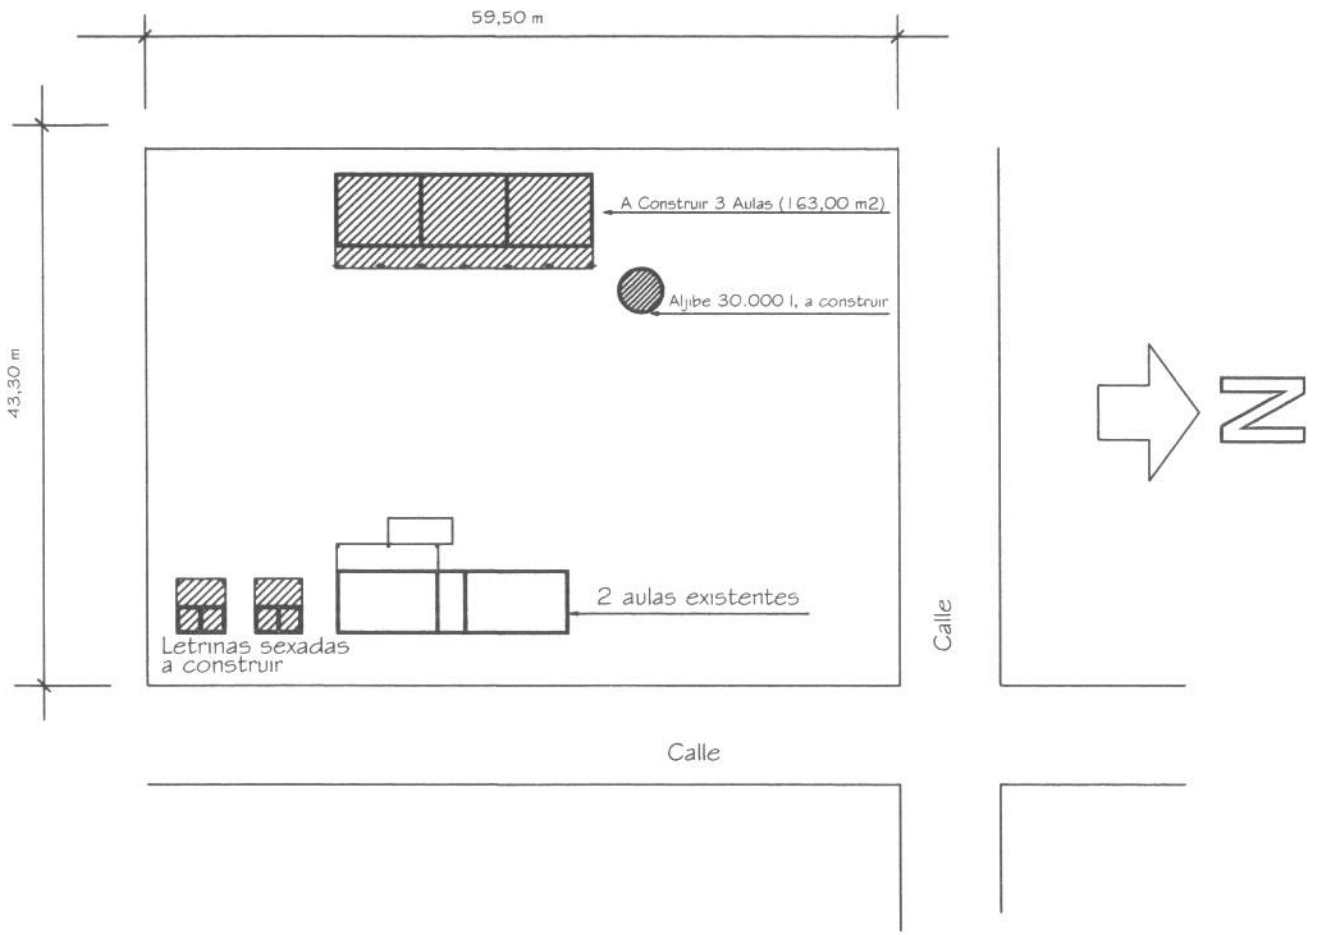

PLANTA DE UBICACIÓN
esc 1/500

14
N° de Lámina

Proyecto: Ampliación Escuela "Yvopey"

Escuela Básica N° 7.306 - Tres Aulas

Ubicación: Comunidad Yvopey Rendá
Propietario: Comunidad Yvopey Rendá
Domicilio: Yvopey Rendá - Distrito de Filadelfia
Profesional: Ing. Victor Cerquetti Pat. Prof. N°: 000112
Domicilio: Pdte Gondra 427-S, Filadelfia
Cta. Cte. Ctral. N°: Contrato de Comodato - Fernheim
Sup. del terreno: 2.576,00 m2 Sup. a Construir:163,00 m2

Propietario *Profesional*