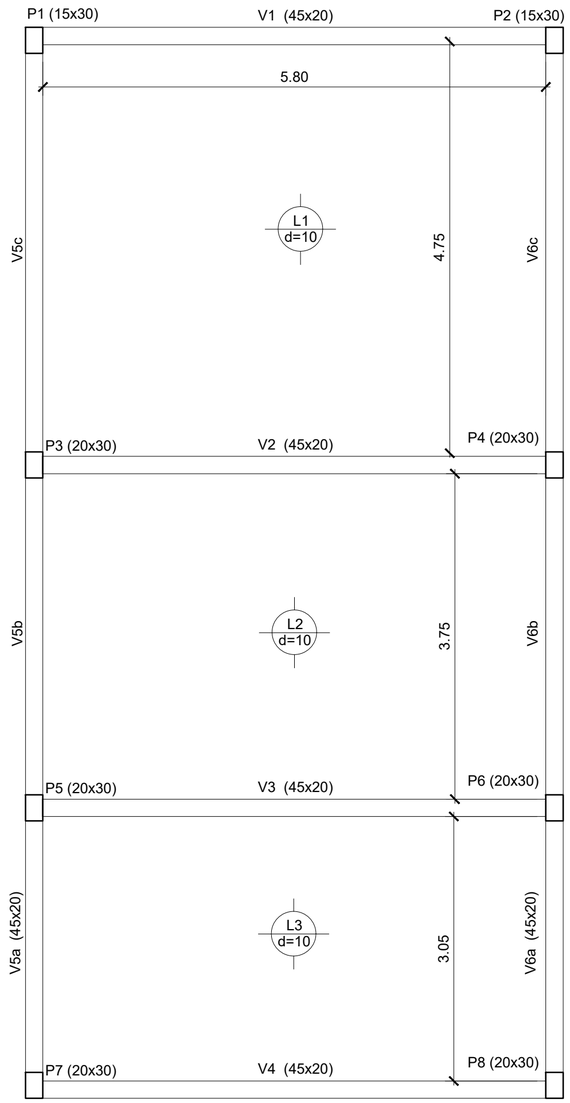

PLANTA DE ENCOFRADO

Escala 1/50

OBRA: REFACCIÓN CENTRO FINANCIERO N°: 5 - COM. LOG.

UBICACION: Km 13.5 Ruta Transchaco.	
PROPIETARIO: Comando Logistico	
DOMICILIO: Km 13.5 Ruta Transchaco	
PROFESIONAL: Arquitecto Pedro oviedo Zayas	PAT.Nº: 3133
DOMICILIO: 24 de Setiembre N°: 167	
CTA. CTE. CTRAL. Nº:	
SUP. de TERRENO:	SUP. a CONSTRUIR: 162m2

PROPIETARIO	PROFESIONAL