4. PLANOS O DISEÑOS

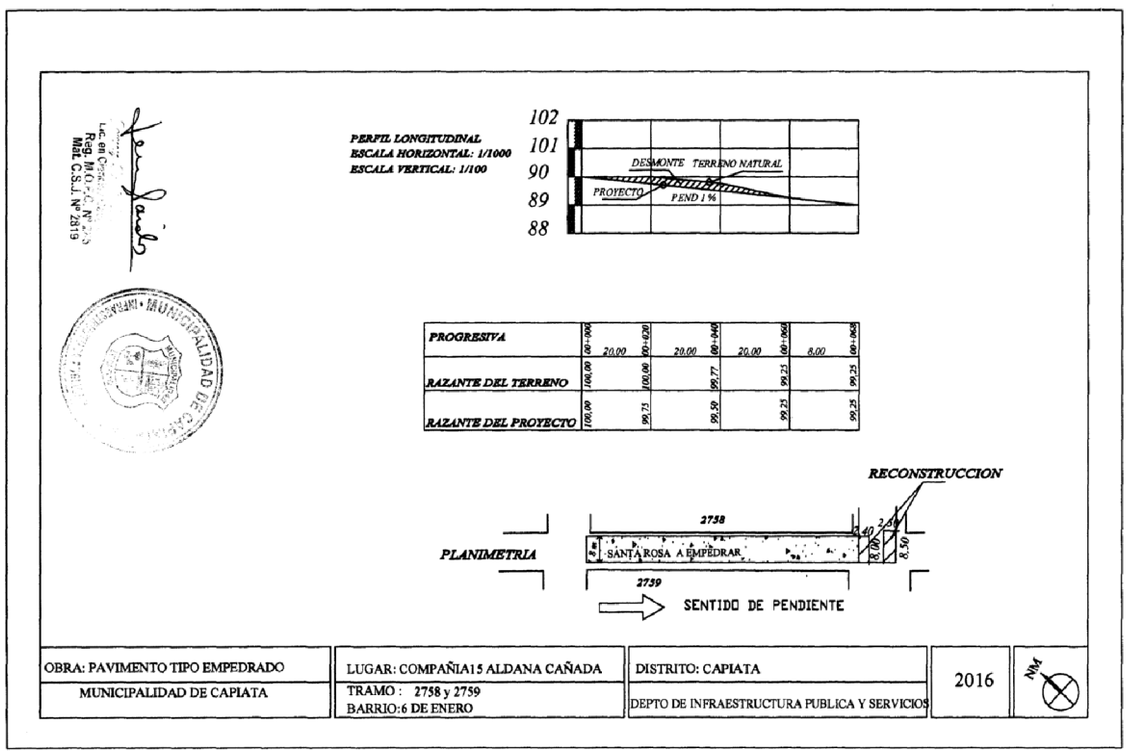

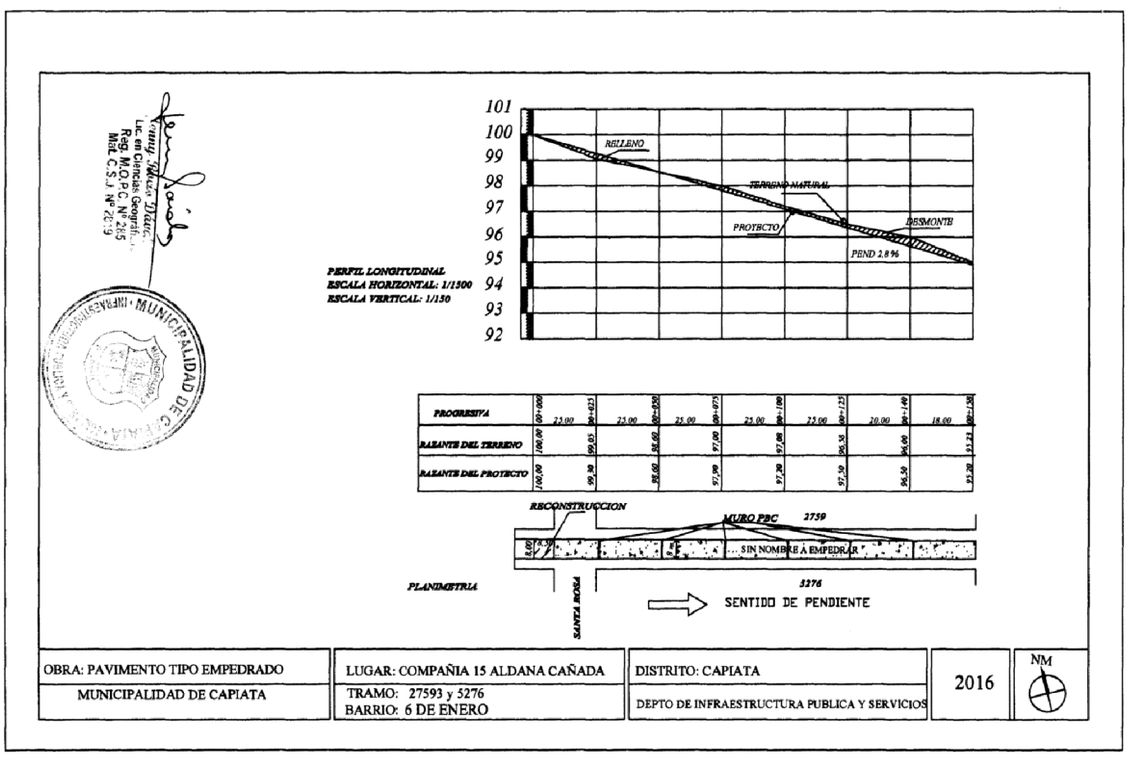

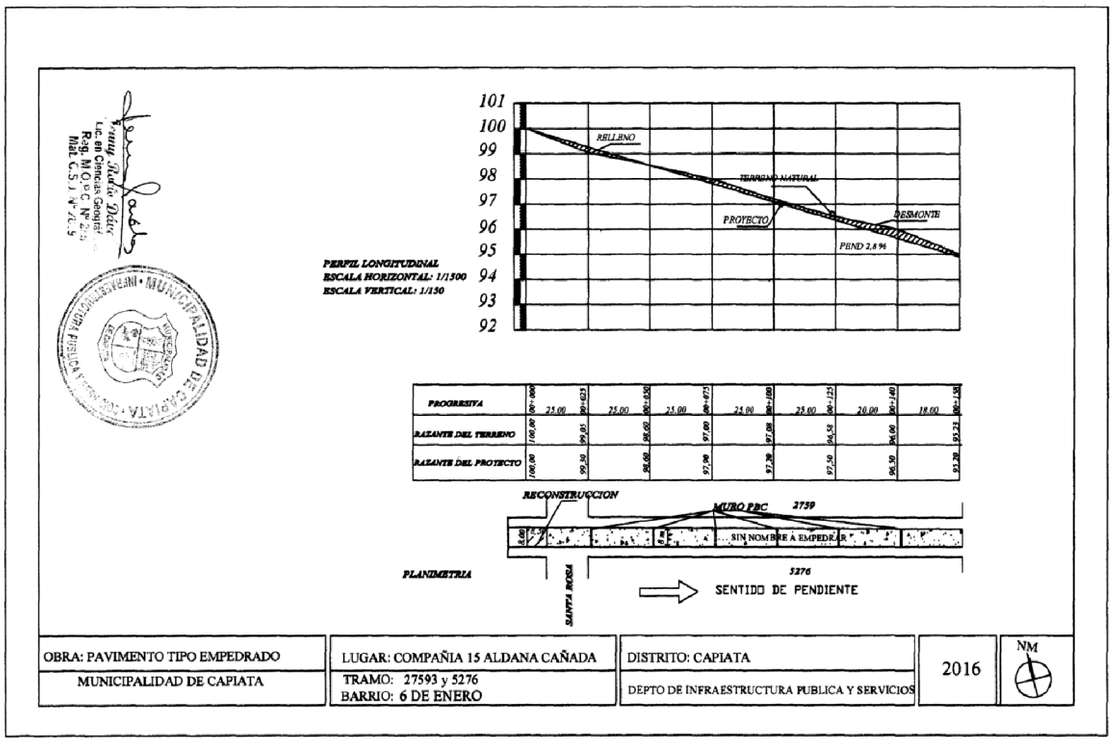

DISEÑO DE PERFIL TRANSVERSAL

TRAMO: CALLE SANTA ROSA, CÑIA 15 ALDANA CAÑADA, B° 6 DE ENERO

DETALLES CONSTRUCTIVOS	Lamina N° DC - 01	Escala 1/50
FECHA : 2016		

CORTE TRANSVERSAL

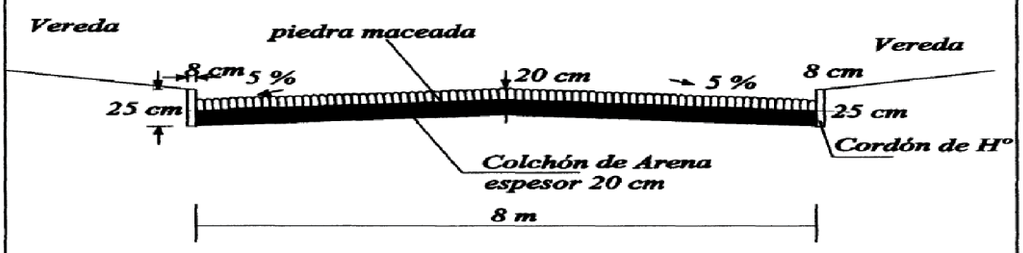

Tenny Rocio Diaz
Lic. en Ciencias Geograf.
Reg. M.O.P.C. N° 285
Mat. C.S.J. N° 2819

MUNICIPALIDAD DE CAPIATA