DETALLE DE VIGAS - CORTES
Esc. 1/25

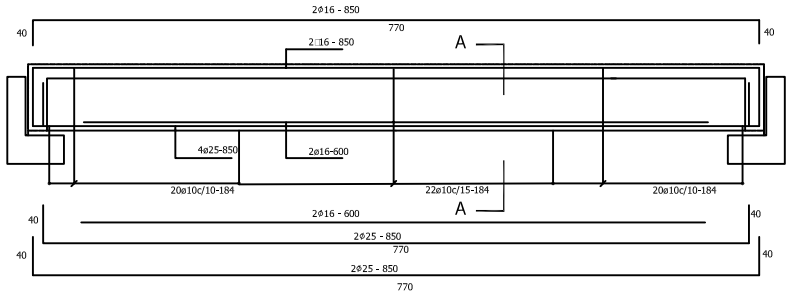

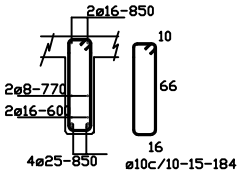

A - A
Esc. 1/25

DETALLE VIGA DE BORDE
Esc. 1/25

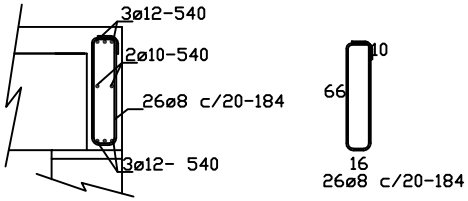

DETALLE VIGA DE ASIENTO
Esc. 1/25

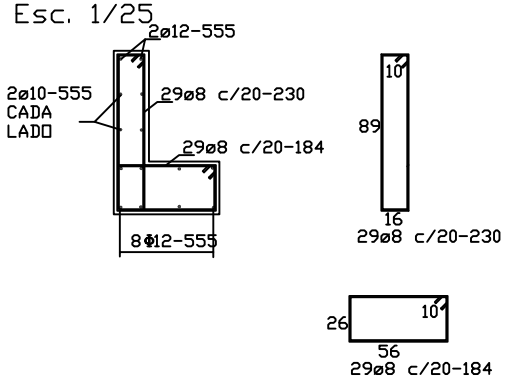

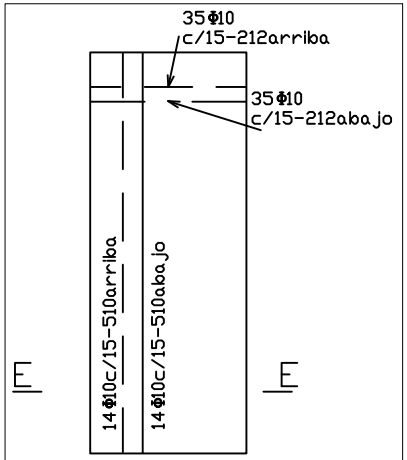

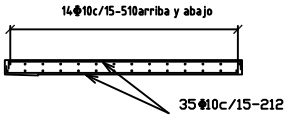

E - E

ARMADURAS
Escala: 1/75

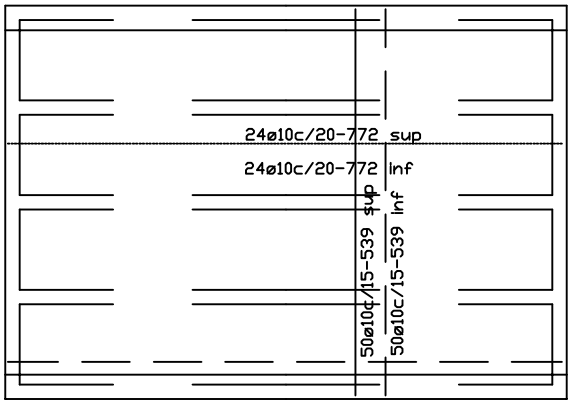

LOSA DE APROX.
Escala: 1/75

DETALLE DE BORDILLO
Esc. 1/125

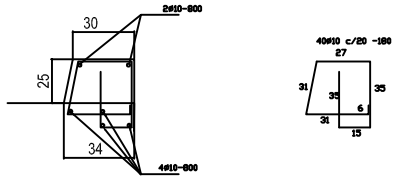

DETALLE DE ARMADURAS

OBRA:	CONSTRUCCIÓN DE PUENTE DE HORMIGÓN ARMADO CON CABECERA DE P.B.C.	ESCALA 1:75
Propietario :	**Municipalidad de San Pedro del Paraná**	
Ubicación :	**Arroyo Taruma-i**	
	DETALLE DE ARMADURA	LAMINA Nº 0.3