MUNICIPALIDAD DE LA PAZ

PROYECTO ESTACIONAMIENTO Y VEREDA FRENTE A EDIFICIO MIUNICIPAL Fecha: 12 04 2012

UBICACIÓN: PREDIO MUNICIPAL - CENTRO URBANO

ARQ. GLORIA MARIA BORDON DE CHRIST

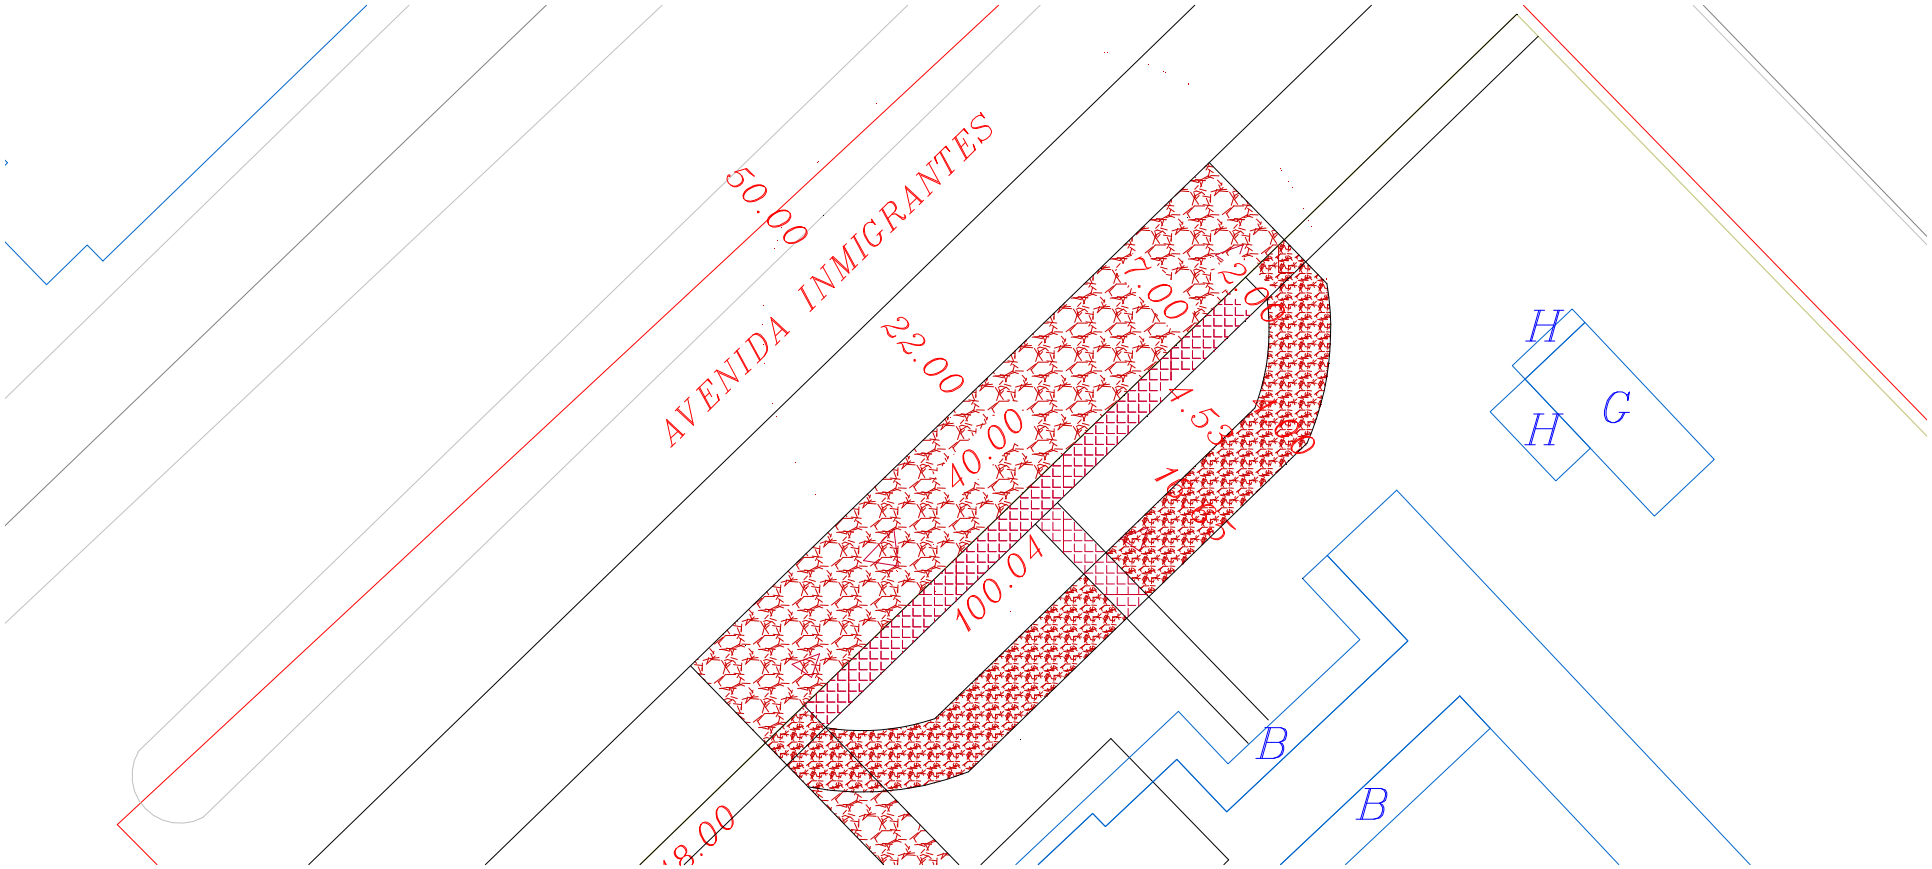

MUNICIPALIDAD DE LA PAZ

PROYECTO ESTACIONAMIENTO Y VEREDA FRENTE A EDIFICIO MIUNICIPAL Fecha: 12 04 2012

UBICACIÓN: PREDIO MUNICIPAL - CENTRO URBANO

ARQ. GLORIA MARIA BORDON DE CHRIST

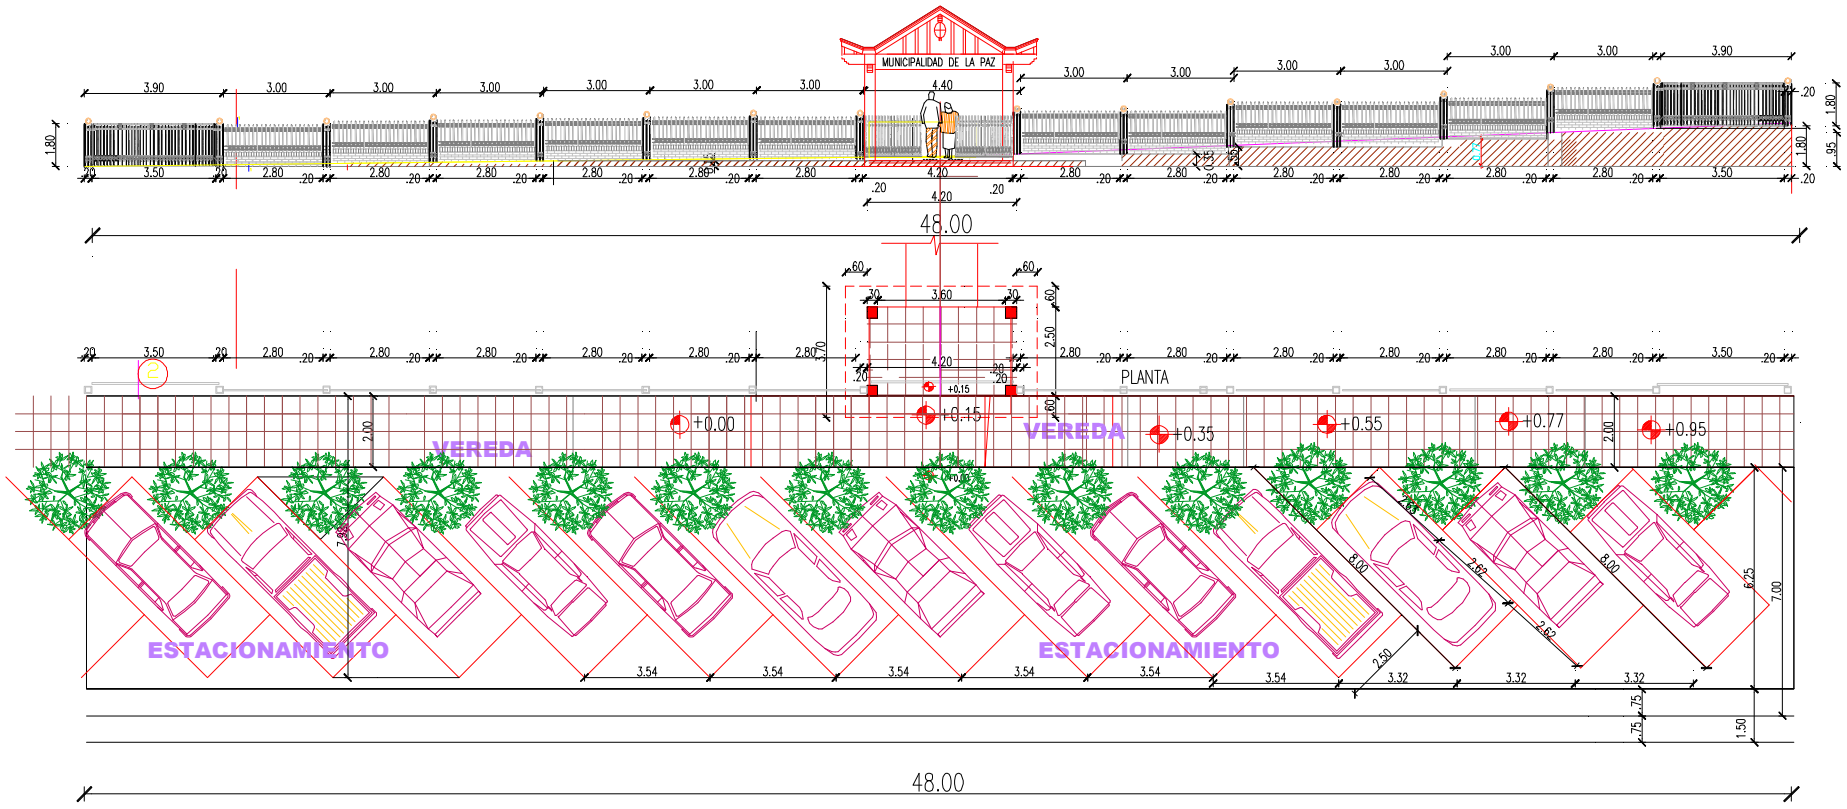

MUNICIPALIDAD DE LA PAZ

PROYECTO ESTACIONAMIENTO Y VEREDA FRENTE A EDIFICIO MIUNICIPAL

Fecha: 12 04 2012

UBICACIÓN: PREDIO MUNICIPAL - CENTRO URBANO

ARQ. GLORIA MARIA BORDON DE CHRIST

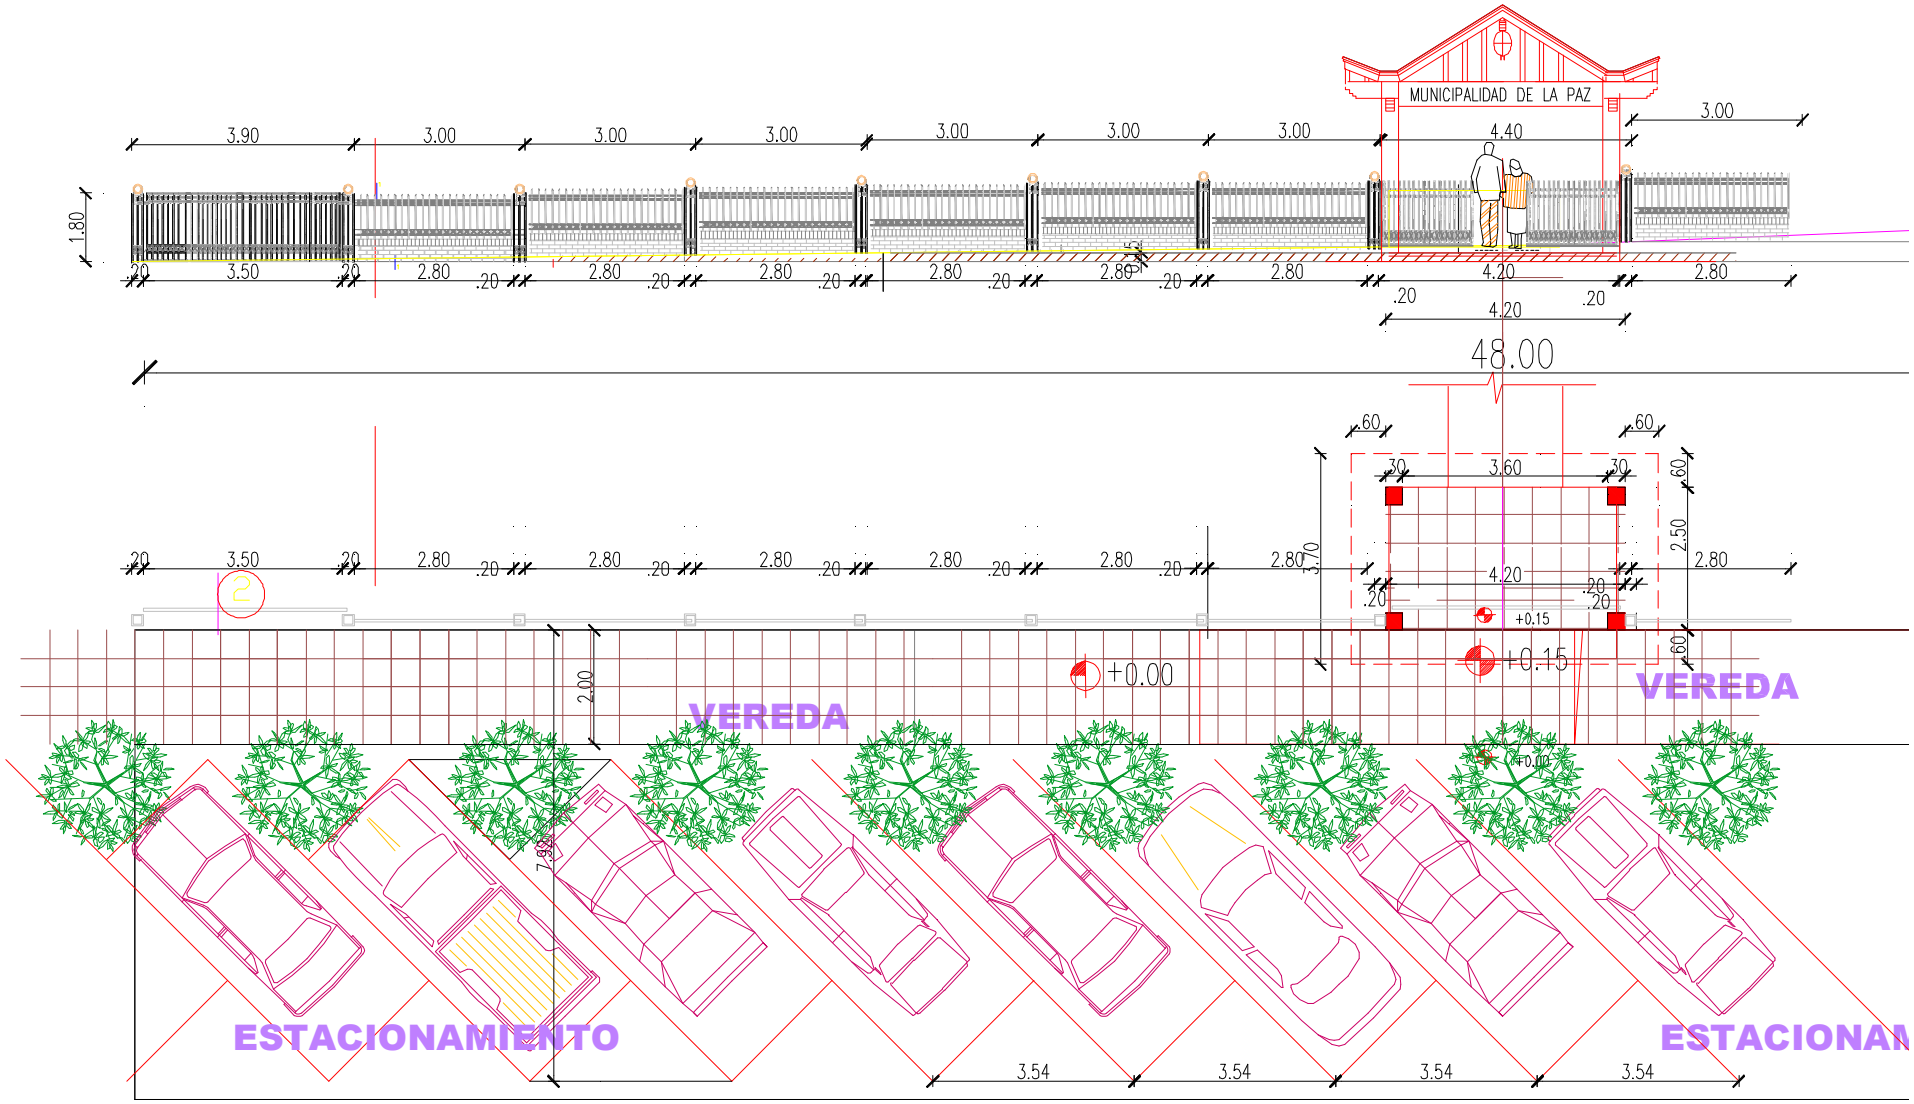

MUNICIPALIDAD DE LA PAZ

PROYECTO ESTACIONAMIENTO Y VEREDA FRENTE A EDIFICIO MIUNICIPAL Fecha: 12 04 2012

UBICACIÓN: PREDIO MUNICIPAL - CENTRO URBANO

ARQ. GLORIA MARIA BORDON DE CHRIST

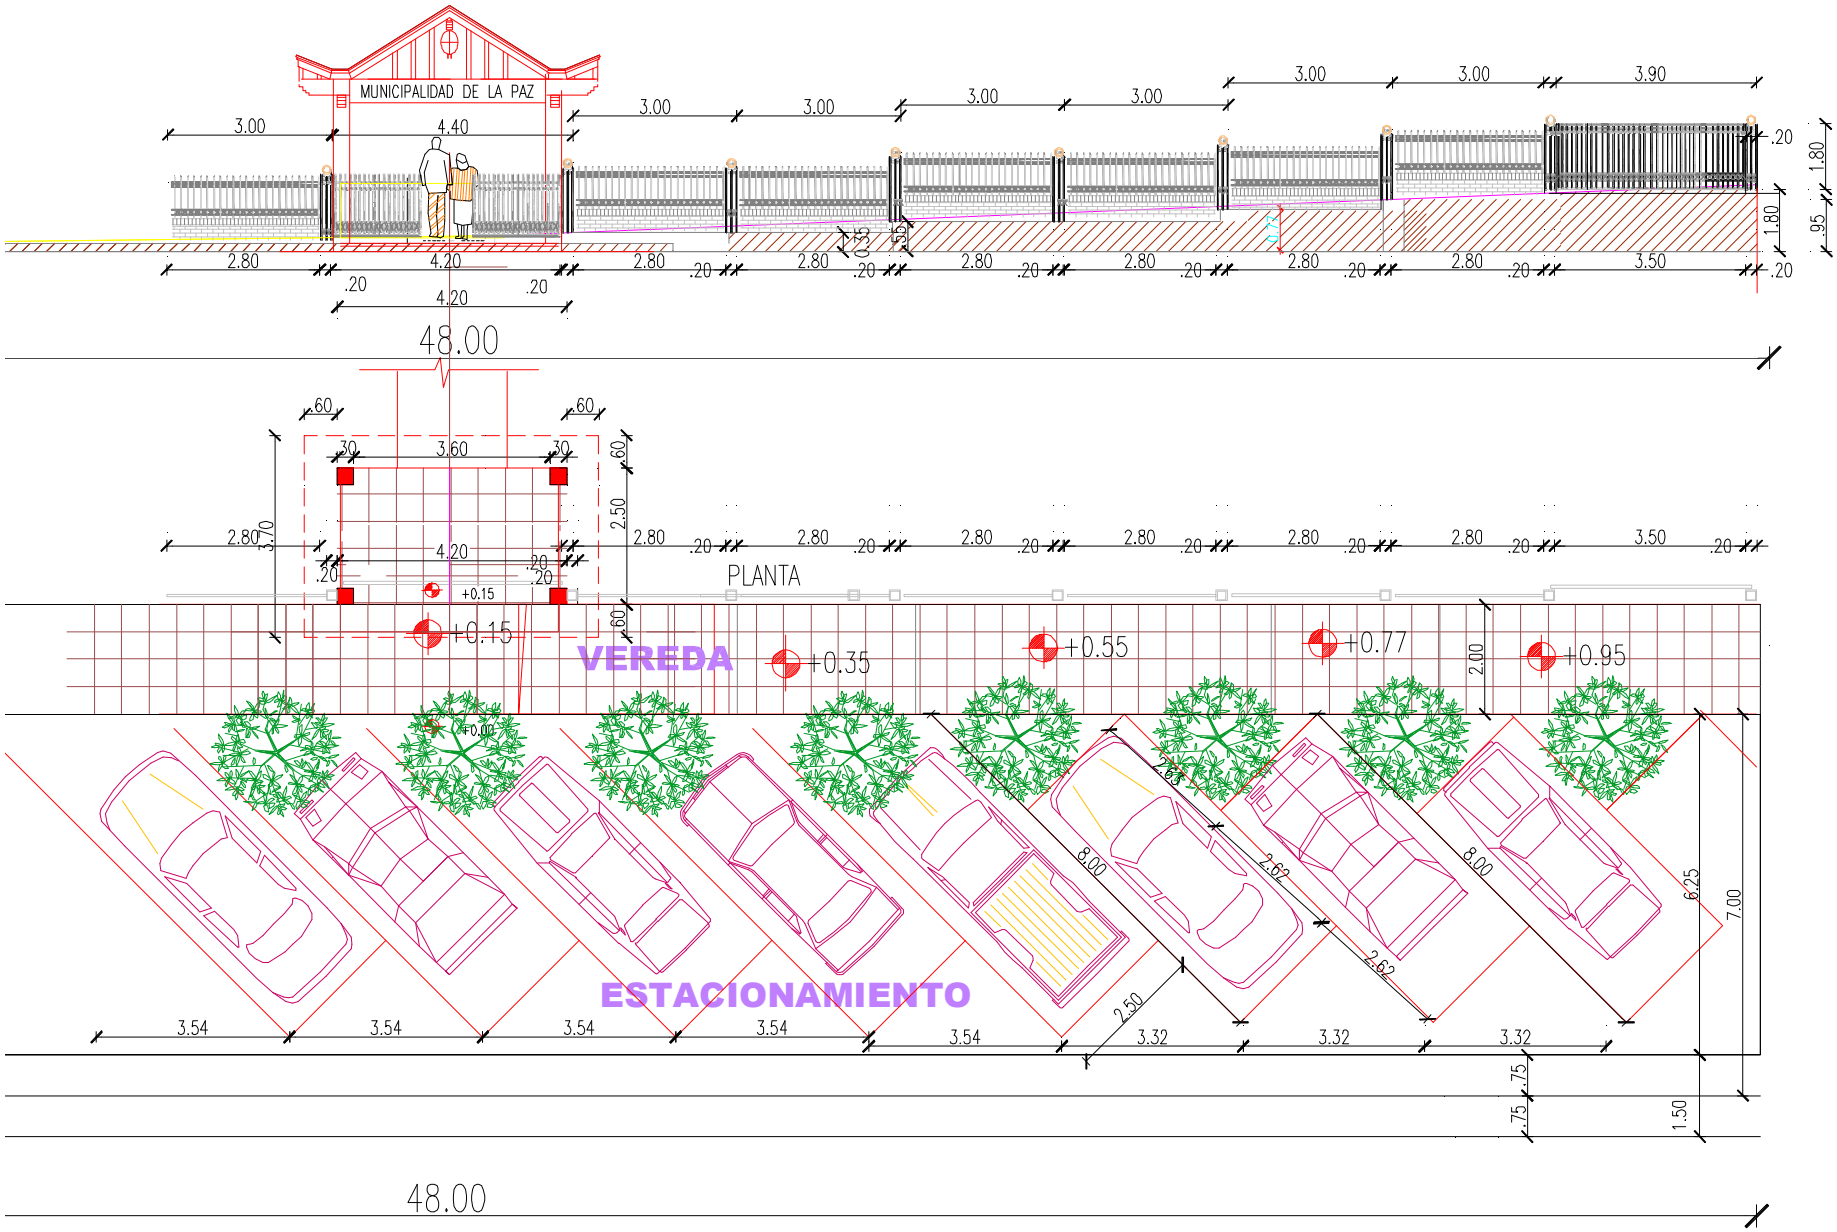

MUNICIPALIDAD DE LA PAZ

PROYECTO ESTACIONAMIENTO Y VEREDA FRENTE A EDIFICIO MIUNICIPAL

Fecha: 12 04 2012

UBICACIÓN: PREDIO MUNICIPAL - CENTRO URBANO

ARQ. GLORIA MARIA BORDON DE CHRIST

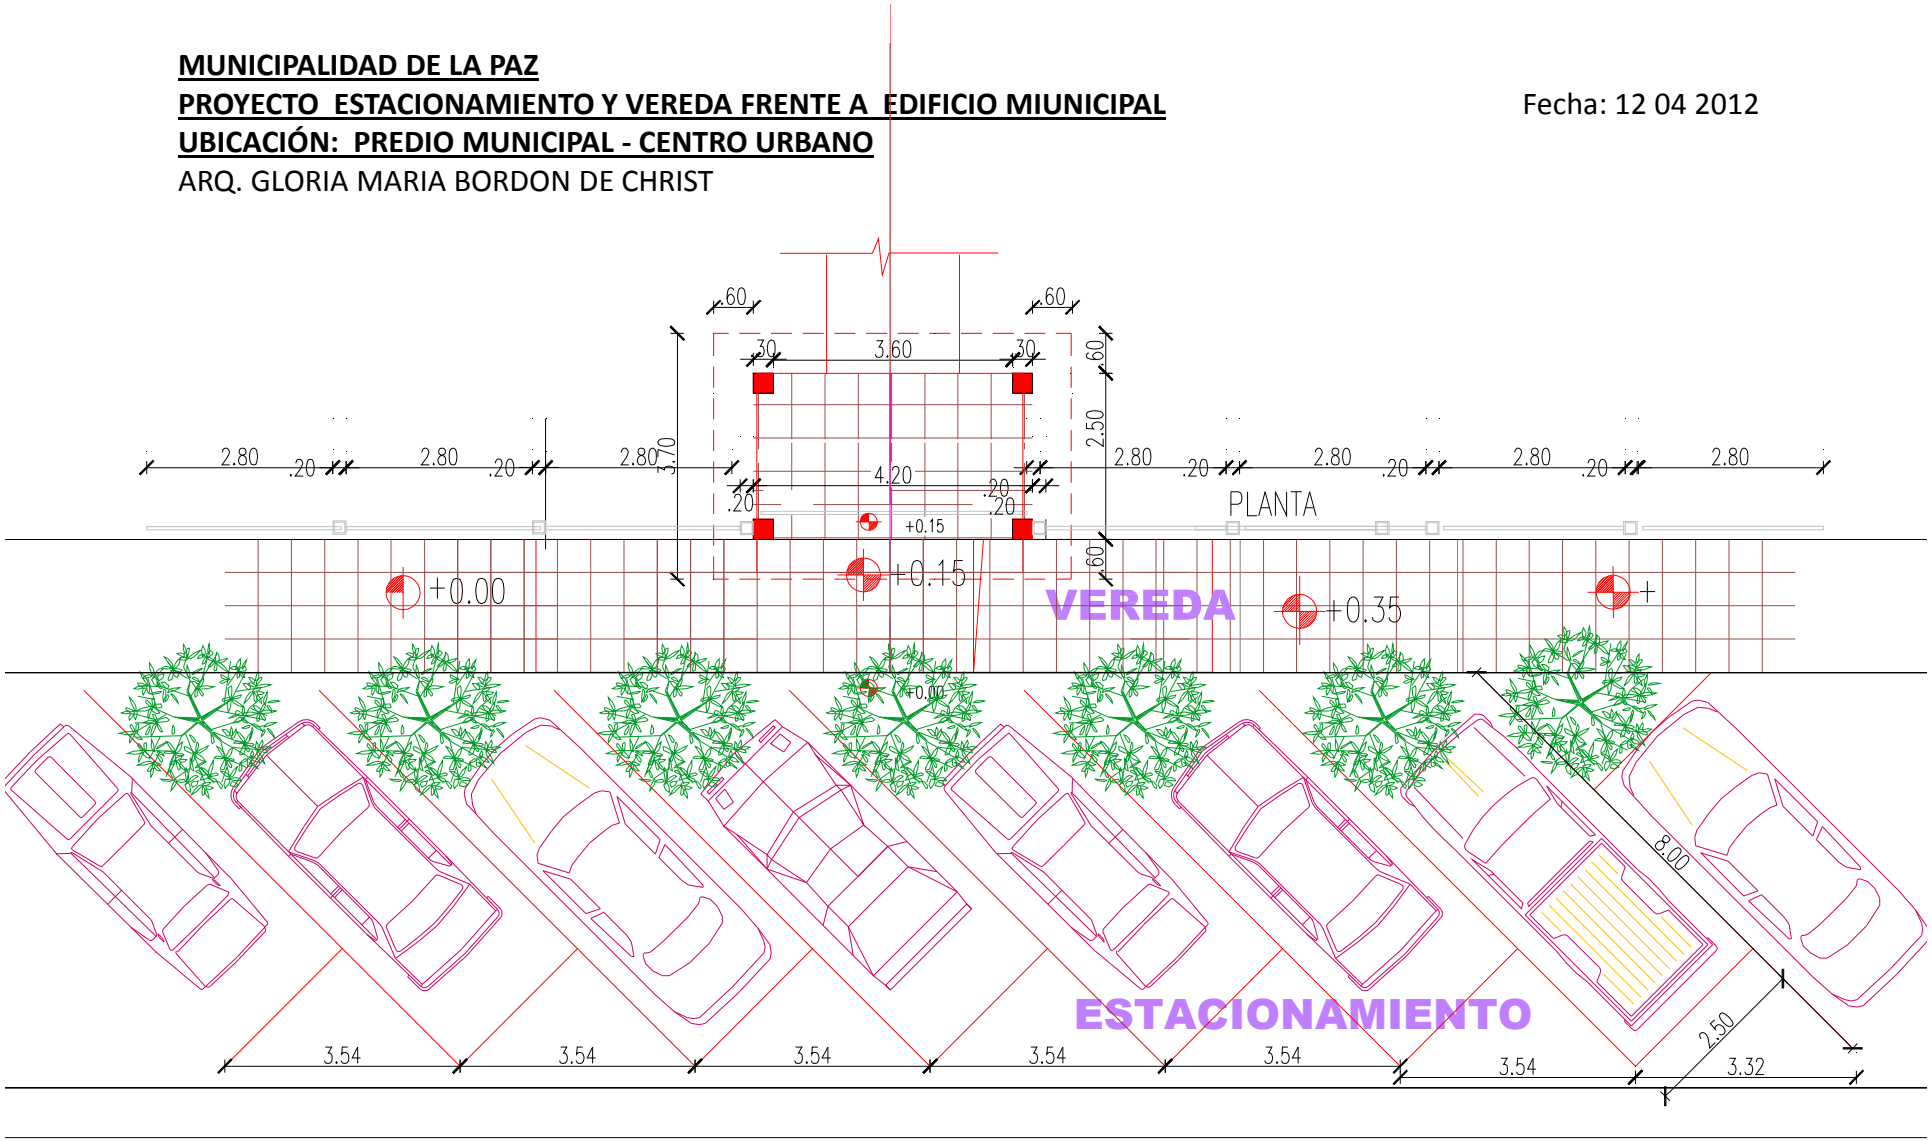

MUNICIPALIDAD DE LA PAZ

PROYECTO ESTACIONAMIENTO Y VEREDA FRENTE A EDIFICIO MIUNICIPAL Fecha: 12 04 2012

UBICACIÓN: PREDIO MUNICIPAL - CENTRO URBANO

ARQ. GLORIA MARIA BORDON DE CHRIST

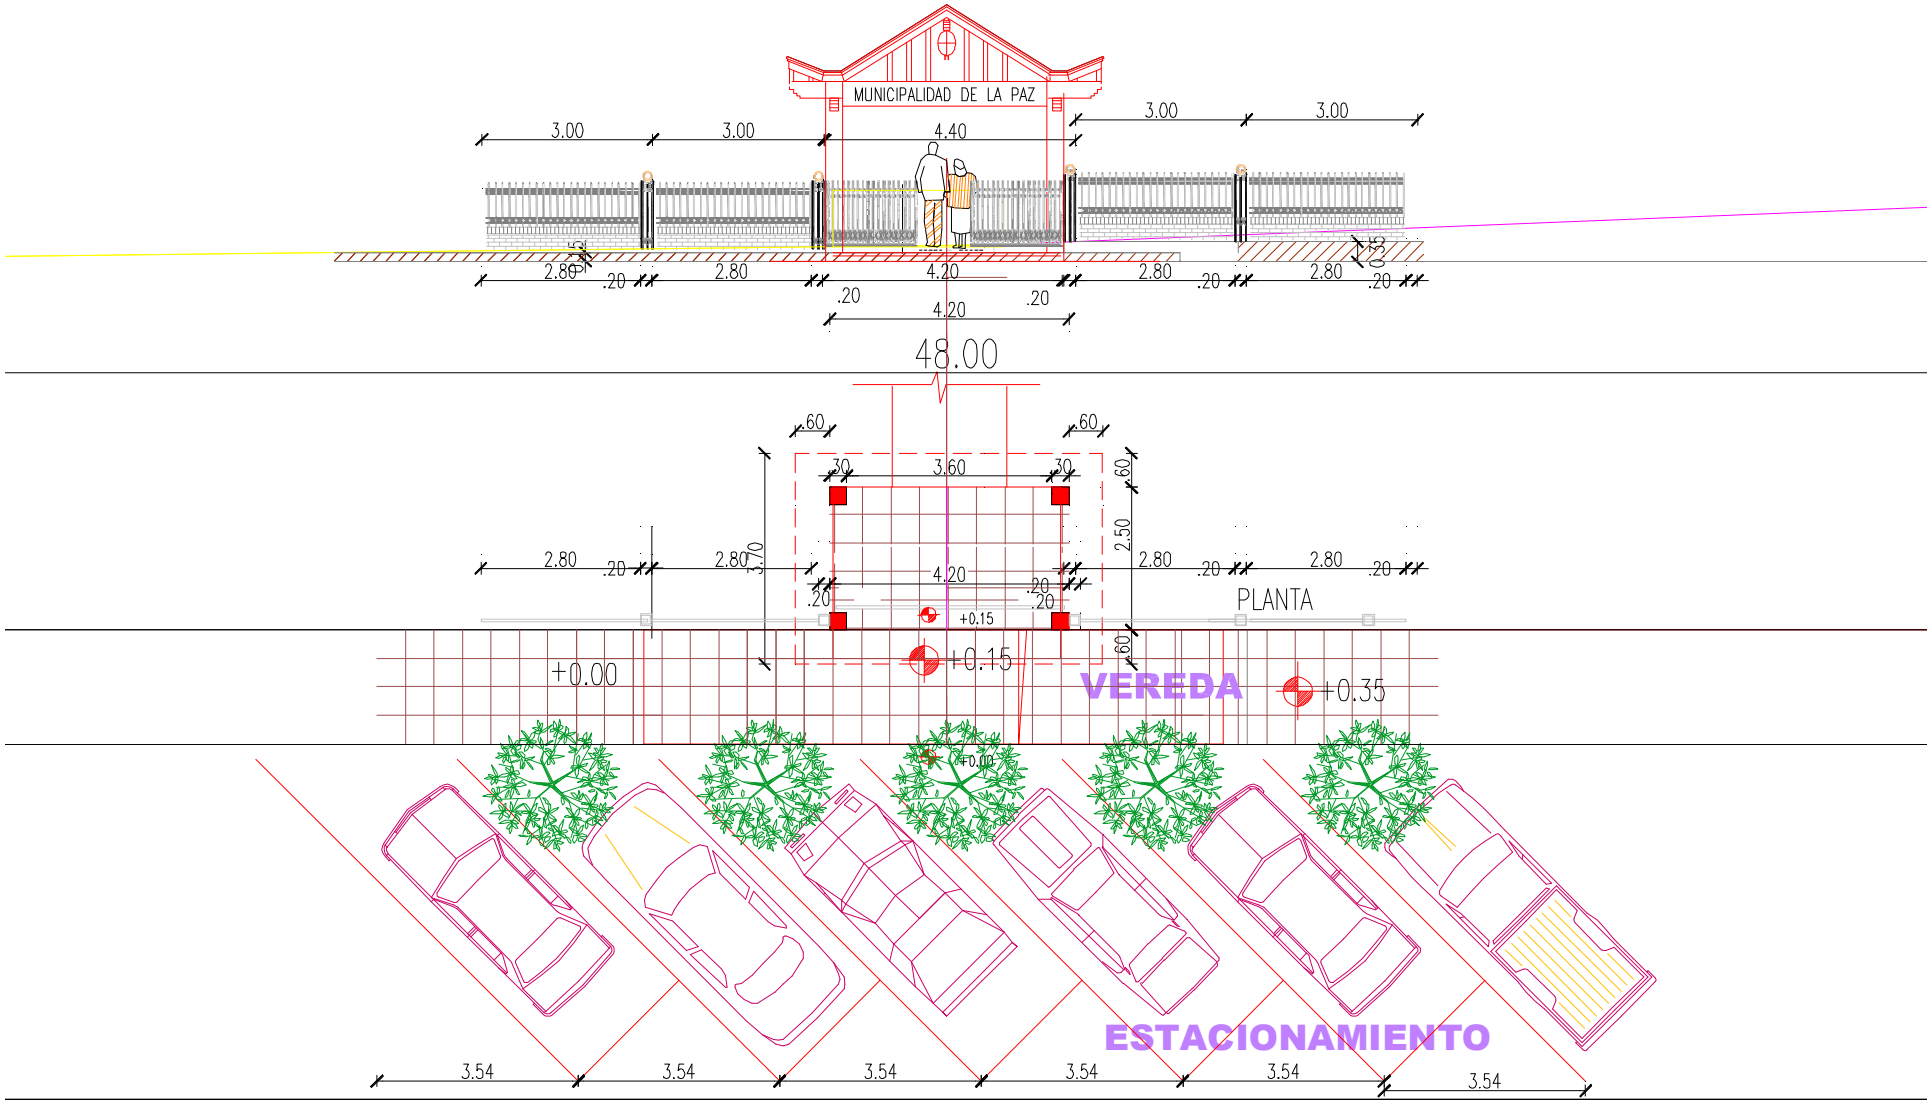

MUNICIPALIDAD DE LA PAZ

PROYECTO ESTACIONAMIENTO Y VEREDA FRENTE A EDIFICIO MIUNICIPAL Fecha: 12 04 2012

UBICACIÓN: PREDIO MUNICIPAL - CENTRO URBANO

ARQ. GLORIA MARIA BORDON DE CHRIST

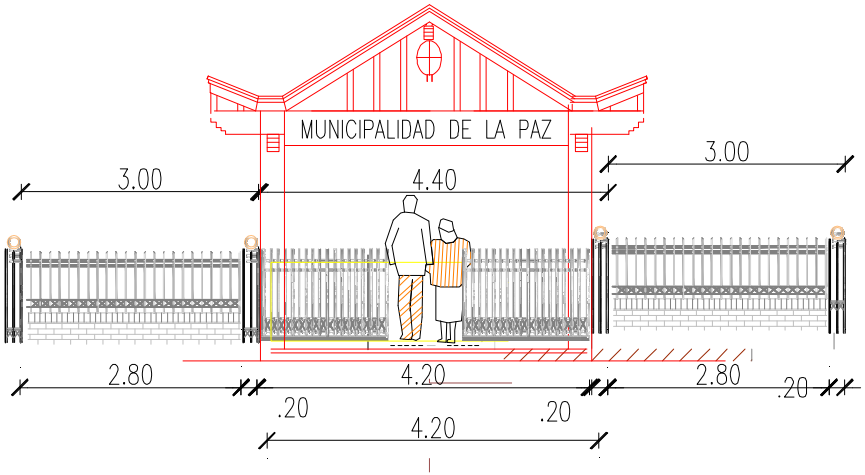

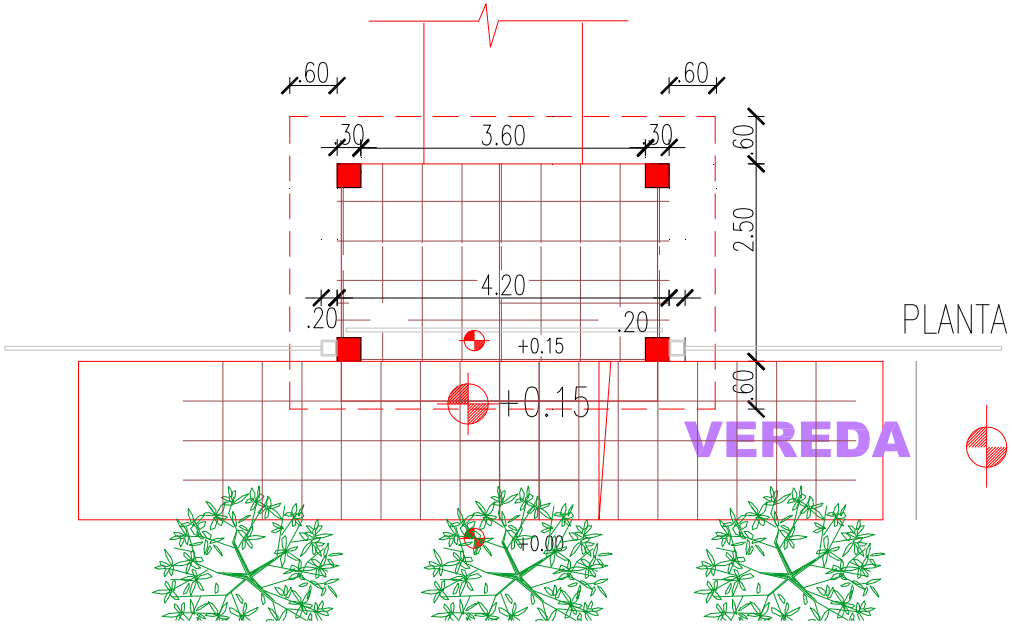

MUNICIPALIDAD DE LA PAZ
PROYECTO ESTACIONAMIENTO Y VEREDA FRENTE A EDIFICIO MIUNICIPAL
UBICACIÓN: PREDIO MUNICIPAL - CENTRO URBANO
ARQ. GLORIA MARIA BORDON DE CHRIST

Fecha: 12 04 2012

Detalle - Estacionamiento - Cuneta

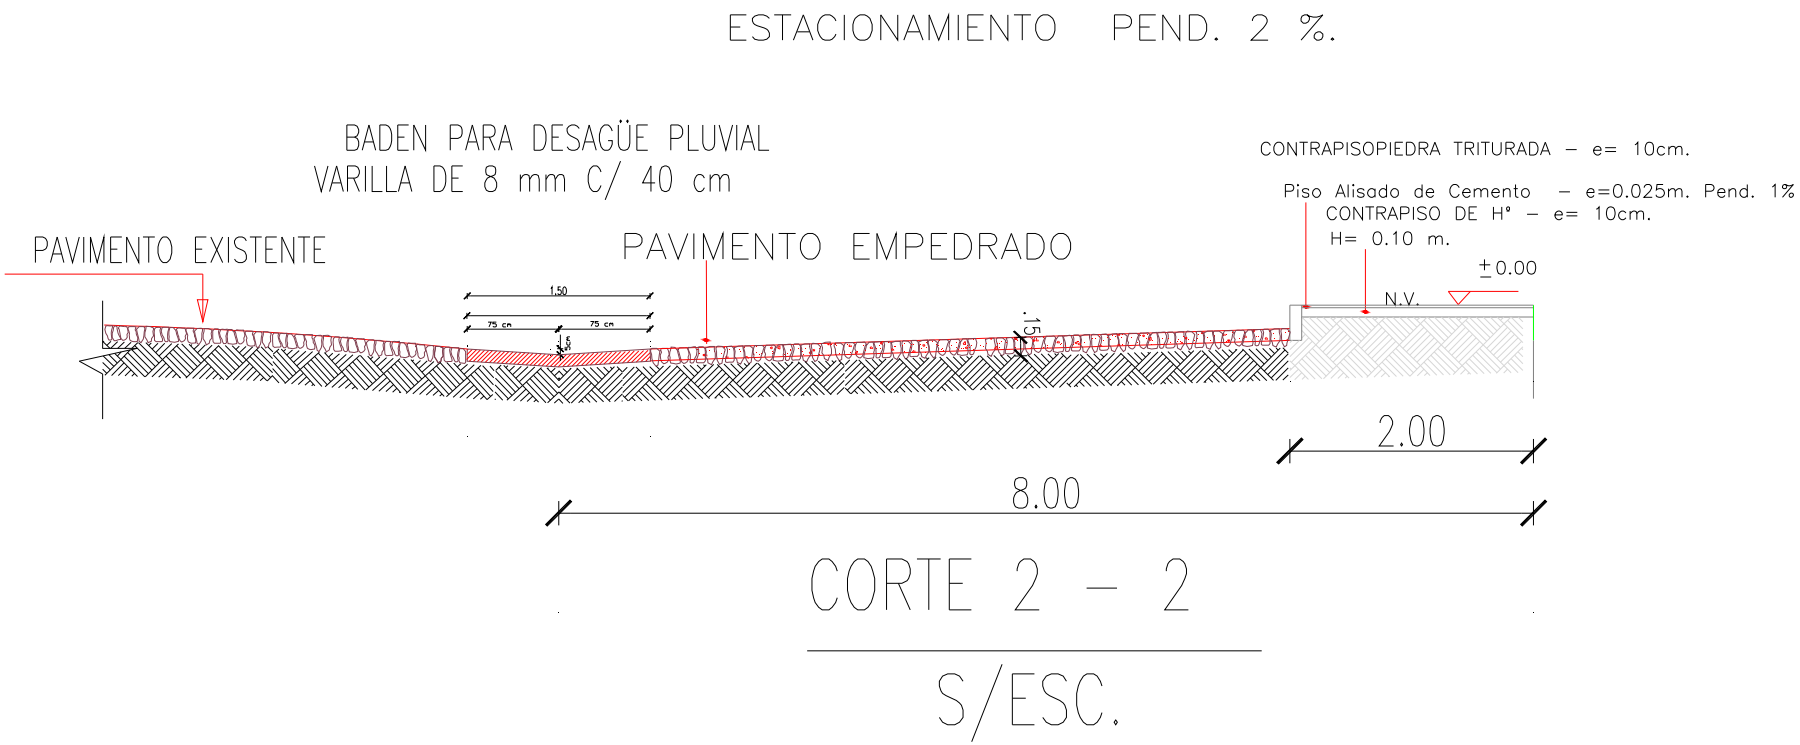

MUNICIPALIDAD DE LA PAZ
PROYECTO ESTACIONAMIENTO Y VEREDA FRENTE A EDIFICIO MIUNICIPAL
UBICACIÓN: PREDIO MUNICIPAL - CENTRO URBANO
ARQ. GLORIA MARIA BORDON DE CHRIST

Fecha: 12 04 2012

DETALLE DE BADEN

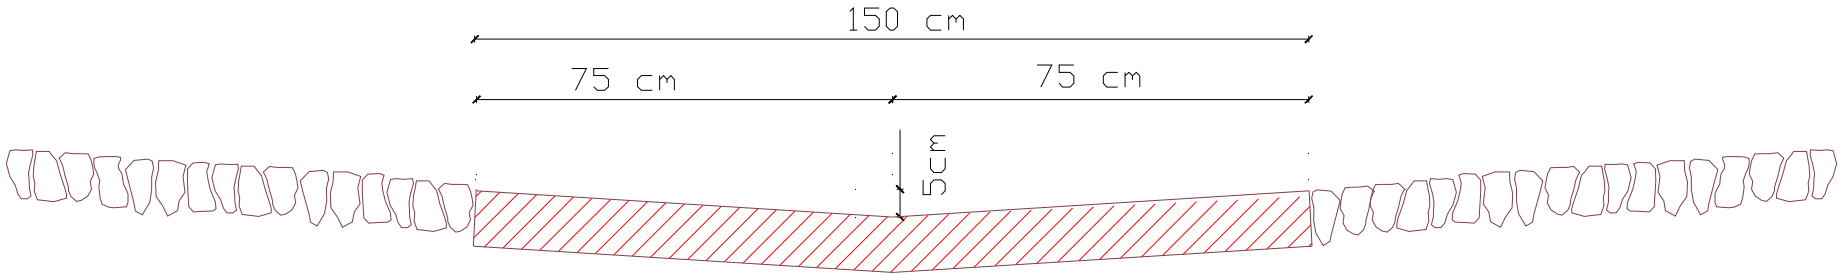

BADEN PARA DESAÜE PLUVIAL
CORTE TRANSVERSAL

VARILLA DE 8 mm C/ 40 cm

MUNICIPALIDAD DE LA PAZ
PROYECTO ESTACIONAMIENTO Y VEREDA FRENTE A EDIFICIO MIUNICIPAL
UBICACIÓN: PREDIO MUNICIPAL - CENTRO URBANO
ARQ. GLORIA MARIA BORDON DE CHRIST

Fecha: 12 04 2012

Detalle - Muralla - Pilar

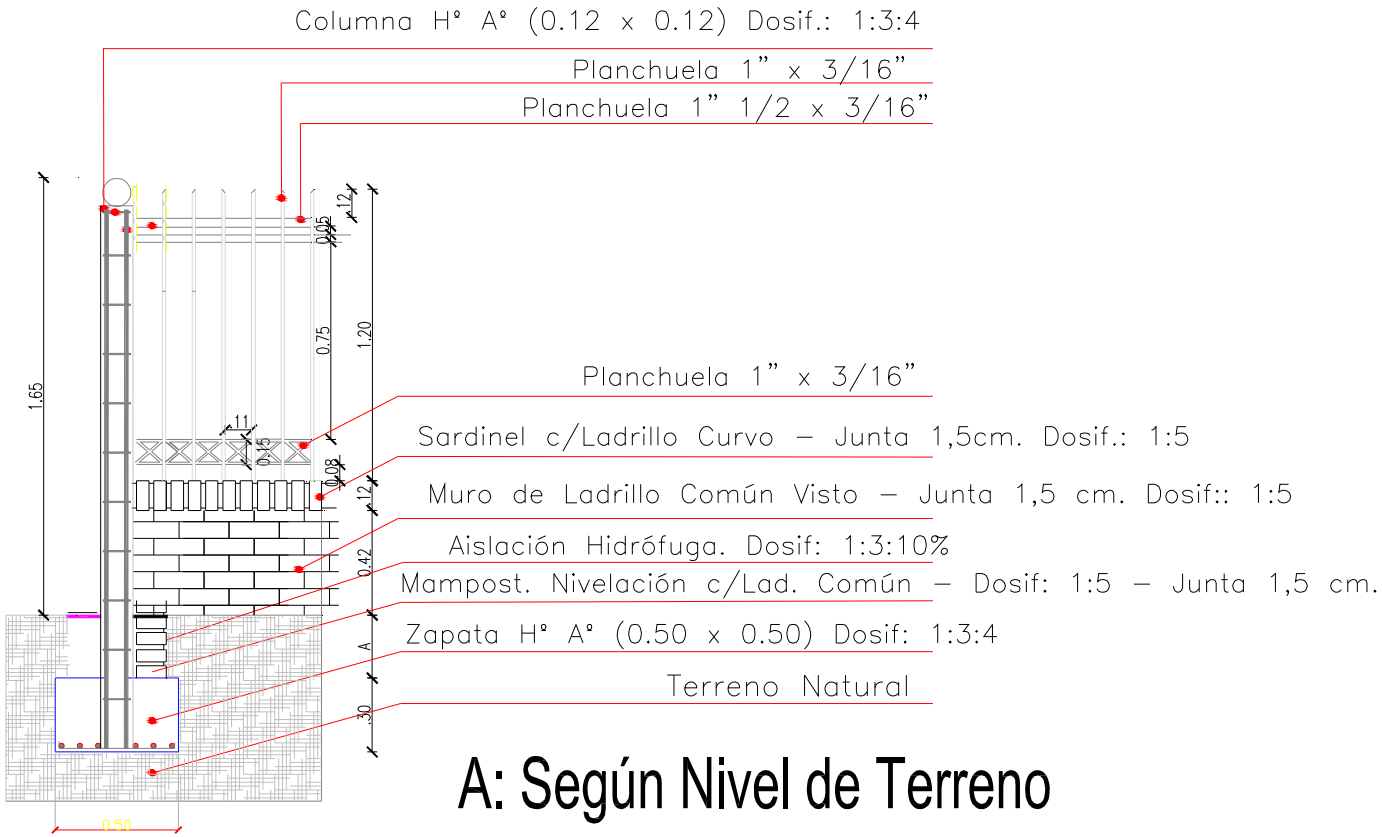

A: Según Nivel de Terreno

Esc.: 1/20

MUNICIPALIDAD DE LA PAZ
PROYECTO ESTACIONAMIENTO Y VEREDA FRENTE A EDIFICIO MIUNICIPAL
UBICACIÓN: PREDIO MUNICIPAL - CENTRO URBANO
ARQ. GLORIA MARIA BORDON DE CHRIST

Fecha: 12 04 2012

Detalle - Muralla - Pilar

Corte 1 - 1

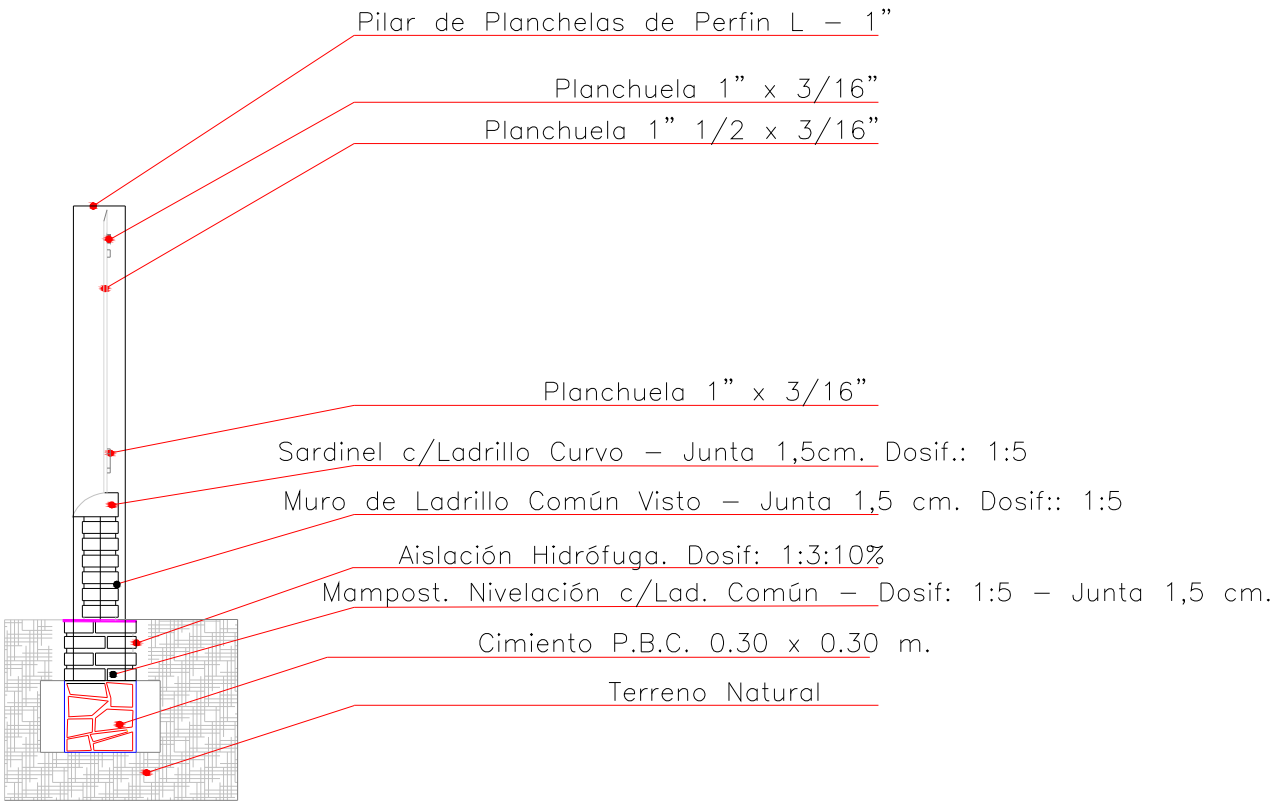

Esc.: 1/20

MUNICIPALIDAD DE LA PAZ
PROYECTO ESTACIONAMIENTO Y VEREDA FRENTE A EDIFICIO MIUNICIPAL Fecha: 12 04 2012
UBICACIÓN: PREDIO MUNICIPAL - CENTRO URBANO
ARQ. GLORIA MARIA BORDON DE CHRIST

Portón Corredizo de 2 secciones

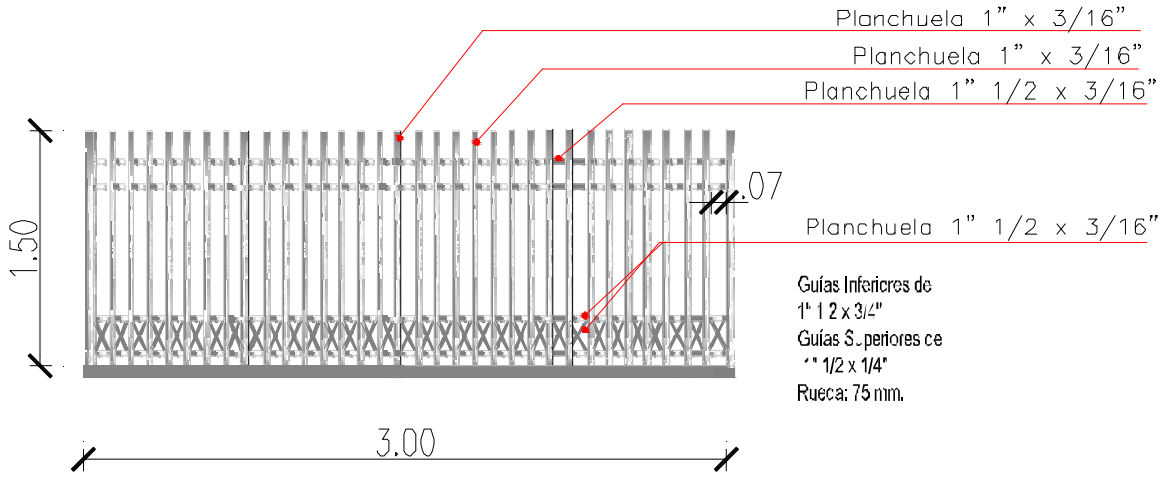

MUNICIPALIDAD DE LA PAZ
PROYECTO ESTACIONAMIENTO Y VEREDA FRENTE A EDIFICIO MIUNICIPAL
UBICACIÓN: PREDIO MUNICIPAL - CENTRO URBANO
ARQ. GLORIA MARIA BORDON DE CHRIST

Fecha: 12 04 2012

Detalle - Zapata de Pilar

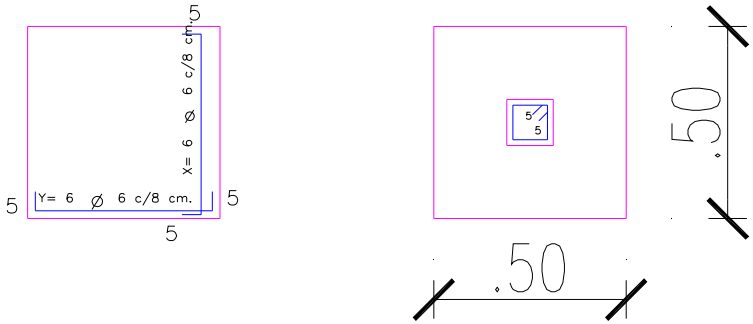

Detalle - Pilar

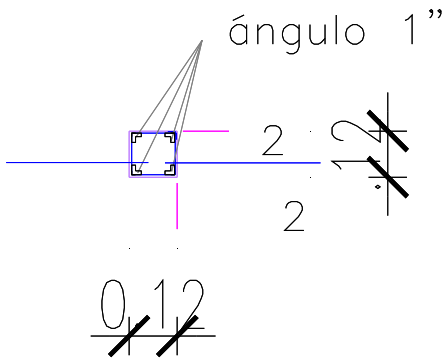

Detalle de Pilar de Angulos y planchelas

Columna metálica
Horizontales cada.20cm.