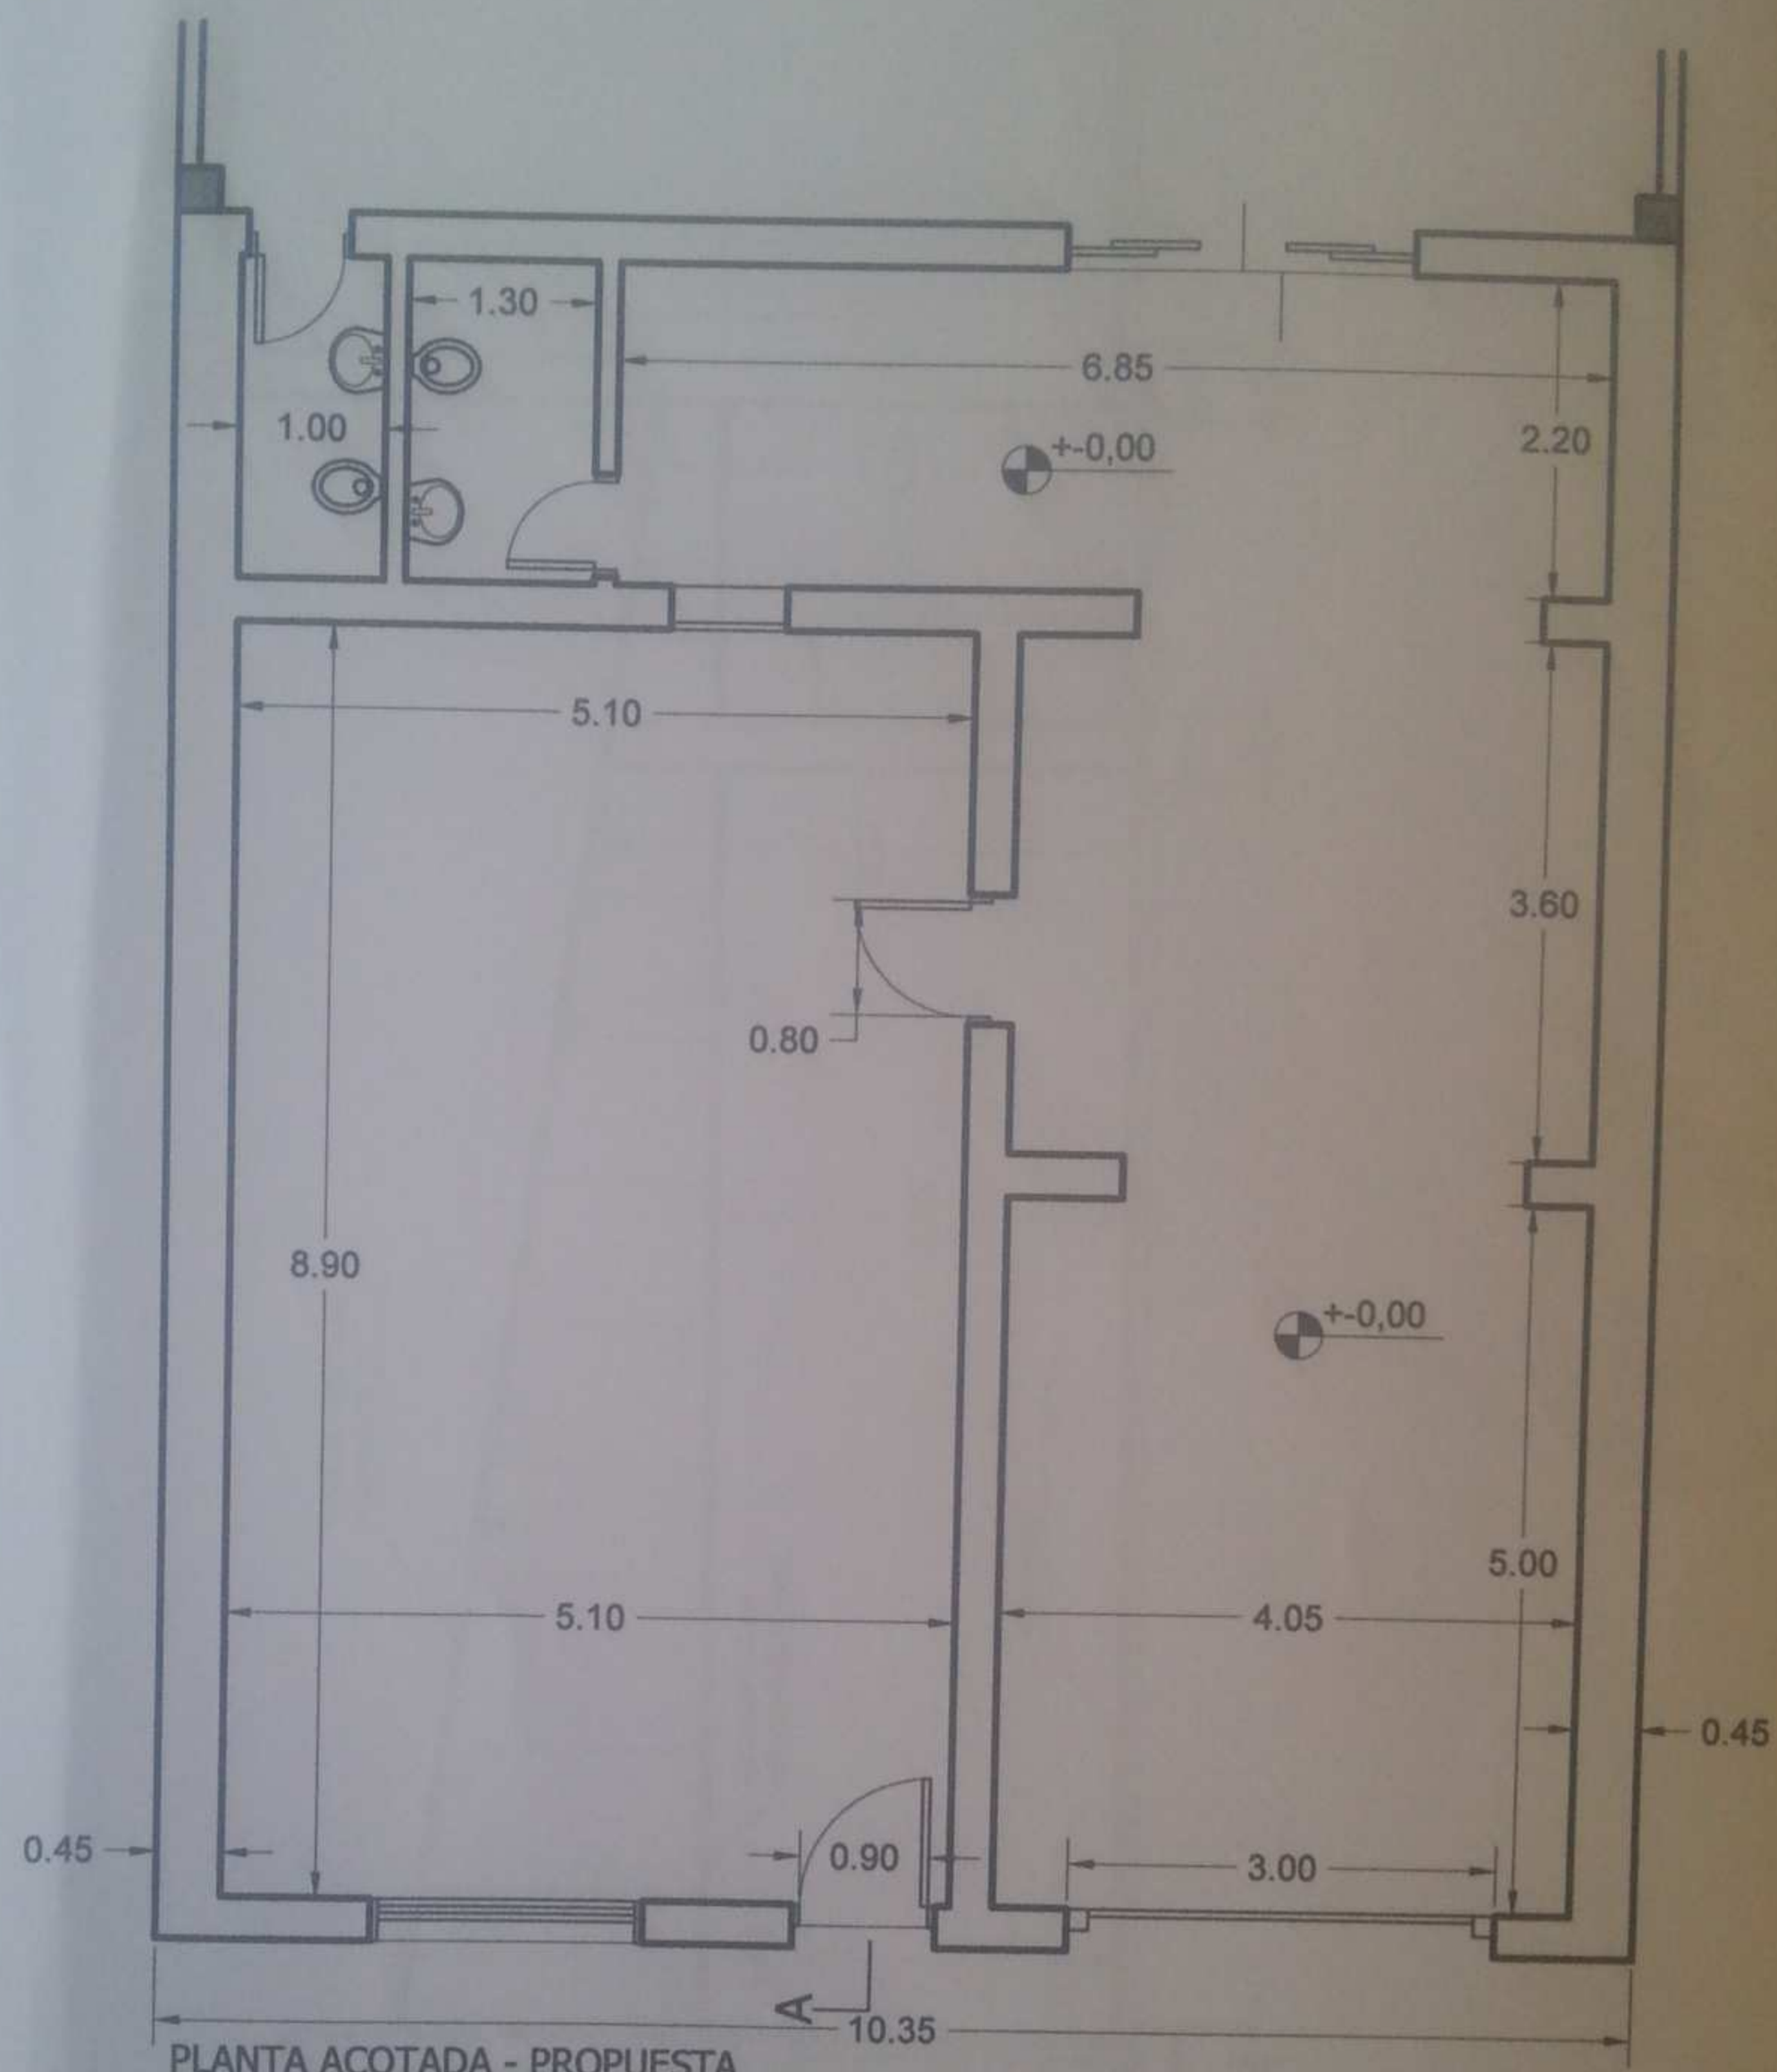

PLANTA ACOTADA - PROPUESTA
BIBLIOTECA MUNICIPAL
ESC 1:75

MUNICIPALIDAD DE EUSEBIO AYALA
Departamento de Obras Públicas

LUZ HEISELE DE SOSA

BIBLIOTECA MUNICIPAL