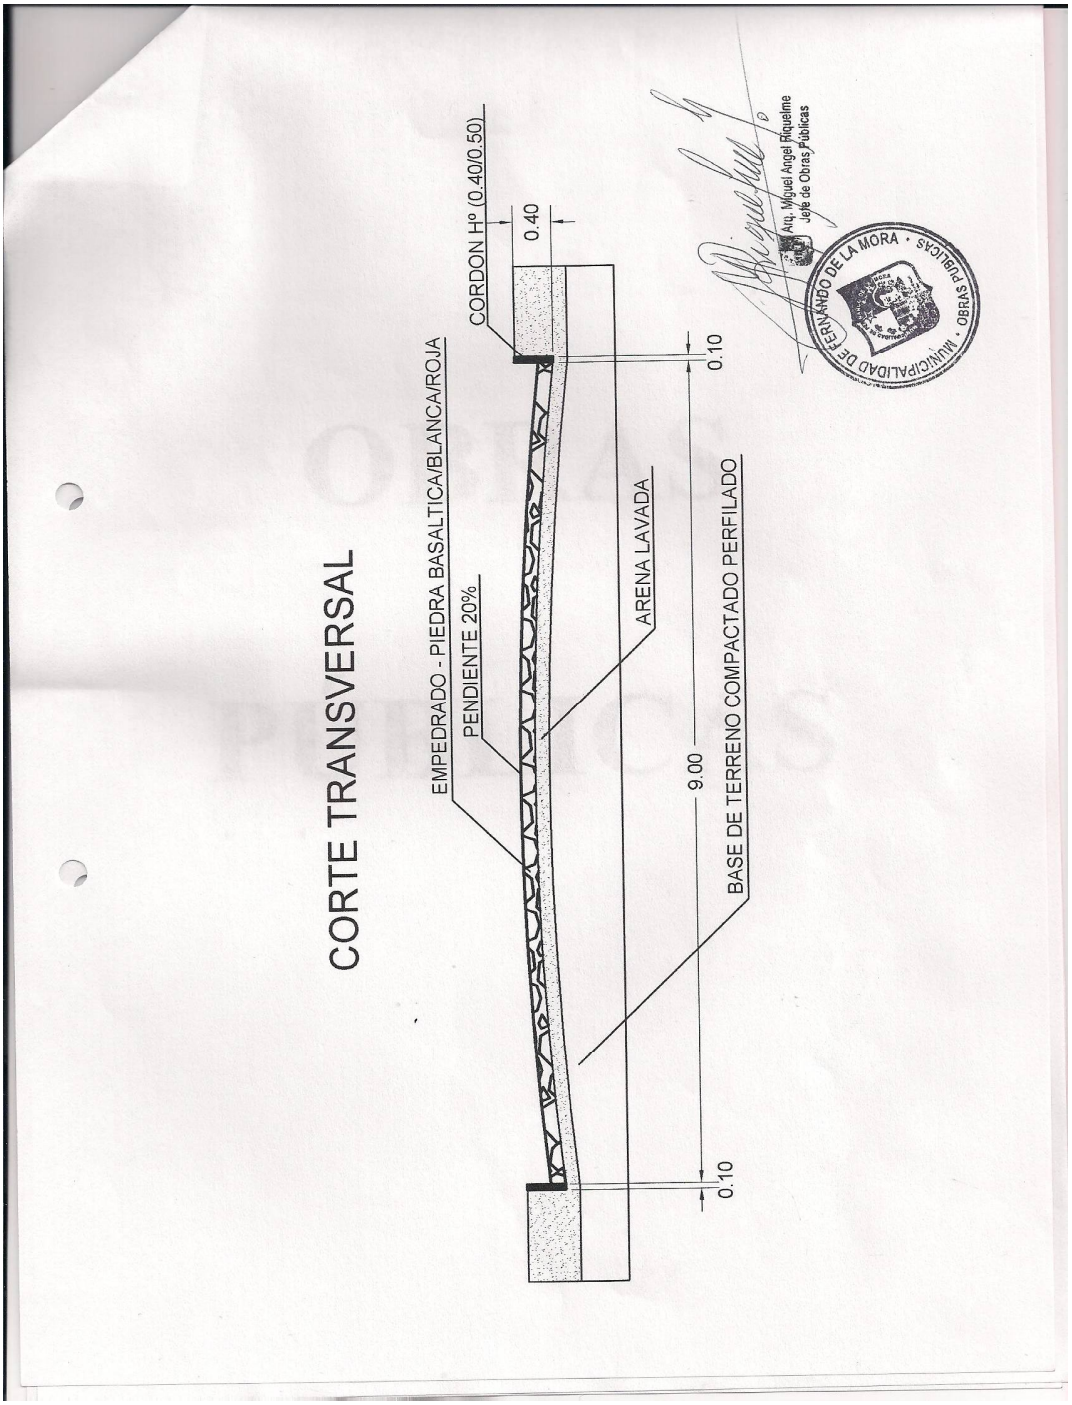
CORTE TRANSVERSAL
EMPEDRADO - PIEDRA BASALTICA/BLANCA/ROJA
PENDIENTE 20%
CORDON Hº (0.40/0.50)
0.40
0.10
ARENA LAVADA
9.00
BASE DE TERRENO COMPACTADO PERFILADO
0.10
Arq. Miguel Angel Riquelme
Jefe de Obras Públicas
MUNICIPALIDAD DE FERNANDO DE LA MORA
OBRAS PUBLICAS

PLANO