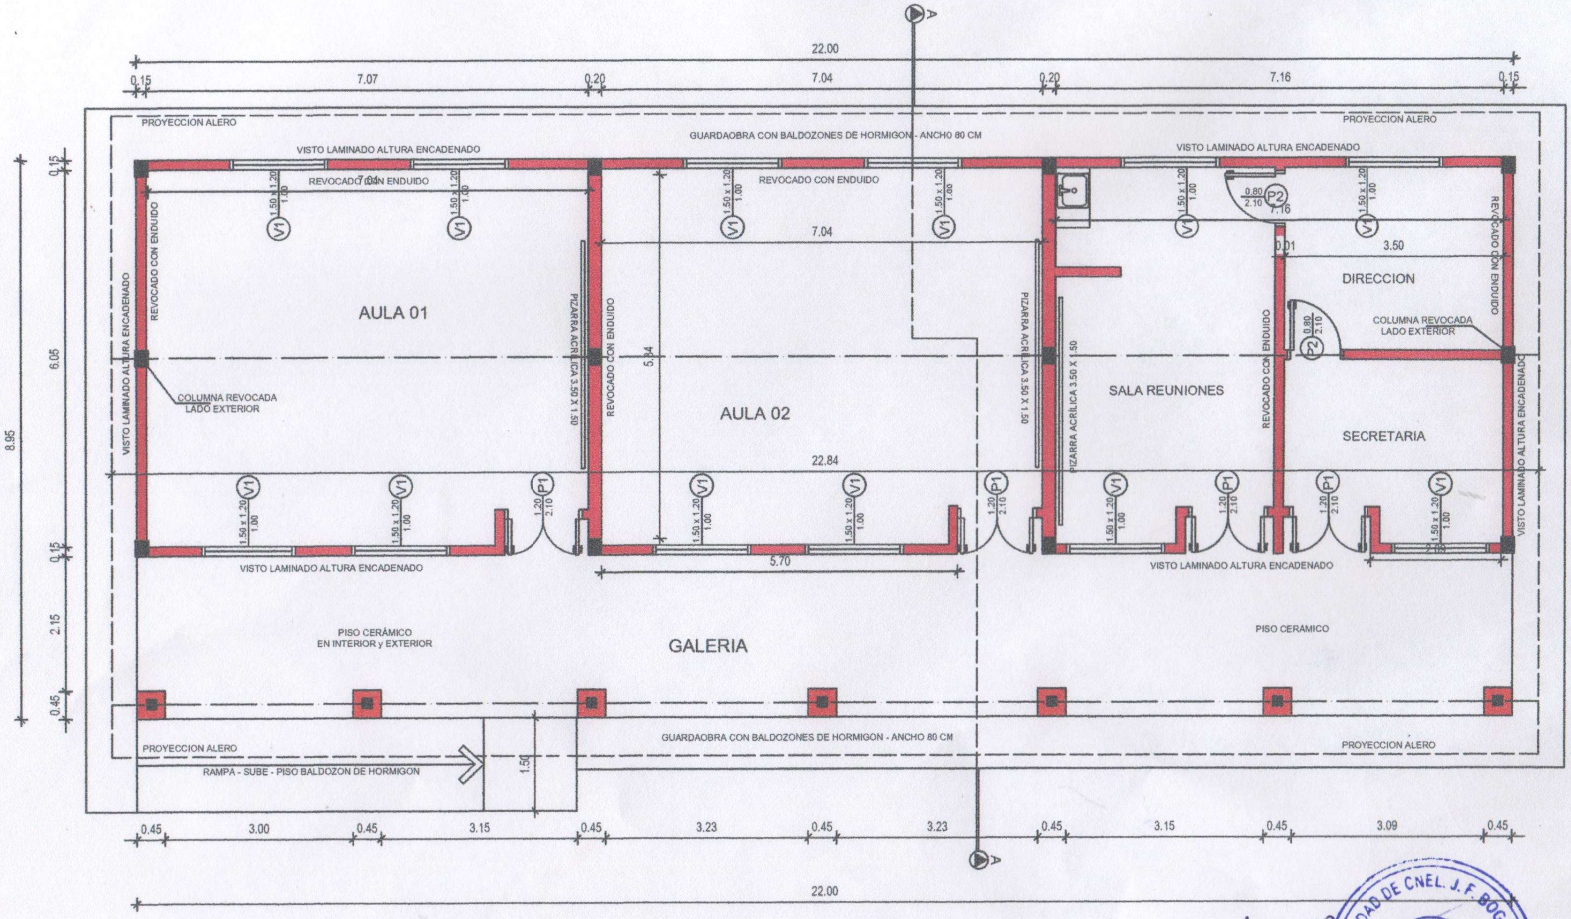

PLANTA ARQUITECTONICA

MUNICIPALIDAD DE CNEL. J. F. BOGADO
República del Paraguay
DEPARTAMENTO DE OBRAS

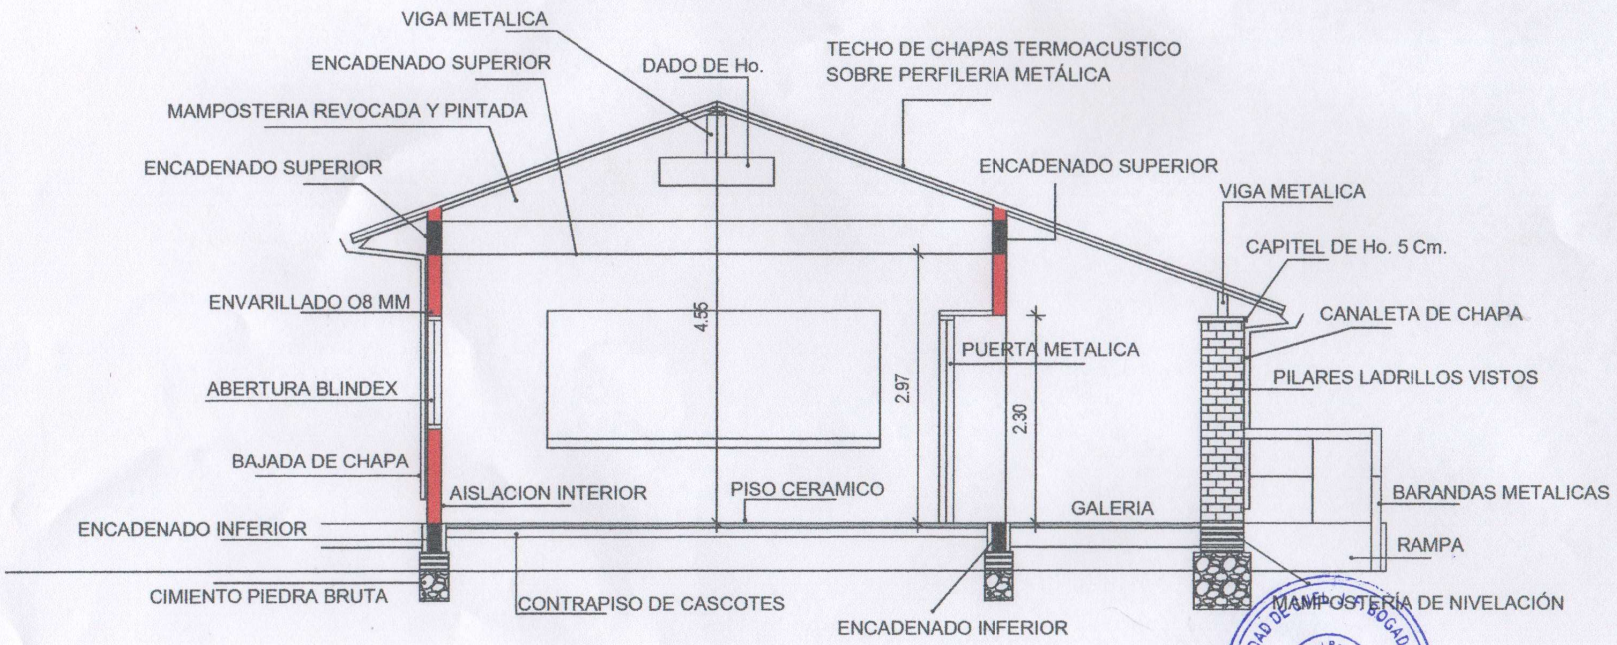

CORTE A - A

MUNICIPALIDAD DE LAMBARÉ
REPÚBLICA DEL PARAGUAY
DEPARTAMENTO DE OBRAS

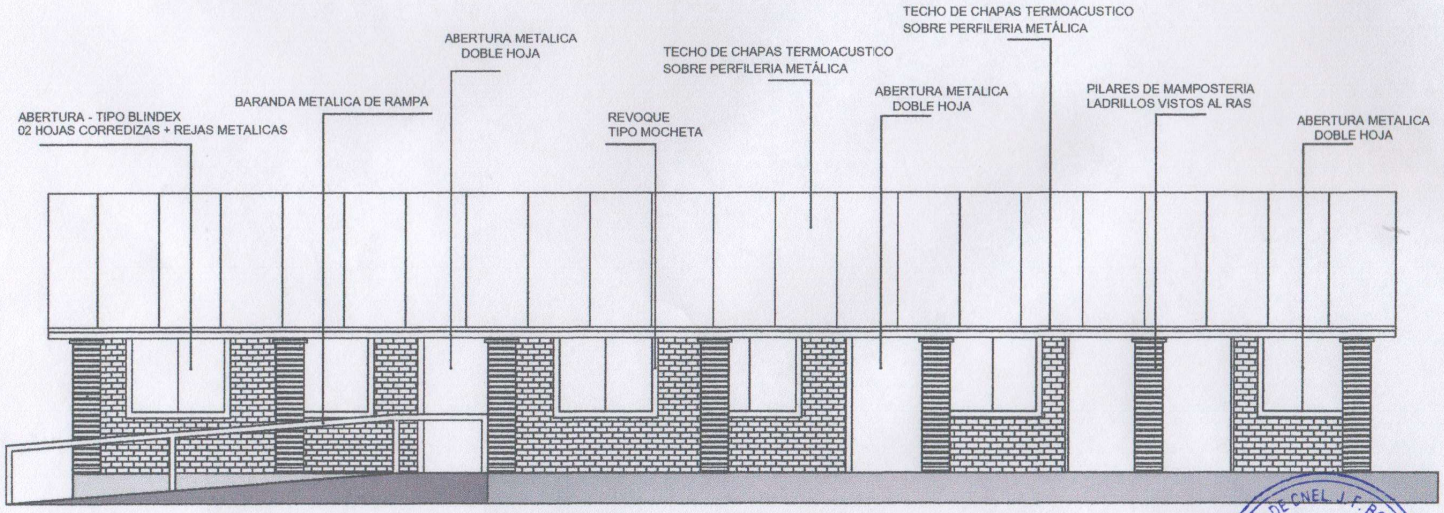

FACHADA PRINCIPAL

MUNICIPALIDAD DE CNEL. J. F. BOGADO
DEPARTAMENTO DE OBRAS

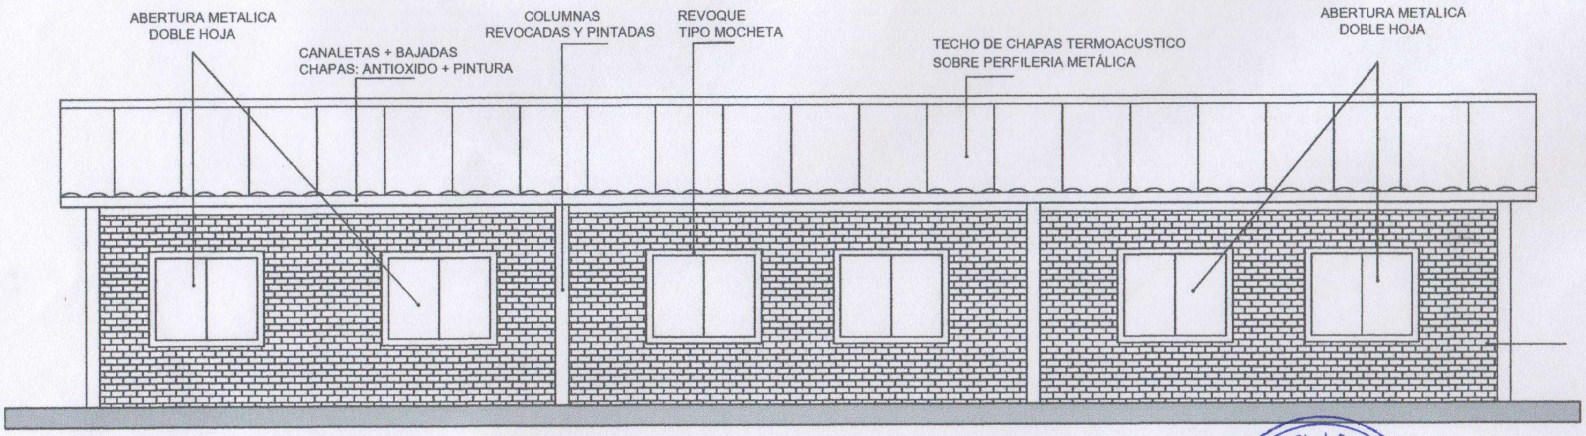

FACHADA POSTERIOR

MUNICIPALIDAD DE CNEL. J. F. BOGADO
República del Paraguay
DEPARTAMENTO DE OBRAS