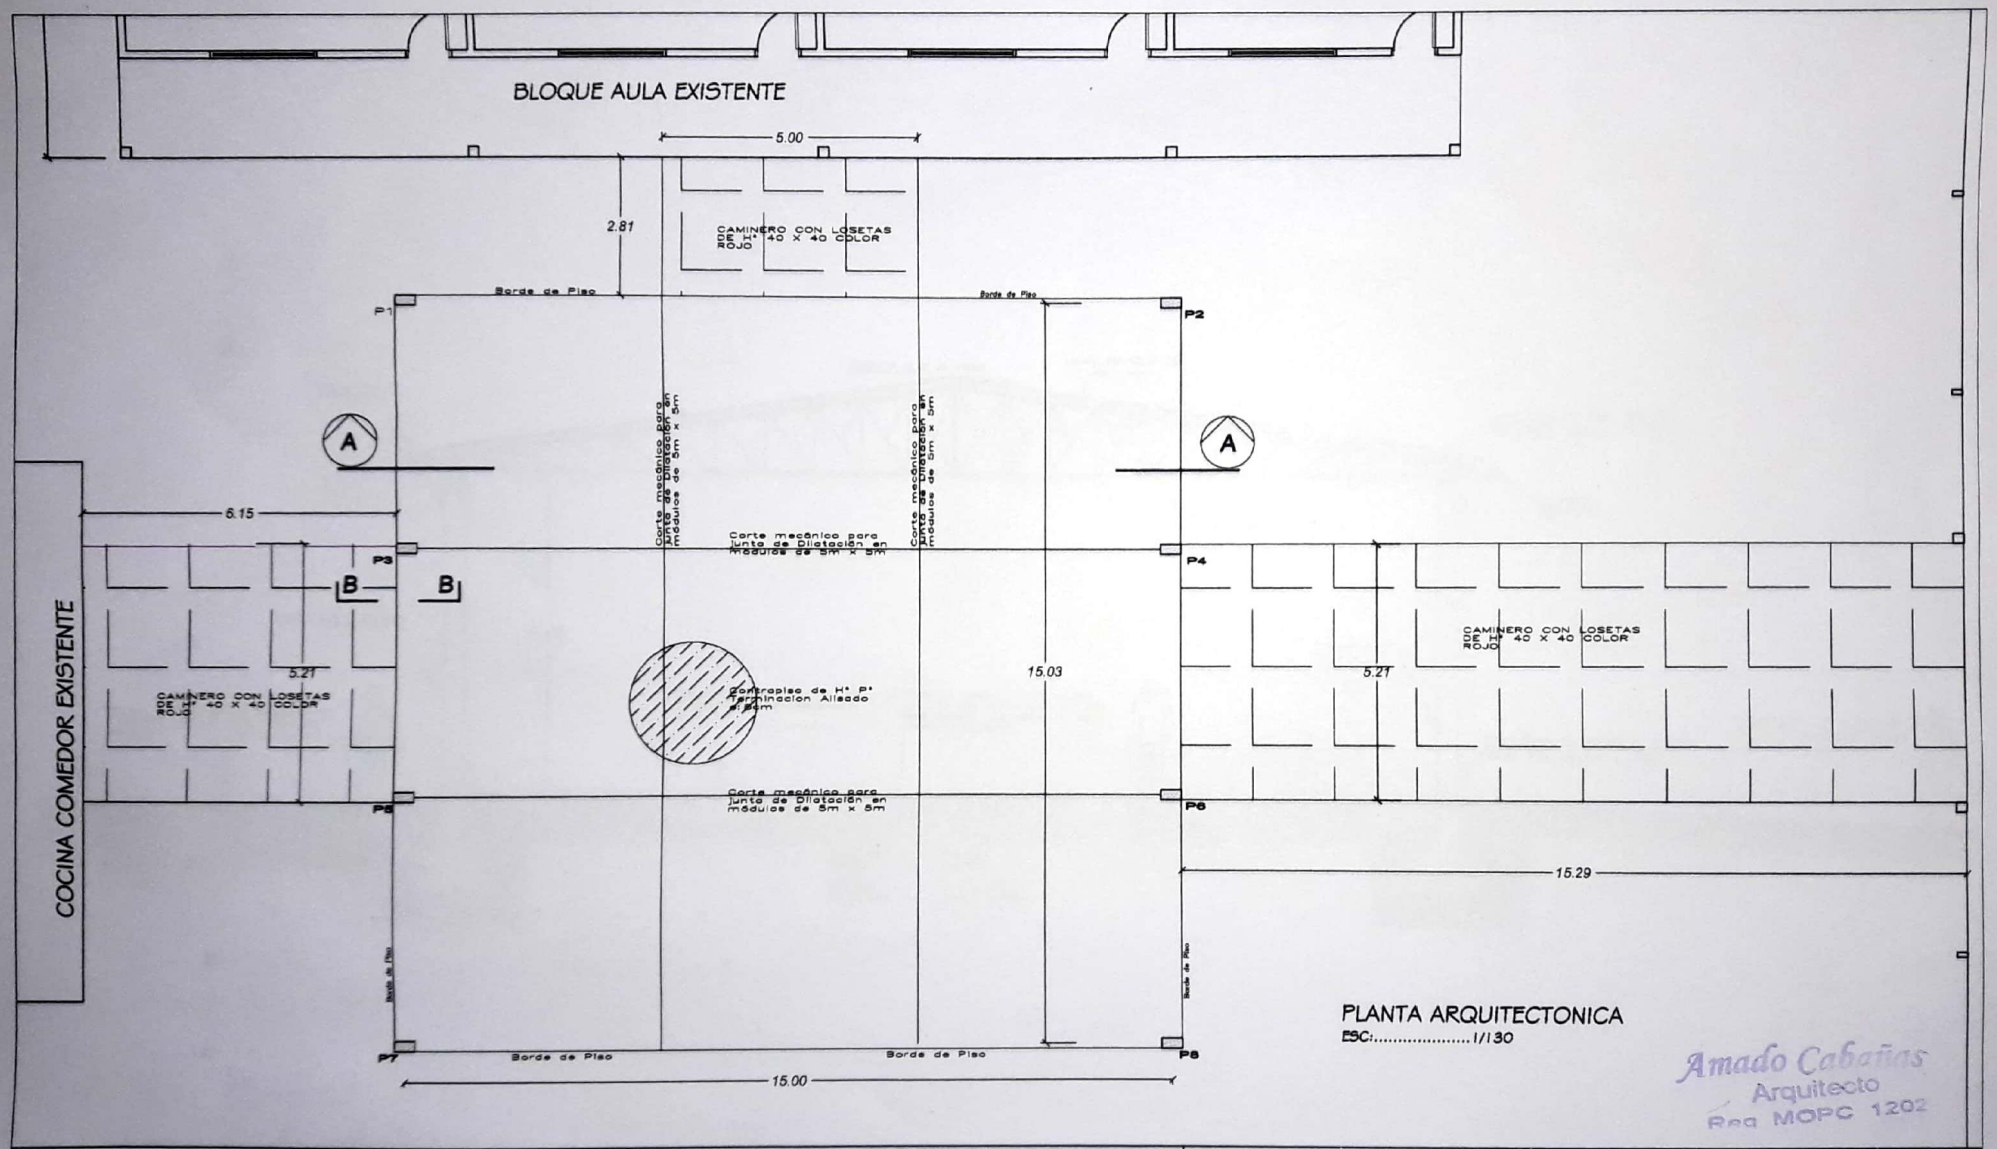

PLANTA ARQUITECTONICA

ESC:.....1/130

Amado Cabañas
Arquitecto
Reg MOPC 1202

MUNICIPALIDAD DE MAYOR JULIO D. OTAÑO
R.U.C 80021440-5 Tel: (0671) 20096
Email: municipalmayo15206@gmail.com

OBRA: Construcción a)TECHO Y PISO PATIO FORMACION b)PAVIMENTACION DE CAMINERO					L.1
UBICACIÓN: ESC.BAS SAN JUAN BAUTISTA	DISTRITO: MAYOR OTAÑO				
DIRECC. TECNICA: Arq. Amado Cabañas					
SUP. A CONSTRUIR: 320,00 mts2		FIRMA CONSTRUCTOR	FIRMA PROYECTISTA	FIRMA DIR.TECNICA	FIRMA INTENDENTE

Scanned by CamScanner

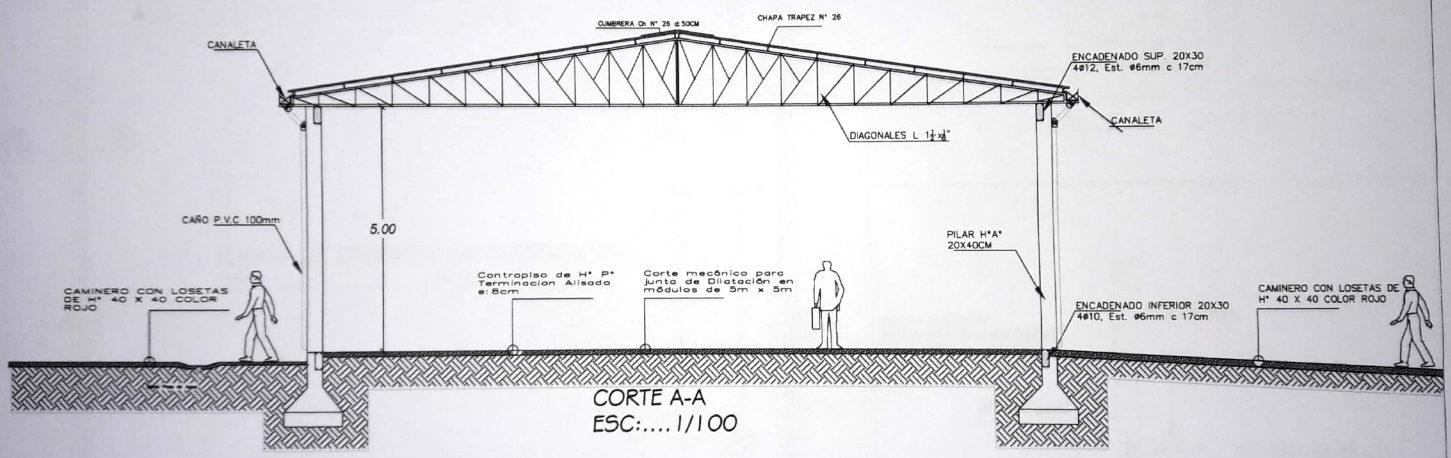

CORTE A-A
ESC:....1/100

Amado Cabañas
Arquitecto
Reg MOPC 1202

MUNICIPALIDAD DE MAYOR JULIO D. OTAÑO R.U.C. 800234440-5 Tel. (0671) 20096 Email: municipalmayor1520@gmail.com	OBRA: Construcción a)TECHO Y PISO PATIO FORMACION b)PAVIMENTACION DE CAMINERO					L.2
	UBICACIÓN: ESC.BAS SAN JUAN BAUTISTA	DISTRITO: MAYOR OTAÑO				
	DIRECC. TECNICA: Arq. Amado Cabañas					
	SUP. A CONSTRUIR: 320,00 mts2		FIRMA CONSTRUCTOR	FIRMA PROYECTISTA	FIRMA DIR.TECNICA	FIRMA INTENDENTE

Scanned by CamScanner

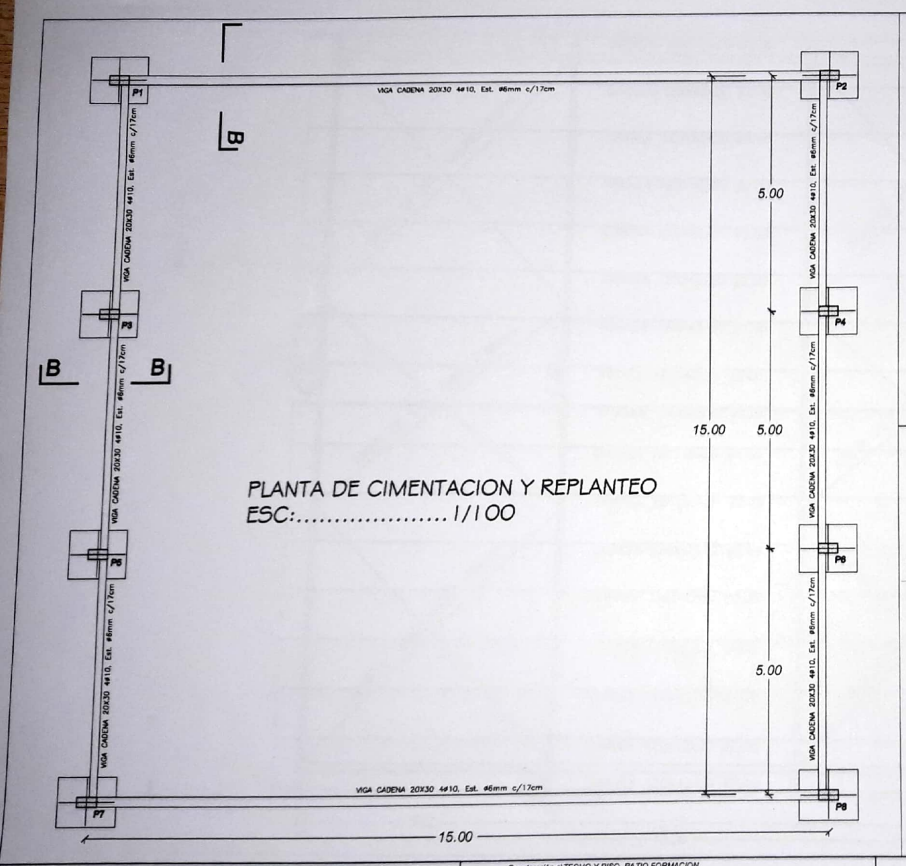

PLANTA DE CIMENTACION Y REPLANTEO
ESC:..... 1/100

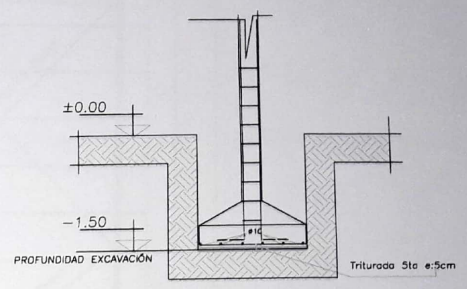

DETALLE DE ZAPATA

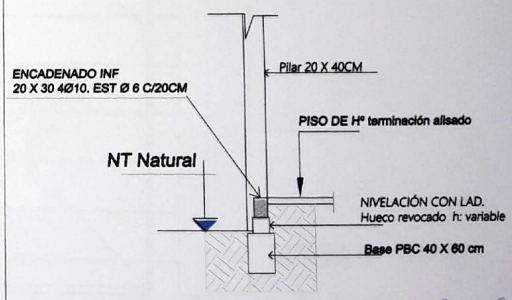

CORTE B-B

Amado Cabañas
Arquitecto
Reg MOPC 1202

MUNICIPALIDAD DE MAYOR JULIO D. OTAÑO
R.U.C. 80021440-5 Tel: (0671) 20096
Email: municipalmayo1520@gmail.com

OBRA: Construcción a) TECHO Y PISO PATIO FORMACION b)PA VIMENTACION DE CAMINERO					L.3
UBICACIÓN: ESC.BAS SAN JUAN BAUTISTA	DISTRITO: MAYOR OTAÑO				
DIRECC. TECNICA: Arq. Amado Cabañas					
SUP. A CONSTRUIR: 320,00 mts2		FIRMA CONSTRUCTOR	FIRMA PROYECTISTA	FIRMA DIR.TECNICA	FIRMA INTENDENTE

Scanned by CamScanner

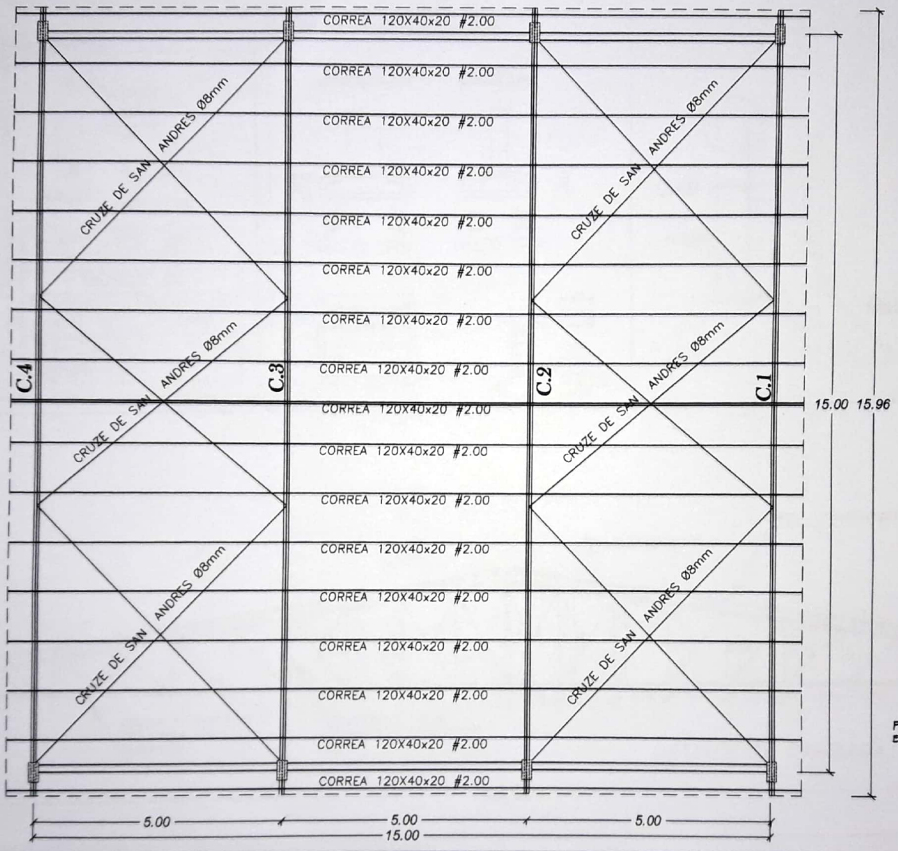

PLANTA ESTRUCTURA DE TECHO
ESC:.....1/100

Amado Cabañas
Arquitecto
Reg MOPC 1202

MUNICIPALIDAD DE MAYOR JULIO D. OTAÑO
R.U.C 80023440-5 Tel. (0671) 20096
Email: municipdmayo1520@gmail.com

OBRA: Construcción s) TECHO Y PISO PATIO FORMACION s)PAVIMENTACION DE CAMINERO					L.4
UBICACIÓN: ESC.BAS SAN JUAN BAUTISTA	DISTRITO: MAYOR OTAÑO				
DIRECC. TECNICA: Arq. Amado Cabañas					
SUP. A CONSTRUIR: 320,00 mts2		FIRMA CONSTRUCTOR	FIRMA PROYECTISTA	FIRMA DIR.TECNICA	FIRMA INTENDENTE

Scanned by CamScanner

DETALLE DE PILARES

P1=P2=P3=P4=P5=P6=P7=P8

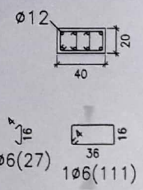

Arm. Long.: 8Ø12		
Estribos: Ø6		
Intervalo (cm)	N°	Separación (cm)
0 a 300	21	14

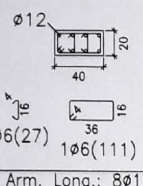

Arm. Long.: 8Ø12		
Arranque: 8Ø12		
Estribos: Ø6		
Intervalo (cm)	N°	Separación (cm)
0 a 150	11	14
Arranque	3	-

DETALLE ARMADURA DE ZAPATA

P1=P2=P3=P4=P5=P6=P7=P8

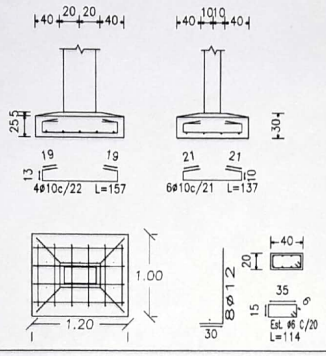

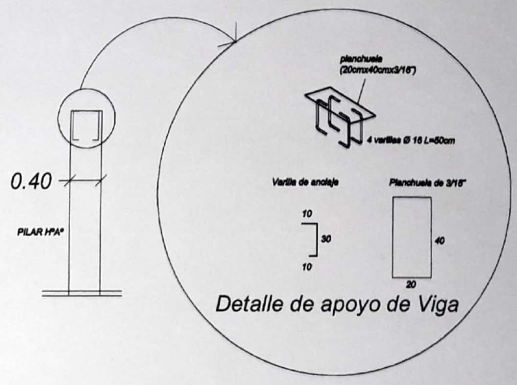

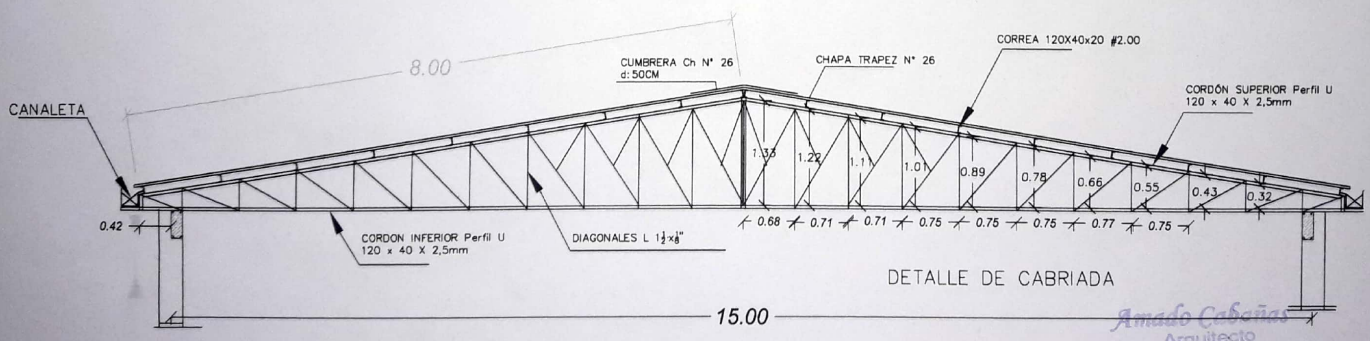

DETALLE DE CABRIADA

Amado Cabañas
Arquitecto
Reg. MOPC 1202

MUNICIPALIDAD DE MAYOR JULIO D. OTAÑO R.U.C. 80023440-5 Tel. (0671) 20096 Email: municipalmayo1520@gmail.com	OBRA: Construcción a)TECHO Y PISO PATIO FORMACION b)PAVIMENTACION DE CAMINERO					L.5
	UBICACIÓN: ESC.BAS SAN JUAN BAUTISTA	DISTRITO: MAYOR OTAÑO				
	DIRECC. TECNICA: Arq. Amado Cabañas					
	SUP. A CONSTRUIR: 320,00 mts2		FIRMA CONSTRUCTOR	FIRMA PROYECTISTA	FIRMA DIR.TECNICA	FIRMA INTENDENTE

Scanned by CamScanner