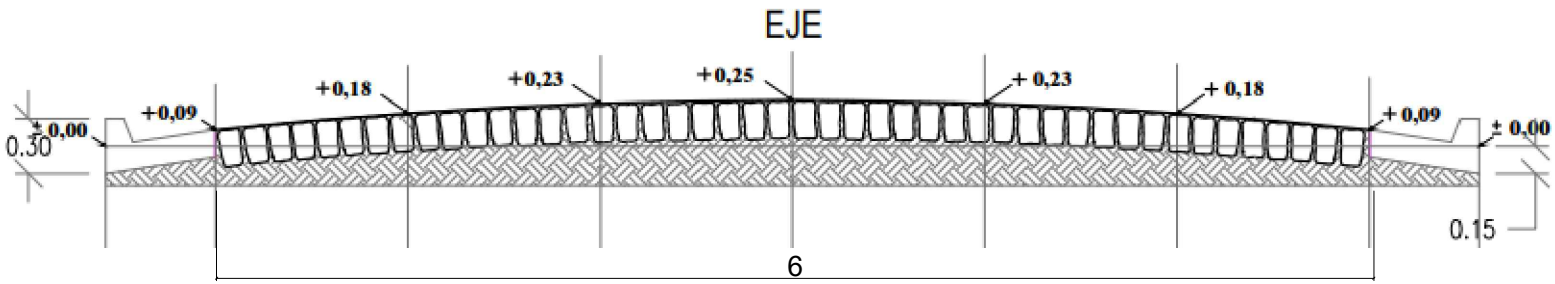

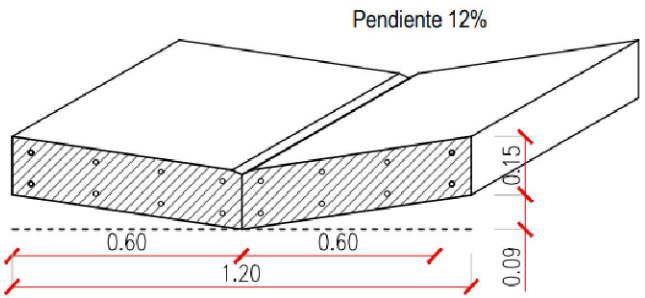

DETALLE DE BADÉN DE H°A°
Esc.:_____1:20

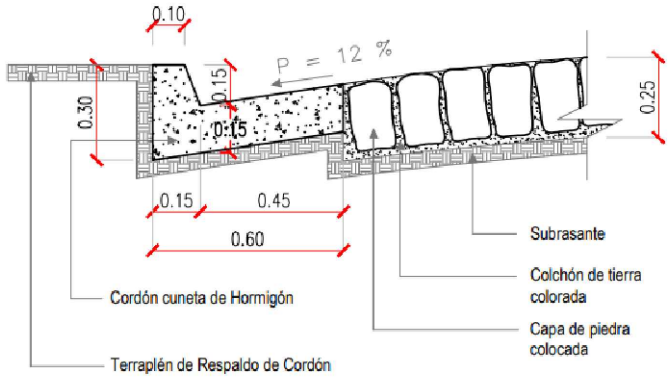

CORTE CORDÓN CUNETA DE H°
Esc.:_____1:20

Arq. Alfredo Gustavo Medina Núñez
Fiscal de Obras
Arq. Alfredo Gustavo Medina Nuñez
Registro M.O.P.C. N° 3833

Municipalidad de Acahay
Ubicación -Acahay
Intendente: LIC. EUSTACIO LEZCANO
OBRA:Construccion de Empedrado en Zanjita y Yeguariso
Plano y detalles