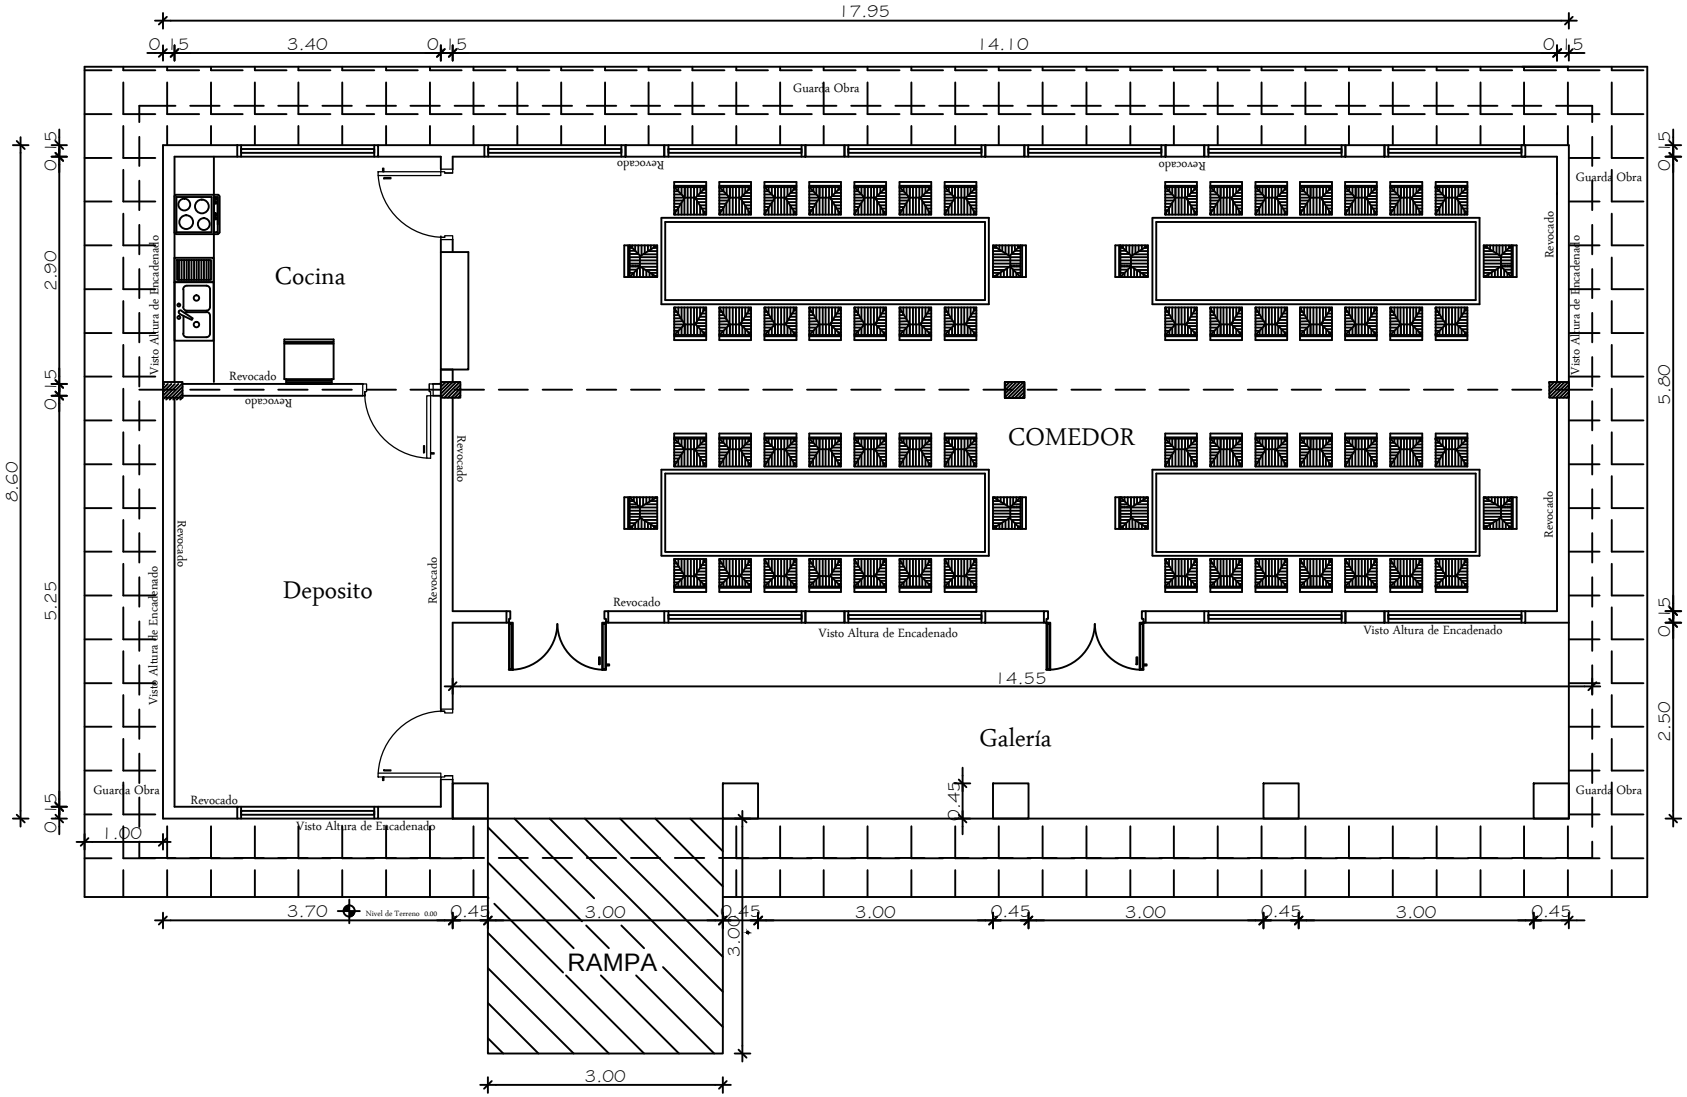

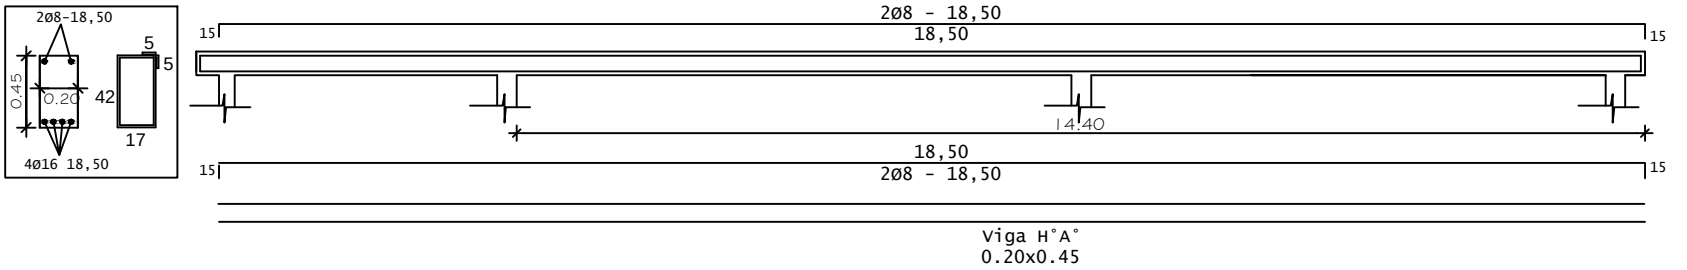

MUNICIPALIDAD DE MBARACAYÚ

INTENDENTE: Edir Eduar Lermen

Proyecto: Construcción de Salón para Comedor

Propietario: Esc. Bás. Nº 1520 Cristo Redentor

Ubicación: MBARACAYÚ