PLANO DE LA OBRA

PERFORACIÓN Y AUTOMATIZACIÓN DE POZOS ARTESIANOS

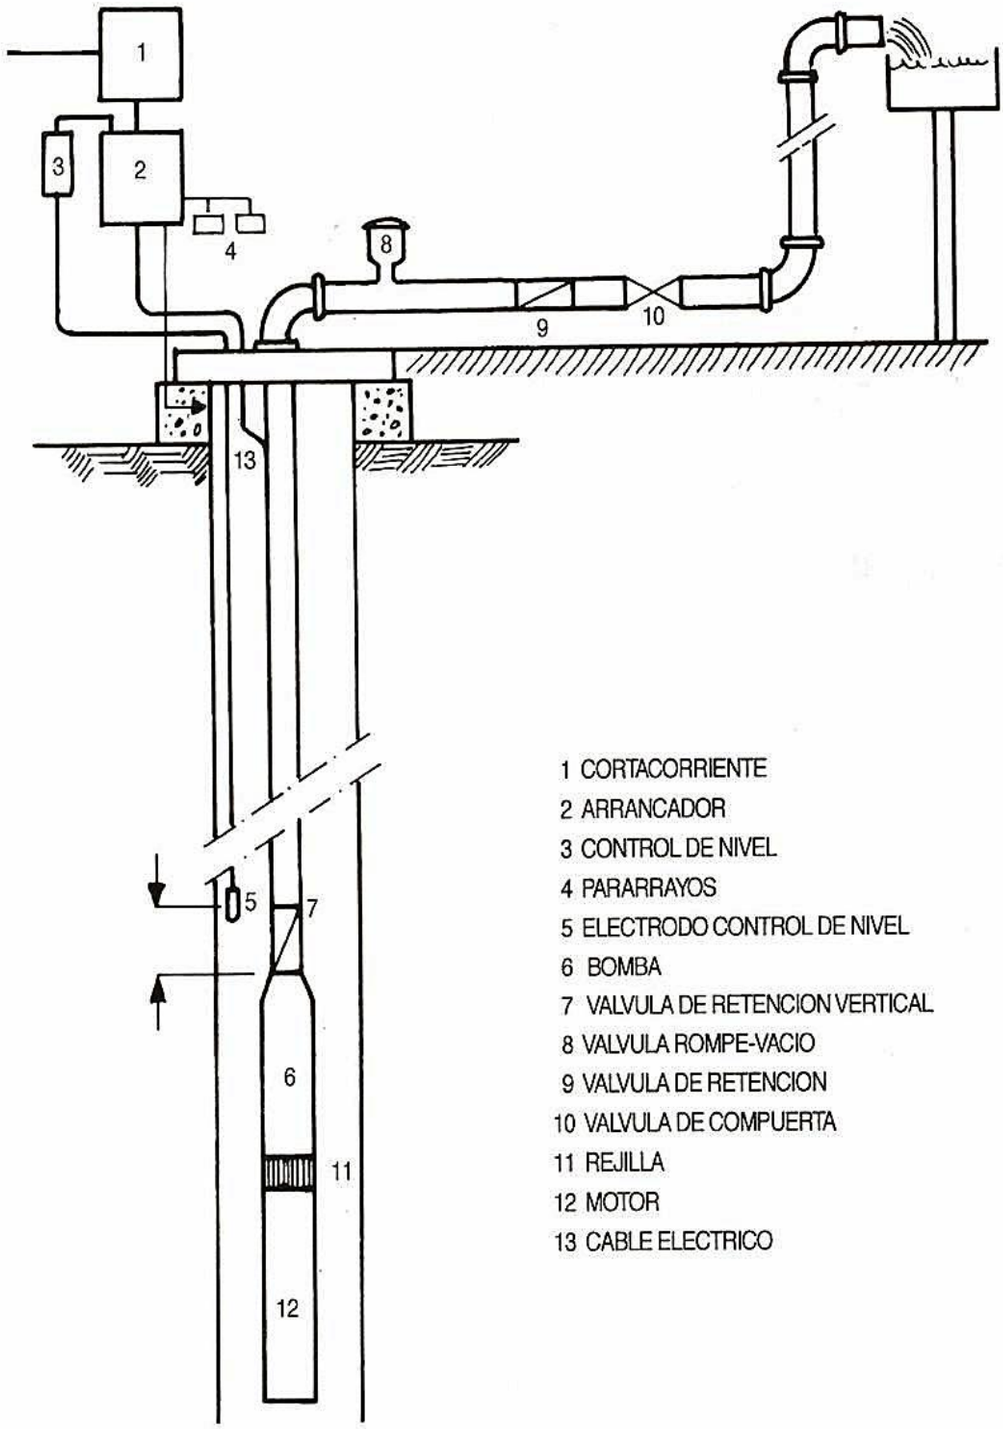

1 CORTACORRIENTE
2 ARRANCADOR
3 CONTROL DE NIVEL
4 PARARRAYOS
5 ELECTRODO CONTROL DE NIVEL
6 BOMBA
7 VALVULA DE RETENCION VERTICAL
8 VALVULA ROMPE-VACIO
9 VALVULA DE RETENCION
10 VALVULA DE COMPUERTA
11 REJILLA
12 MOTOR
13 CABLE ELECTRICO

TANQUE COPA DE 15 M3

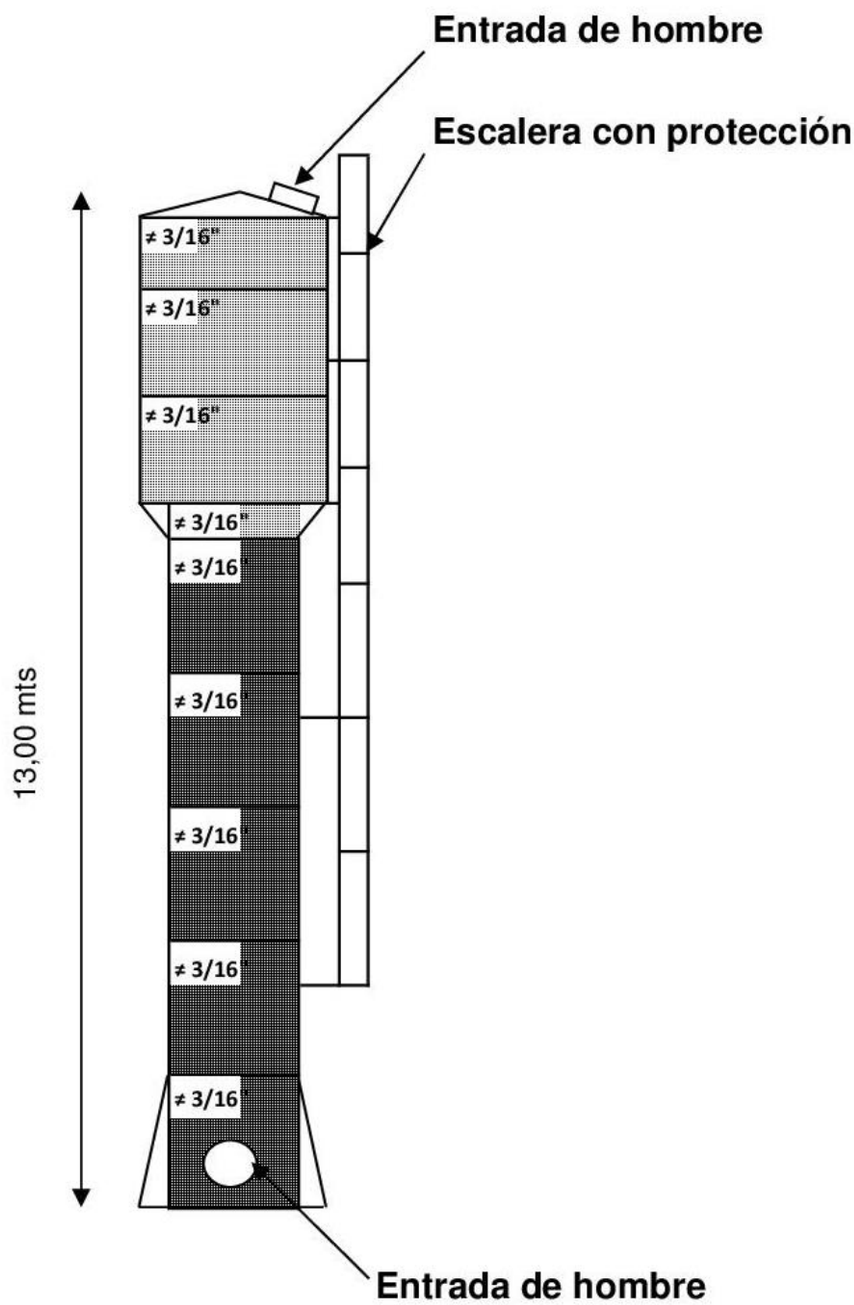

FUNDACIÓN

B5

4ø40

PLANTA

ESC: 1:20

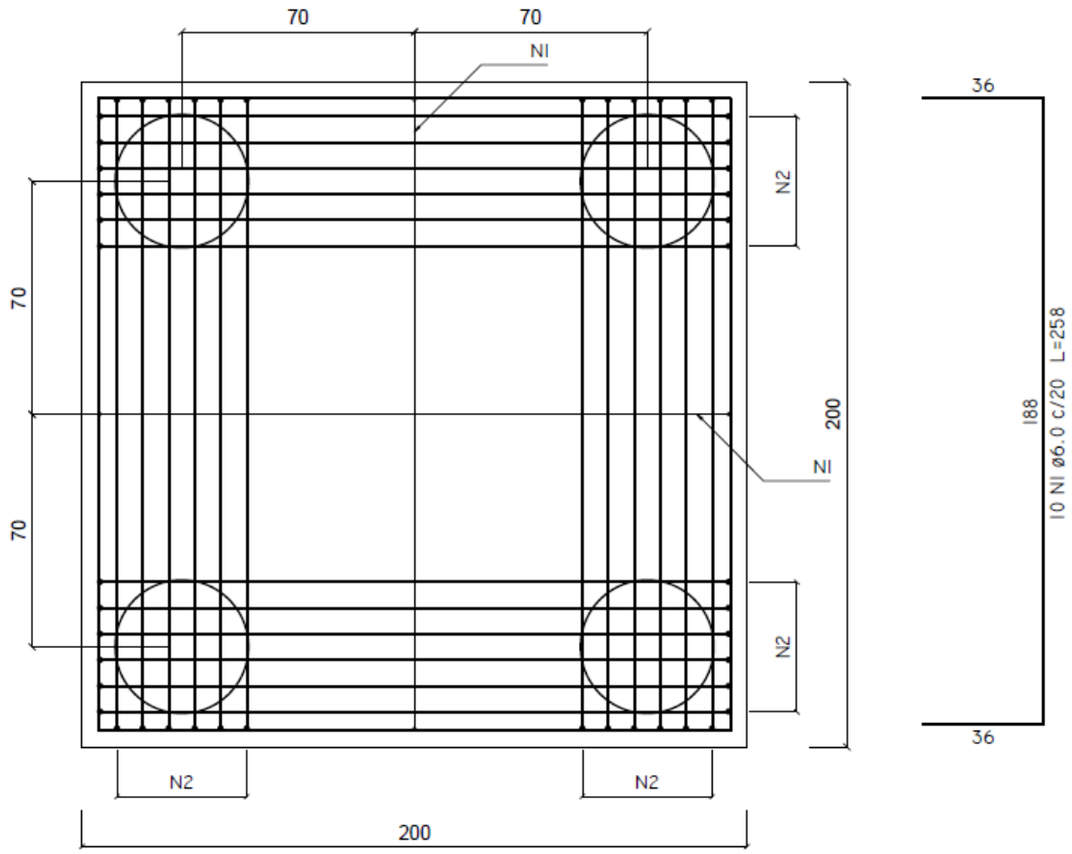

CORTE
ESC: 1:20

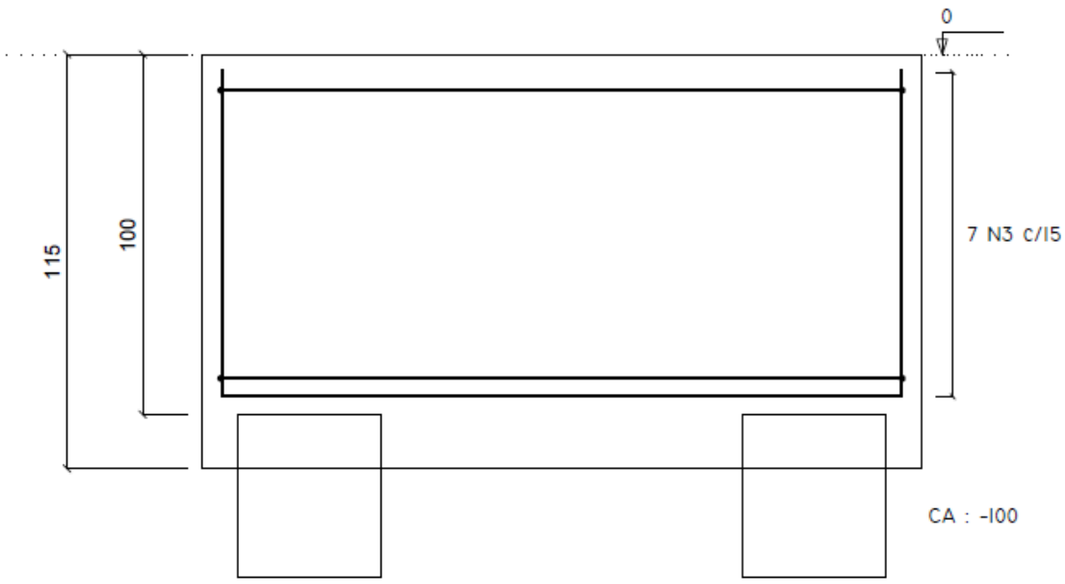

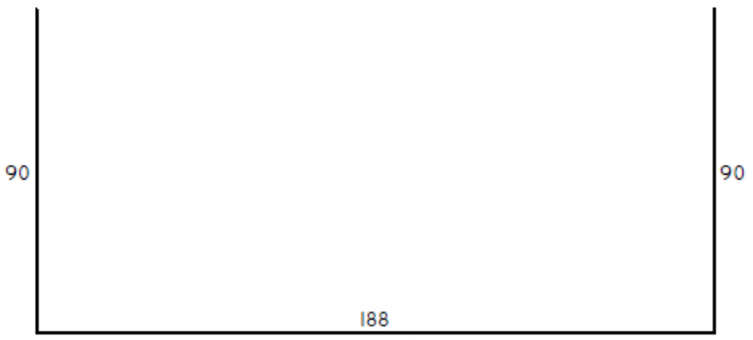

4x6 N2 Ø10.0 c/7 L=364

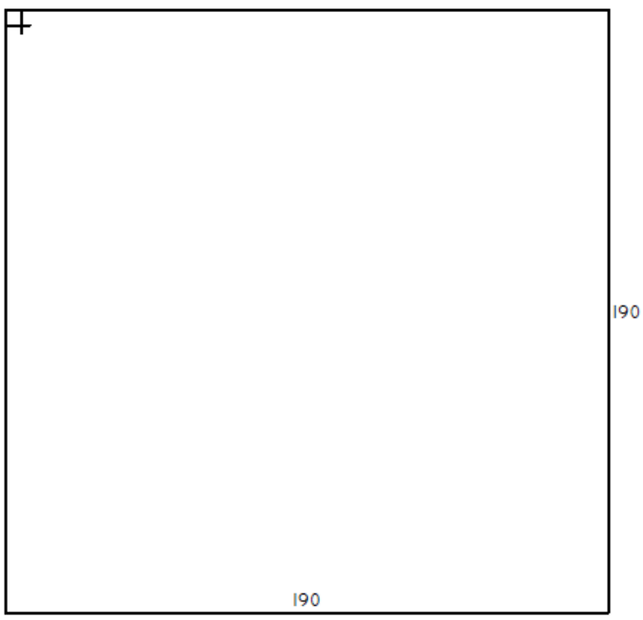

7 N3 Ø10.0 c/15 L=773

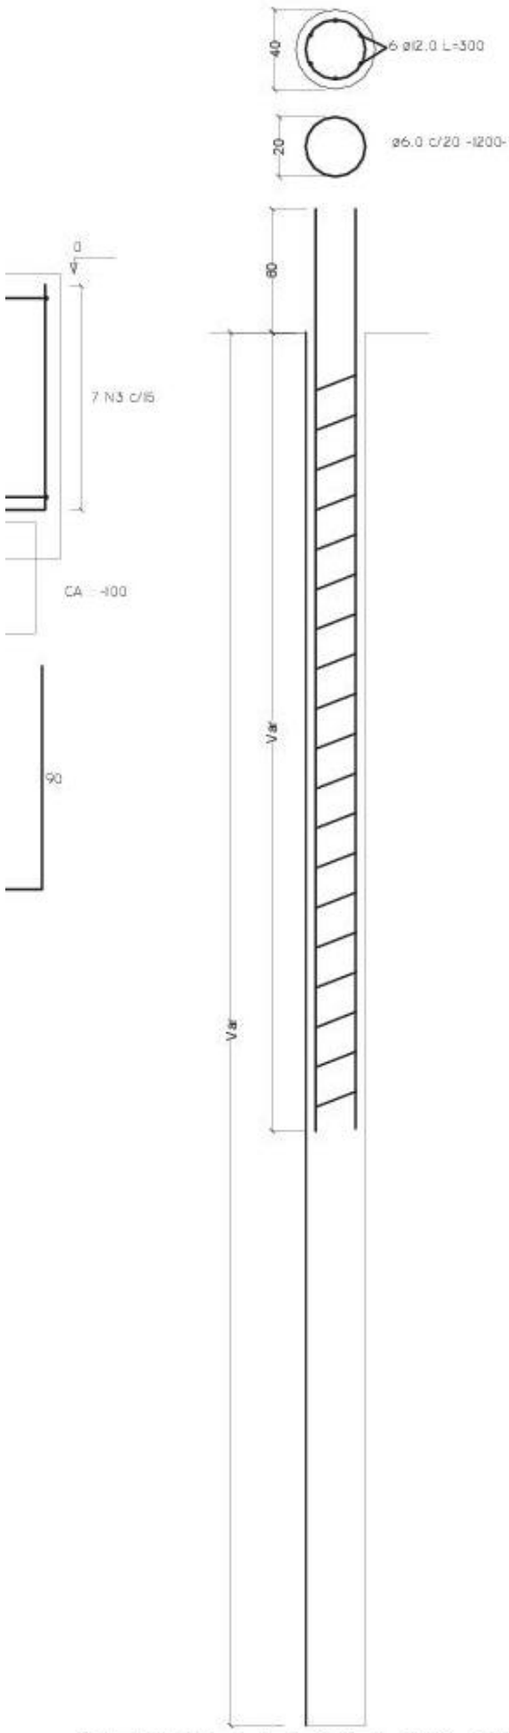

OBS.: LA PROF. DEL PILOTE DEPENDERA DEL TERRENO

DETALLE DE PILOTE
Ø40
ESC.: 1:25