Proyecto de Mejoramiento de Paseo Central de la Avda. Mcal López entre Tacuary y Alberdi

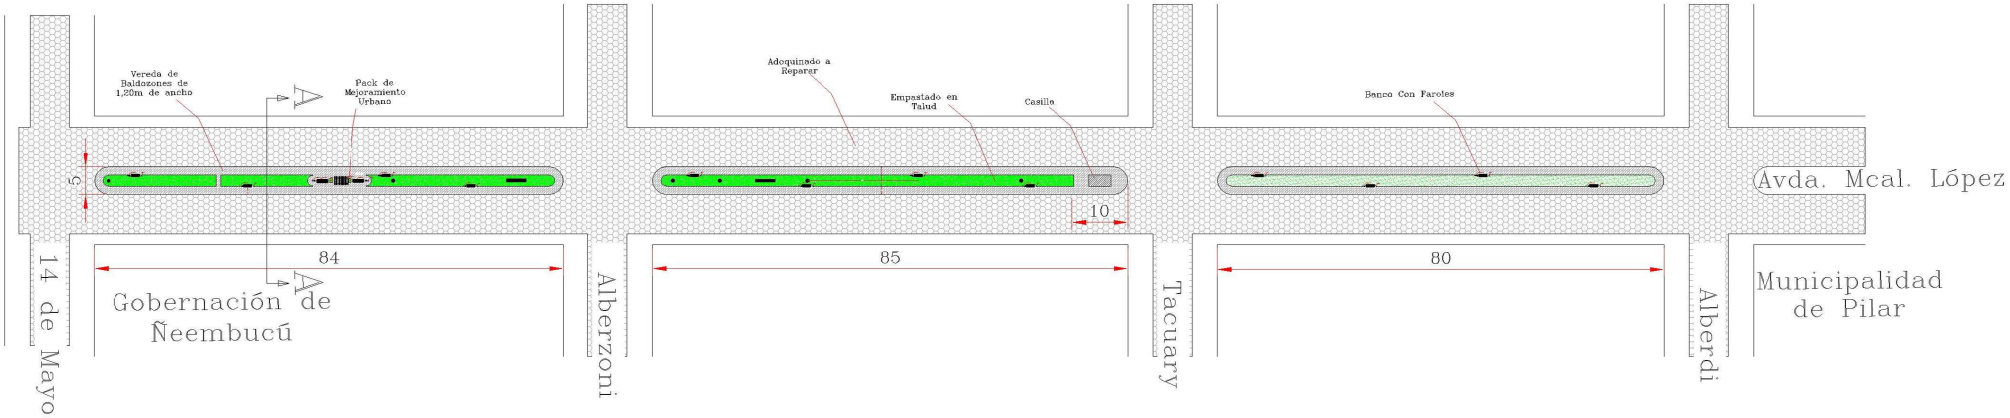

Planta General
Escala 1 : 1.000

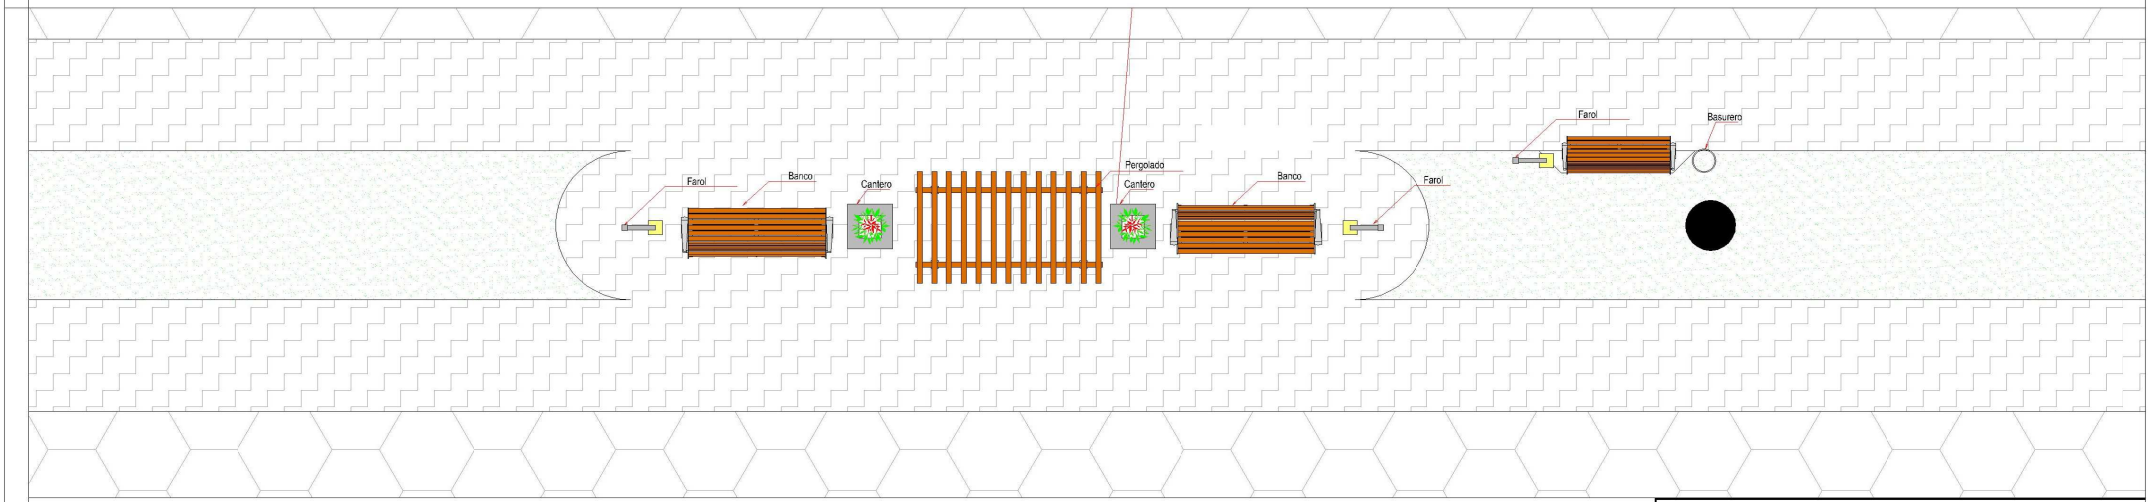

Paseo Central
Escala 1 : 75

GOBERNACIÓN DE ÑEEMBUCÚ

OBRA: MEJORAMIENTO DE PASEO CENTRAL
UBICACION: AVDA. MCAL. LOPEZ ENTRE 14 DE MAYO Y ALBERDI - PILAR
SOLICITANTE:

RESPONSABLE **ARQ. LUIS AYALA**	ESCALA: VARIAS	**CADISTA:** MARIANO SAUCEDO

Proyecto de Mejoramiento de Paseo Central de la Avda. Mcal López entre Tacuary y Alberdi

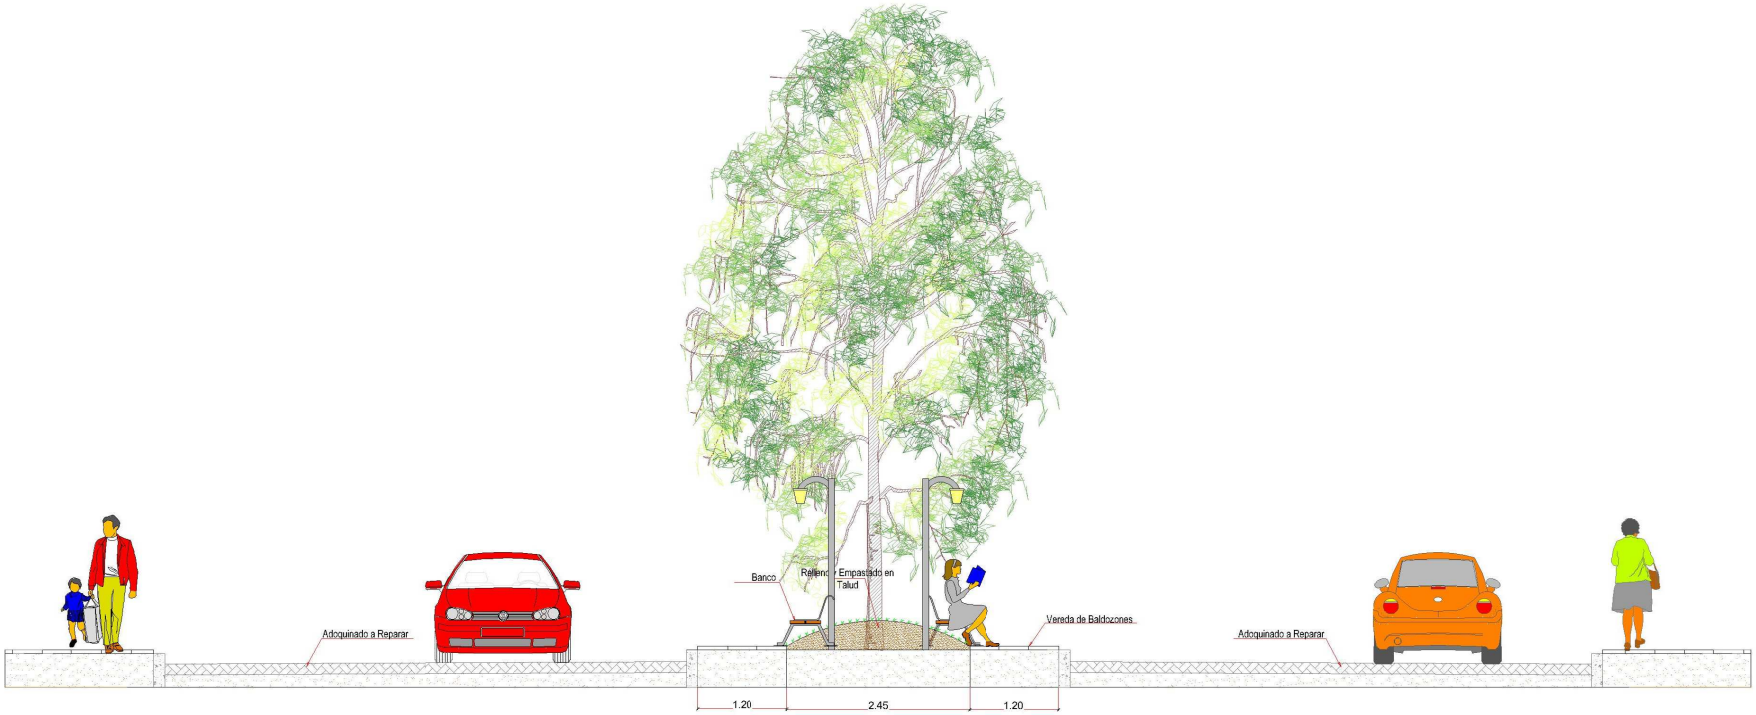

CORTE A - A
Escala 1 : 75

GOBERNACIÓN DE ÑEEMBUCÚ

OBRA: MEJORAMIENTO DE PASEO CENTRAL
UBICACION: AVDA. MCAL. LOPEZ ENTRE 14 DE MAYO Y ALBERDI - PILAR
SOLICITANTE:

RESPONSABLE
ARQ. LUIS AYALA

ESCALA: VARIAS

CADISTA: MARIANO SAUCEDO

Proyecto de Mejoramiento de Paseo Central de la Avda. Mcal López entre Tacuary y Alberdi

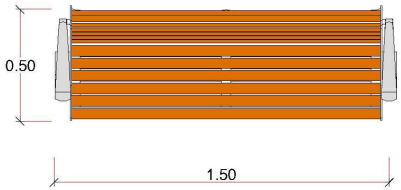

Planta

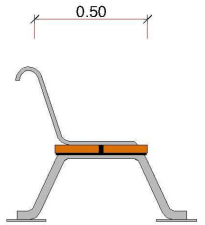

Lateral

Banco
Escala 1 : 20

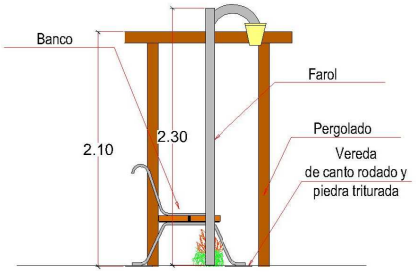

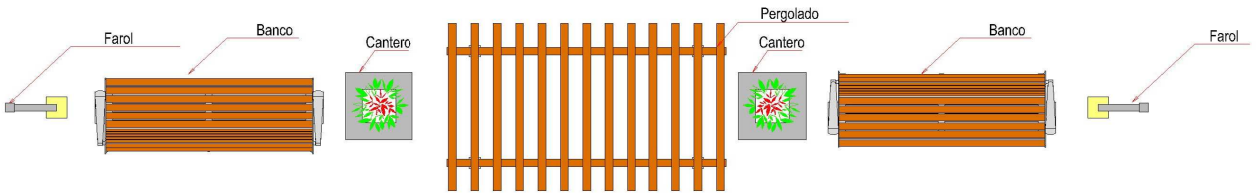

Pack de Mejoramiento Urbano
Escala 1 : 50

GOBERNACIÓN DE ÑEEMBUCÚ

OBRA: MEJORAMIENTO DE PASEO CENTRAL
UBICACION: AVDA. MCAL. LOPEZ ENTRE 14 DE MAYO Y ALBERDI - PILAR
SOLICITANTE:

RESPONSABLE
ARQ. LUIS AYALA

ESCALA: VARIAS

CADISTA: MARIANO SAUCEDO

Proyecto de Mejoramiento de Paseo Central de la Avda. Mcal López entre Tacuary y Alberdi

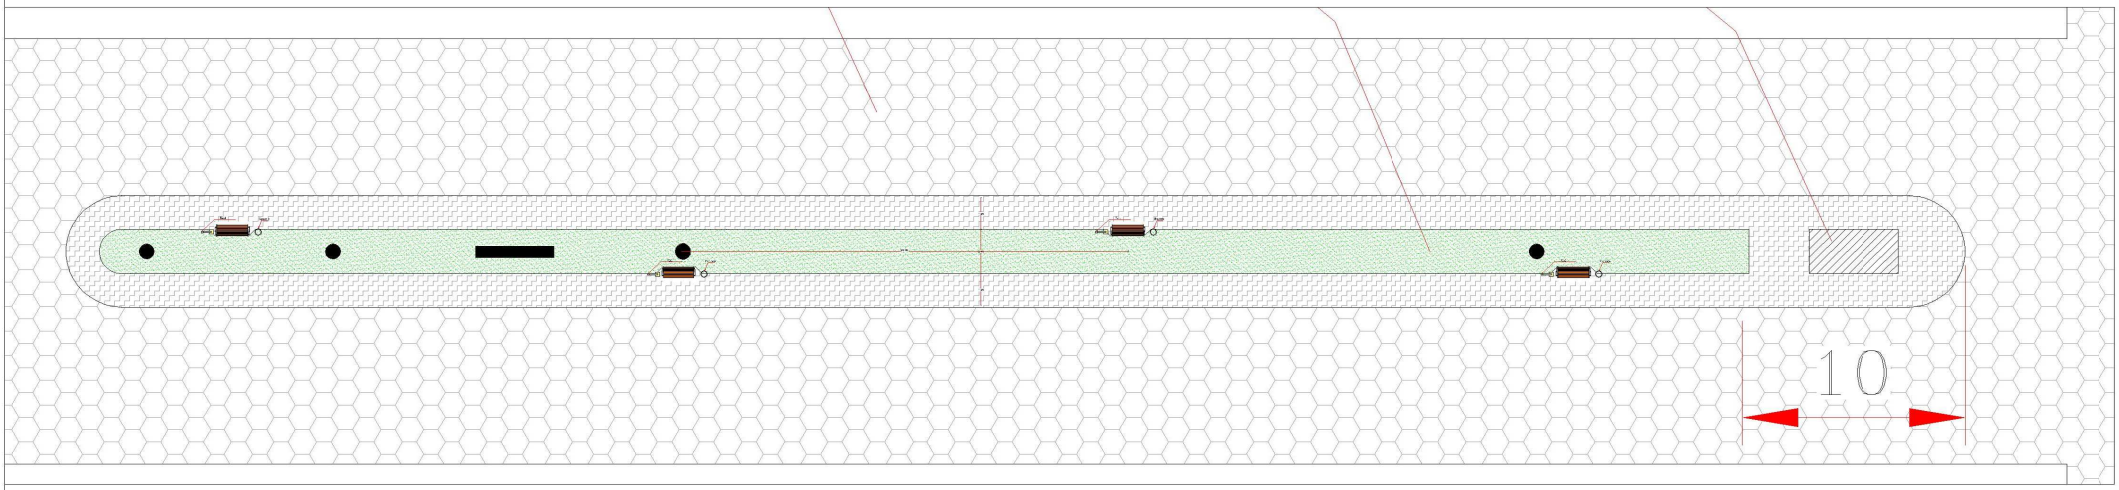

Planta General
Escala 1 : 200

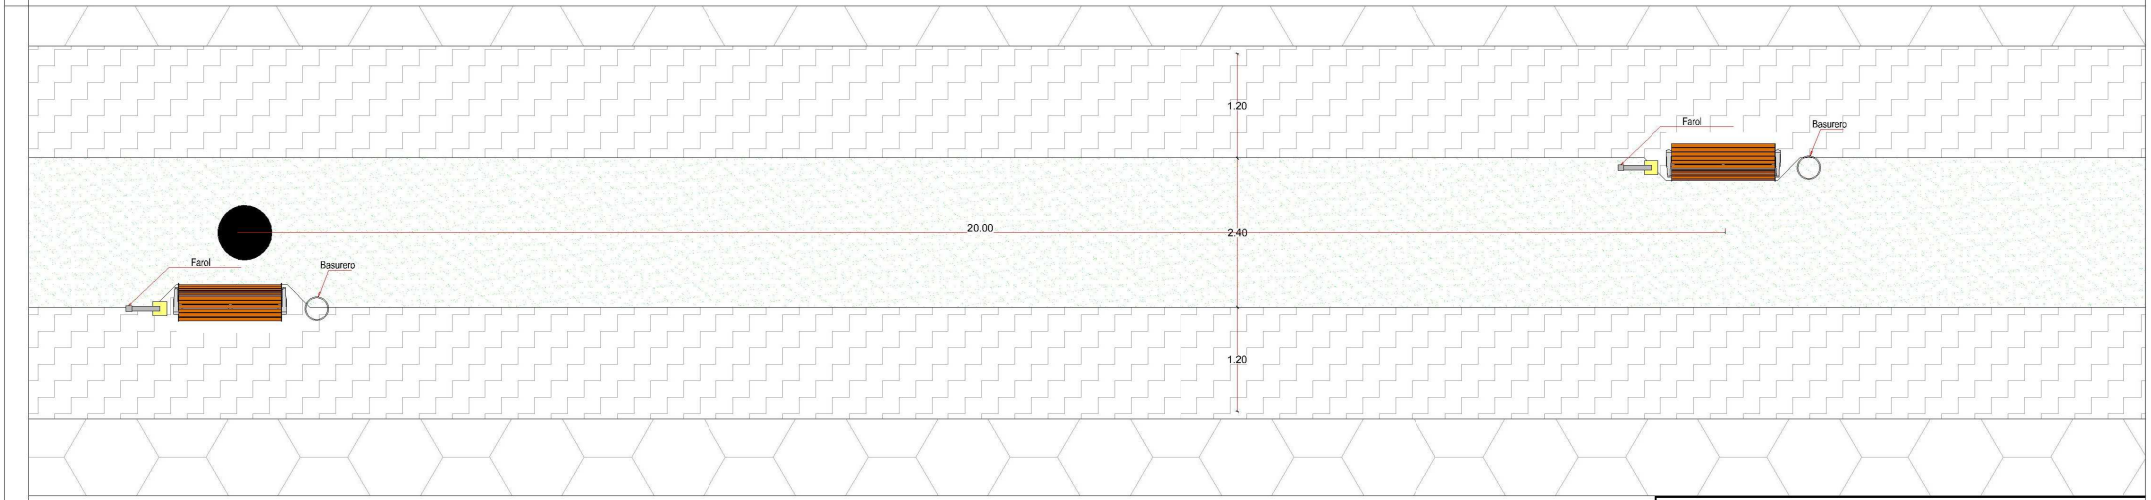

Paseo Central
Escala 1 : 75

GOBERNACIÓN DE ÑEEMBUCÚ

OBRA: MEJORAMIENTO DE PASEO CENTRAL
UBICACION: AVDA. MCAL. LOPEZ ENTRE 14 DE MAYO Y ALBERDI - PILAR
SOLICITANTE:

RESPONSABLE **ARQ. LUIS AYALA**	ESCALA: VARIAS	**CADISTA:** MARIANO SAUCEDO