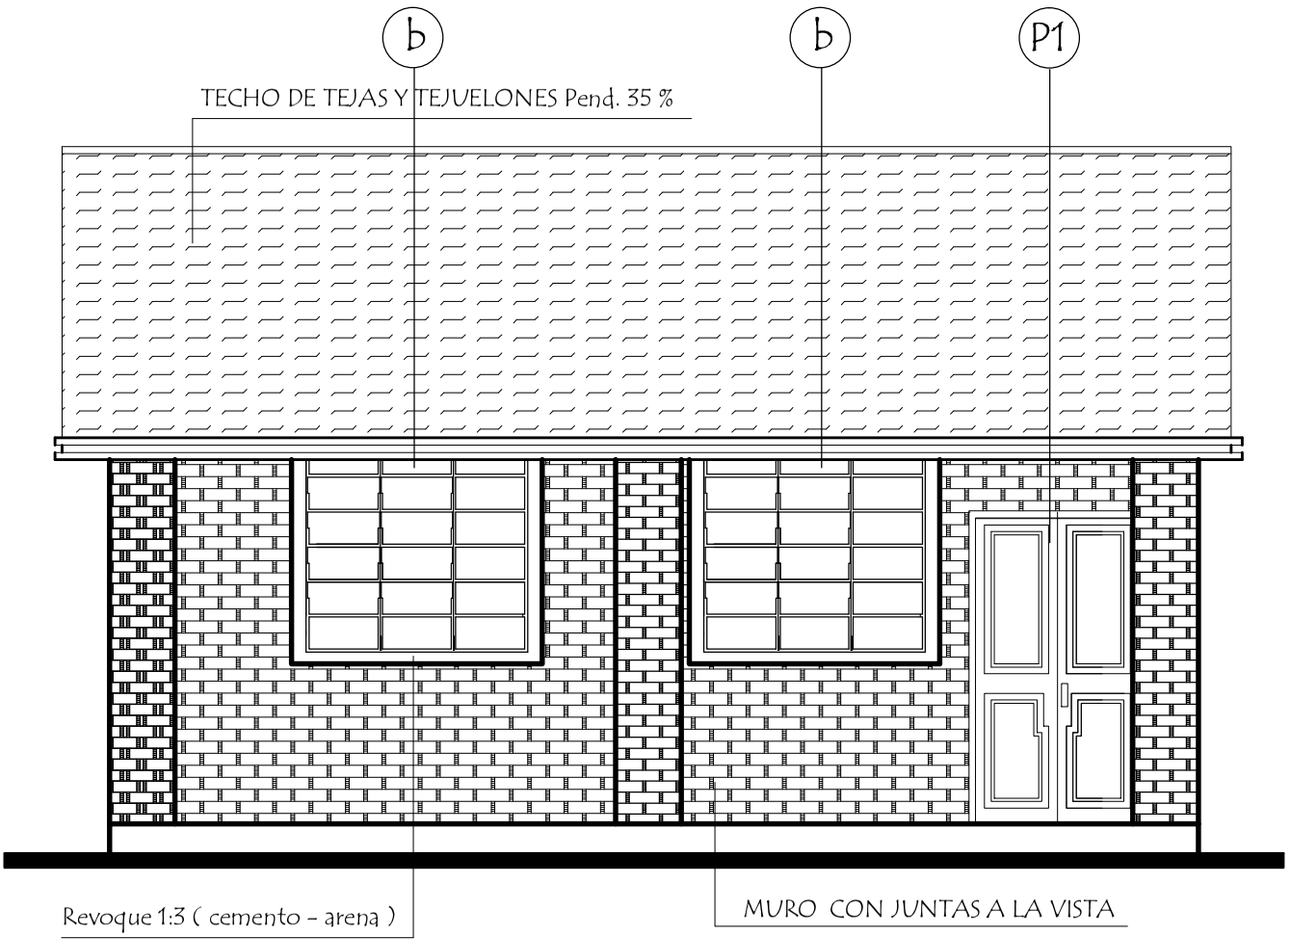

FACHADA FRONTAL
escala 1/50

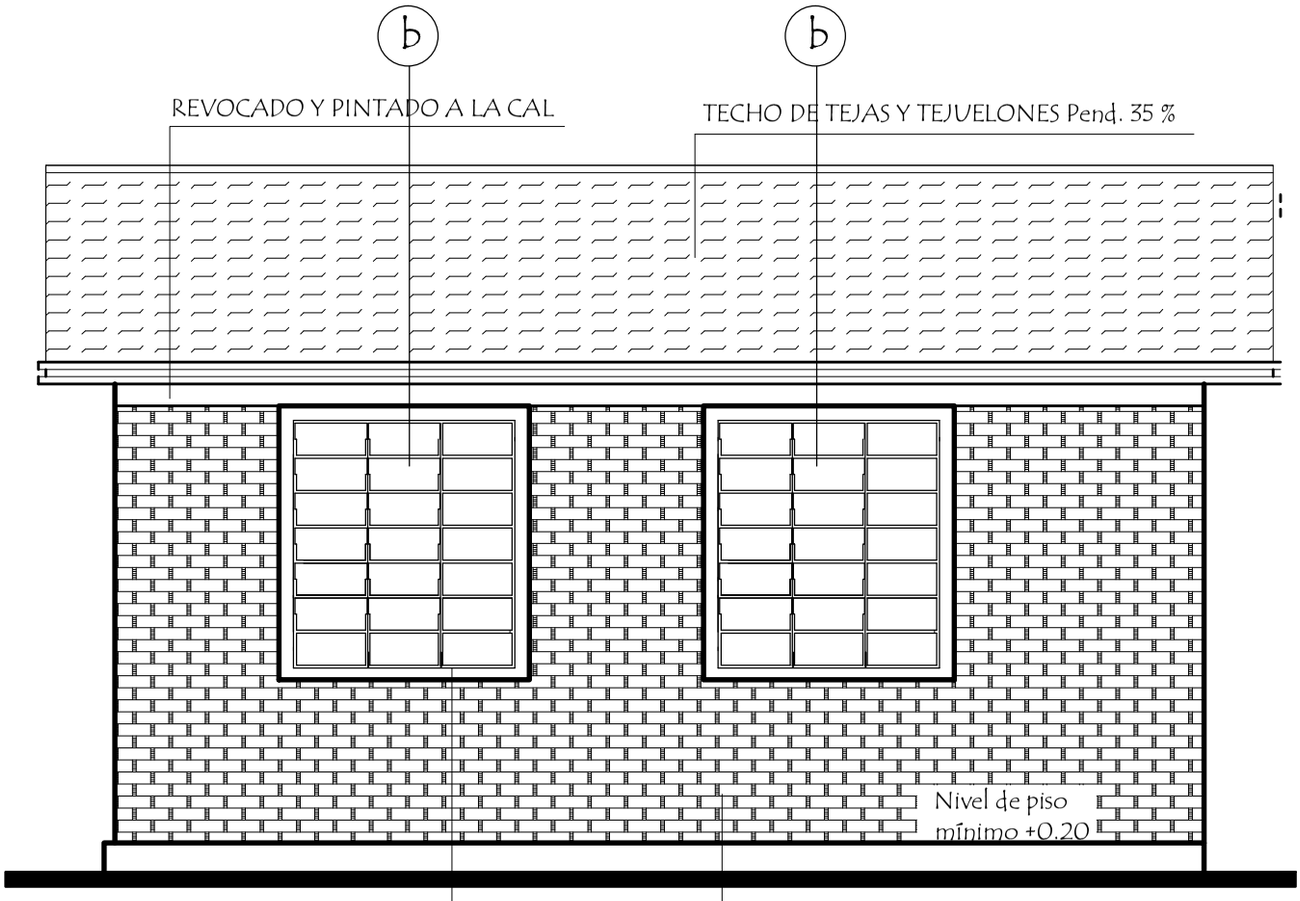

FACHADA POSTERIOR
escala 1/50

COLEGIO

Colegio Nac. Doña Lidia Alvarenga.

Itacurubi de la Cordillera