DISEÑO DEL POZO

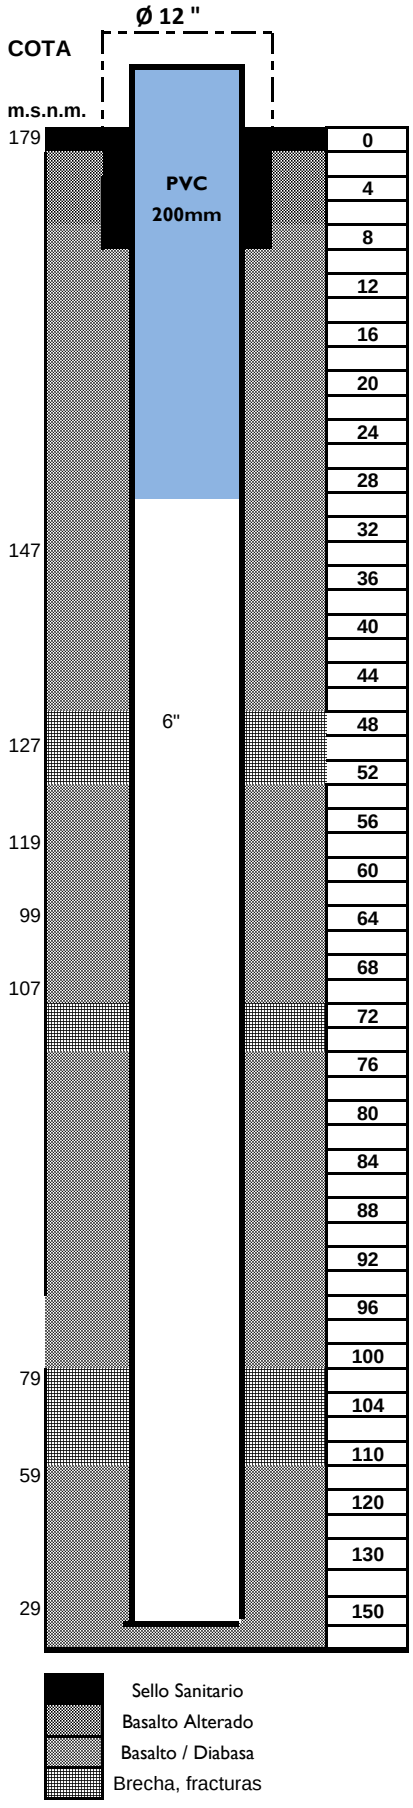

MUNICIPALIDAD DE SANTA FE DEL PARANA

DEPARTAMENTO: *SECRETARIA DE OBRAS*

DIVISION: **PROYECTO Y FISCALIZACIÓN**

ESCALA

AÑO **2019**

PLANO

CONSTRUCCION DE POZOS ARTESIANOS

PLANO Nº

01