# PROYECTO PLAZA JUVENTUD



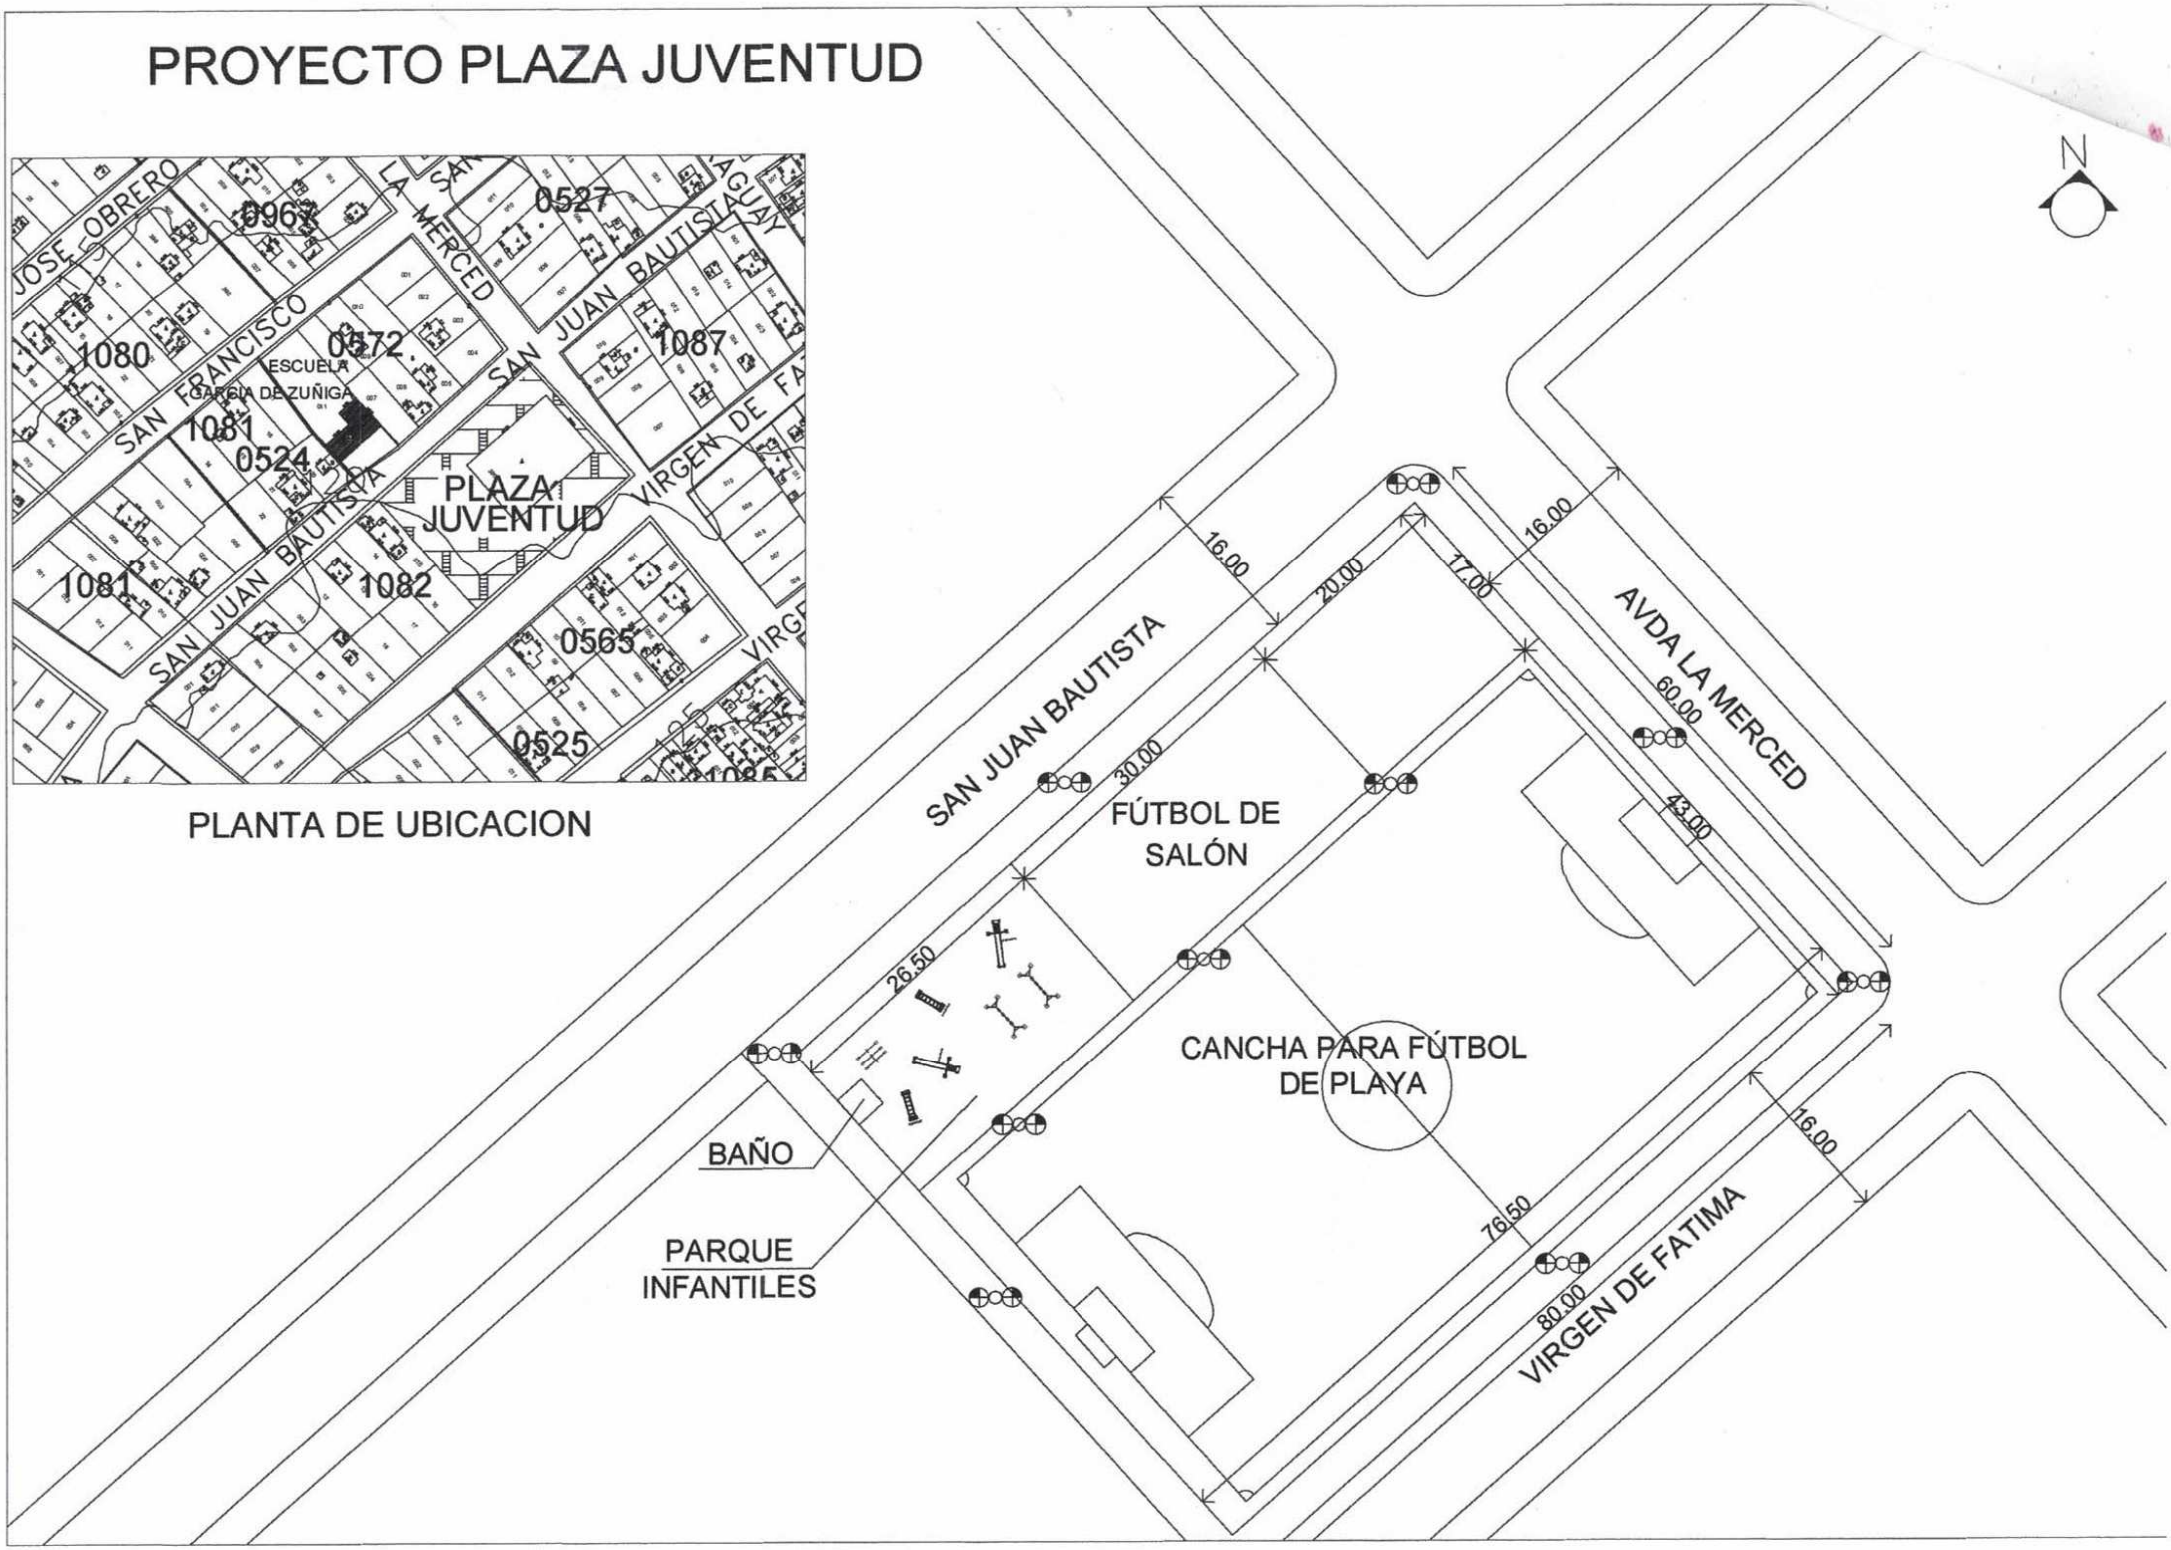
PLANTA DE UBICACION